

COMUNE DI CARRARA

COMUNE DI CARRARA
13 OTT. 2016

PROGETTO PER LA REALIZZAZIONE
DI UN PARCHEGGIO PRIVATO

SITO IN MARINA DI CARRARA
VIALE CRISTOFORO COLOMBO
foglio 87 mapp. 755

PROPRIETA'
Bagno STELLA DEL MARE c.f. 00259600450
Bagno DELFINO c.f. 01137690457

PROGETTISTA
arch. SILVESTRO TELARA
c.f. TLR SVS 44R25 B832N

Architetto
TELARA
Silvestro


Elaborato grafico
COMUNE DI CARRARA
U.O. Sportello Unico alle Imprese
APPROVATO

Autotizzazione Unica N° 39 del 03/2017
(in senso del DPR 445/2000)
TAV : 7

PROGETTO
prospetti


SOVRAPPOSTO

Viale C. Colombo


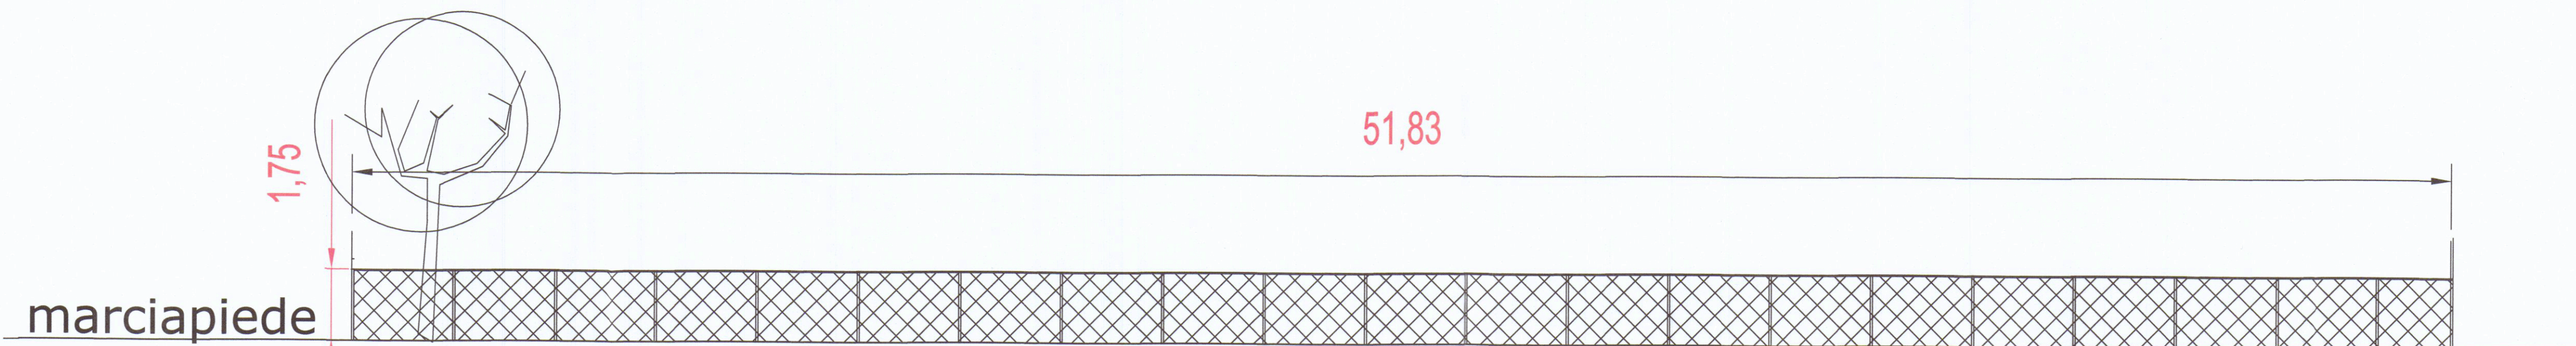


RECINZIONE INTERNA

Viale C. Colombo

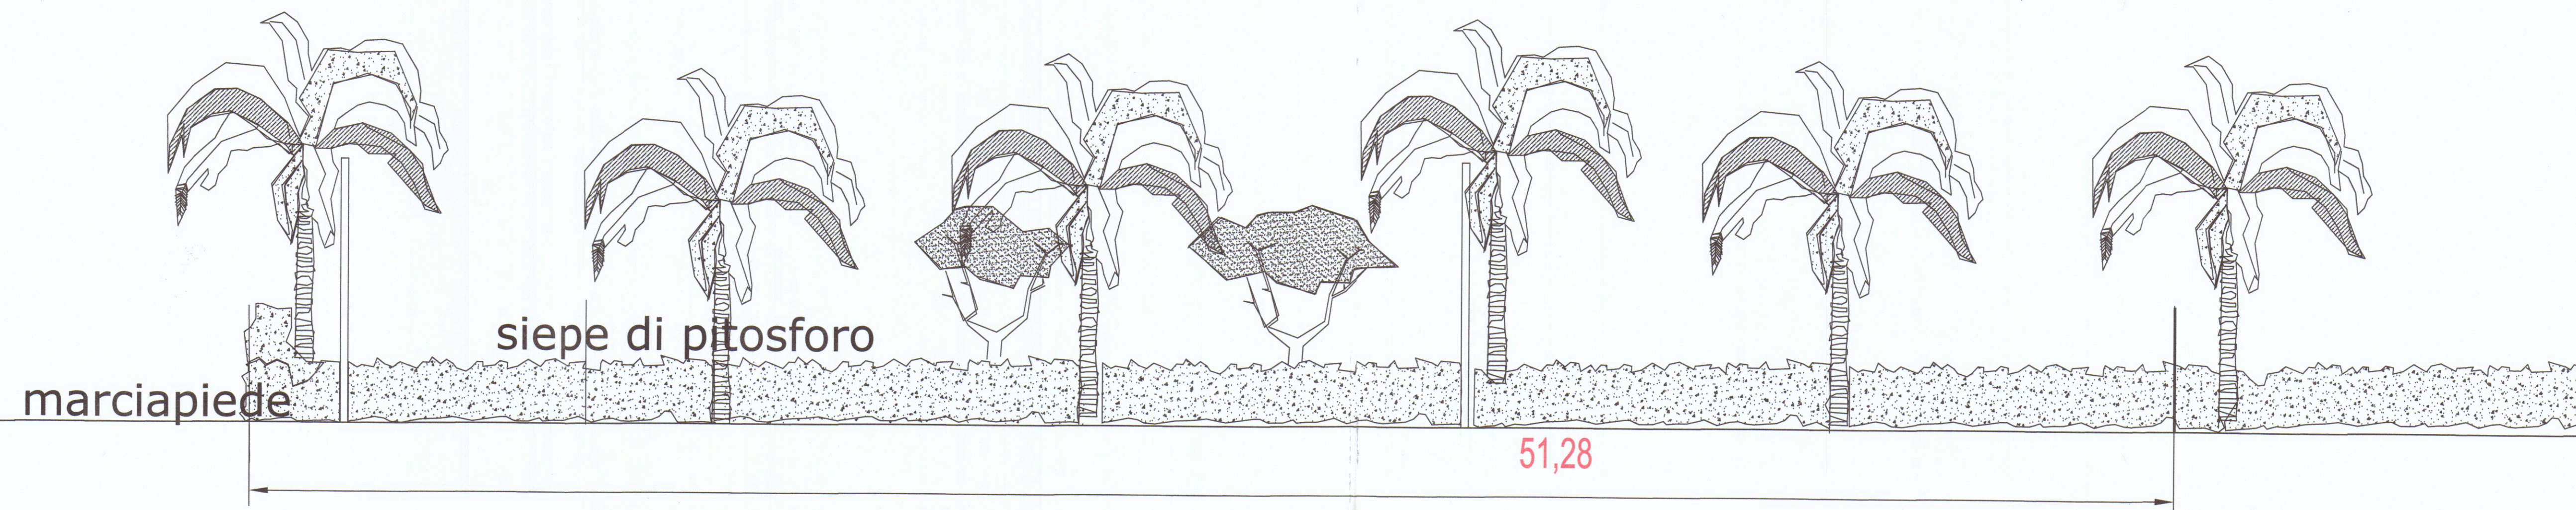

NUOVA RECINZIONE SU VIALE VERSILIA

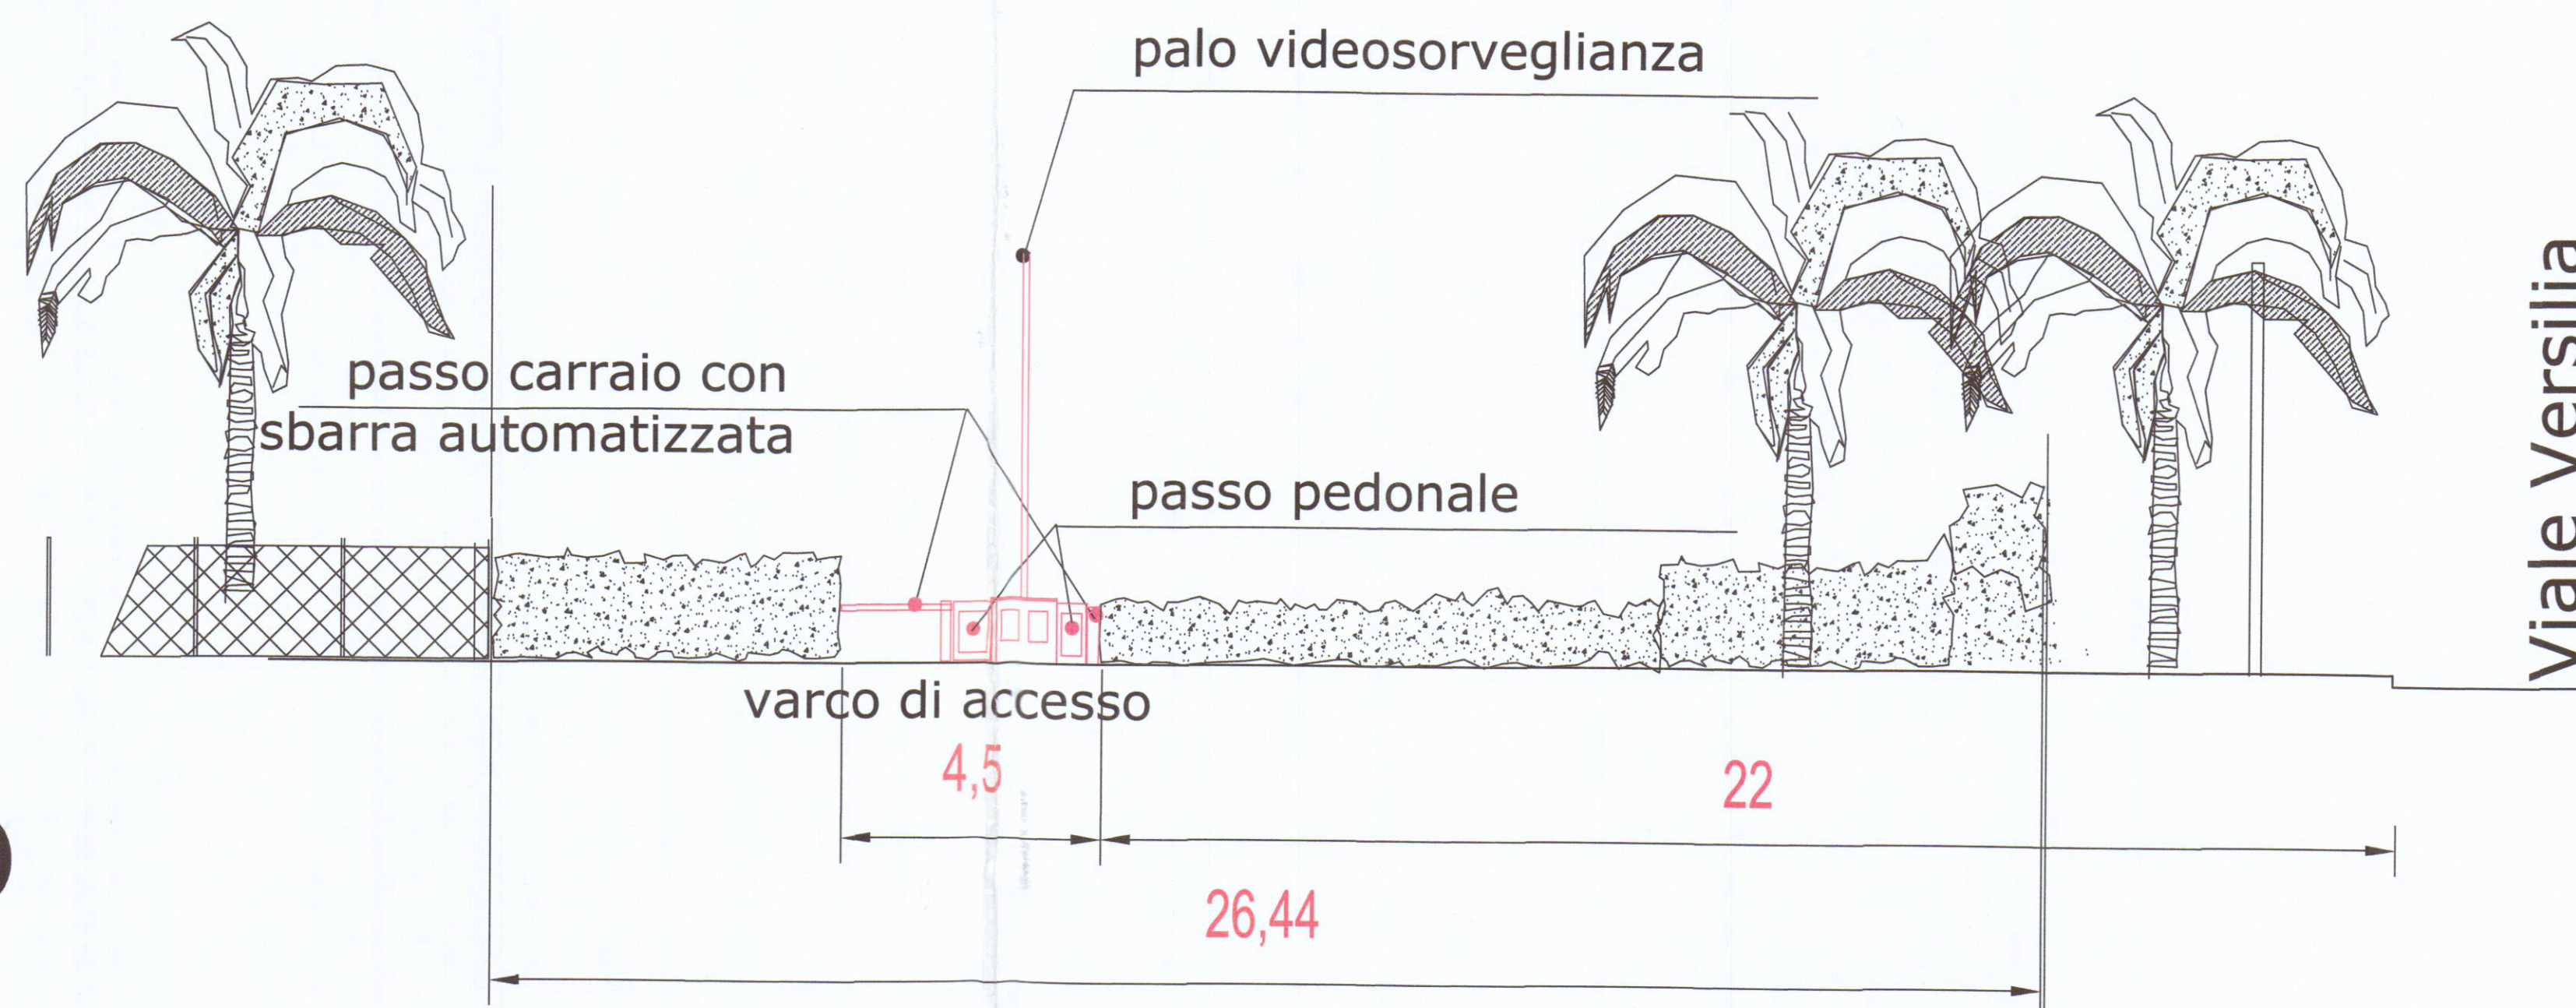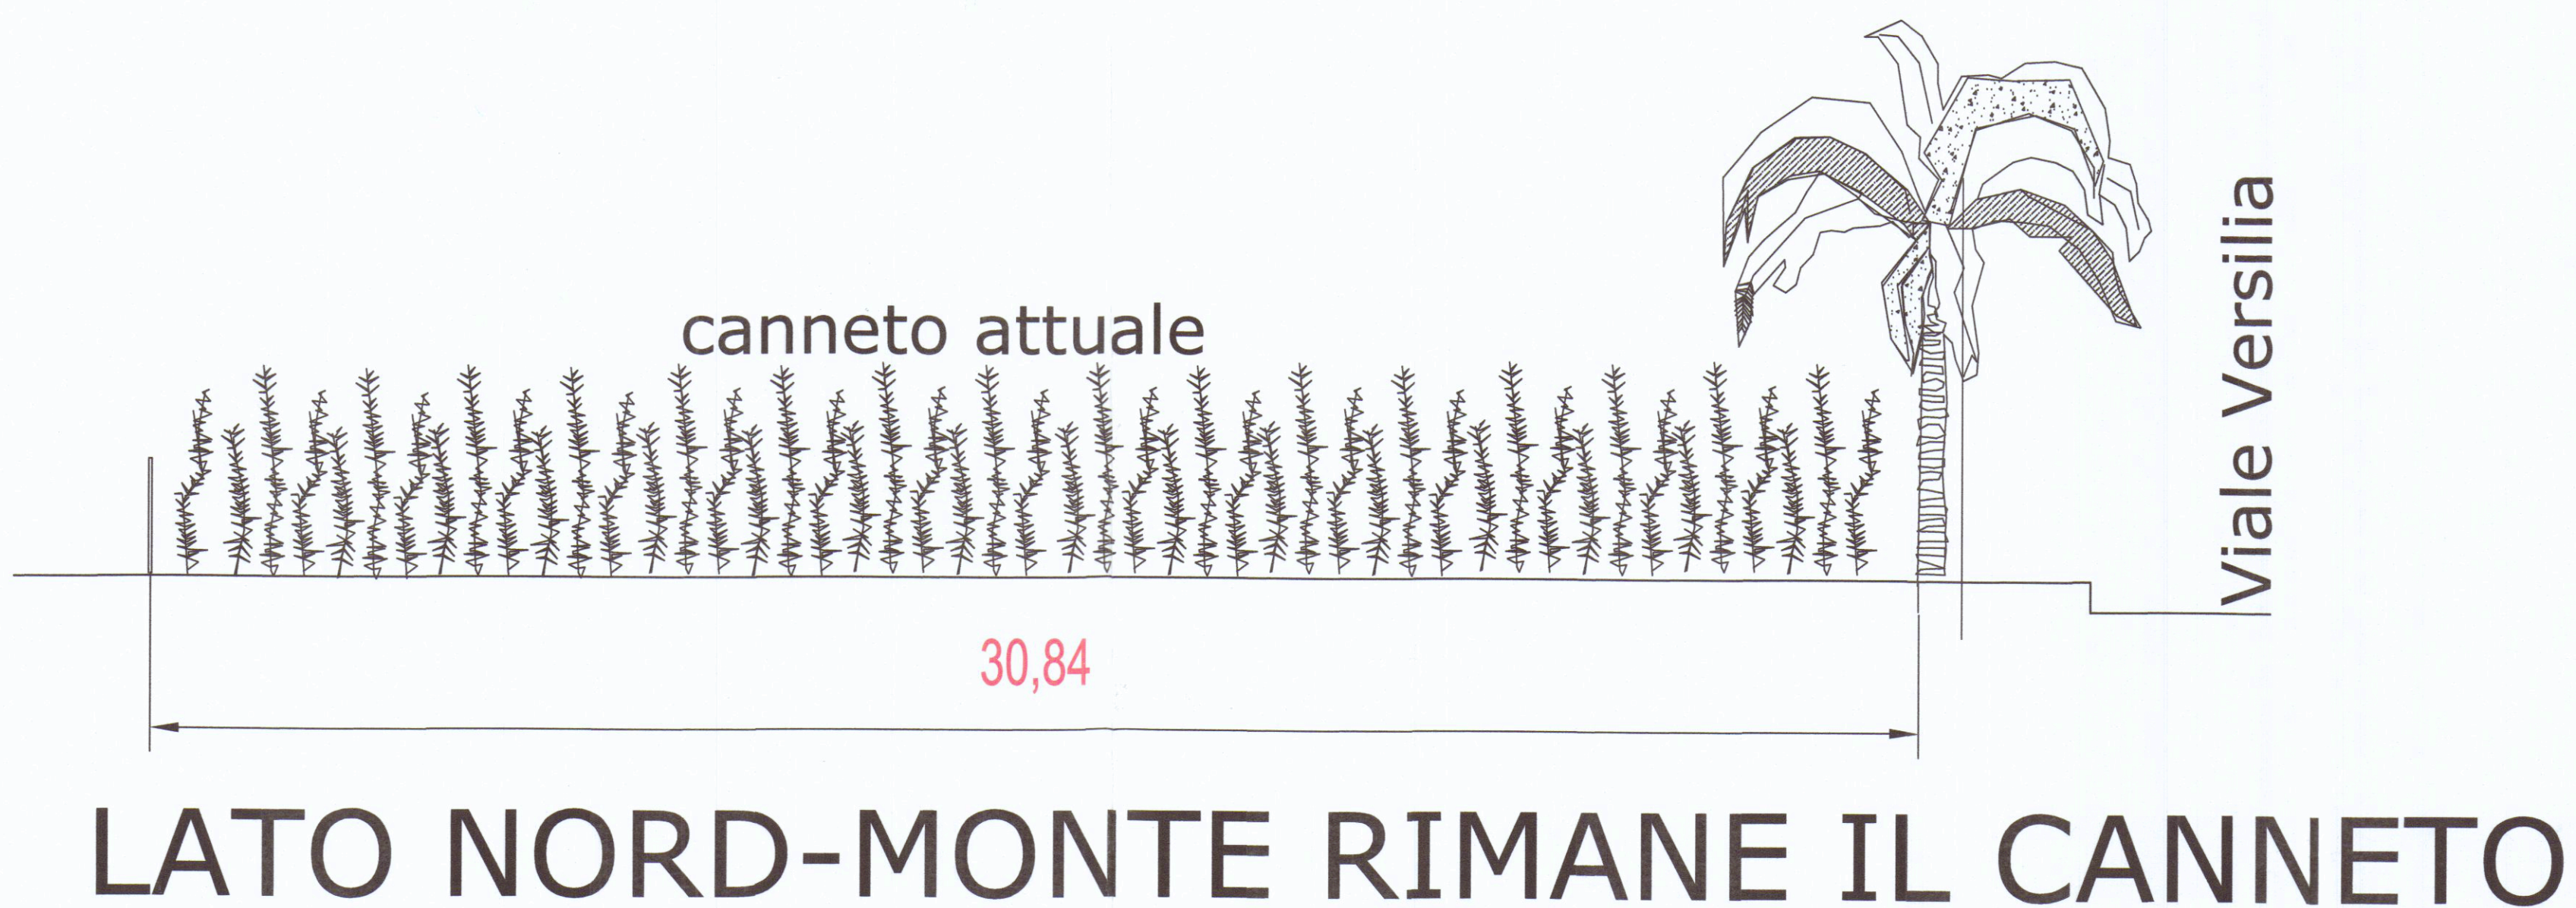

LATO MARE - V.le C. Colombo con passo carraio