

- COMUNE DI CARRARA

ALLEGATO ALLA DOMANDA

DI CONDONO n° progr. 703176008/1


n° PROT. 4216 DE 31-3-87

SIG. CENDERELLI MARIA


VIA TURIGLIANO 1 AVENZA - CARRARA

SCALA 1:100


ESTRATTO DI MAPPA Fa. 71 mapp. 381 scala 1:2000

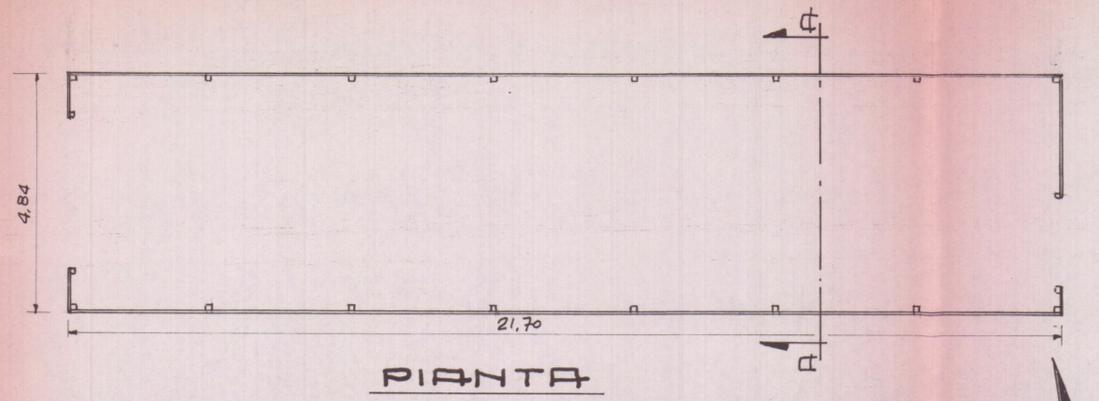


PIANTA

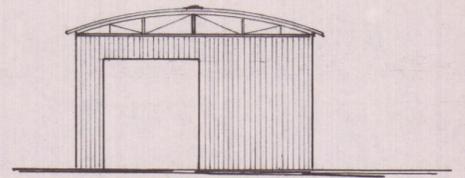


LATO MASSA

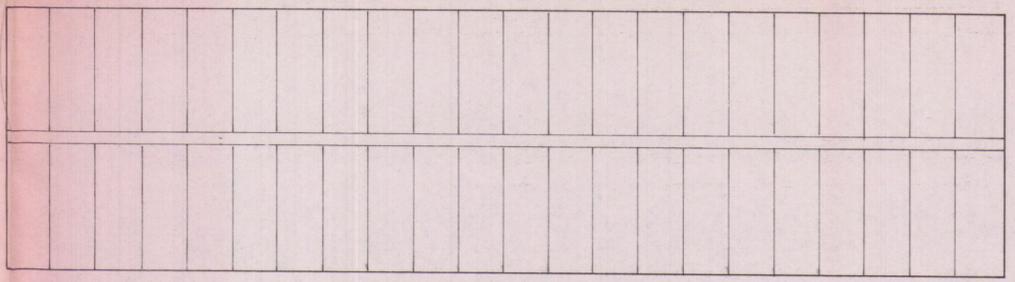


COPERTURA

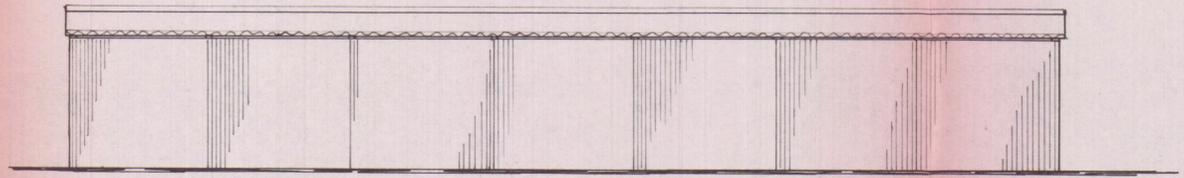

LATI: MONTE E MARE

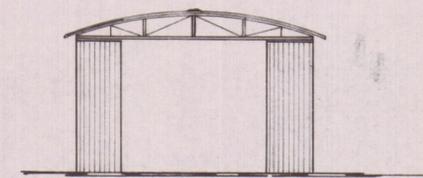


LATO SARZANA

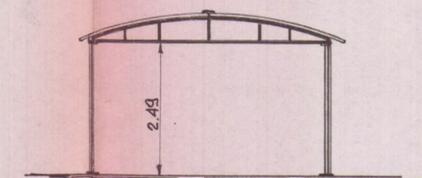

SEZ. 'A-A'

VOLUMETRIA:

$21,70 \times 4,84 = \underline{mq. 105} \times h 2,49 = mc. 262$

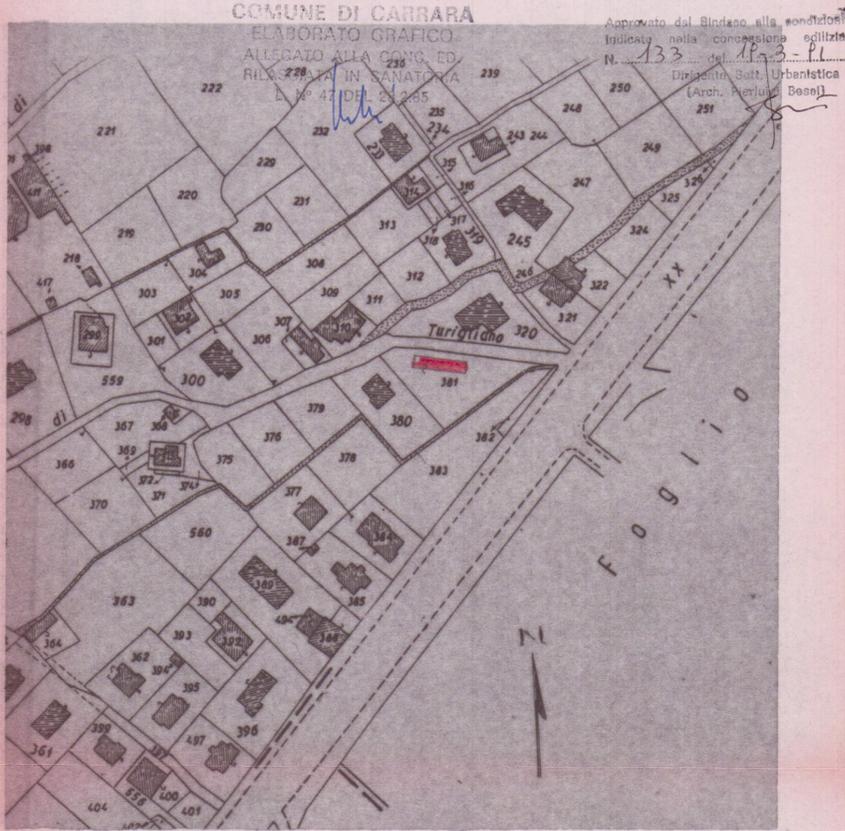

Approvato dal Sindaco alla  
Indicata nella concessione egittate  
N. 133 del 18-3-81  
Direttore Sett. Urbanistica  
(Arch. Pierluigi Bossi)