




APPROVATO

VARIANTE AL PROGETTO


APPROVATO IN DATA 2.8.1966 LIC. NR. 13

PROPRIETARIE SIG. VANELLI MARIA E MONTEMAGNI LUCIANA


VIA BASSA map. 8704/2.c MARINA DI CARERA

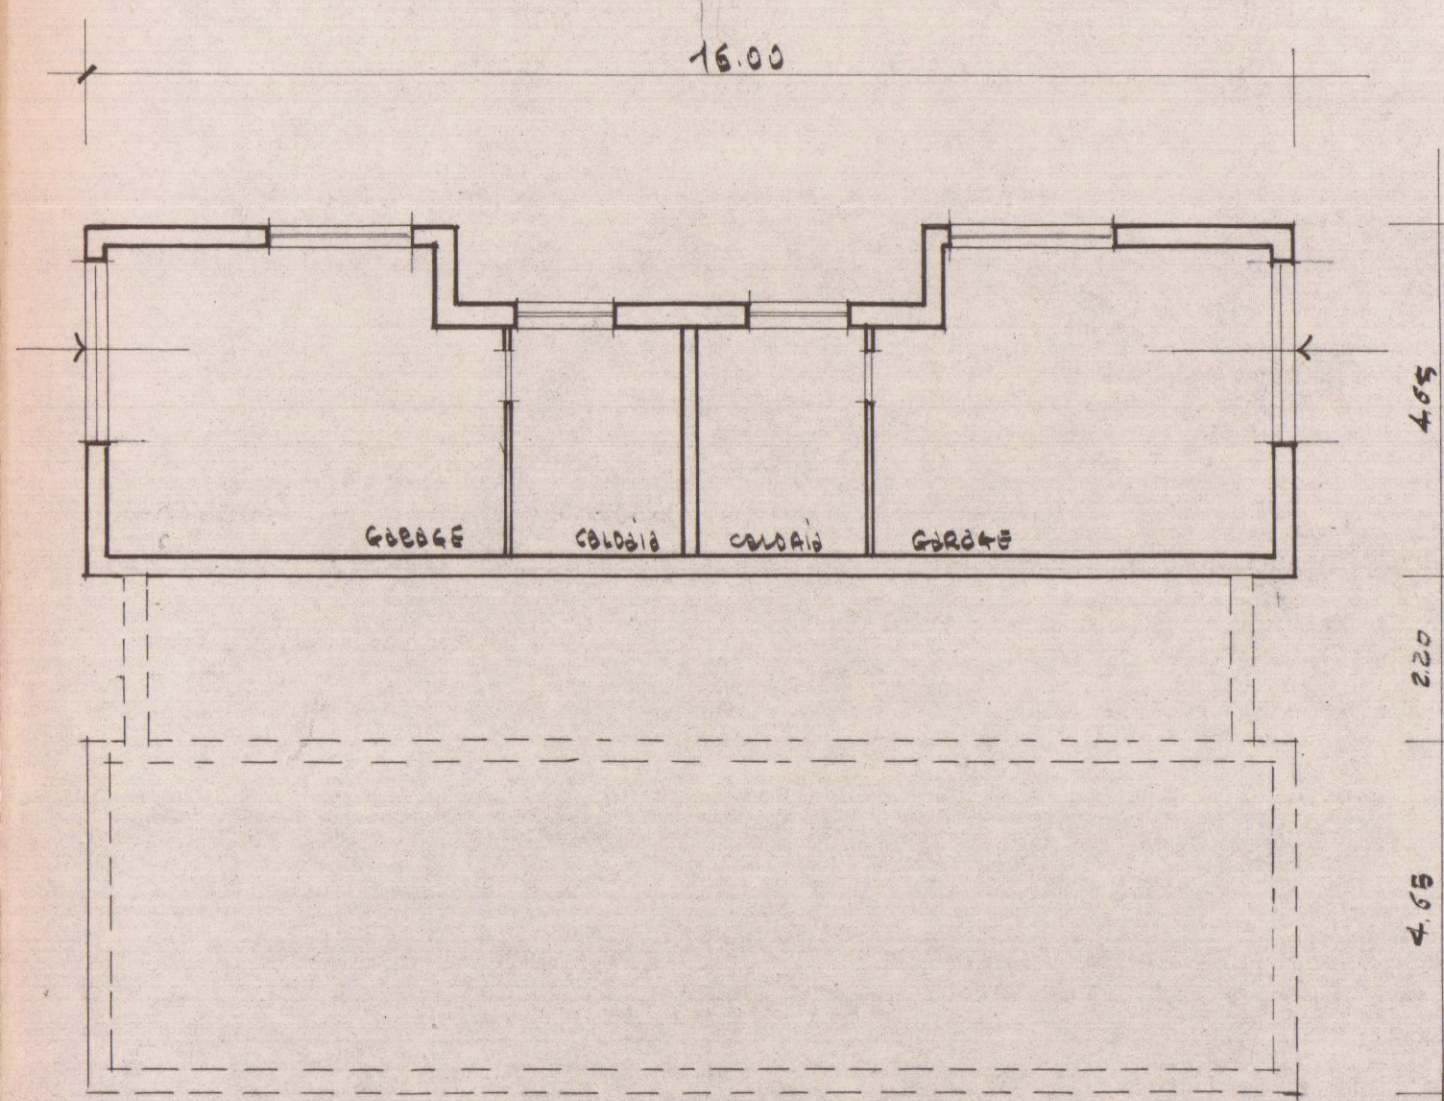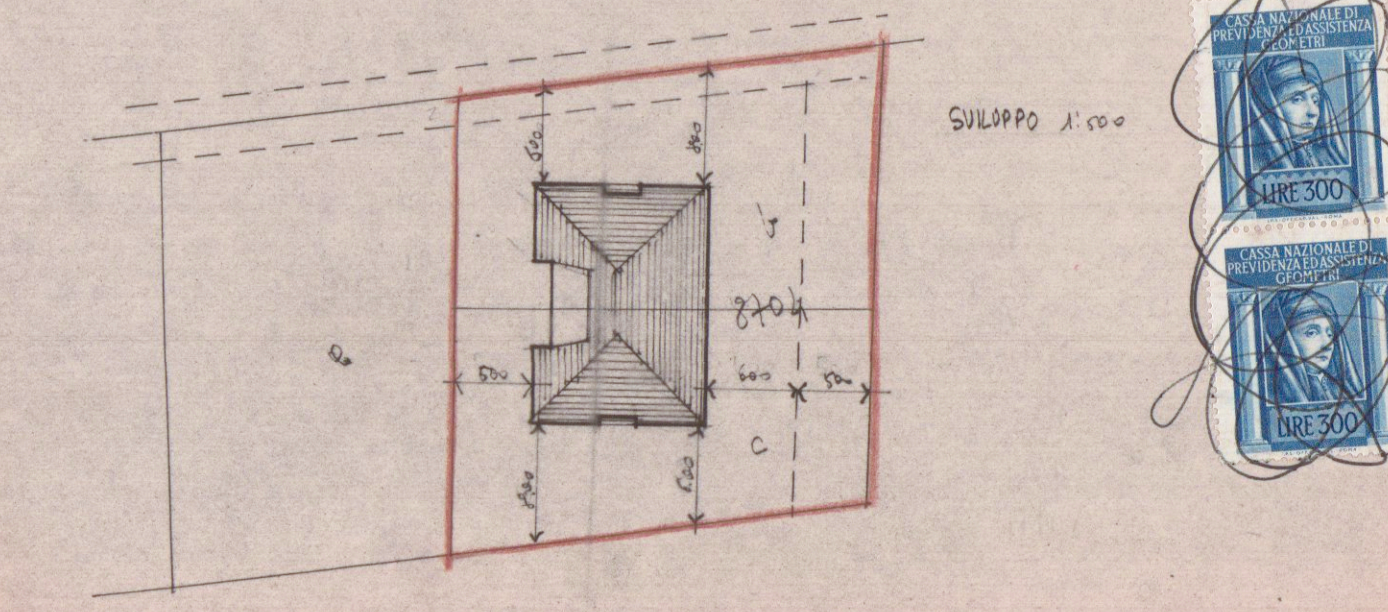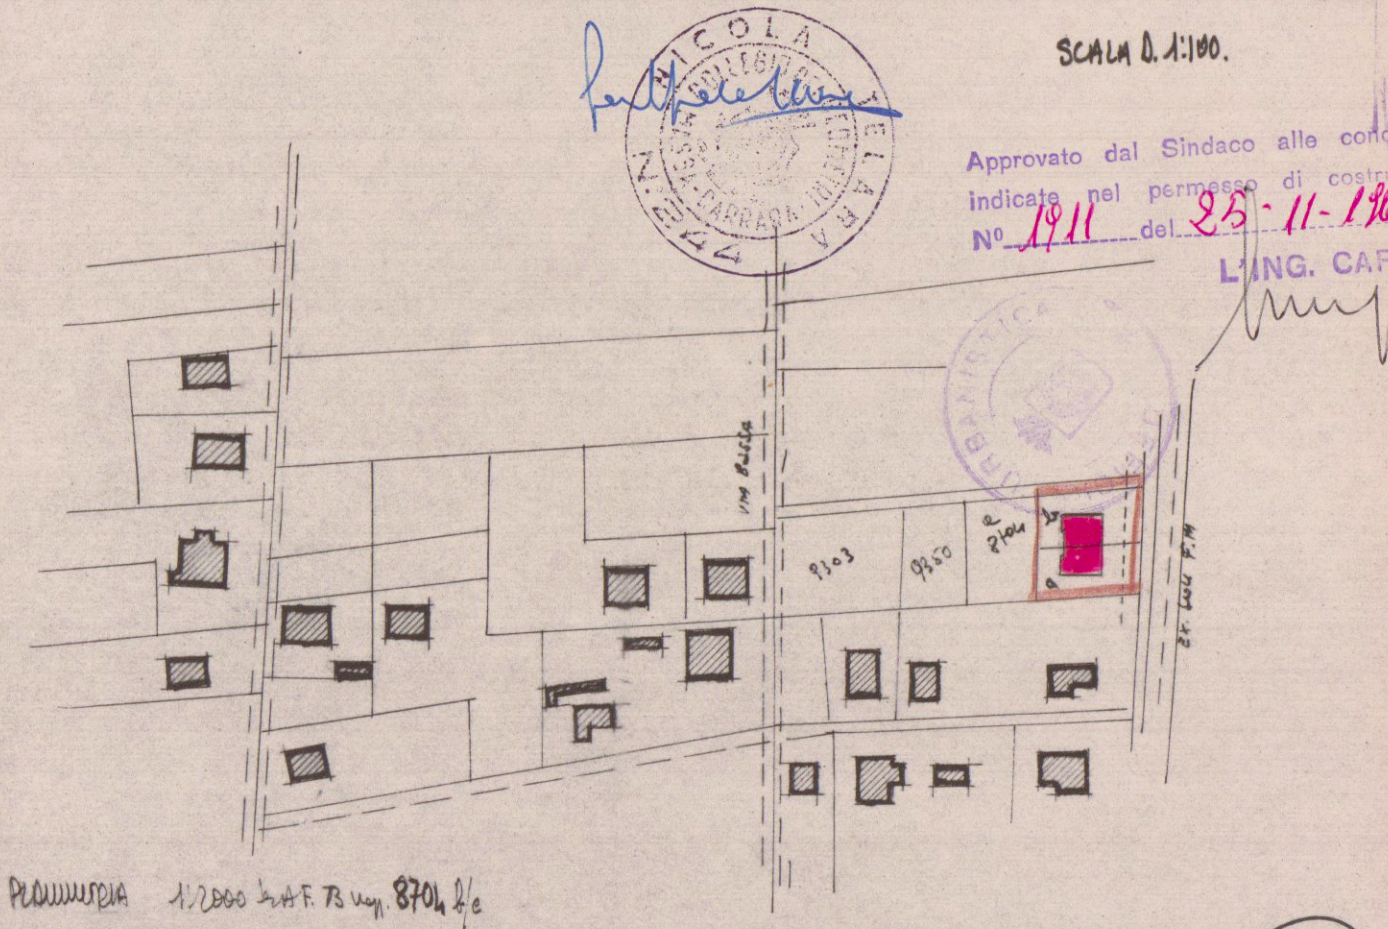


DIANTA SCANTINATI

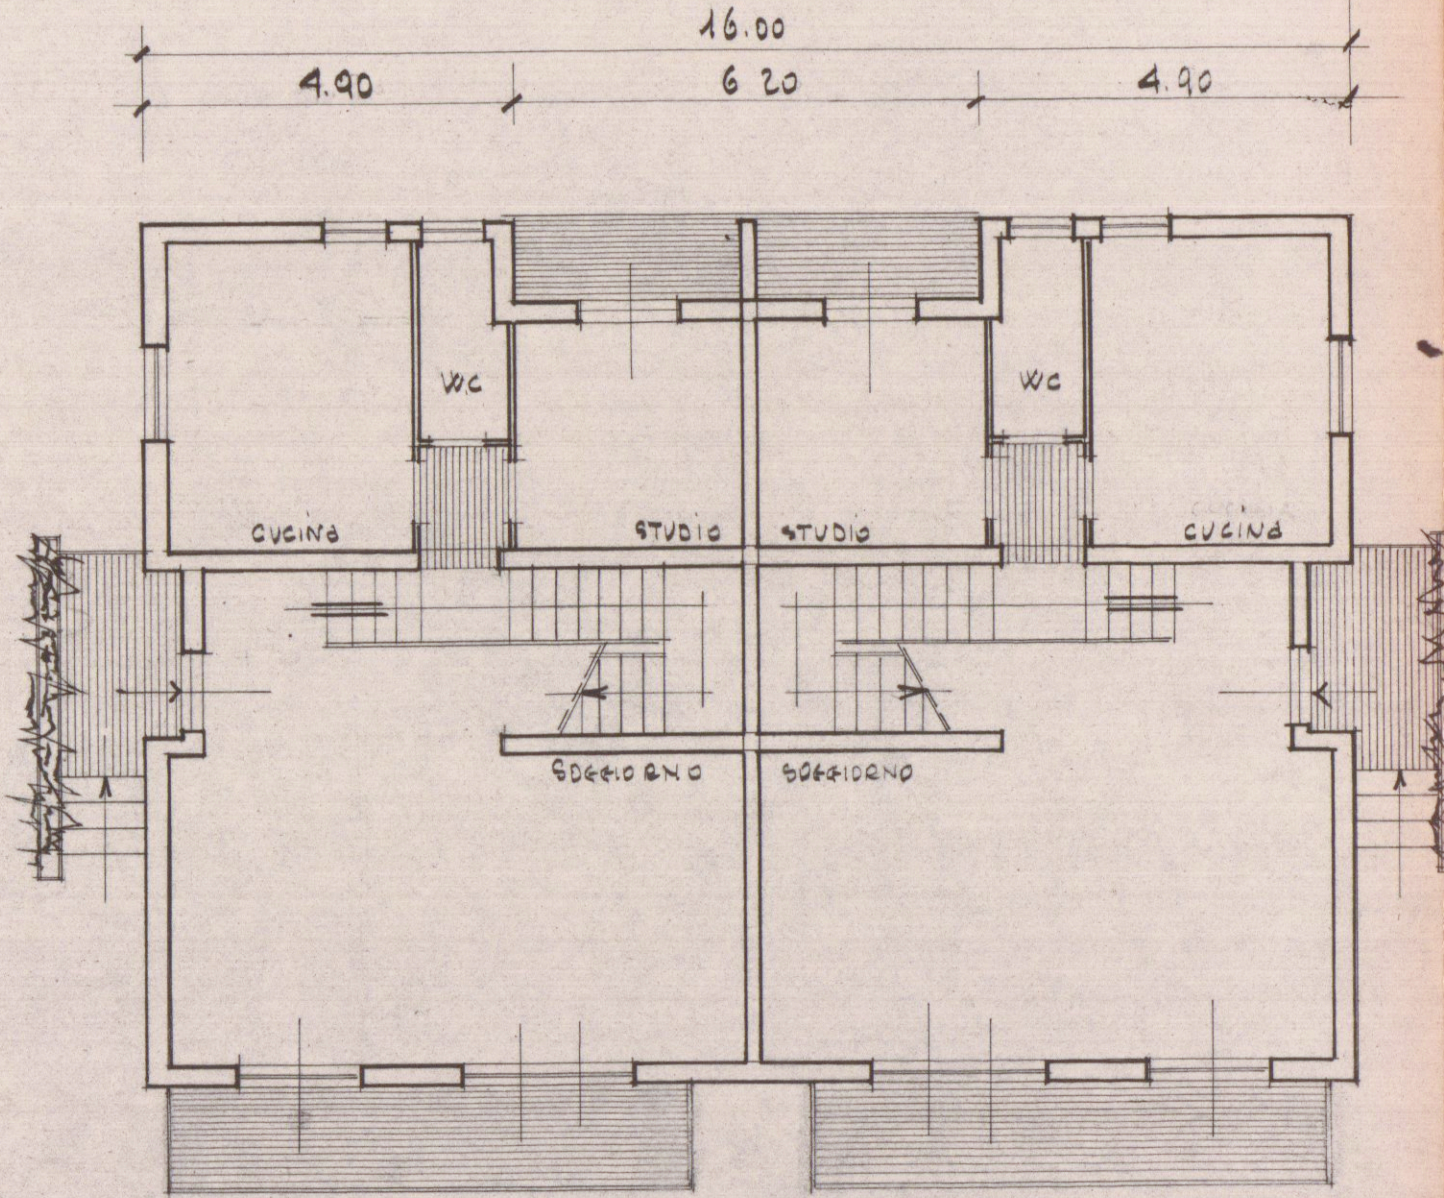


DIANTA PIANO TERRA

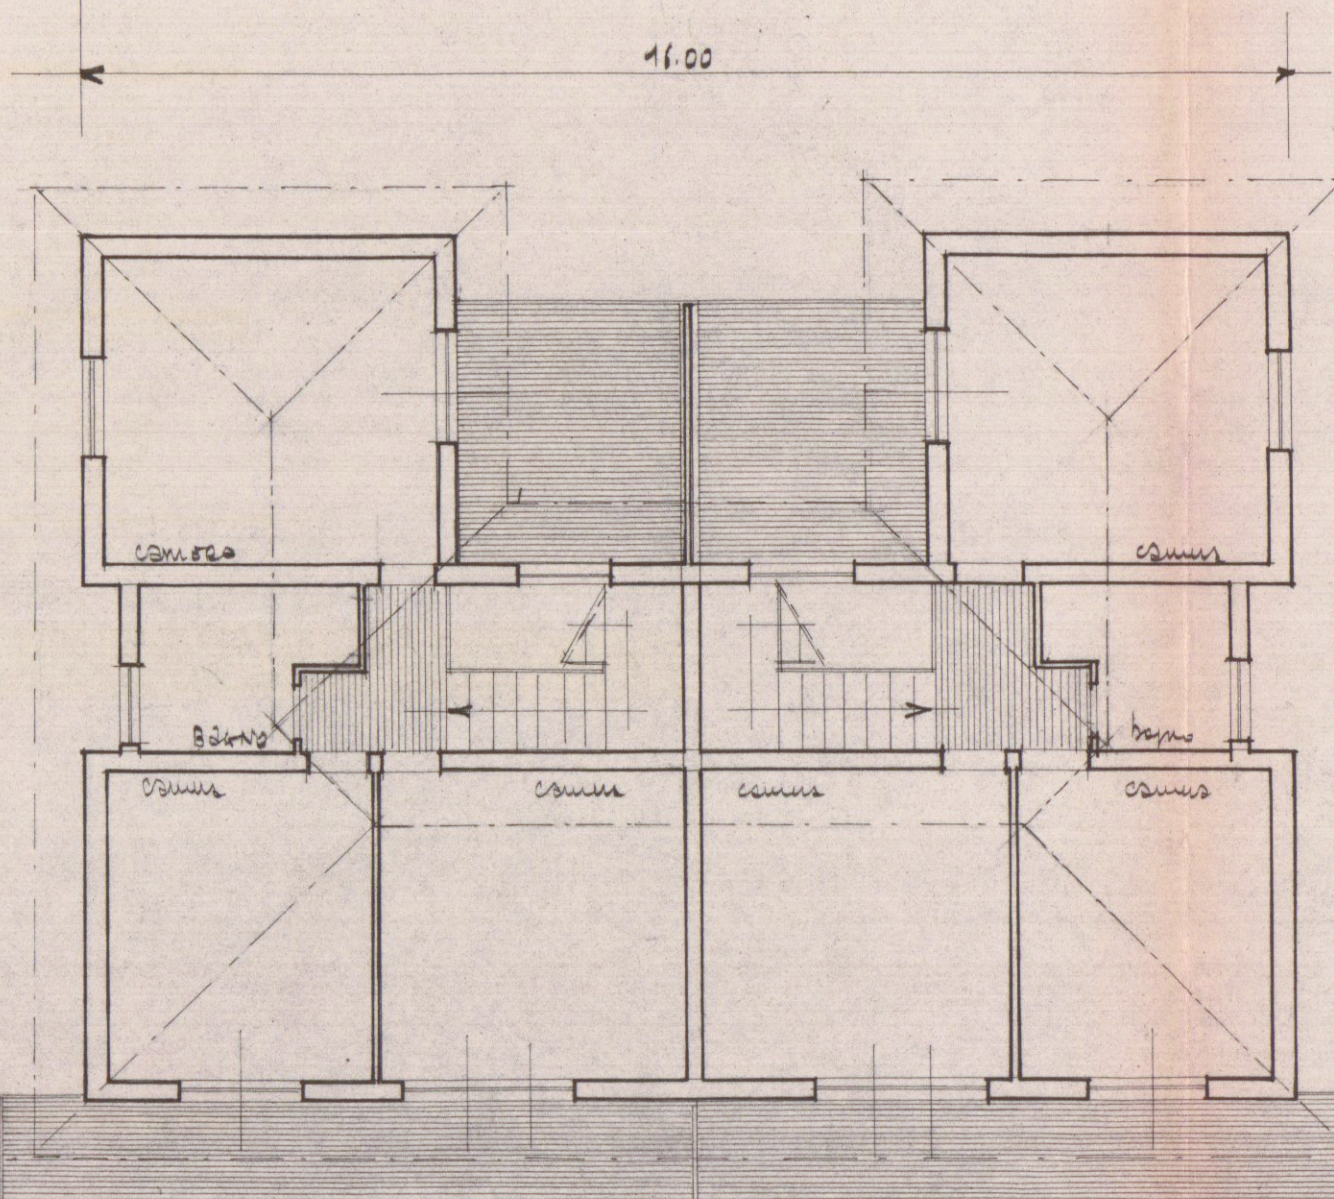


DIANTA PRIMO PIANO

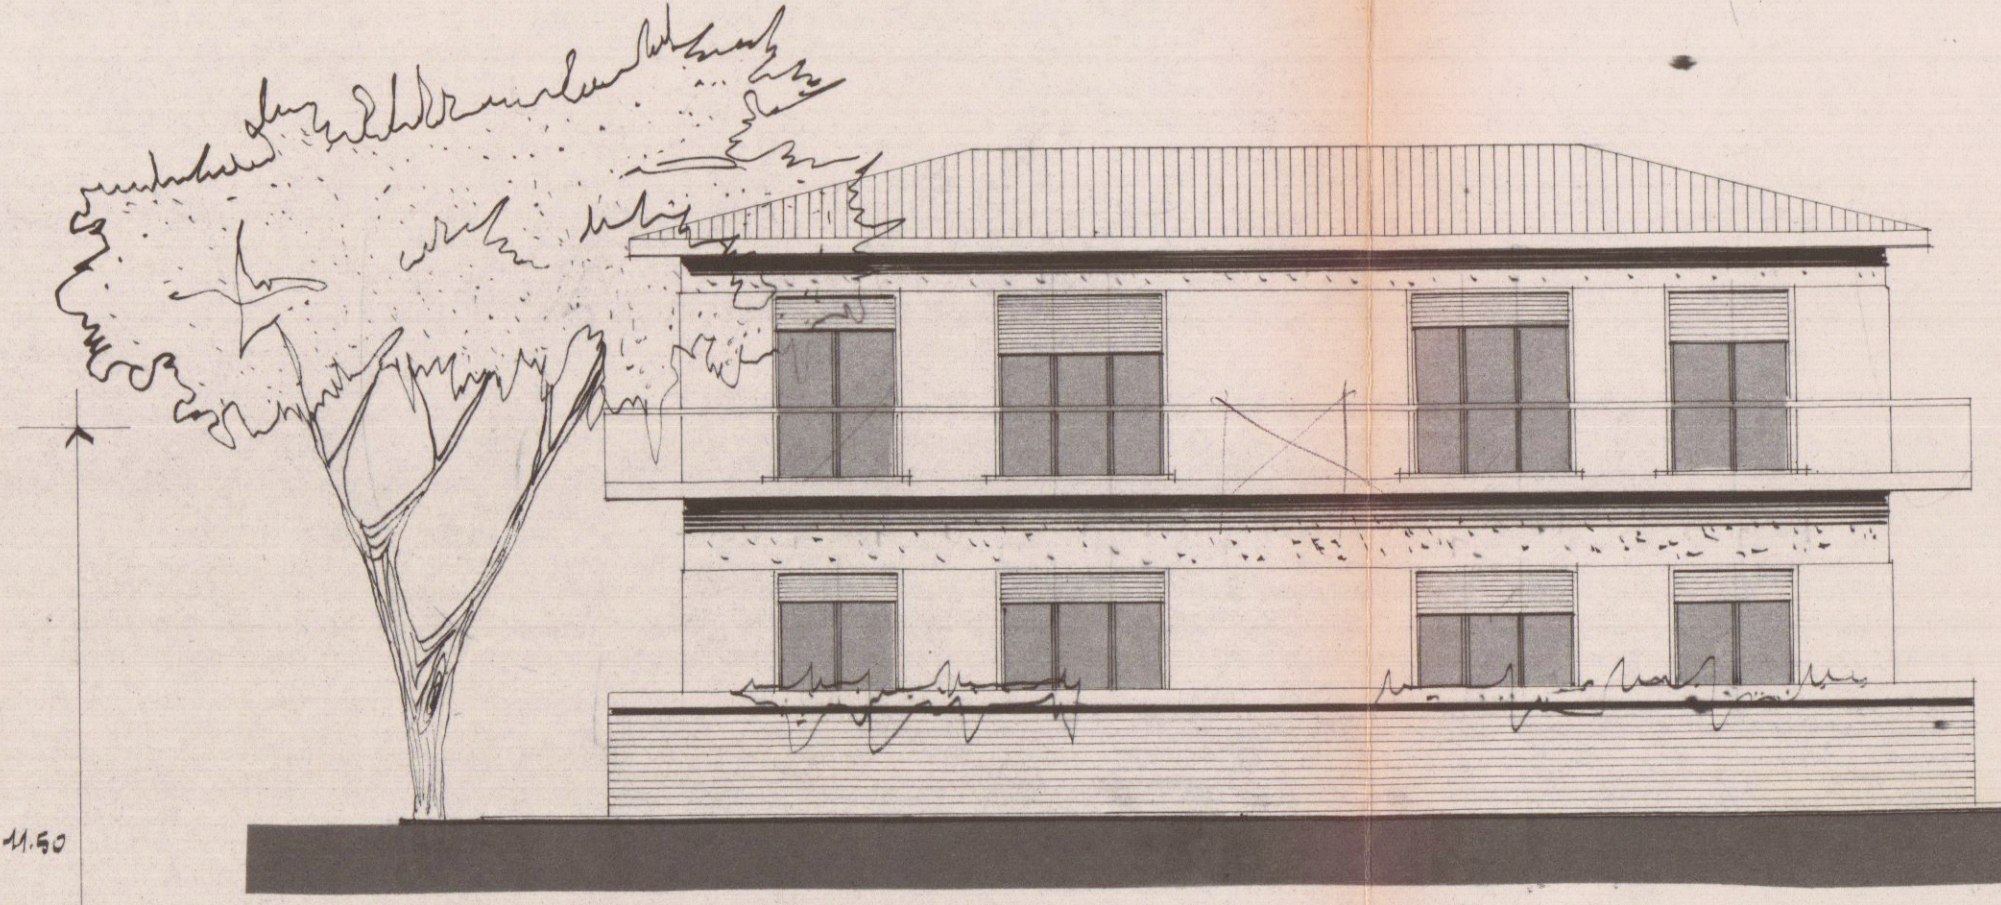


PROSPETTO

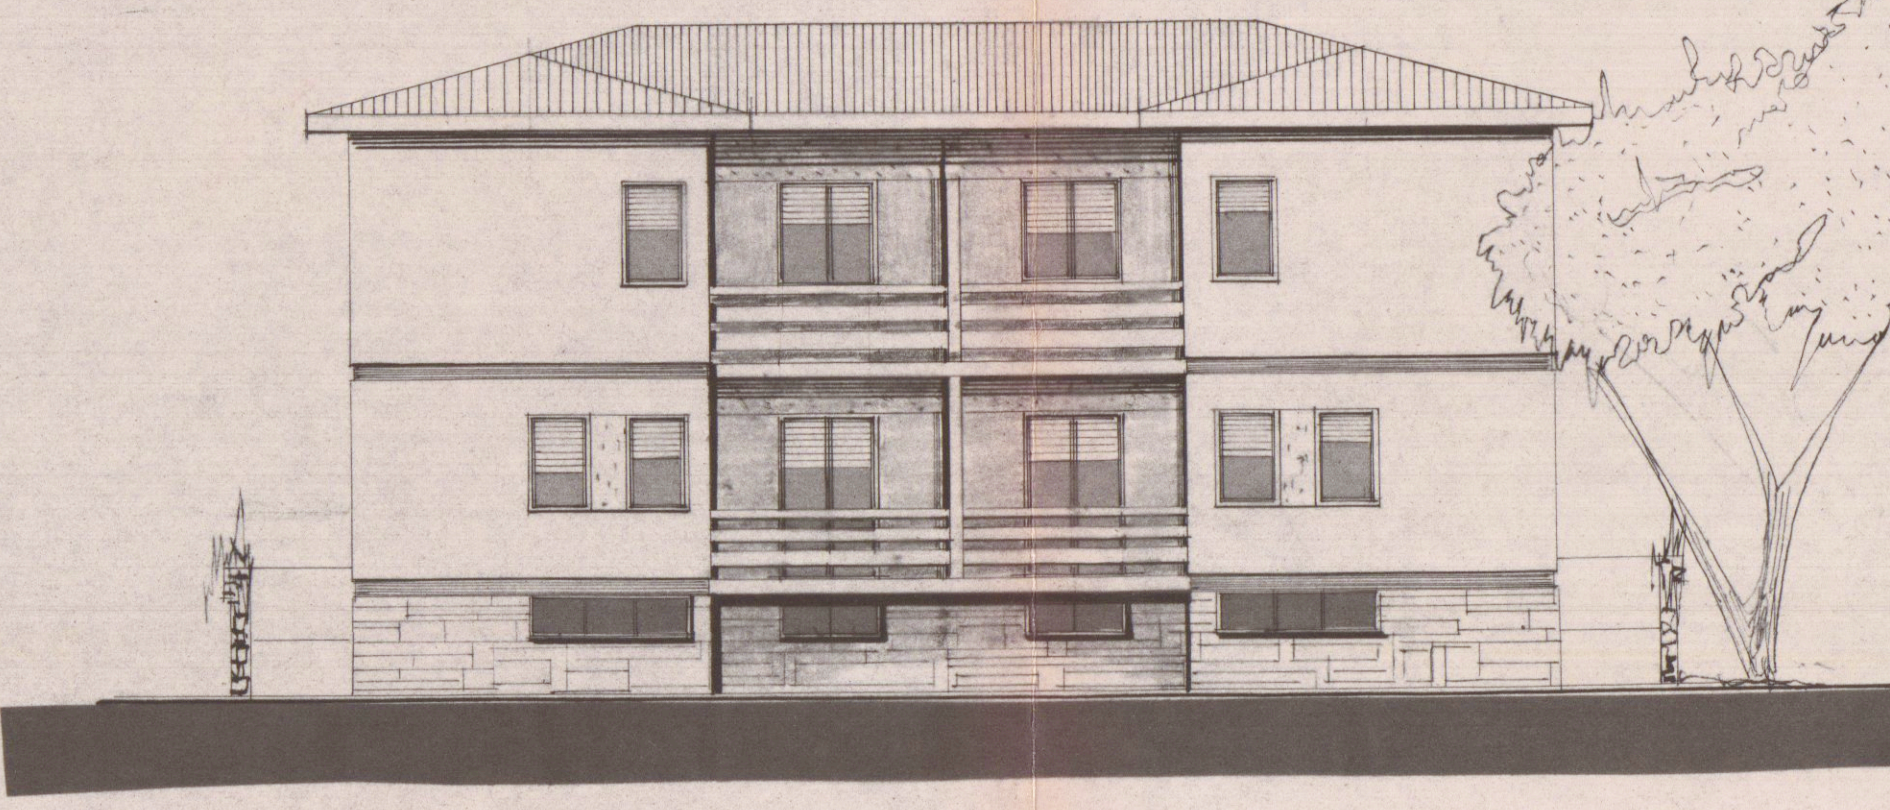

RETRO

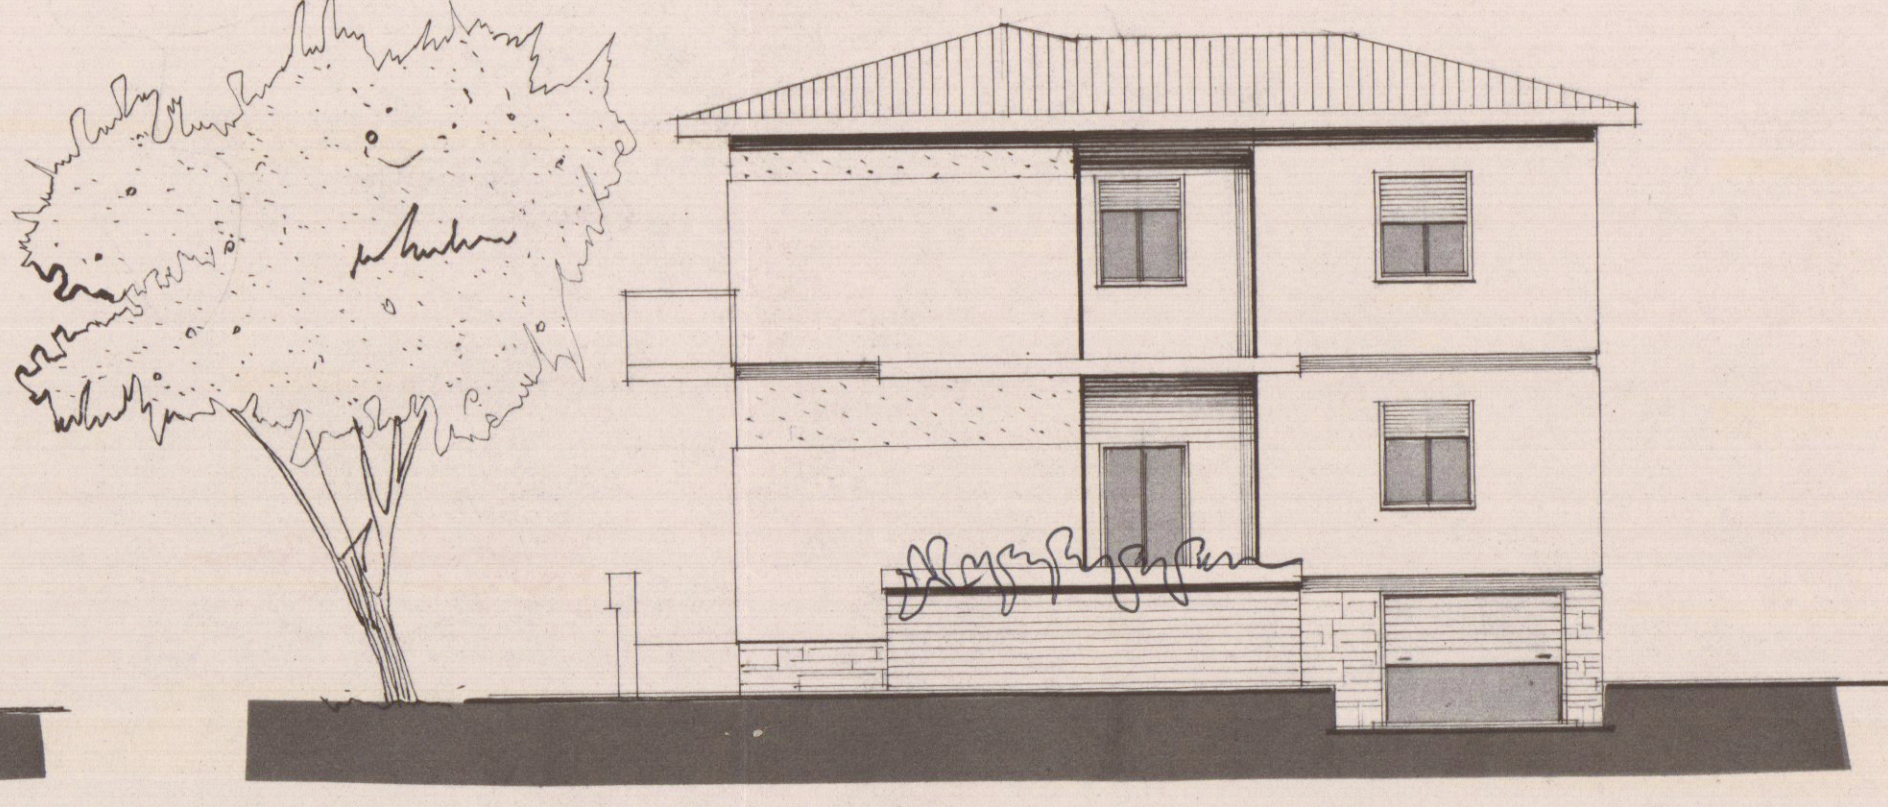

FIANCO

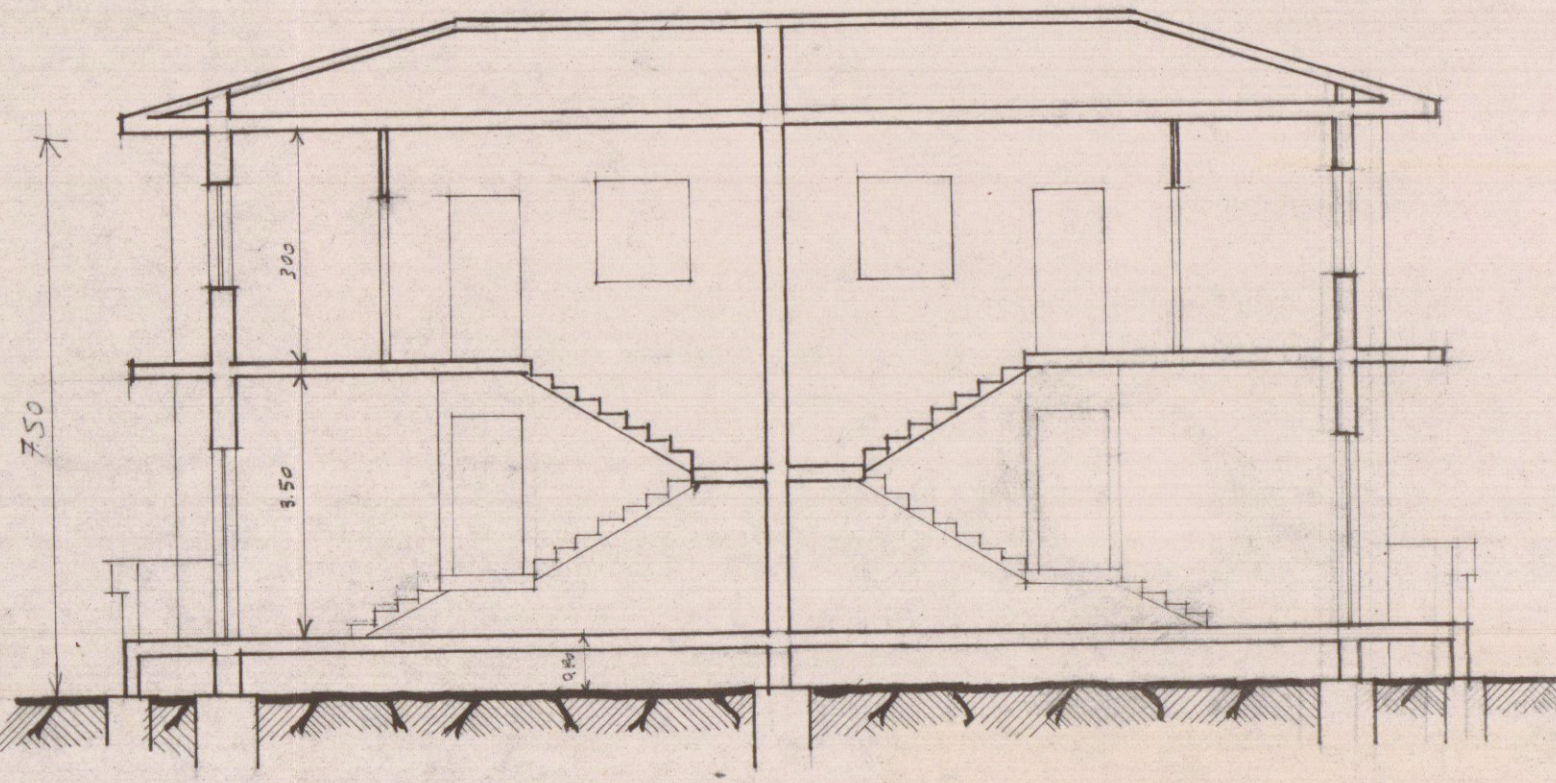

SEZIONE