

ALLA TAVOLA DEL 14/04/08

Studio * **GEOMETRA** **M. di Carrara**
Tecnico **IVANO** **v.Fiorillo 9b.**
Professionista **SQUASSONI** **tel. 632611**


PROPRIETA':
 ROMITI NORIS IVANA PROFILI SIMONE GIUSEPPE

OGGETTO: VARIANTE
 LAVORI DI RISTRUTTURAZIONE, RIDISTRIBUZIONE INTERNA A FABBRICATO DI CIVILE ABITAZIONE, SITO IN CARRARA VIA CARRIONA N.362 LOC. RAGLIA

Varie: PROGETTO
 Scala: 1:100
 Data: 24.04.08




STRALCIO PLANIMETRICO SCALA 1:1000

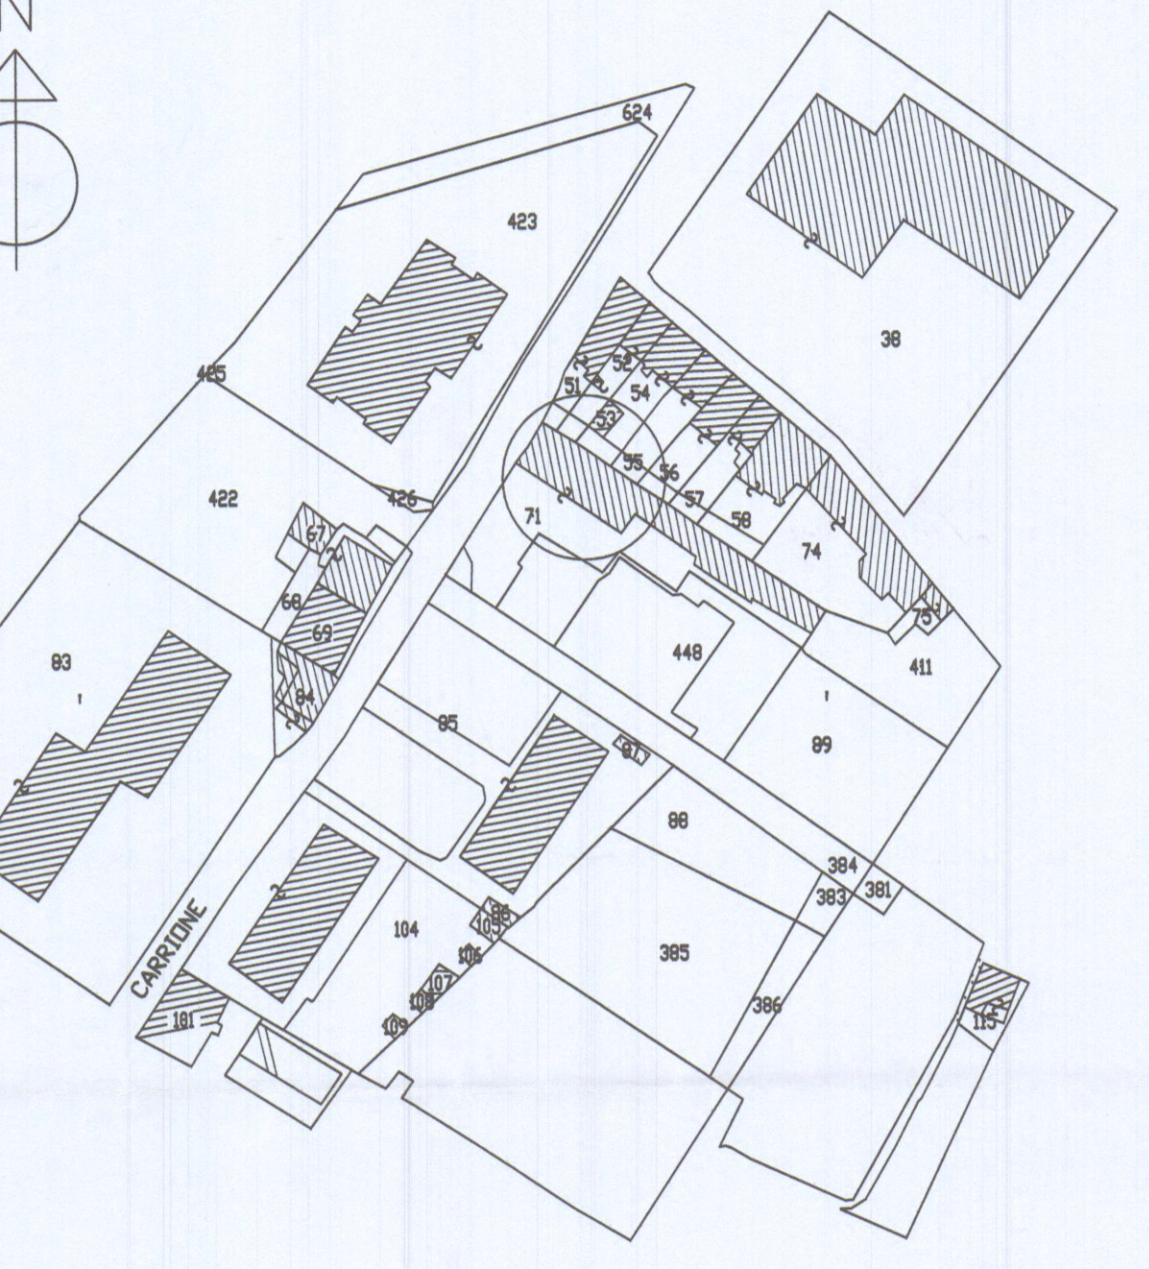


SCHEMA


VANO	SUP.MQ	UP. FIN	SF./SV
sogg. cuc.	37,60	8,50	1/6
WC	5,60	0,00	0.000
Bagno	4,10	0,00	
Camera	13,90	1,50	1/9
Disimpegno	5,20	1,40	1/4
Camera	14,10	1,50	1/9
Bagno	5,80	3,00	1/2
Ing. sogg.	32,30	5,00	1/7
wc. anti	10,00	0,90	1/11
Cucina	11,2	1,40	1/8
Camera	18,40	3,00	1/6
Disimpegno	5,90	1,40	1/4
Camera	16,20	2,00	1/8
Bagno	7,95	2,00	1/3

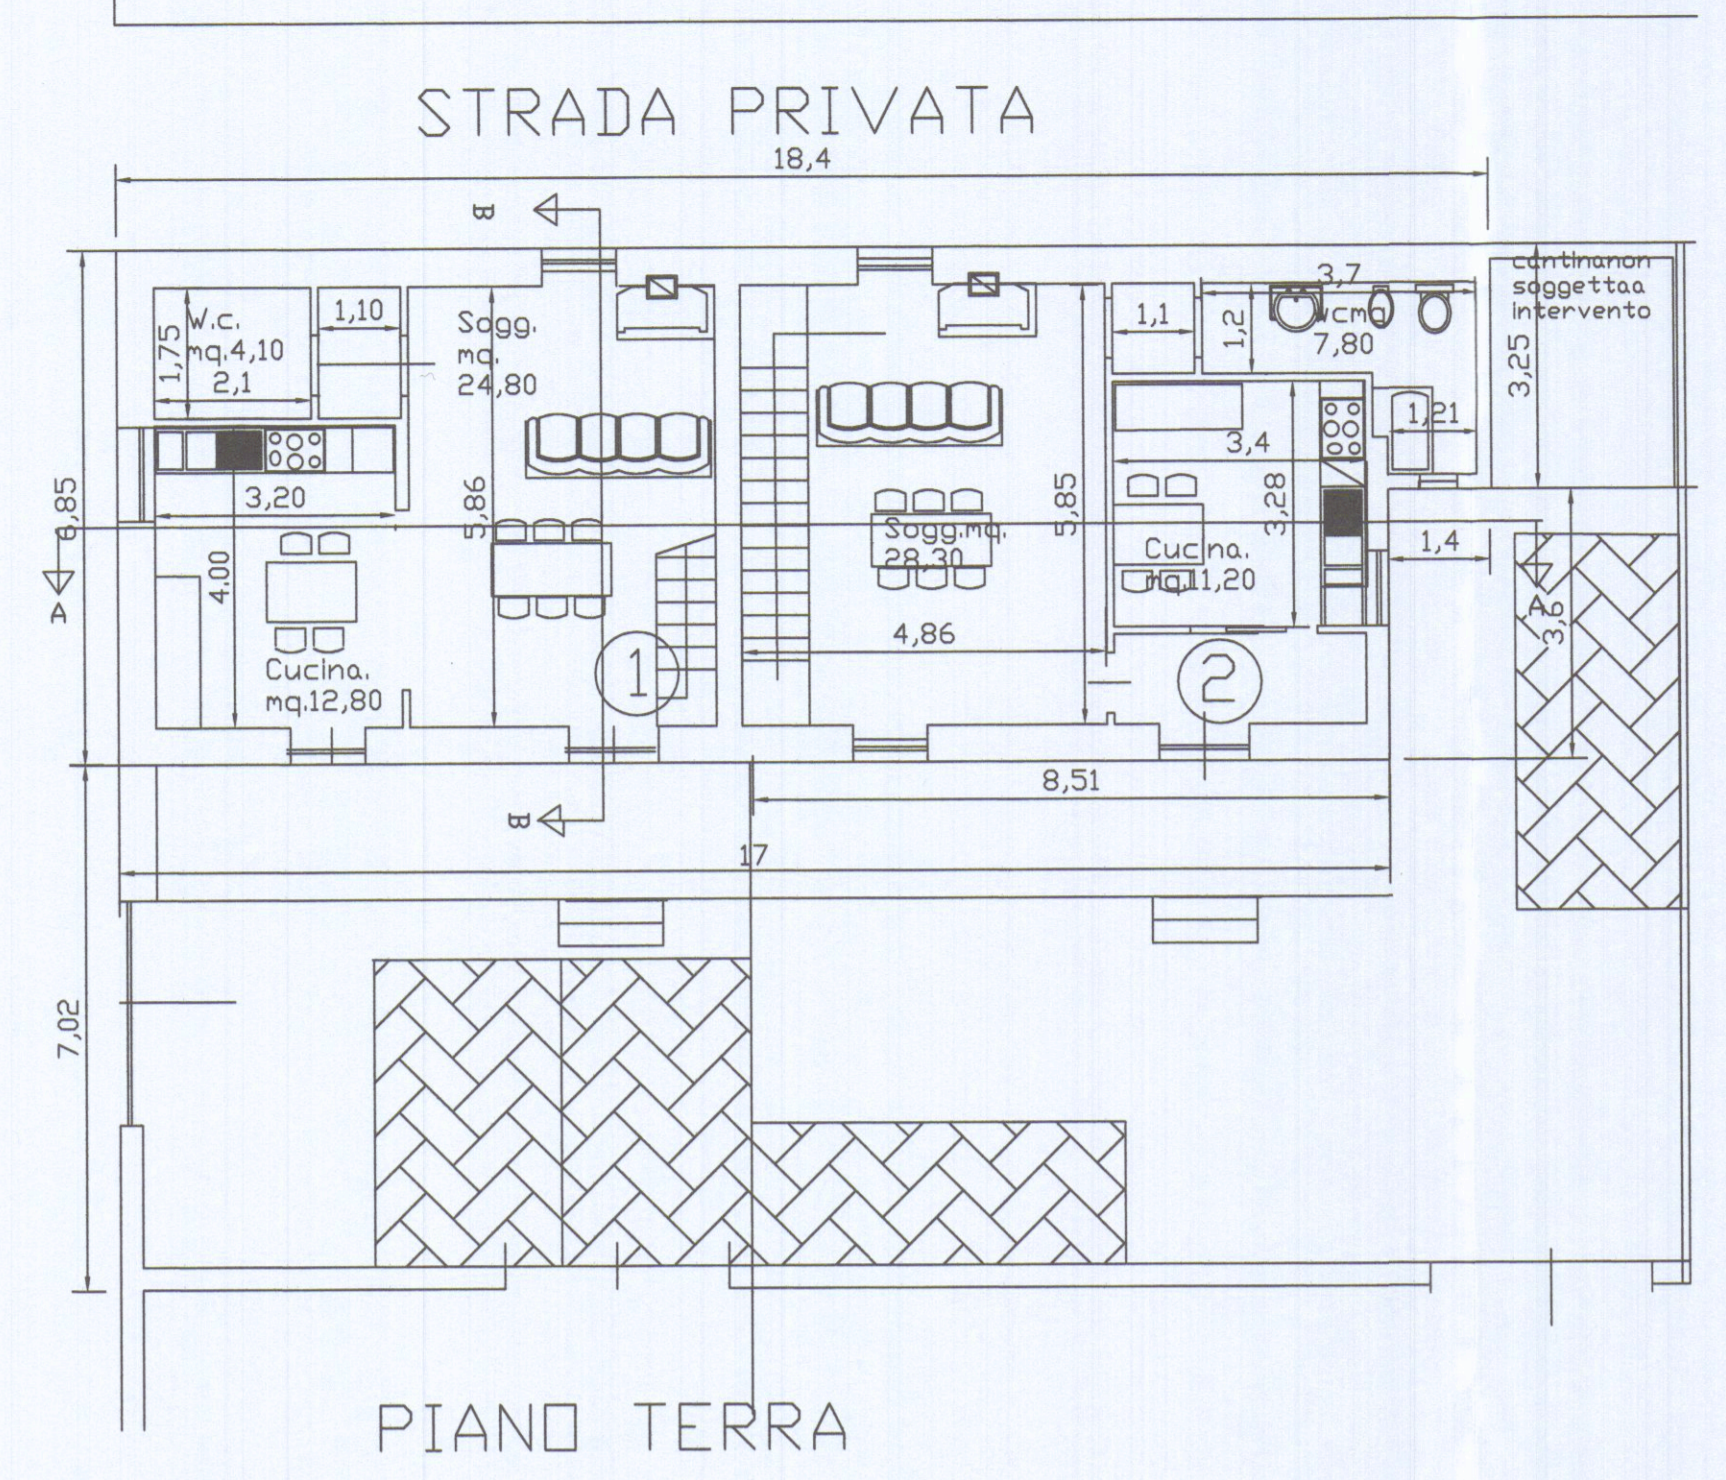


PIANO TERRA

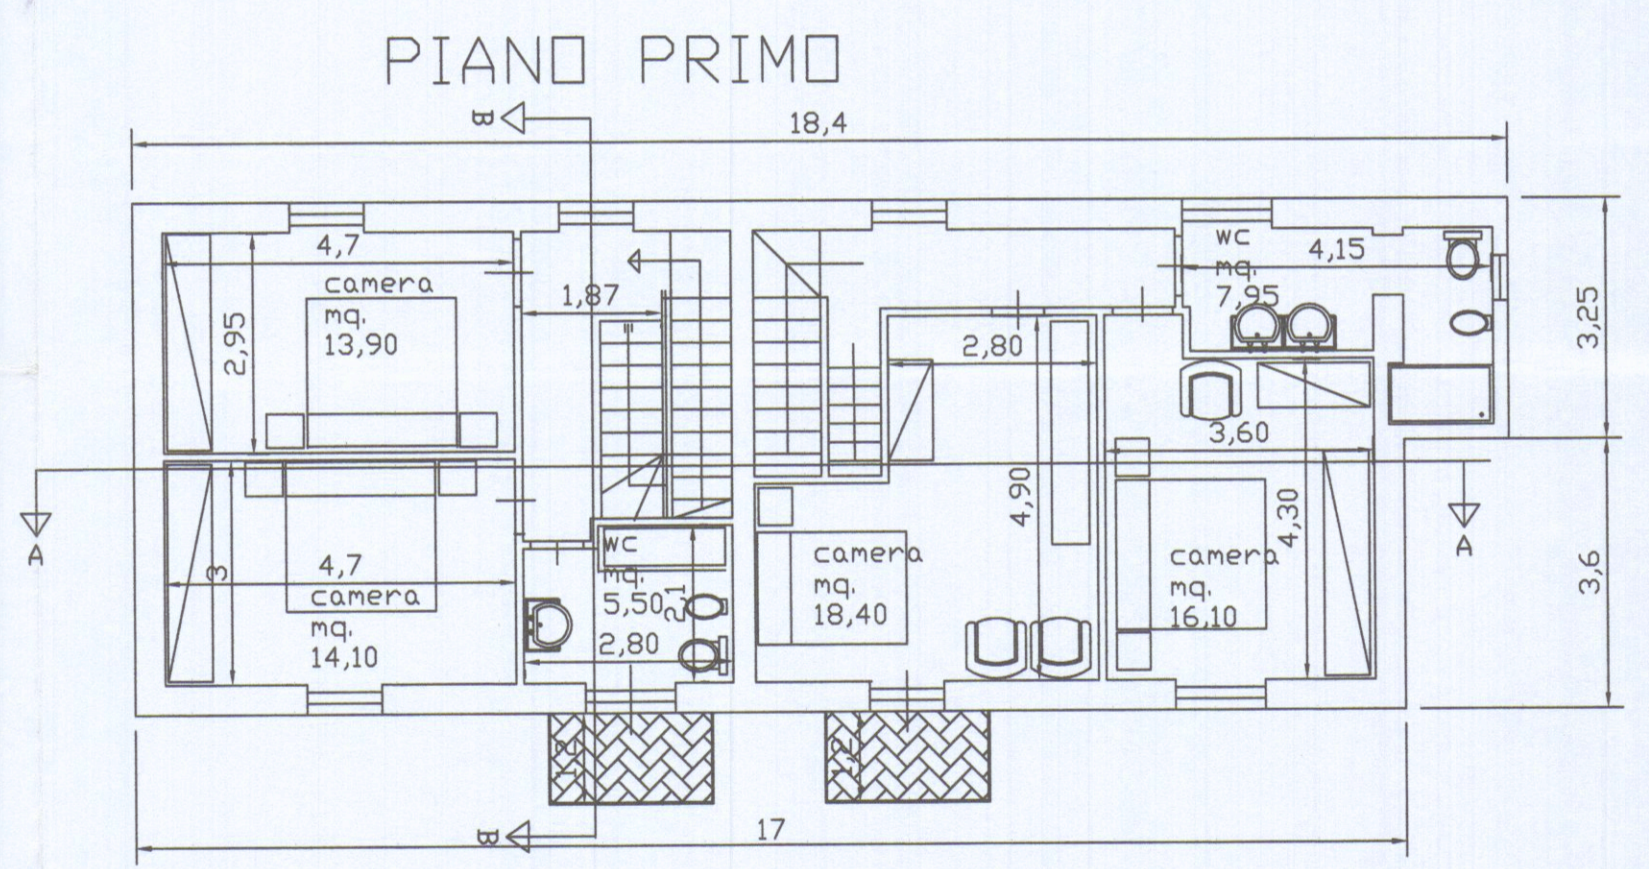


PIANO PRIMO

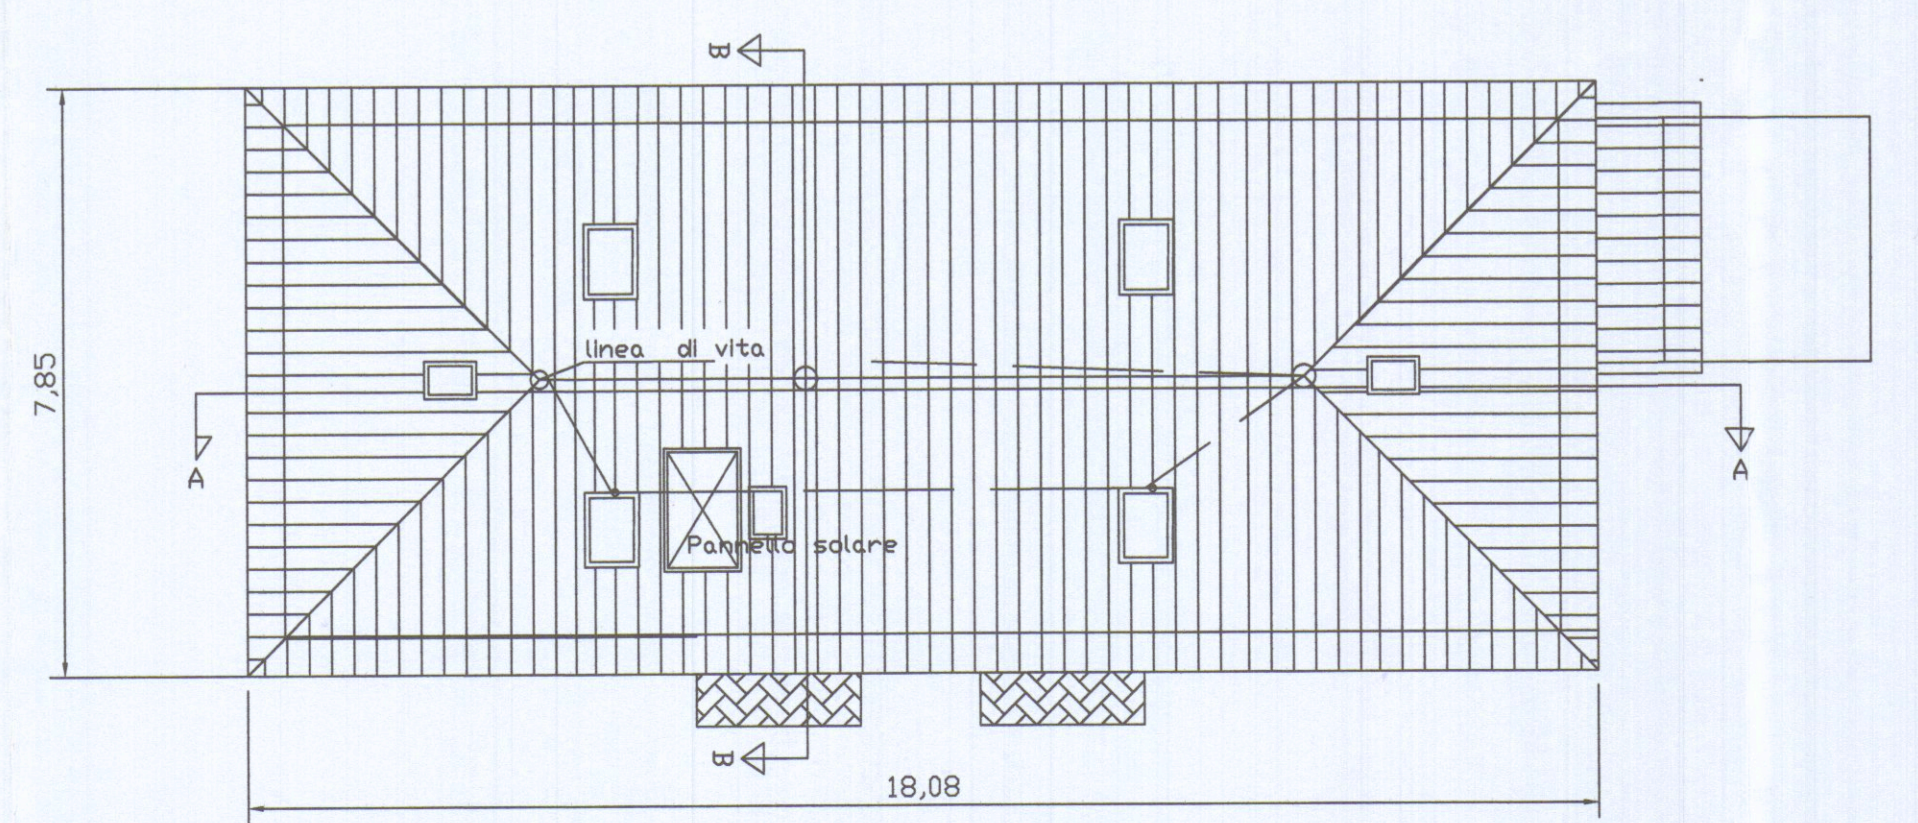


PIANO COPERTURA

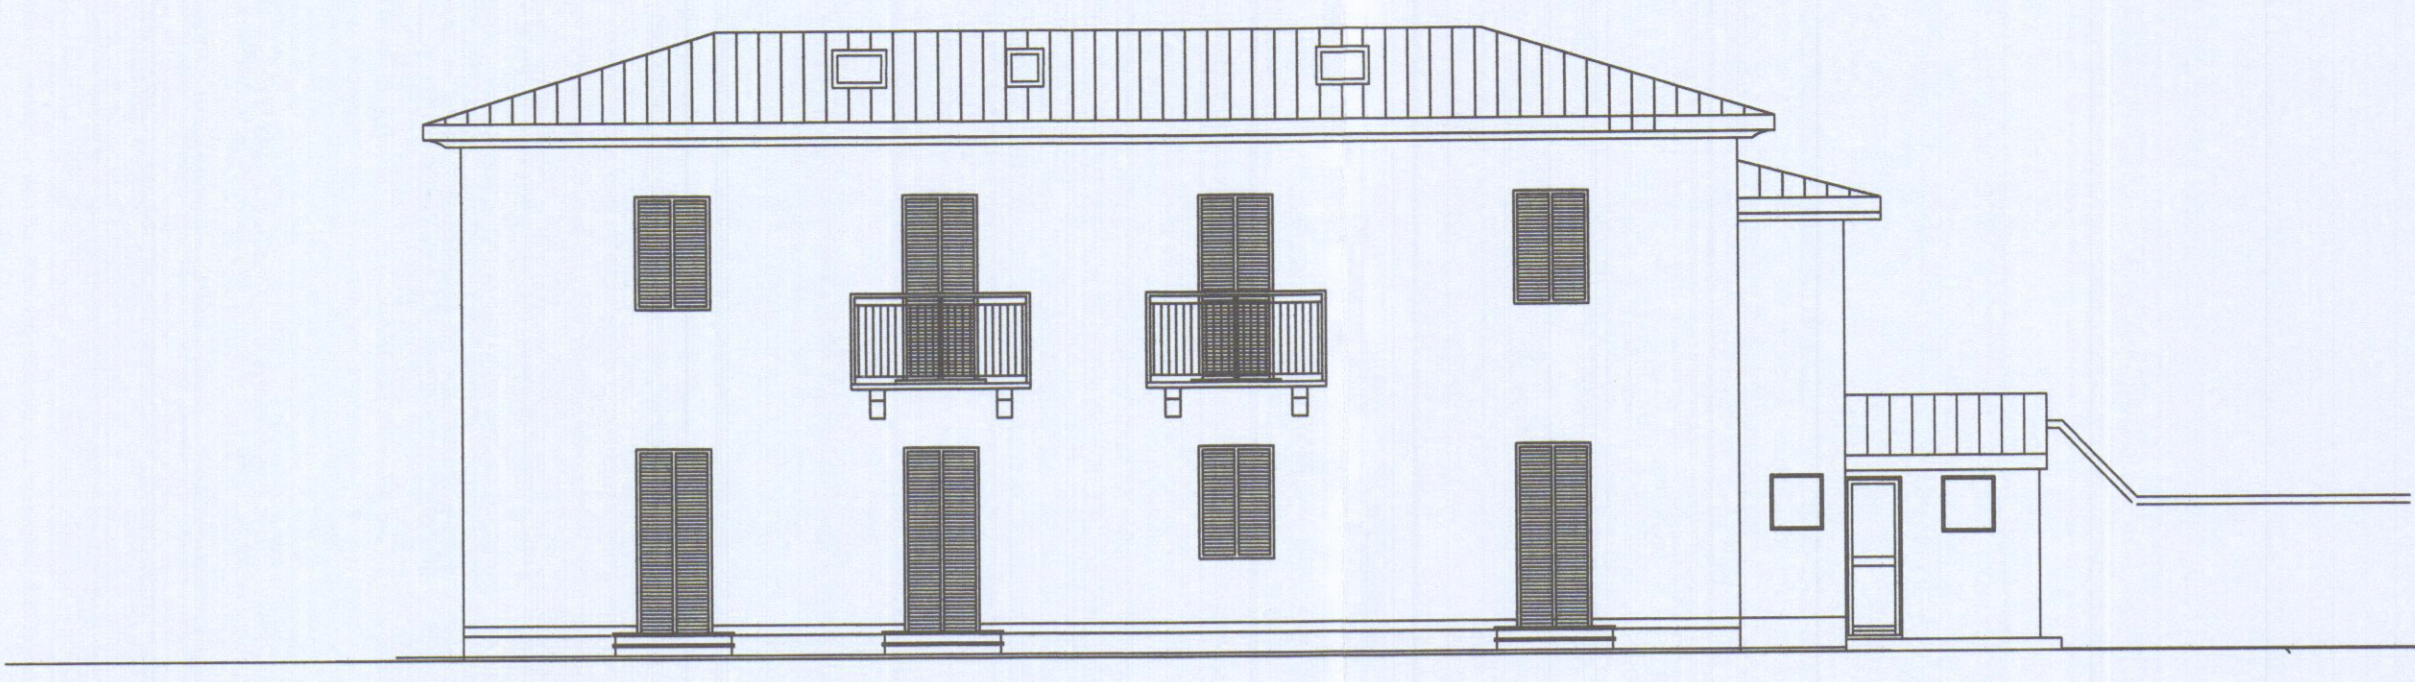


PROSPETTO SUD

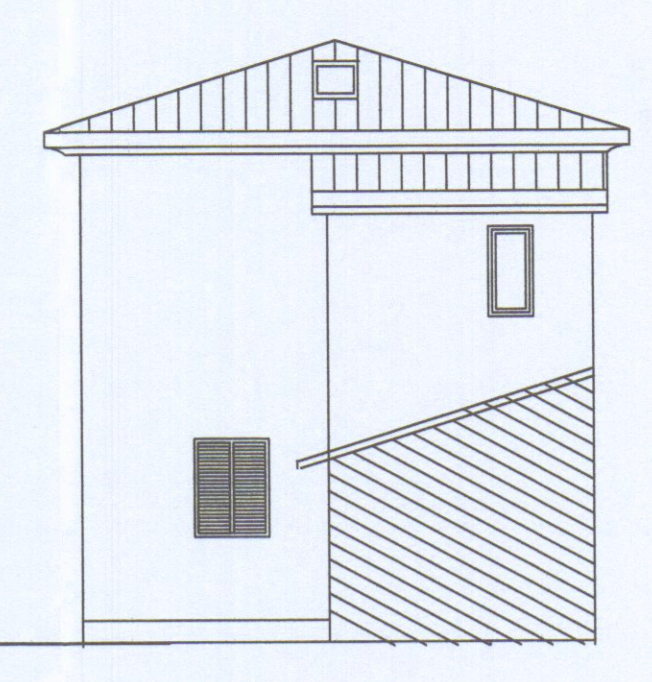


PROSPETTO EST

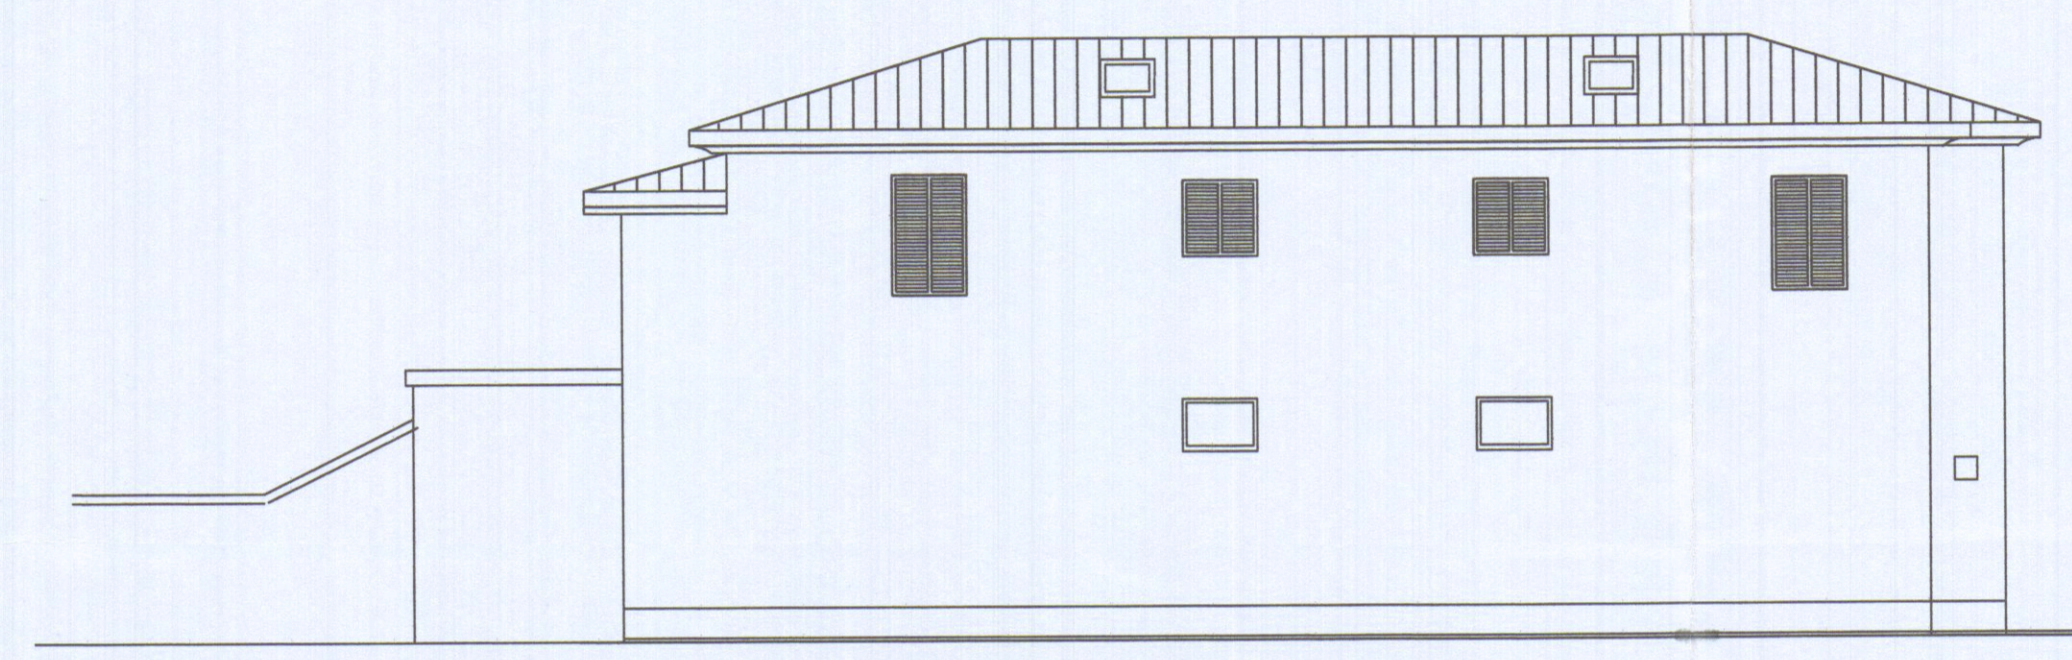


PROSPETTO NORD

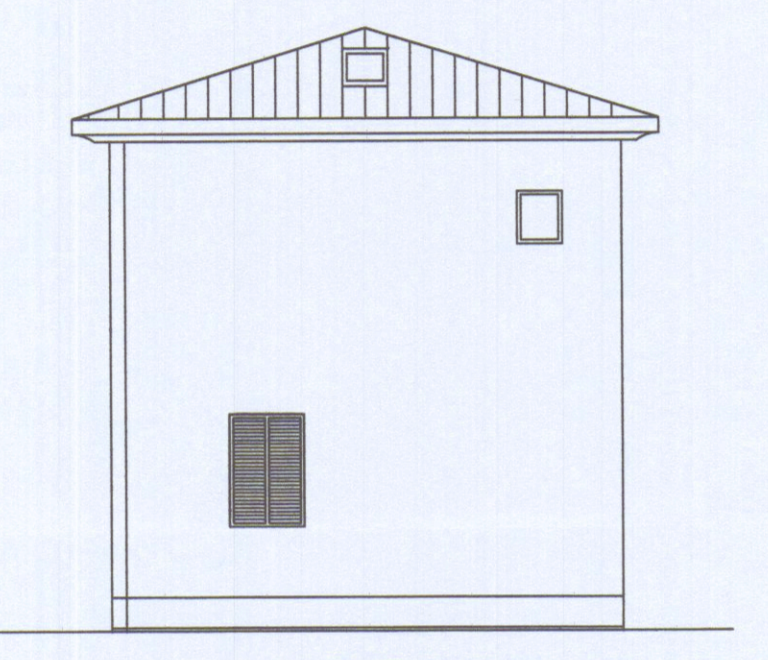


PROSPETTO OVEST

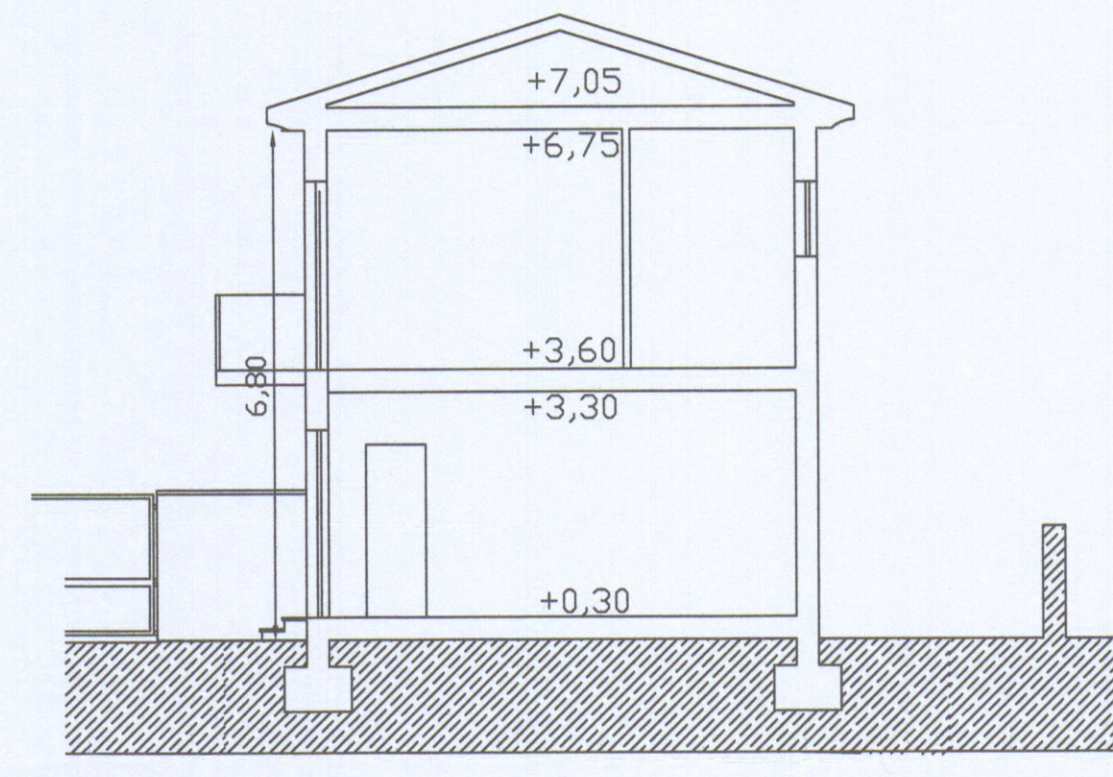

'SEZIONE B-B

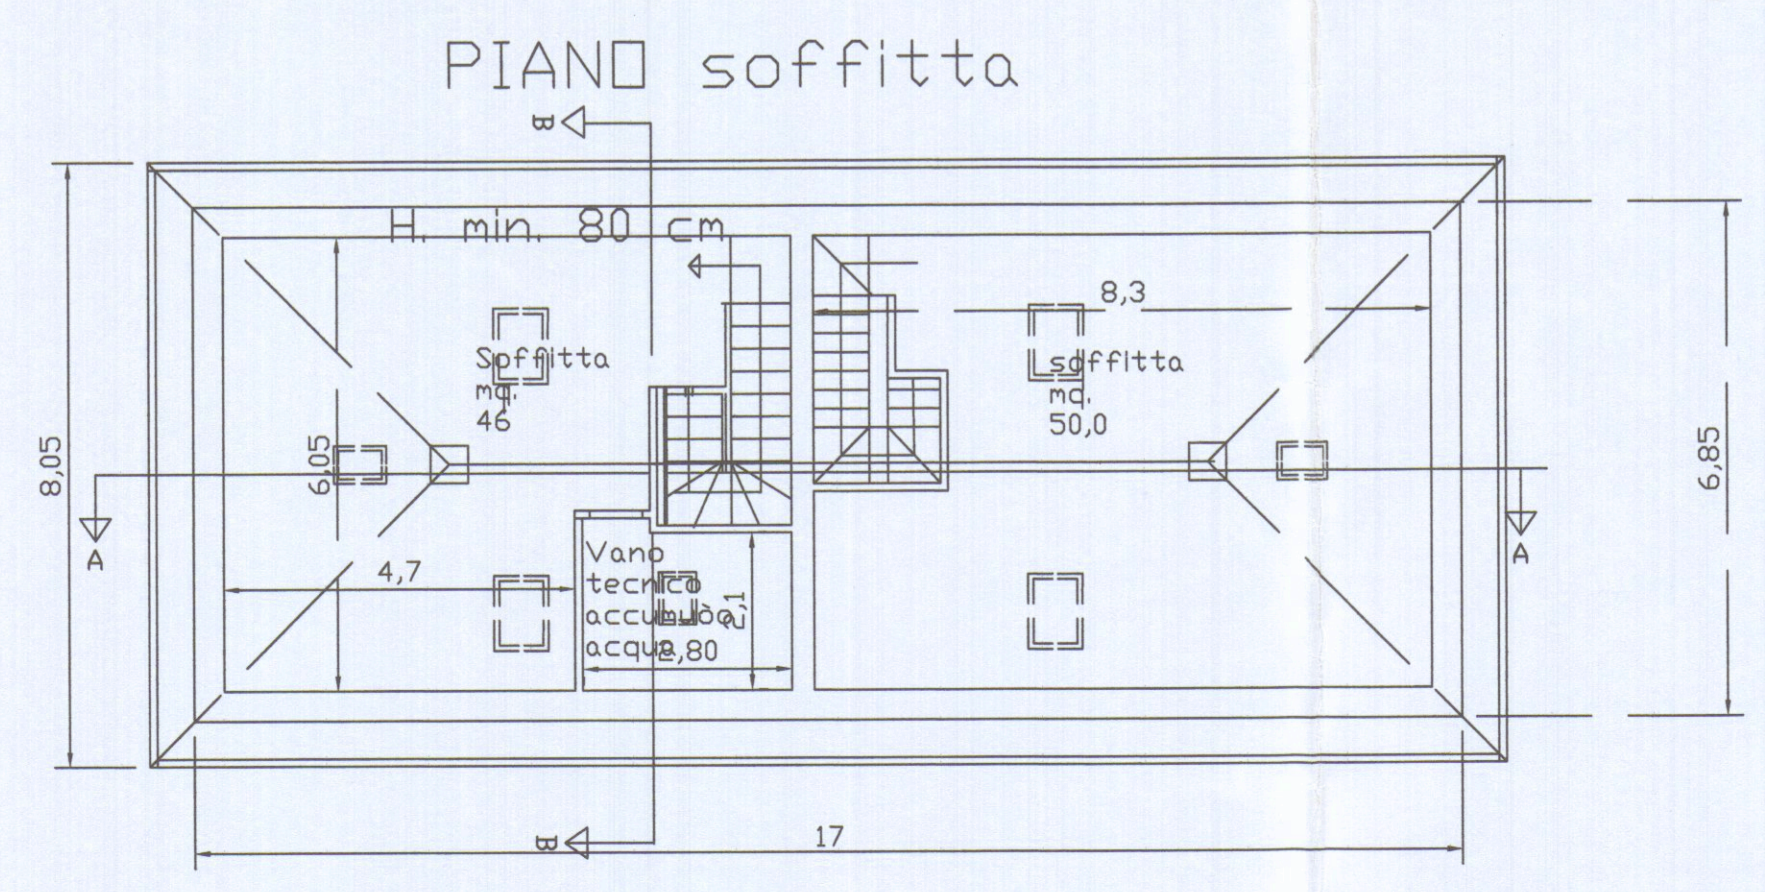

PIANO soffitta

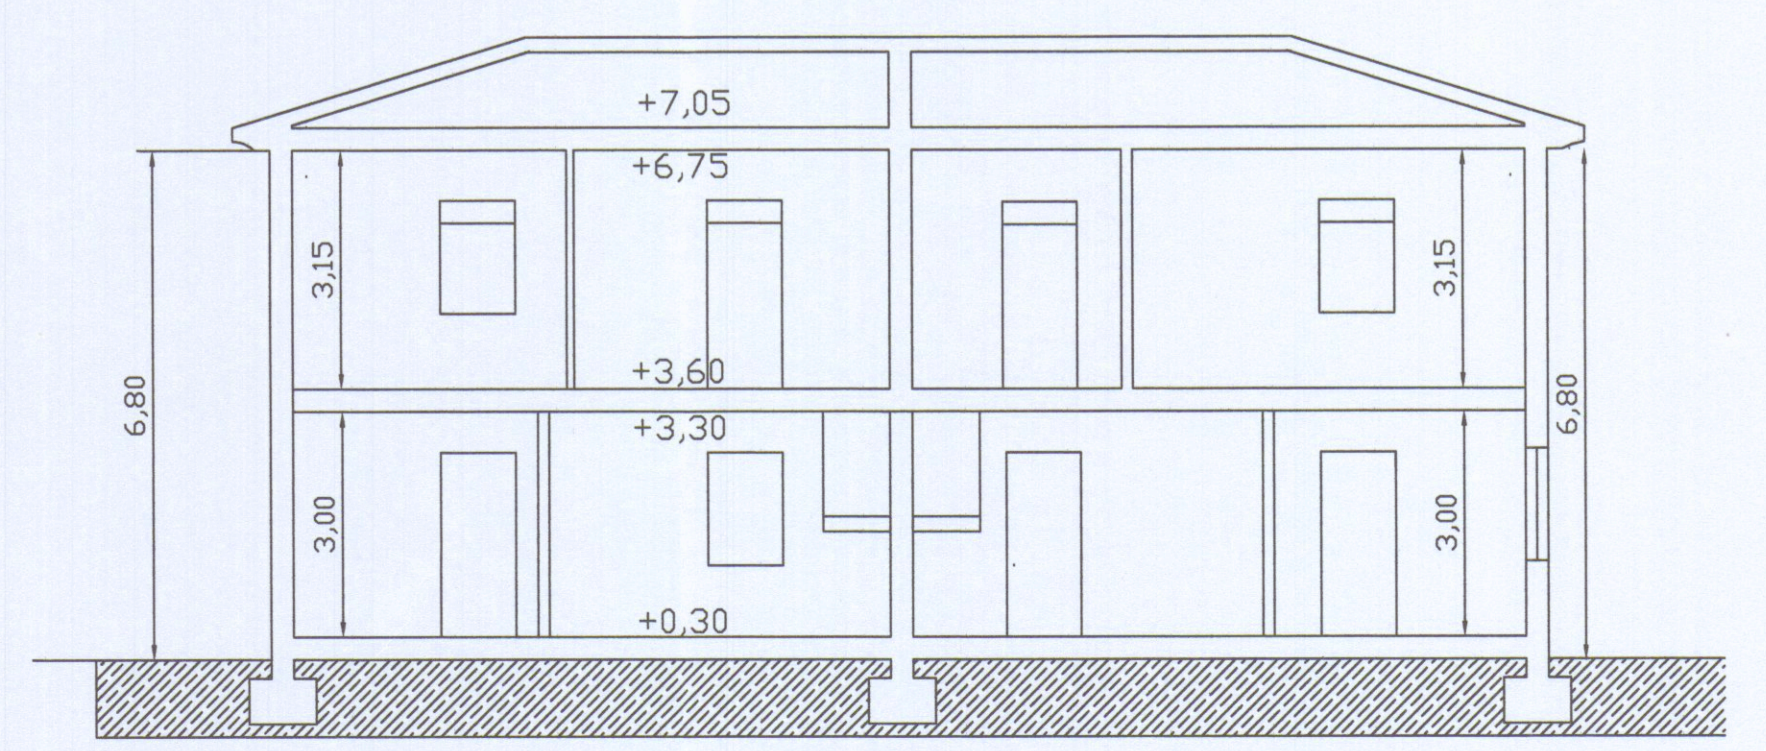

SEZIONE A-A