


PROGETTO DI RISTRUTTURAZIONE E RECUPERO		DATE	DRAWN	27 APR 1990
ISTITUTO "S. CUORE" V.IE POTRIGNANO 22. CARRARA		DATE	APPROVED	
VISTE SECONDARIE (DAL CORTILE INTERNO)		SCALE	DWG. N.	
		1:100	LH/001	7
ISTITUTO EDUCATIVO ASSISTENZIALE "SACRO CUORE" Cod. Fisc. 82000930451 Work Flovia				

APPROVATO
CONTRASTATO
IL TECNICO


COMUNE DI CARRARA
Ufficio Urbanistica
Esaminato con esito favorevole
dalla Commissione Edilizia Comunale
nella seduta n. 25 del 19 GIU. 1990
IL SINDACO
Cellini

COMMISSIONE INTERCOMUNALE
BENI AMBIENTALI N. 2
Pianura N. 2 del 21.4.91
Parere favorevole a condizione
Il Presidente

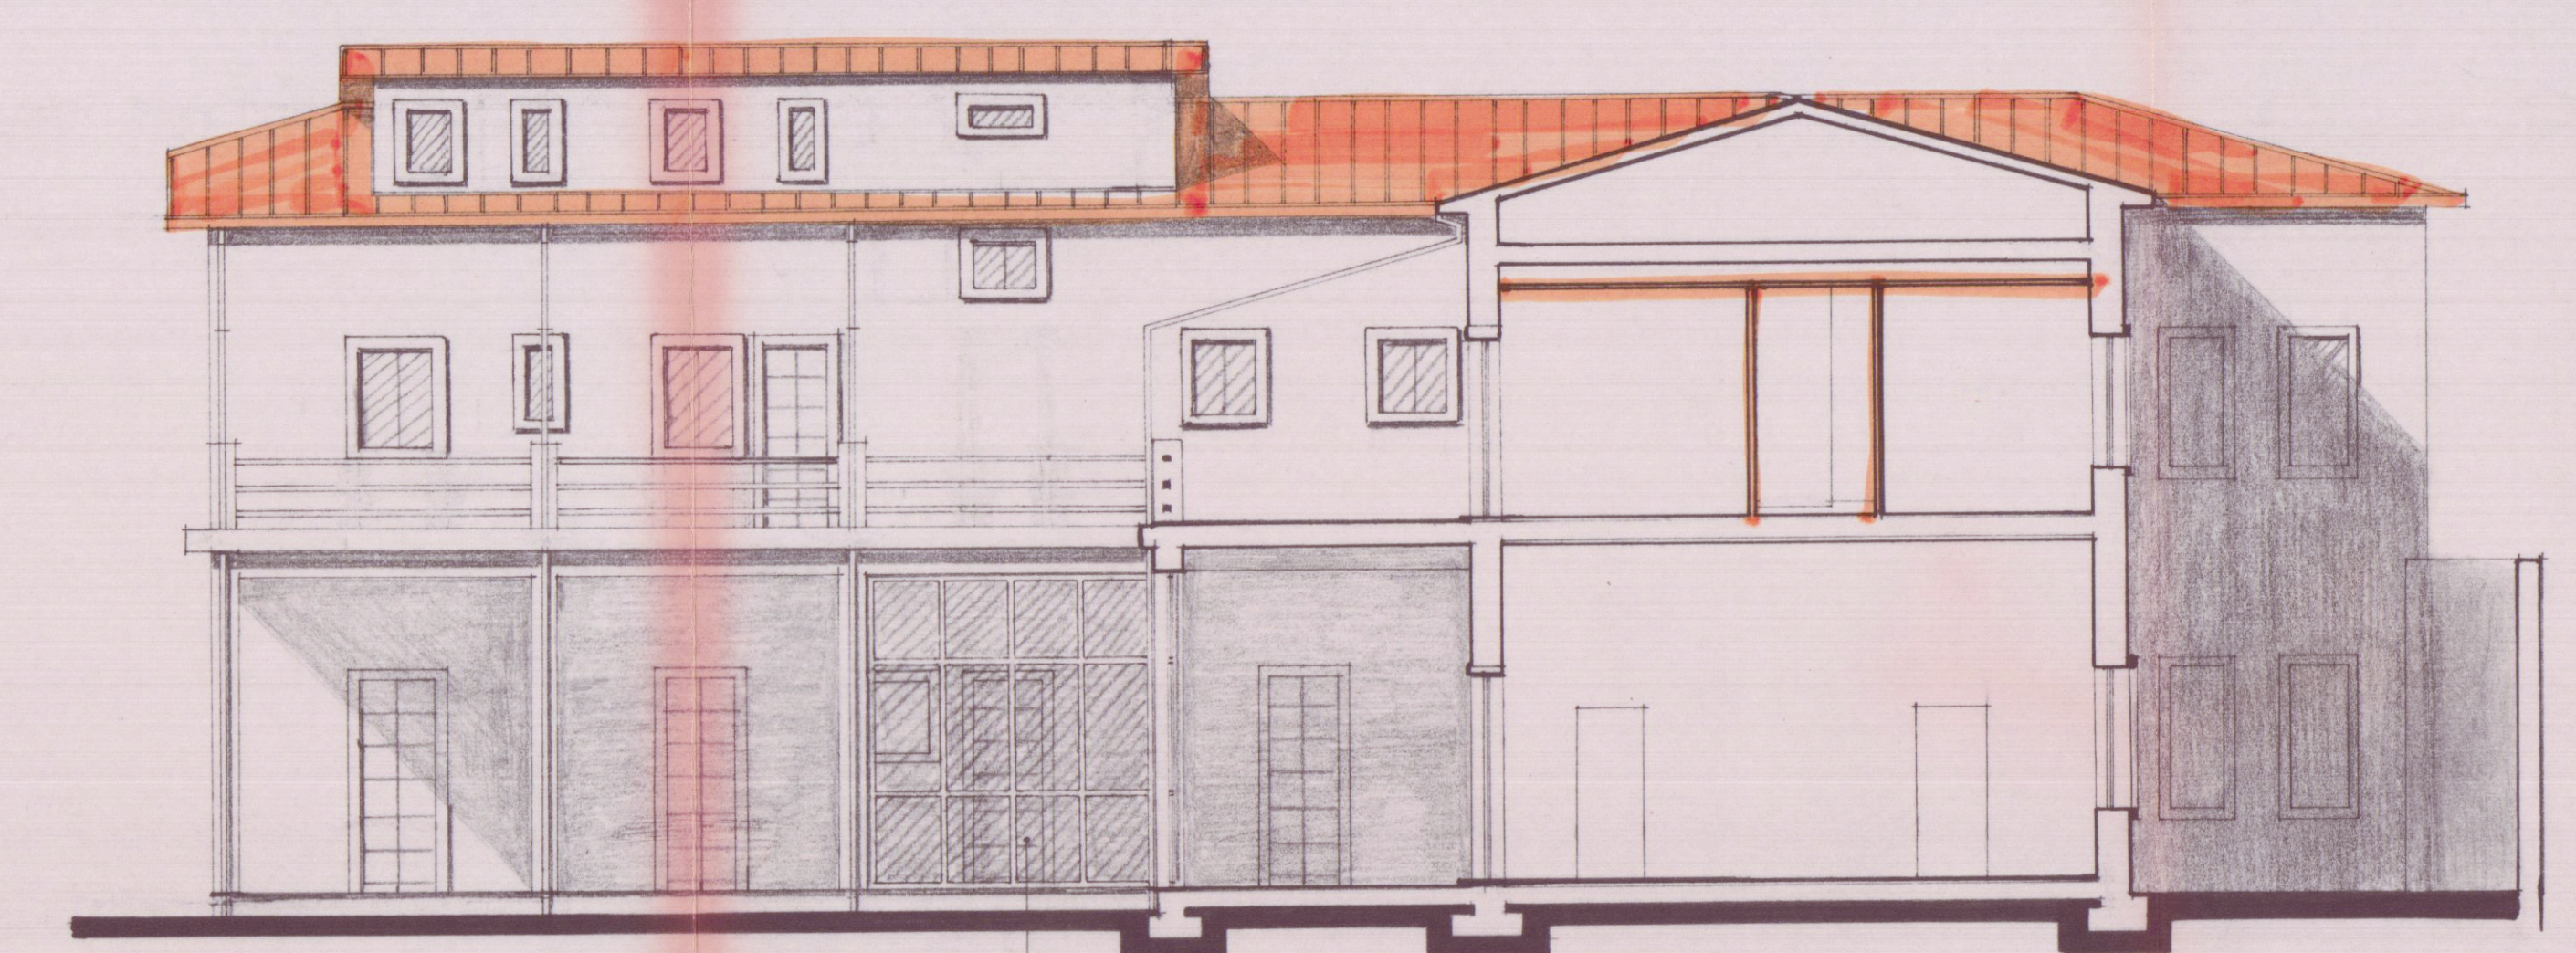


VETRATA A PARETI MOBILI

VISTA E-E

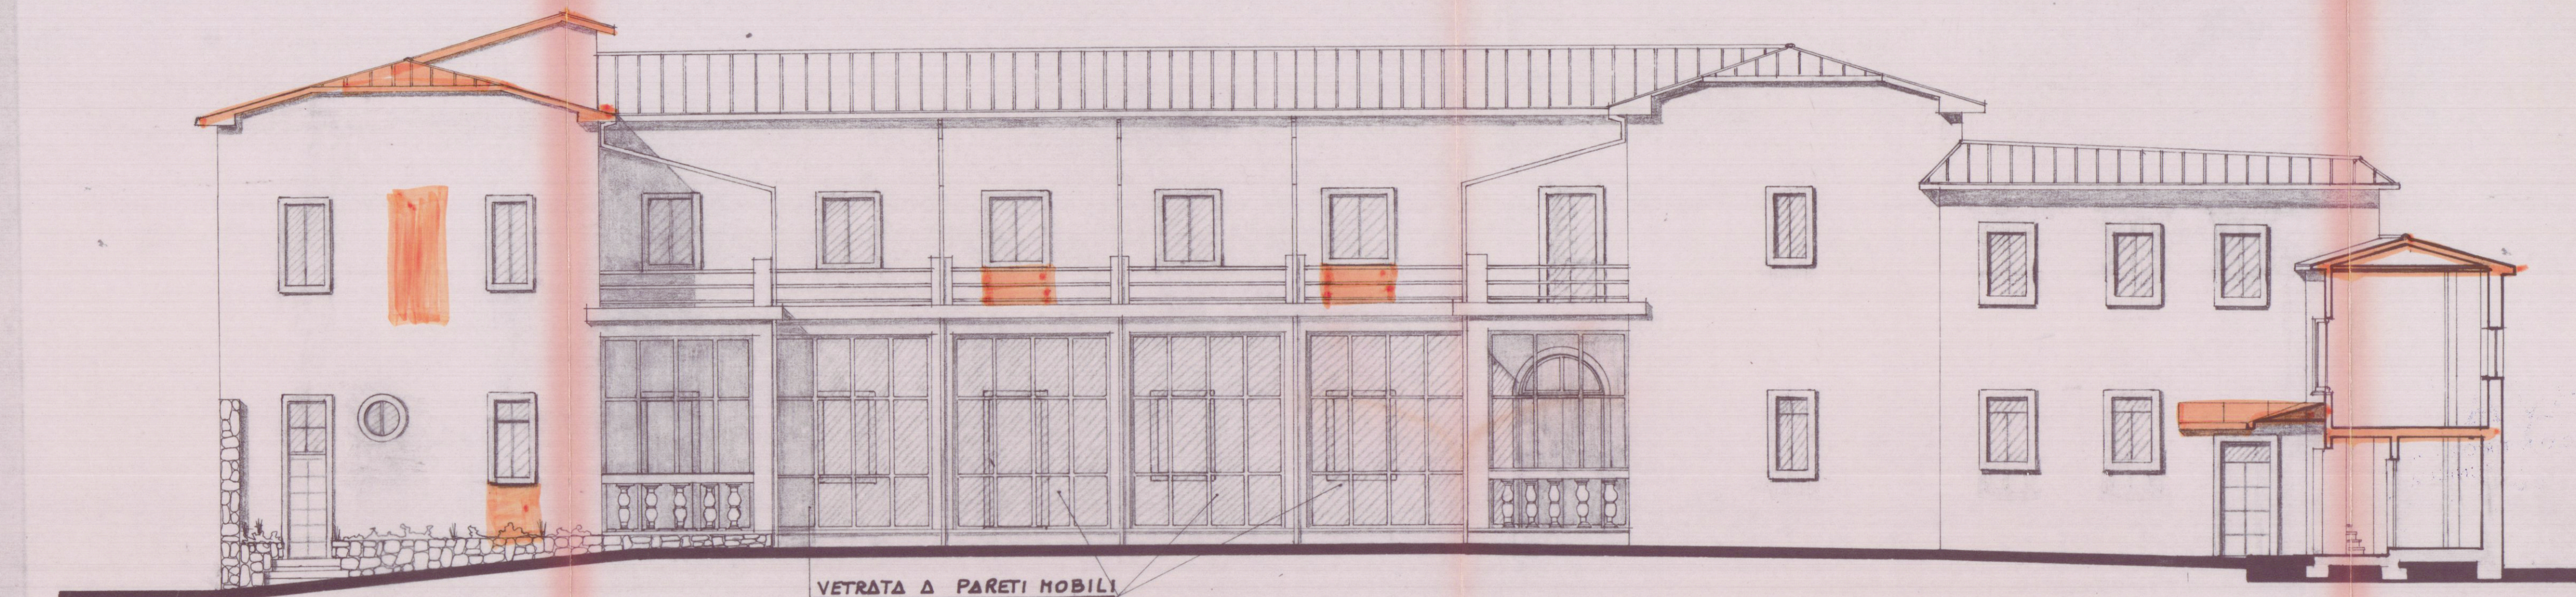


VETRATA A PARETI MOBILI

VISTA F-F

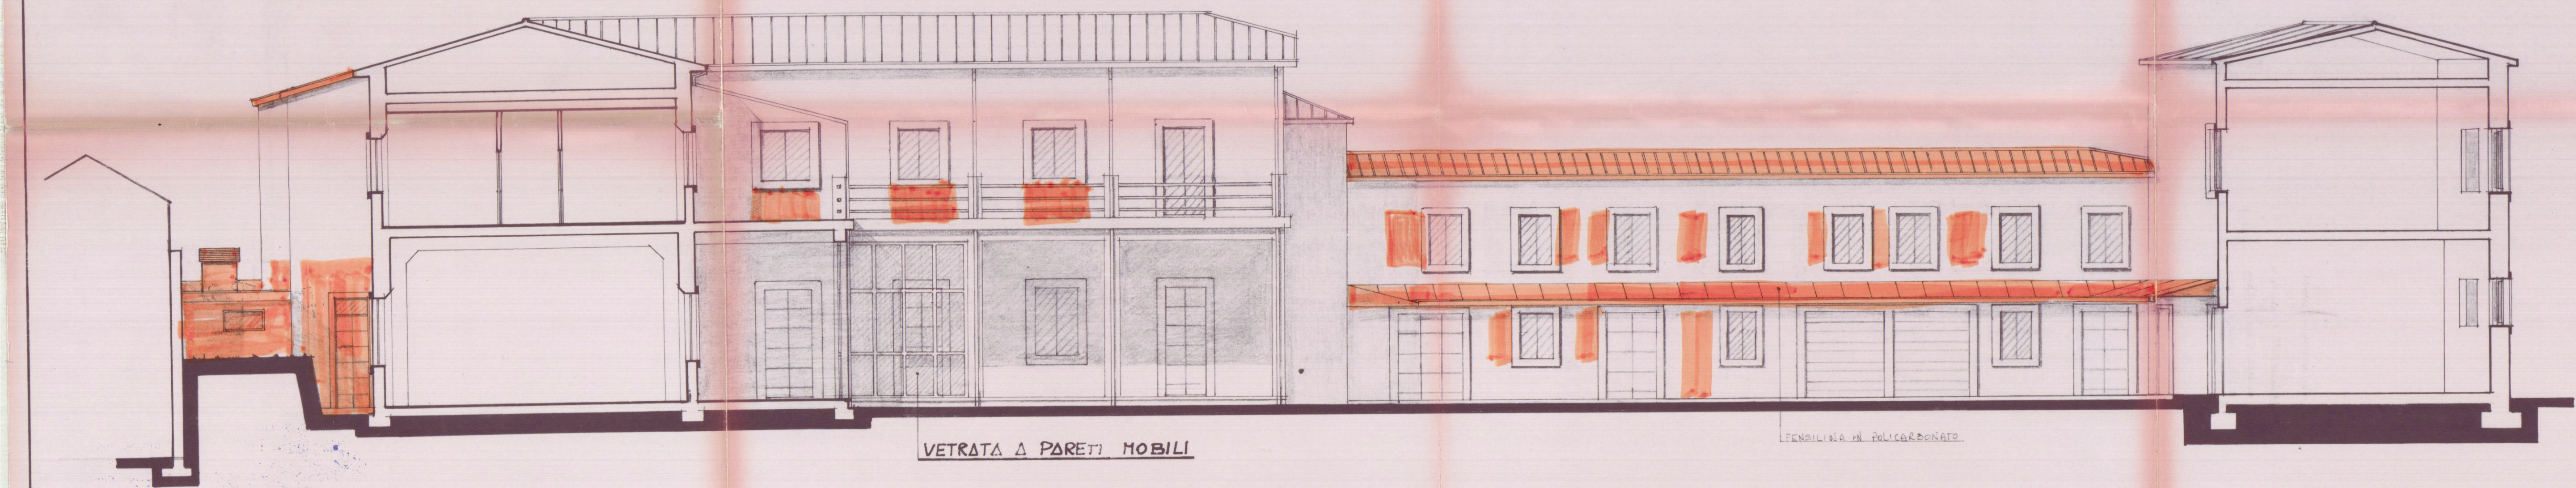

VETRATA A PARETI MOBILI

VISTA G-G

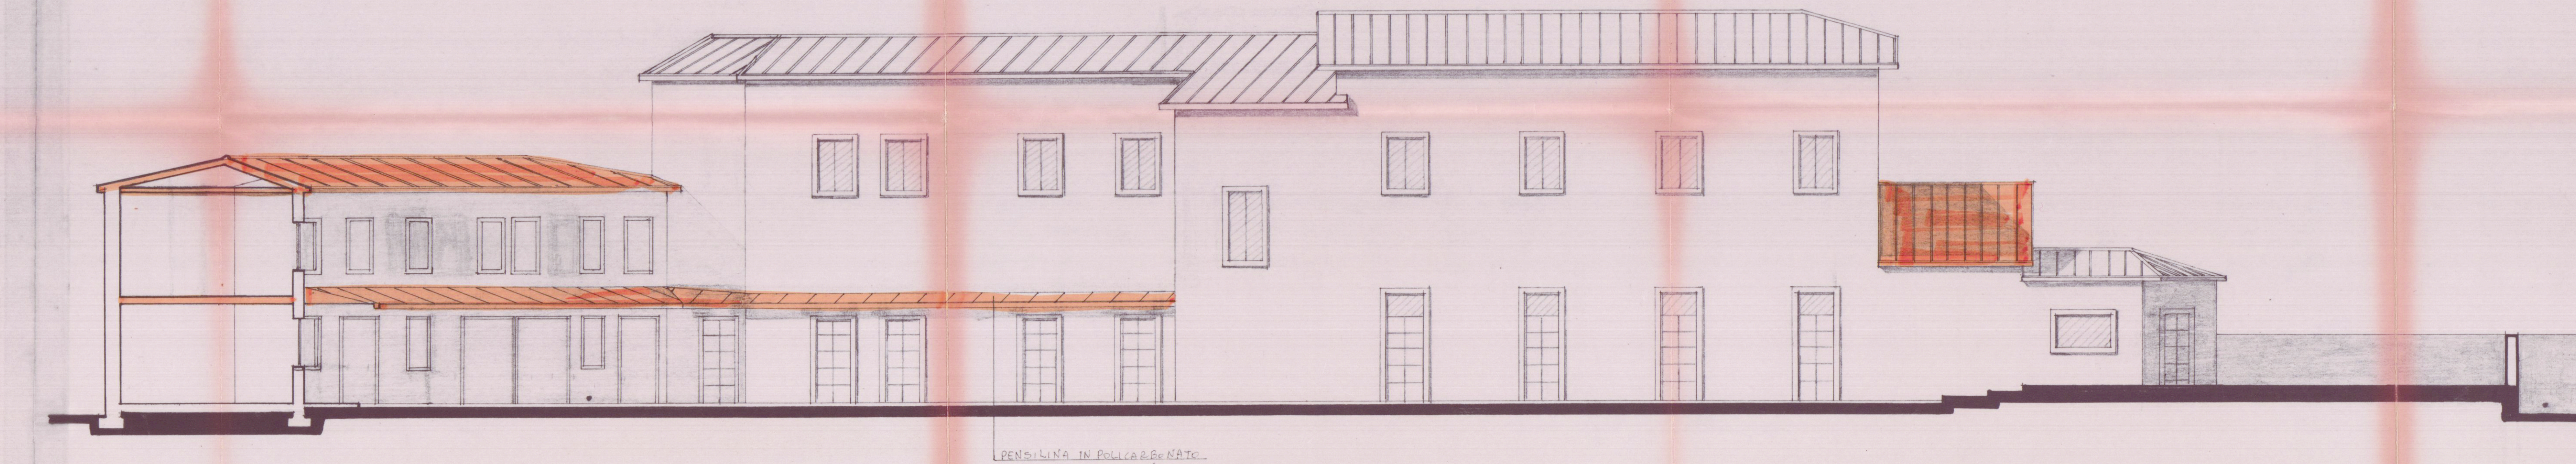

PENSILINA IN POLICARBONATO

VISTA H-H