




MARCO ANDREONI Architetto Albo degli Architetti Massa Carrara n° 387 C.so Rosselli n°9 Carrara (MS). C.F. NDR MRC72D24B8320		Comune di Carrara NUMERO DI BUSTA/ANNO	
UBICAZIONE: Loc. Fossone, Via Fossone Basso Foglio 67 mapp. 1667 sub. 1, sub. 5, sub. 6			
PROPRIETA': Immoinvest srl viale D. Zaccagna 18/f Avenza (MS) p.iva 01079620454			
TITOLO DEL PROGETTO: Deposito di variante in corso d'opera in conformità alla L.R. 01/05 e S.M.I. art.83bis comma 2 et 45 comma 2 del R.E.C. relativo al correlato Permesso di Costruire n.35 del 06/10/2014 relativo al completamento delle finiture rispetto al Permesso di Costruire n. 107/09 (prot. n. 20160/1712 del 02/12/2009) del fabbricato residenziale sito in Fossone, stradello di Fossone basso 8S, 8Q, 8P, proprietà immobiliare & investimenti s.r.l., distinto catastalmente al fg. 67 mp. 1667 sub.1, sub.5, sub.6		TAVOLA 7	
TIPO DI ELABORATO Piante: stato di raffronto. Scala 1:100		DATA Novembre 2014	
Firma della proprietà IMMOINVEST & INVESTIMENTI		Firma del progettista Architetto MARCO ANDREONI Marco	
SPAZIO RISERVATO ALL'UFFICIO			
INFORMATIVA SULLA PRIVACY D.LGS. 196/2003 Le informazioni contenute nei seguenti elaborati tecnici, che precedono eventuali allegati, sono riservate ad uso esclusivo del destinatario. Persone diverse da quest'ultimo non possono copiare, riprodurre o diffondere questi elaborati, qualsiasi utilizzo non autorizzato dello stesso è vietato e potrebbe costituire reato. In caso di errore o ritrovamento degli stessi, La invitiamo a non leggerlo, dandone gentilmente comunicazione al mittente. Tutti i diritti di riproduzione ed uso dei seguenti elaborati grafici sono riservati esclusivamente a Studio di Architettura Marco Andreoni, via Rosselli, n°9 Carrara (MS). Lo sfruttamento indebito e/o la riproduzione parziale o totale di essi sarà perseguibile secondo i termini di legge vigenti.			
Timbro relativo al rilascio del provvedimento			

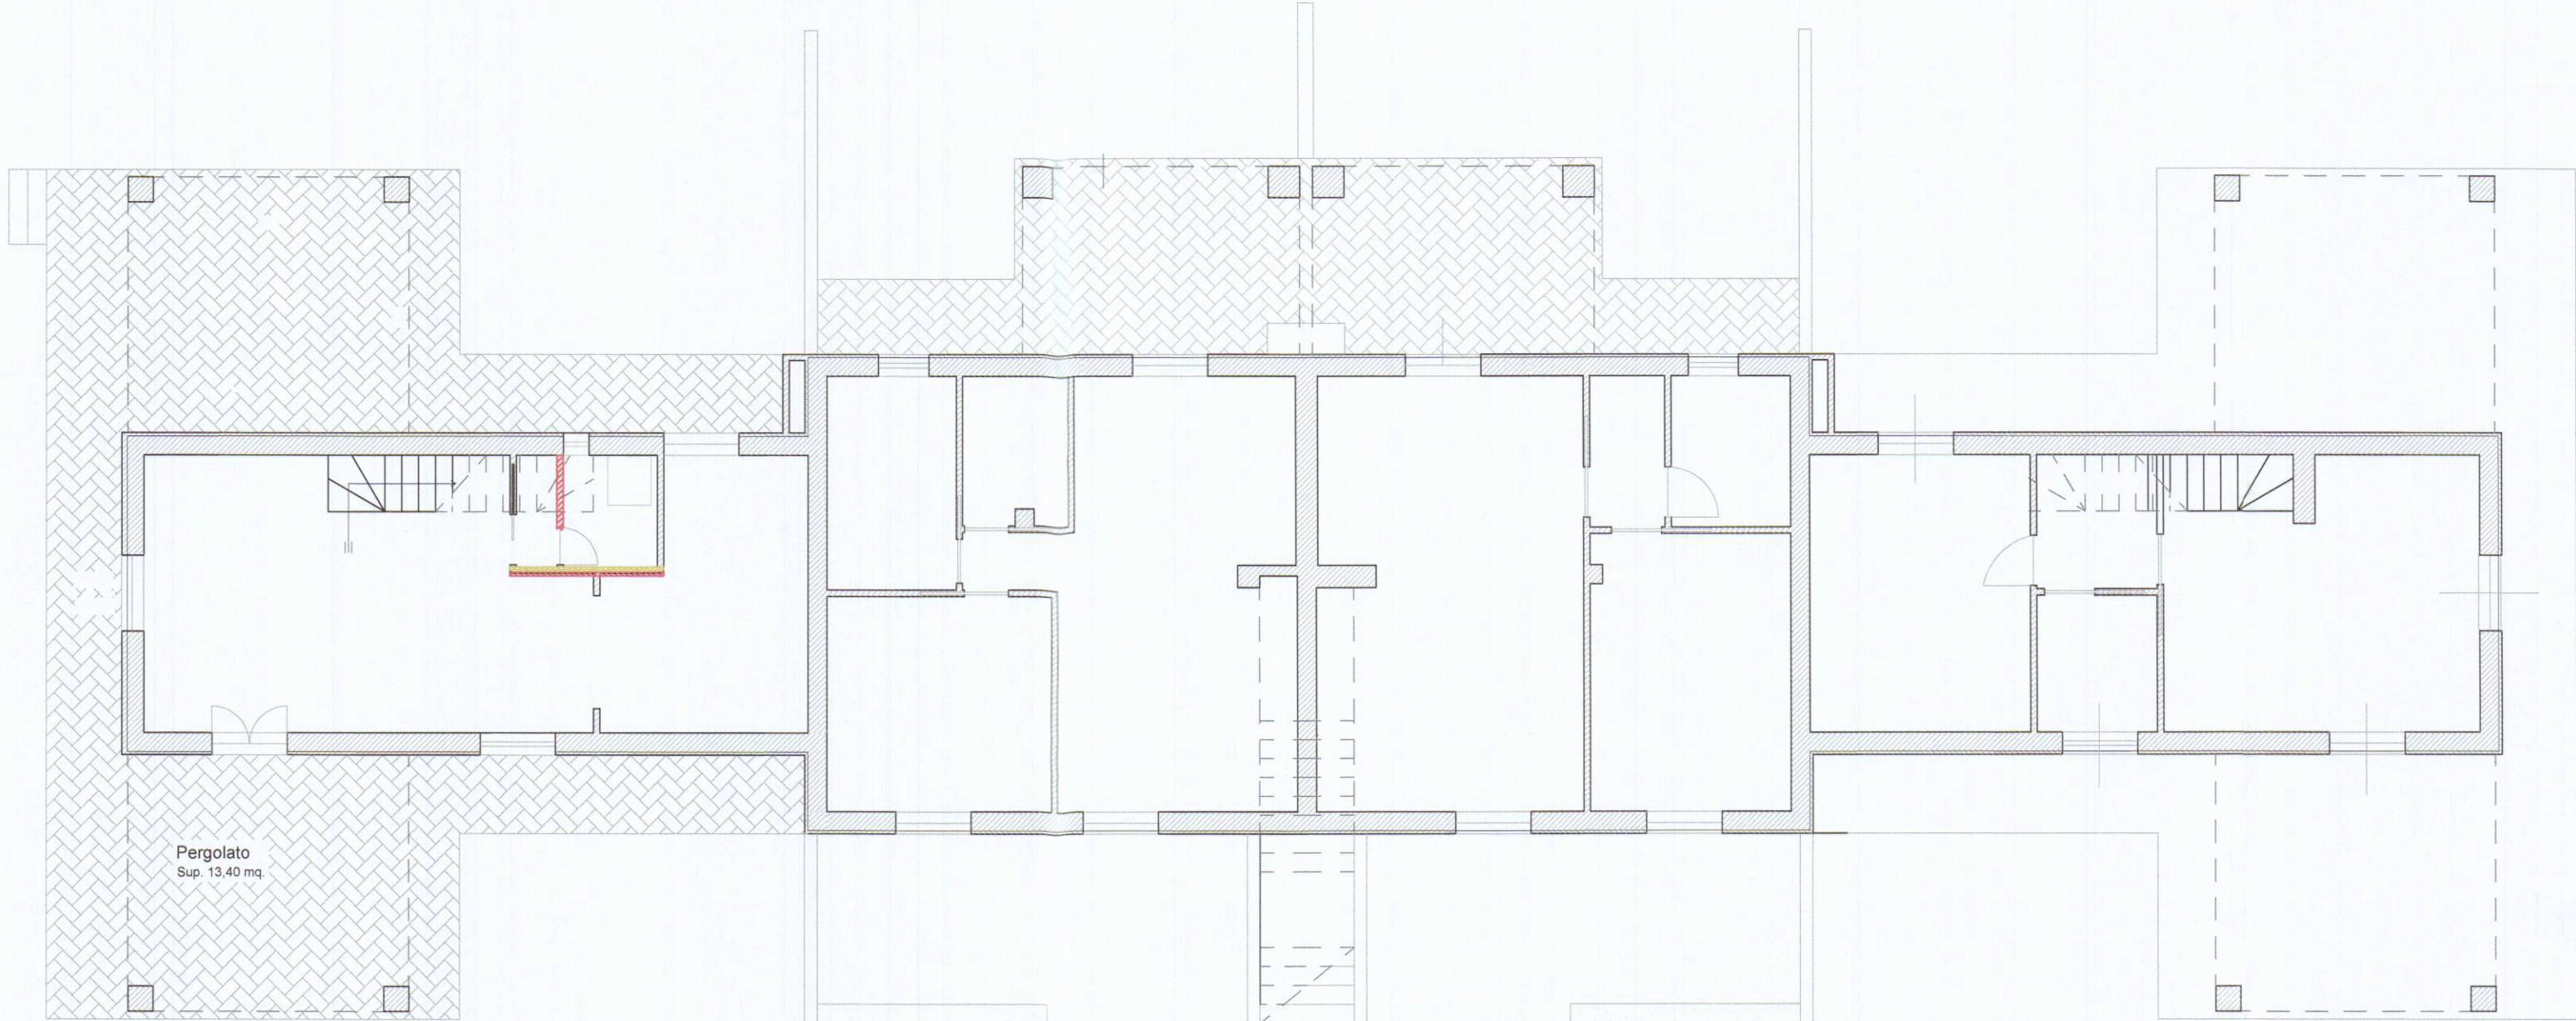


Piano terra

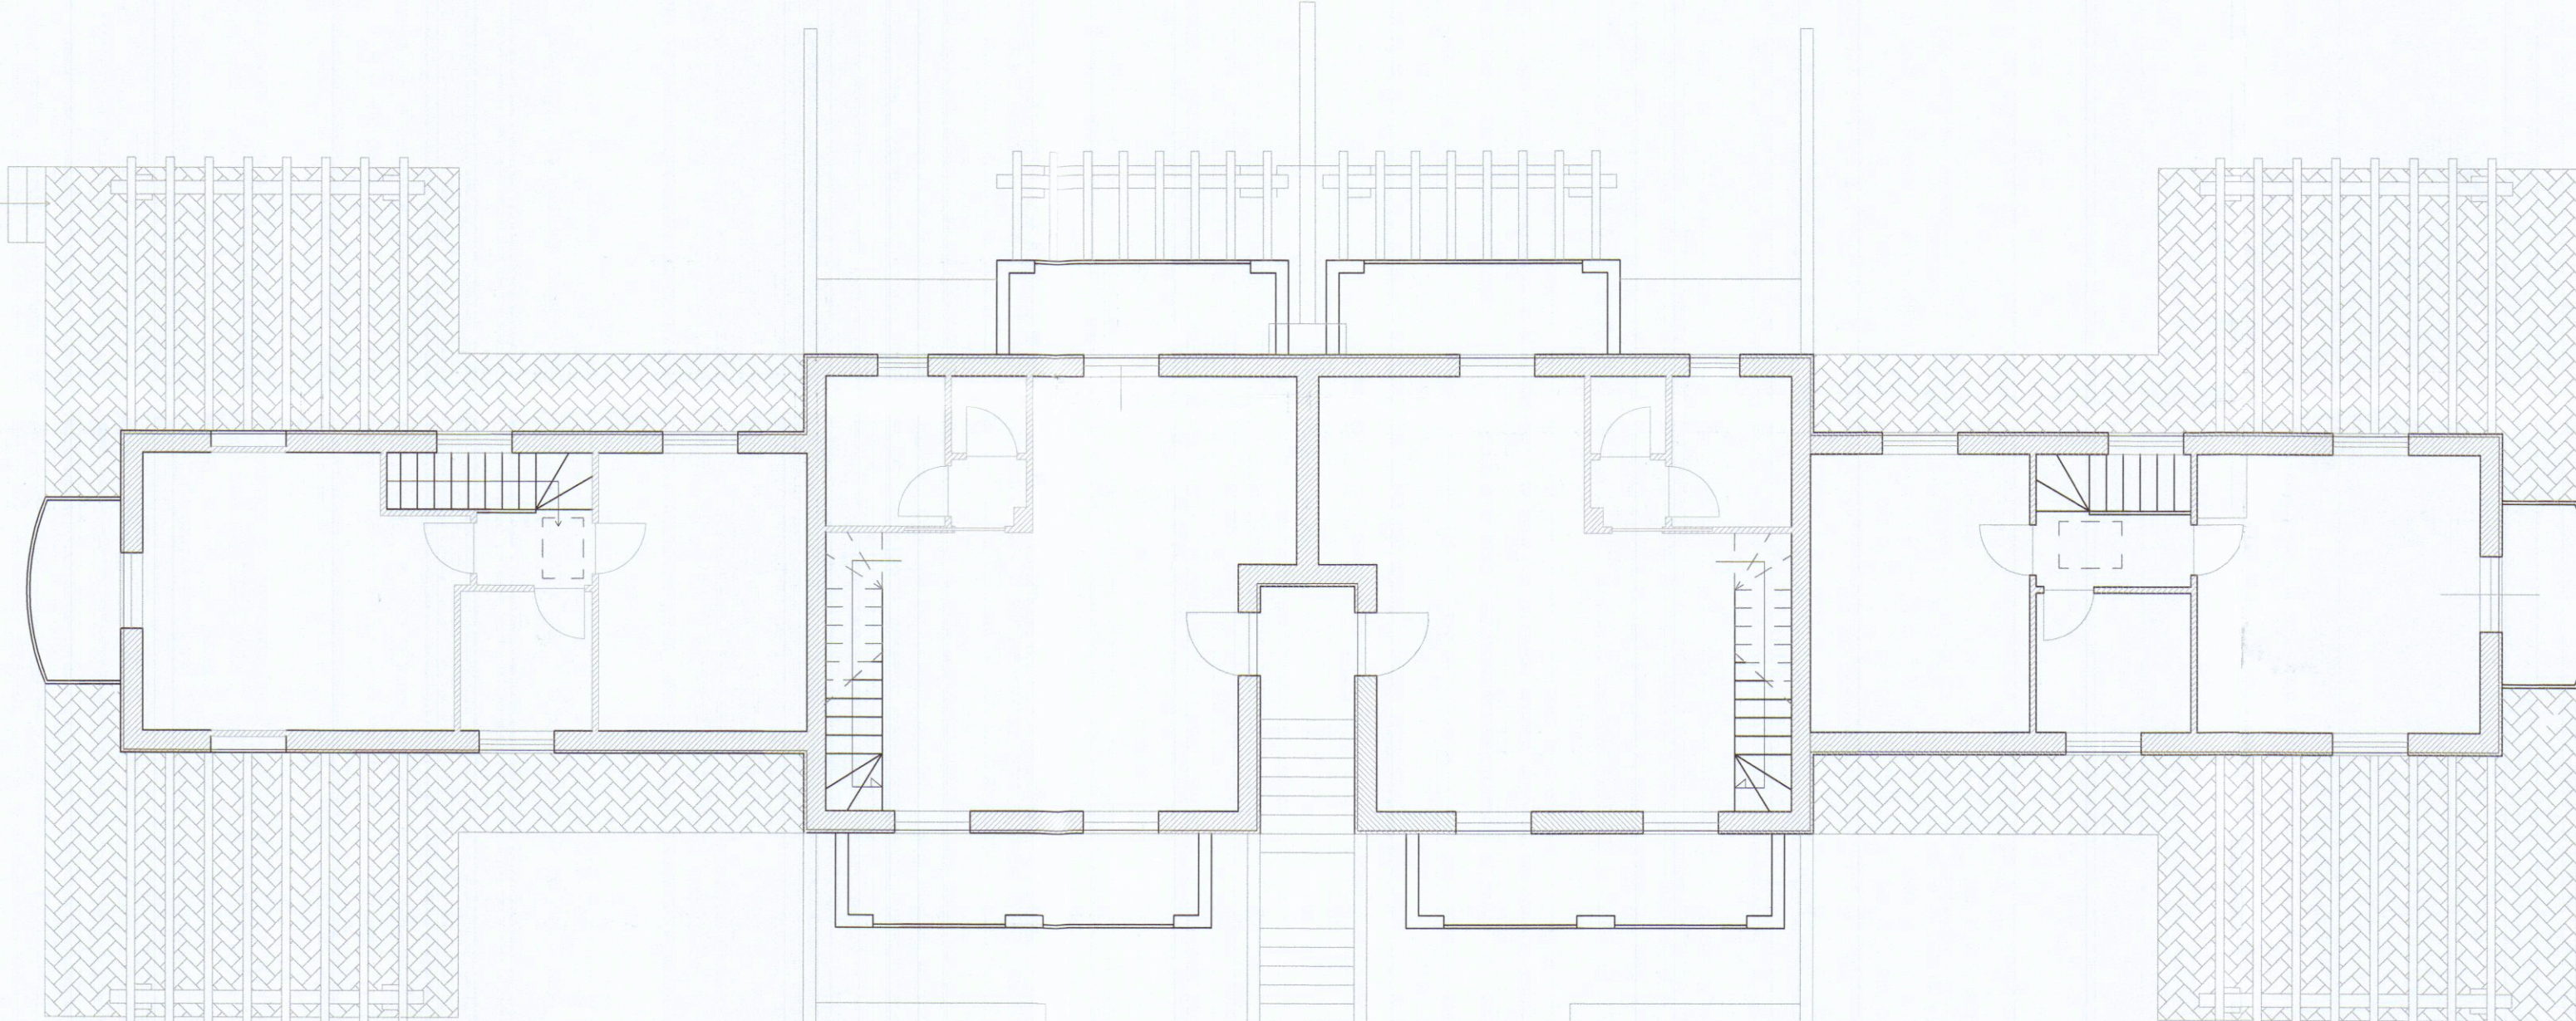

Piano primo

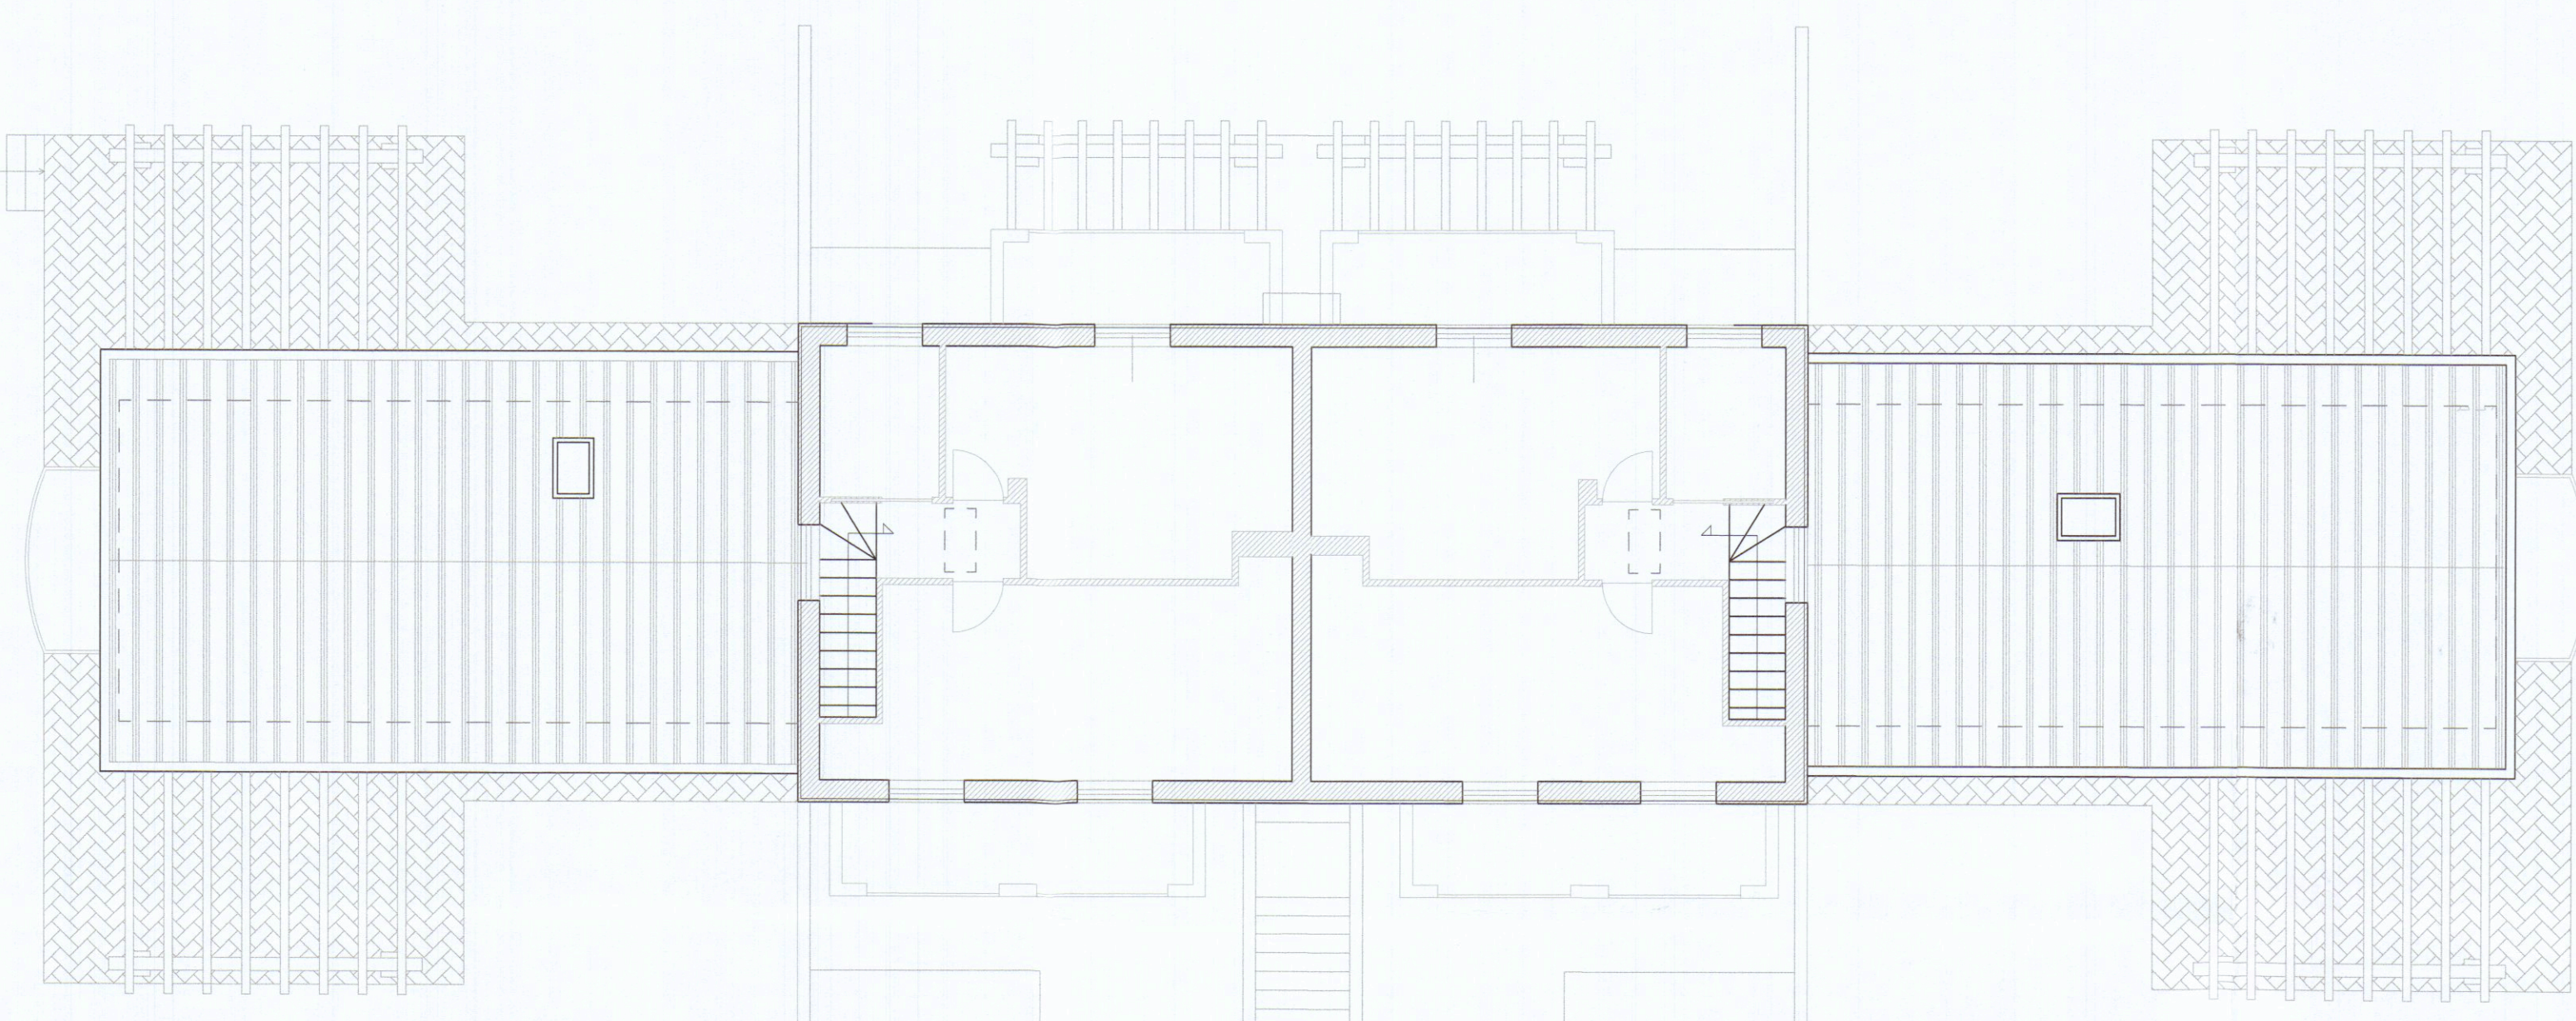

Piano sottotetto

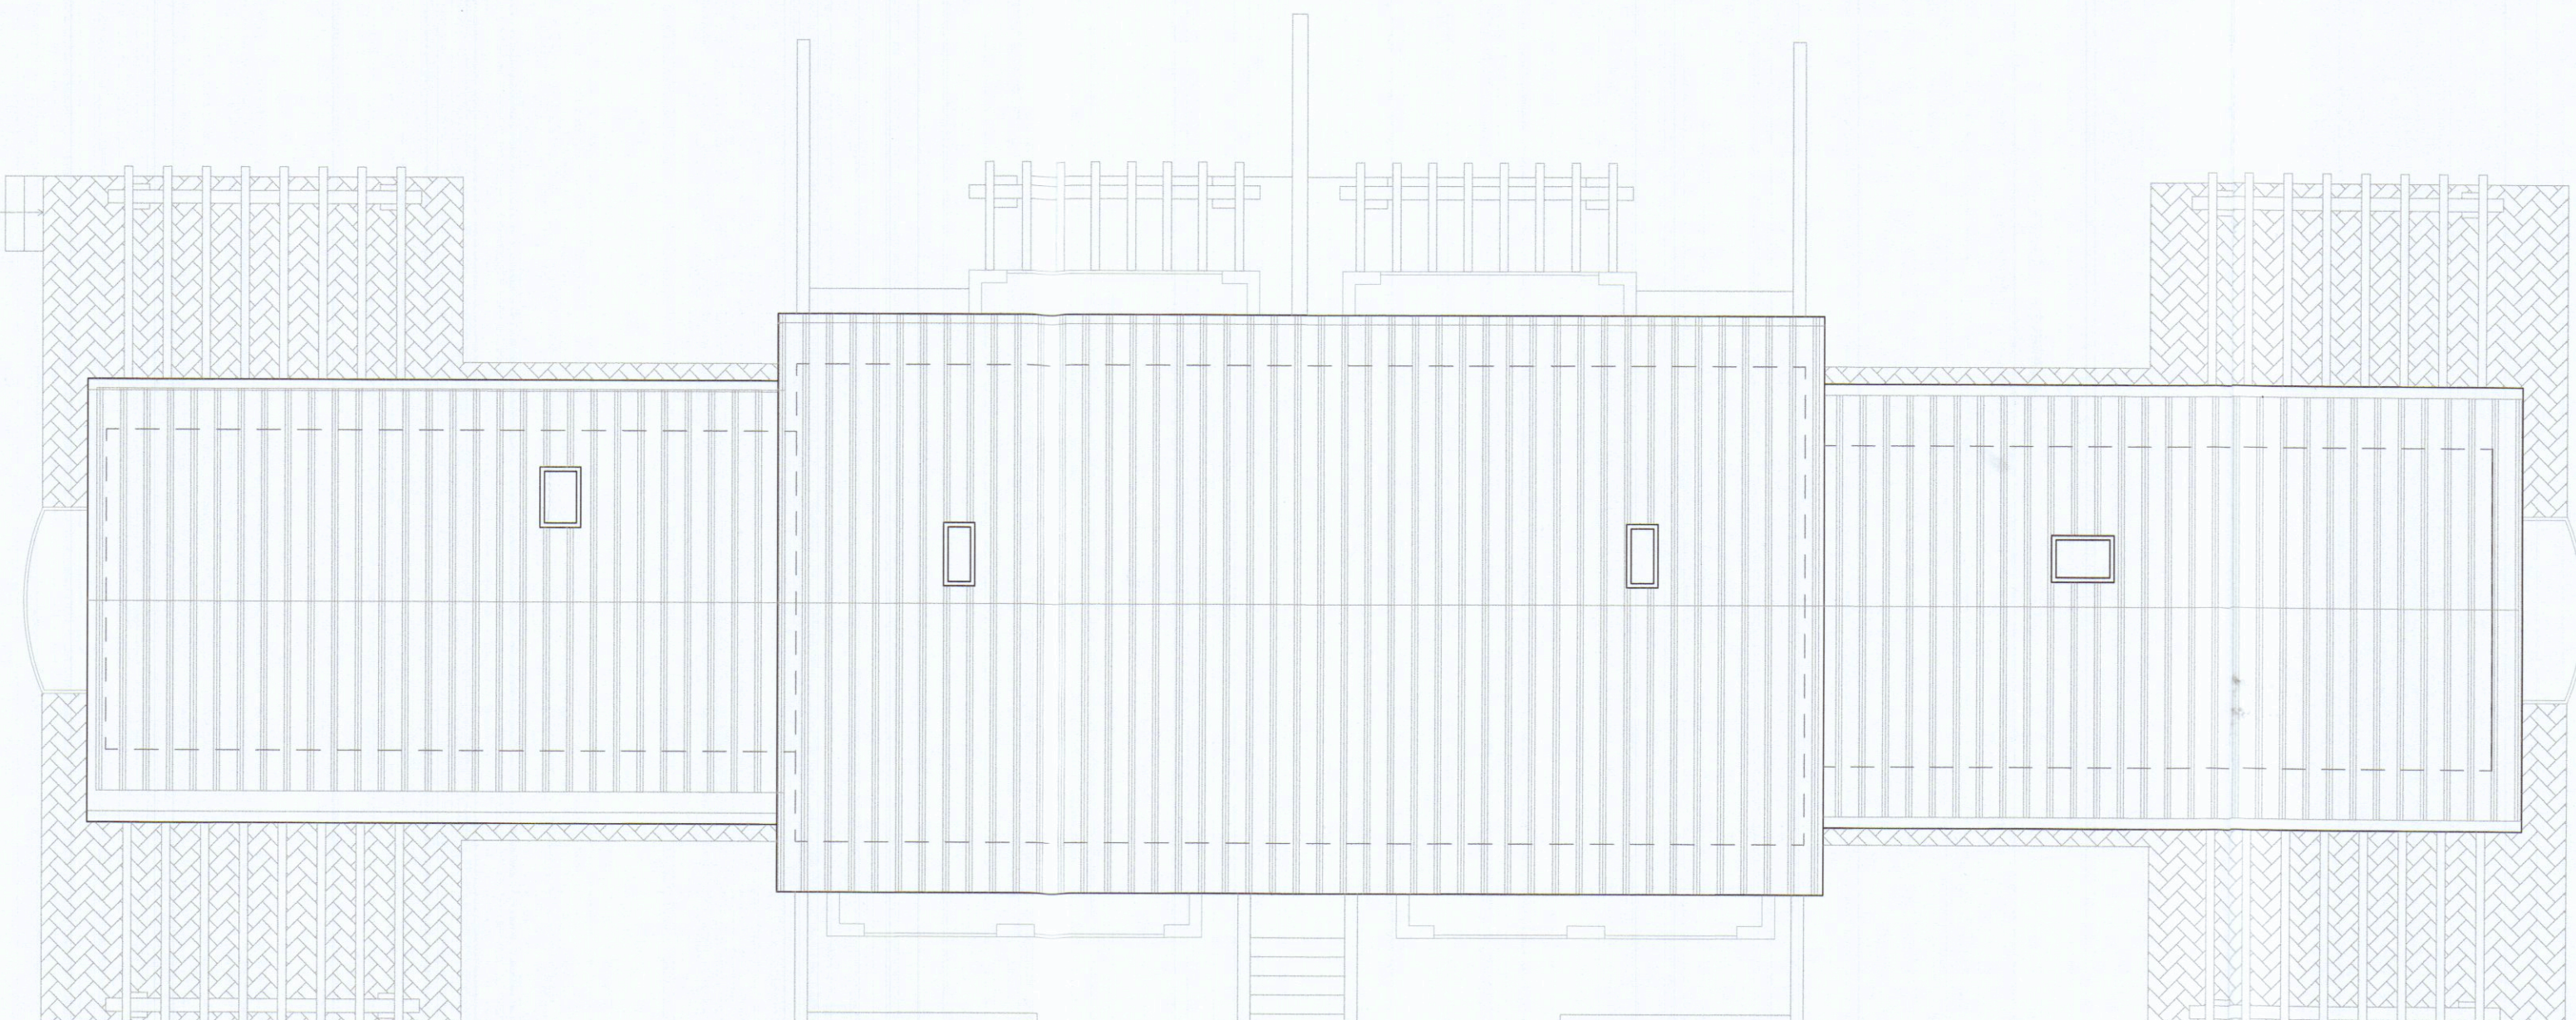

Piano copertura