

**8** **APPROVATO**

18 NOV. 1968

CONTROLLATO

**VARIANTE**

prospetto di est ~ rapporto: 1/50

7 AGO, 1968 h

fabbricato:

**H**

f

modificati al progetto approvato  
L.C. n° 26672/3090 prot. n° 271  
del 20-10-1967

eseguita per incarico del Prof. Lorenzo  
Schiaffino ~

Dott. EMILIO NELLI


ARCHITETTO

*Emilio Nelli*

Approvato dal Sindaco alle condizioni  
indicate nel permesso di costruzione  
N° 1340 del 7 AGO, 1968

L'ING. CAPO

*Ing. Capo*

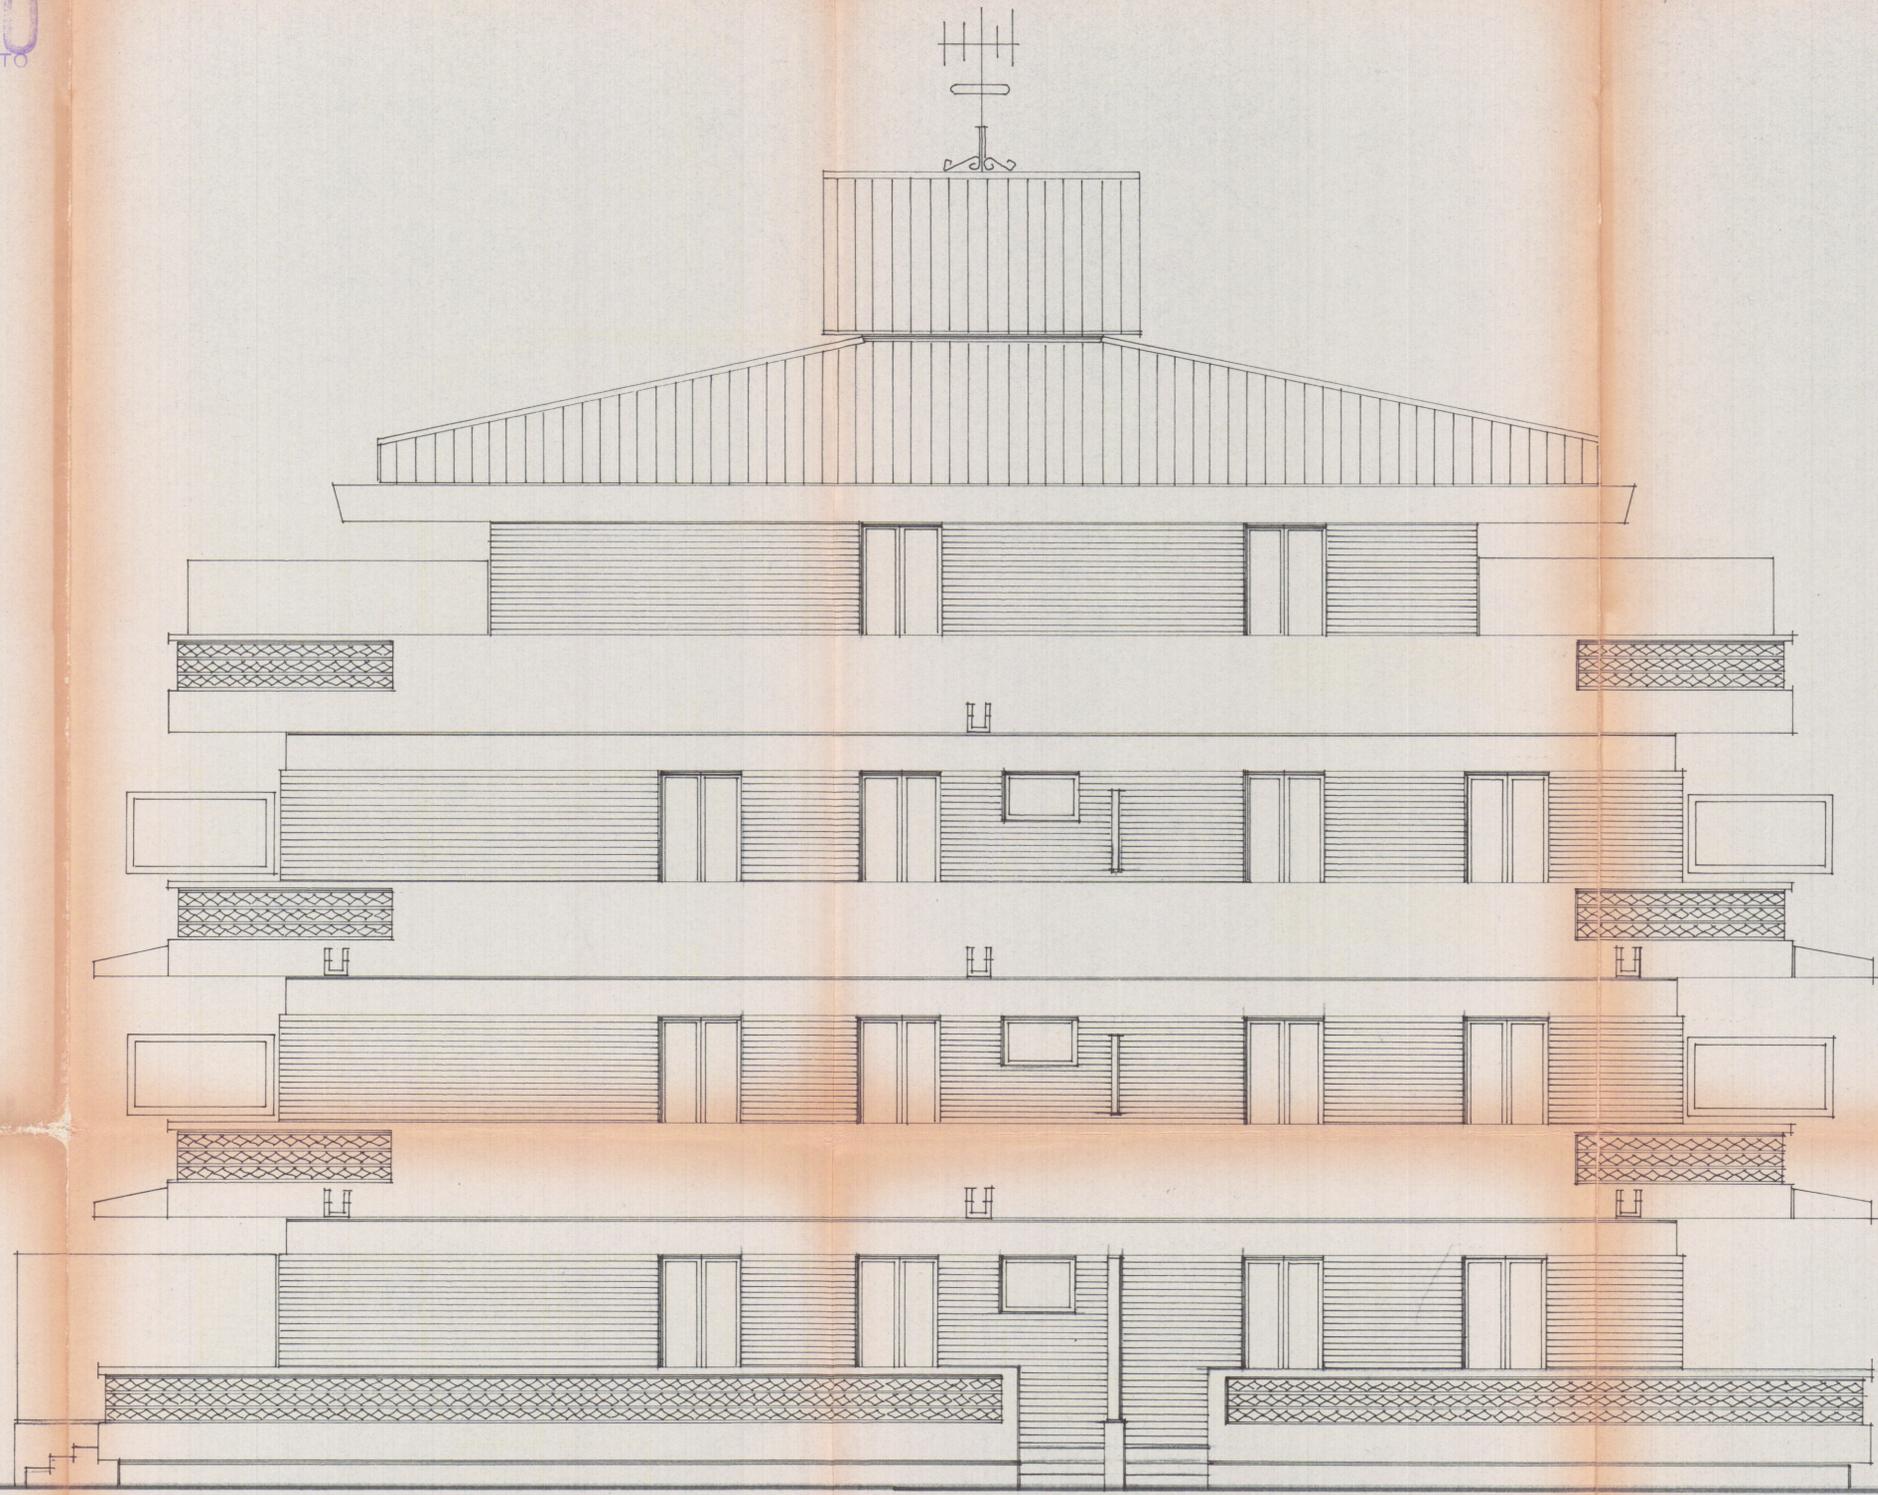

0.50  
2.40  
0.50

*Emilio*