

STUDIO TECNICO ASSOCIATO
GEOMETRI SAGLIANO-ZANNONI

2eMMe

Viale XX settembre, 268 54031 Avenza Carrara tel. 0585/50187

DITTA
COMMITTENTE GIULIANI DESIDERIO

OGGETTO: PROGETTO PER LA RISTIPUTAZIONE DI
FABBRICATO IN MARINA DI CARRARA VIA
ARGINE DESTRO DEL CARRIONE

ESISTENTE




PLANIMETRIE - DATI ESISTENTE

TAV. 3

1000
200

DATA 6/96 FILE DERIO 2 FG. 107 MAPP. N. 54-55-91-92-146

SCALA

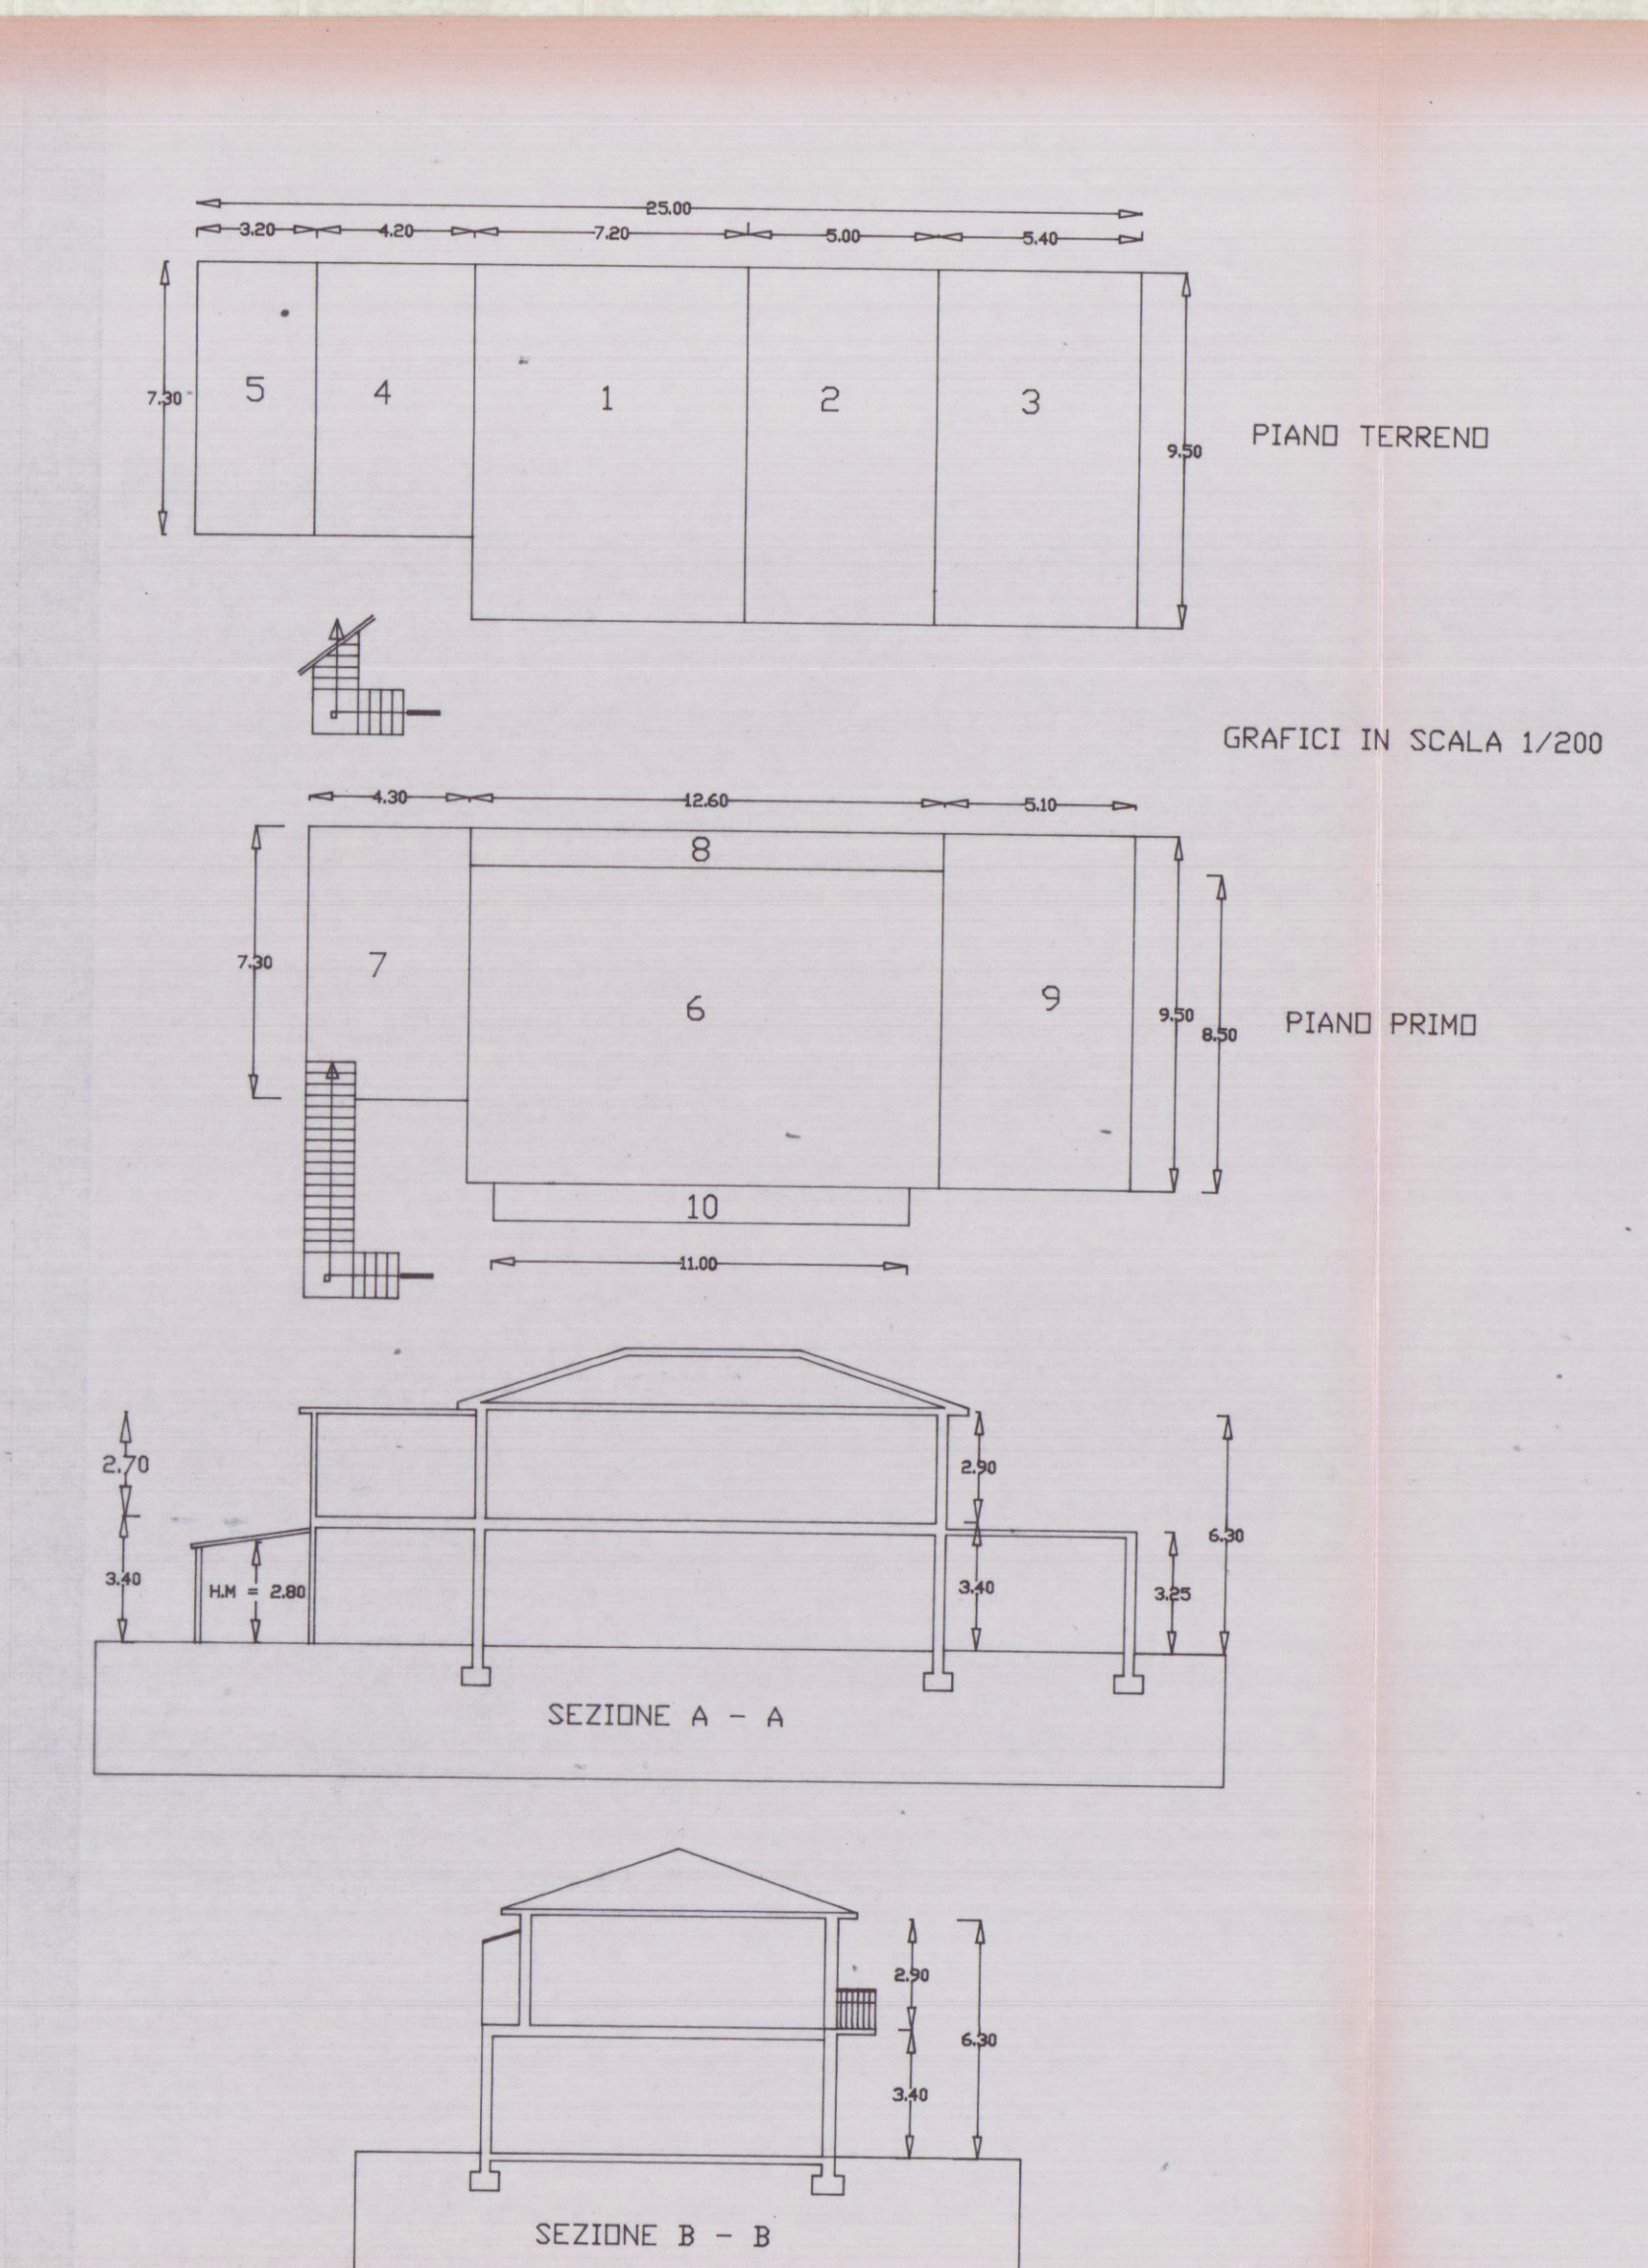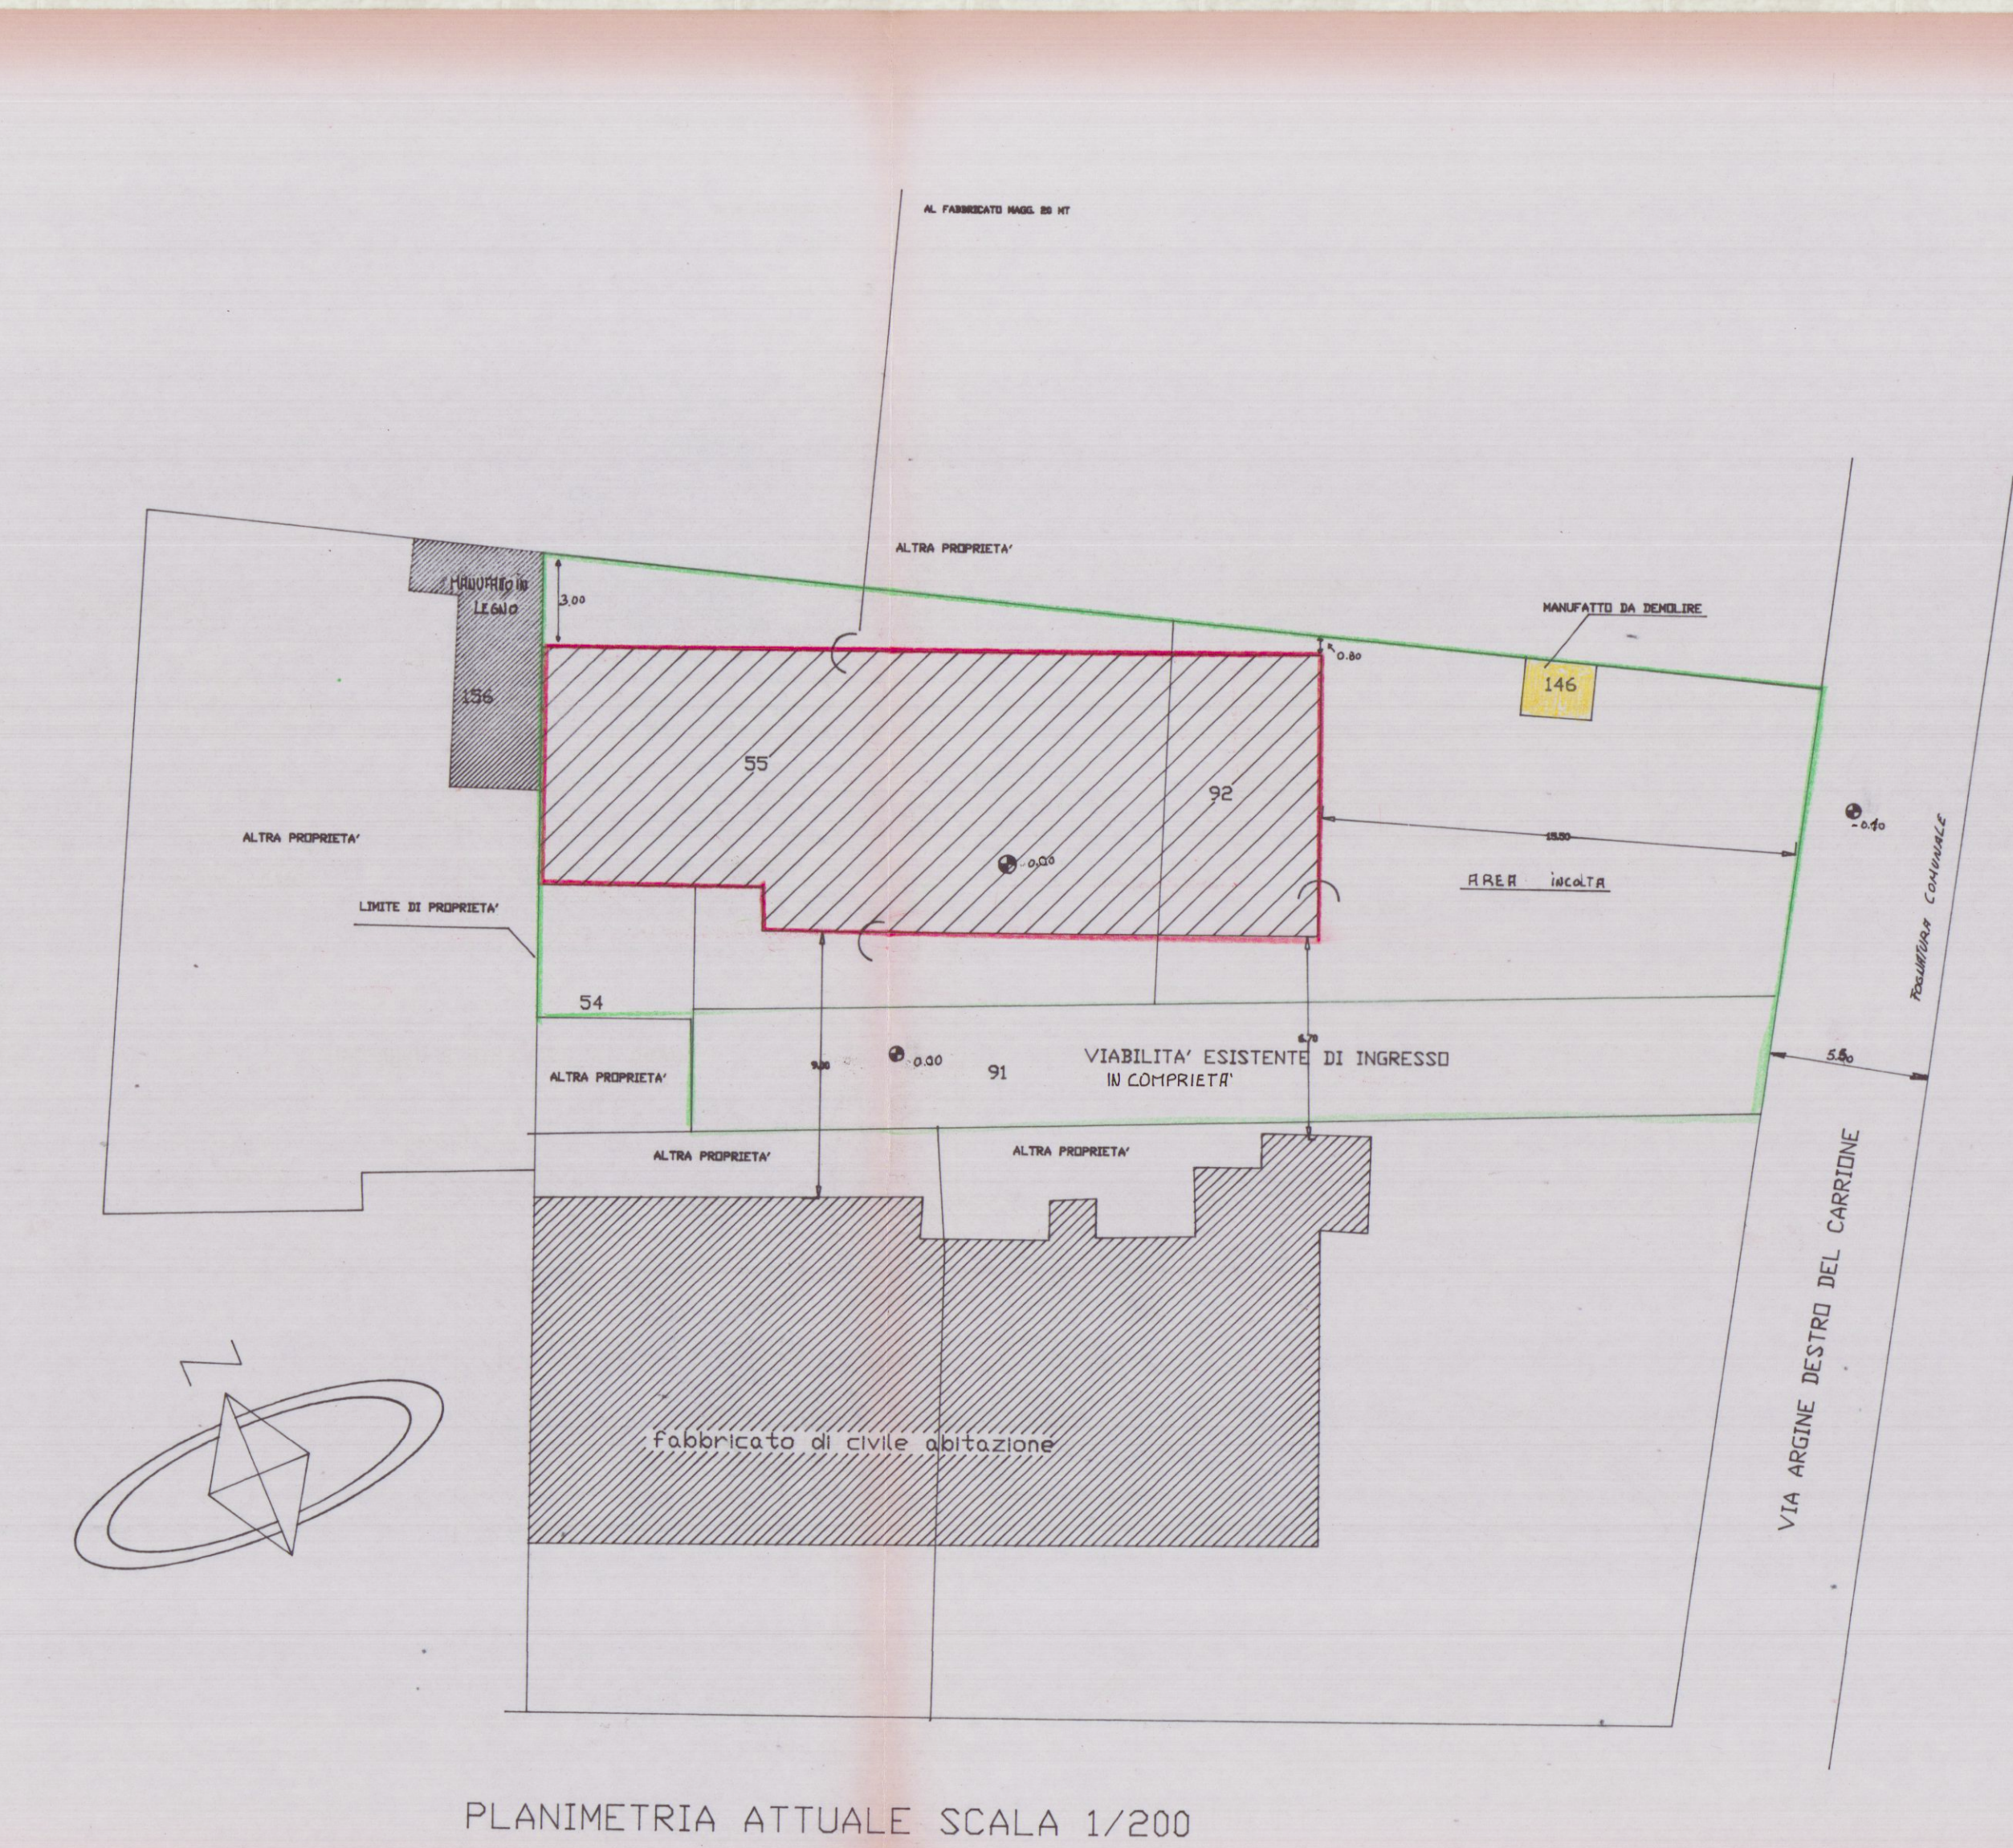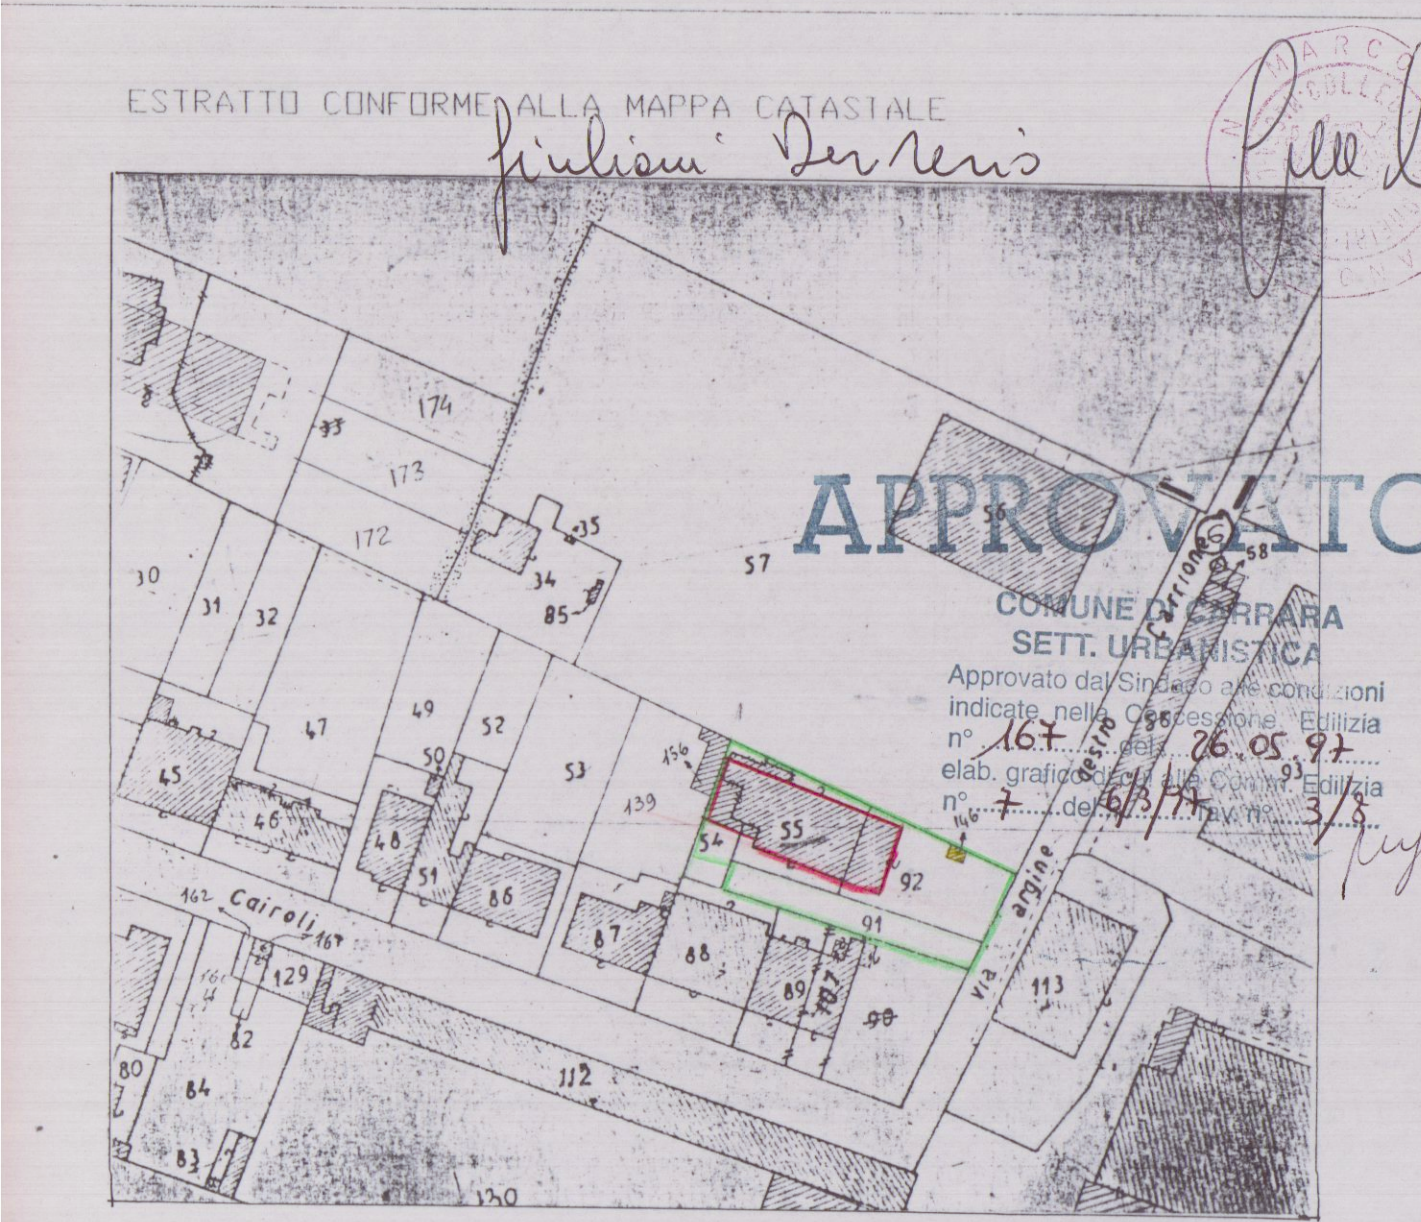

SUPERFICI E VOLUMI ESISTENTI

PIANO TERRENO			
1- 7.20x9.50=68.40	x 3.40 =	232.60	abitazione
2- 5.00x9.50=47.50	x 3.40 =	161.50	magazzino
3- 5.40x9.50=51.30	x 3.25 =	166.80	autorimessa
4- 4.20x7.30=30.66	x 3.40 =	104.40	cantina
5- 3.20x7.30=23.36	x 2.80 =	65.50	cantina
S.L. = 221.22		V. = 730.80	

PIANO PRIMO			
6- 8.50x12.60=107.10	x 2.90 =	310.59	abitazione
7- 7.30x4.30=31.39	x 2.70 =	84.75	porticato
8- 12.60x1.00=12.60			terrazzo
9- 5.10x9.50=48.45			terrazzo
10- 11.00x1.00=11.00			terrazzo
S.L. = 210.54		V. = 395.34	

VOLUME COMPLESSIVO 1126.15 MC.