


COSTRUZIONE LOCALI ACCESSORI ALL'ABITAZIONE
DI PROP. BONI MARIO - VIA PROV. ALENZA-CARRARA, 129.


DISEGNI INTEGRATIVI ALLA DOMANDA DI
SANATORIA EDILIZIA SCALA 1/100



Boni Mario

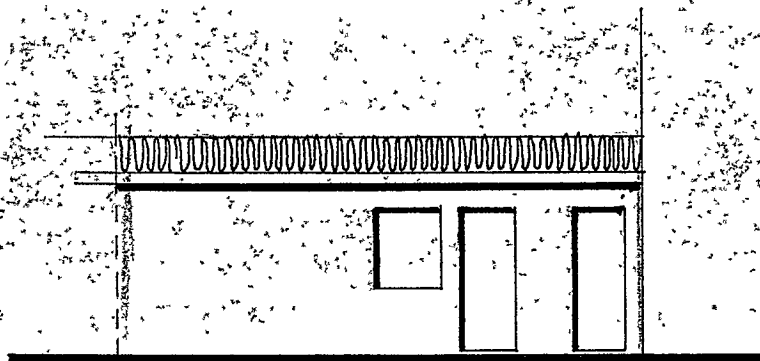


PROSPETTO

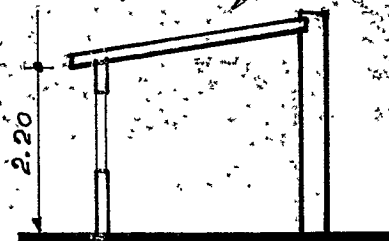

SEZIONE




COMUNE DI CARRARA
ELABORATO GRAFICO.
ALLEGATO ALLA CONC. ED.
RILASCIATA IN SANATORIA
L. N° 47 DEL 28/2/85

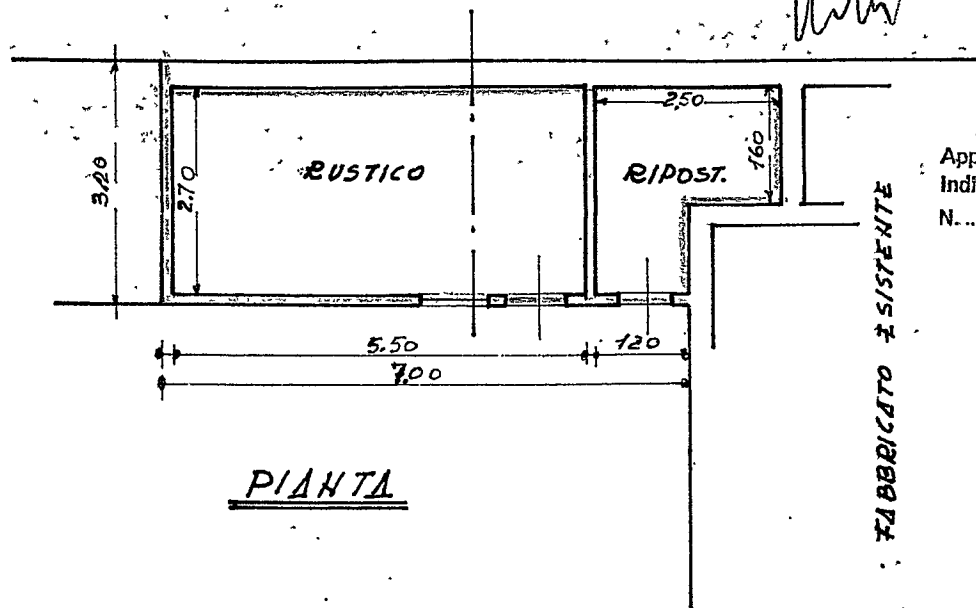

PIANTA

Approvato dal Sindaco alle condizioni
 indicate nella concessione edilizia
 N. *82* del *13-2-82*
 Dirigente Sett. Urbanistica
 (Arch. Pierluigi Bessi)

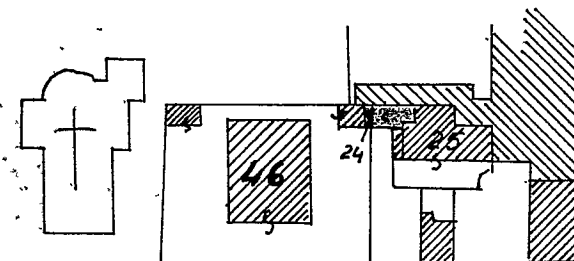


Prov. ALENZA CARRARA

PLANIMETRIA 1/1000
 F. 75


COSTRUZIONE DI VANO USO SGOMBRO
HAZZANO - VIA PROV. AVEZZA - CARRARA, 129
PROP. ^{ta} BONI MARIO

SCALA 1:100


DISEGNI INTEGRATIVI ALLA DOMANDA di
SANATORIA EDILIZIA

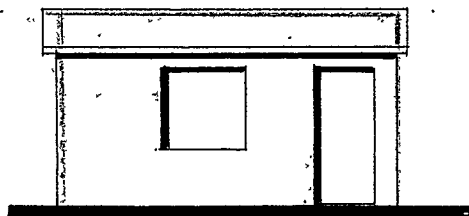

PROSPETTO EST

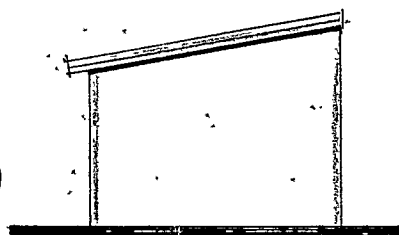

PROSPETTO NORD

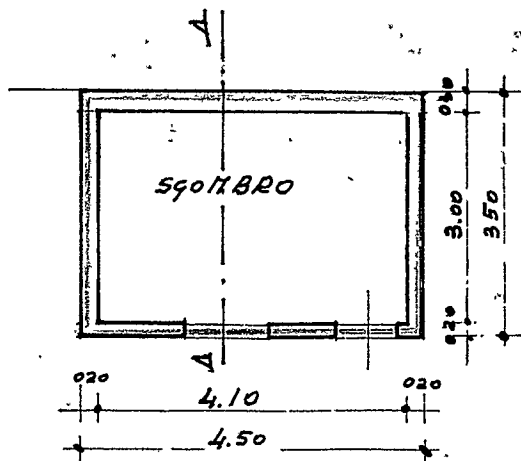


PIANTA




Boni Mario

COMUNE DI CARRARA
ELABORATO GRAFICO
ALLEGATO AL V. CONC. ED.
RICAMBIO IN SANATORIA
L. N° 47 DEL 2-2-85

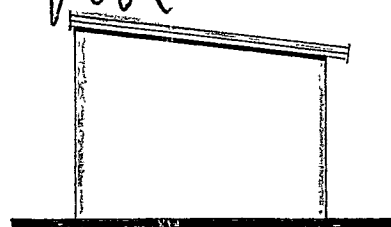

PROSPETTO SUD

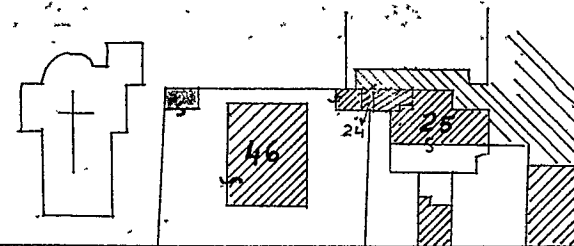


PROV. AVEZZA


CARRARA

PLANIMETRIA 1:1000

F. 75

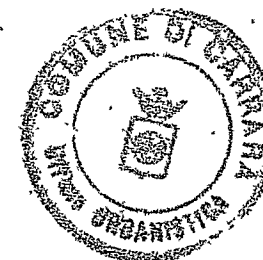

Approvato dal Sindaco alle condizioni
Indicate nella concessione edilizia
N. *812* del *13-2-92*
Dirigente Sett. Urbanistica
(Arch. Pierluigi Bessi)

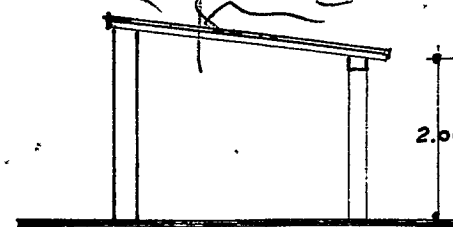

SEZIONE A-A