


 CONSULENZA IMMOBILIARE E PROGETTAZIONE STEP Srl 54033 CARRARA (MS) TEL. 0585 70551 TELEFAX 0585 70536	BRIZZI RICCARDO Geometra 27 6 1995	
	Progetto per la costruzione di fabbricato di civile abitazione, sito in via Provinciale, località San LUCA _CARRARA_	
TAV 3 SCALA 1:100	PROGETTISTA 	COMMITTENTE VOLPI FDBRIZIO [Redacted] 54033 CARRARA [Redacted]
OGGETTO PIANTA SOTTOTETTO E COPERTURE		NOTE "A" FABB. A DATA 24/05/95


APPROVATO



COMUNE DI CARRARA
 SETT. URBANISTICA
 Approvato dal Sindaco alle condizioni
 indicate nella Concessione Edilizia
 n. 28 del 18/5/95
 L'istruttoria Tecnica
 Marchi Geom. Claudio
 28/5/95

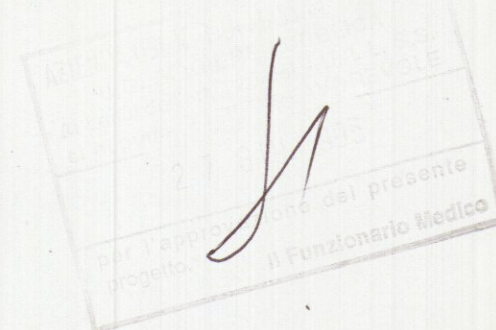

PIANTA DELLE COPERTURE

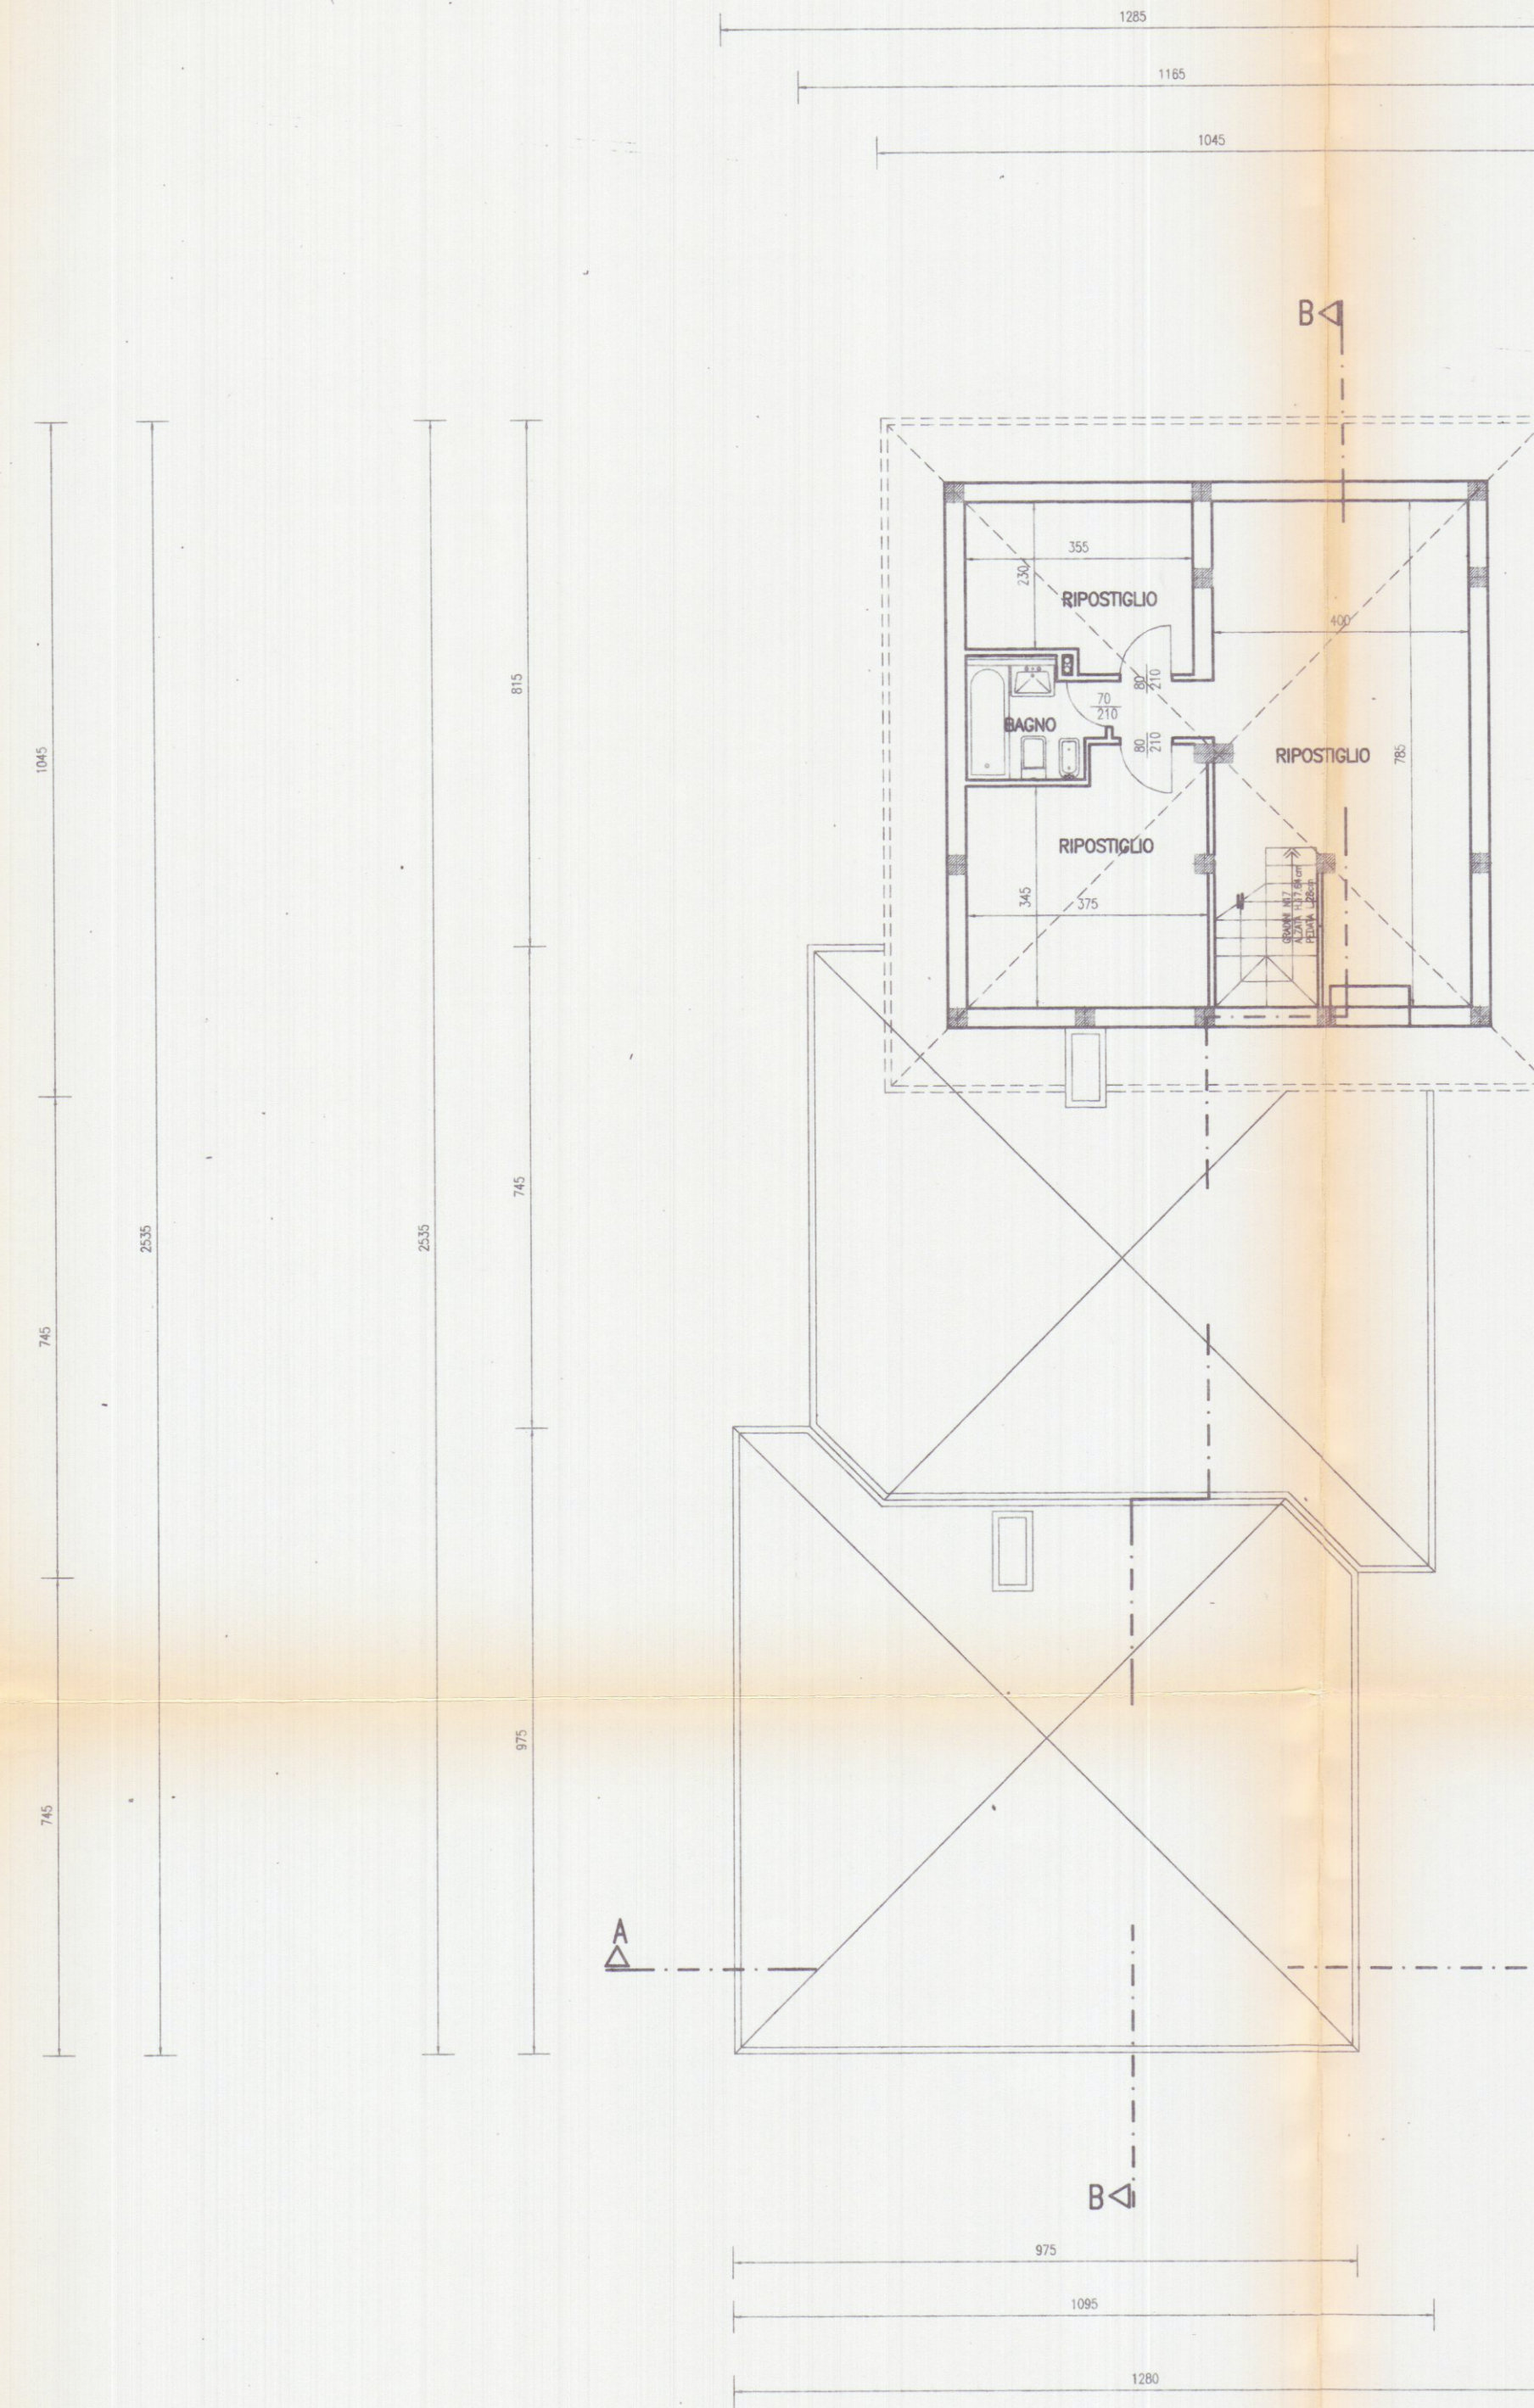

PIANTA SOTTOTETTO