

Studio Tecnico Professionale
 Geometra Sergio Faggiani
 via Roma n.5 Carrara
 tel. 0585/776800

COMUNE di CARRARA

COMMITTENTE: SIG.RA ROGCHI ERMINA


LAVORO: PROGETTO DI COSTRUZIONE DI FABBRICATO DI CIVILE ABITAZIONE

UBICAZIONE: FOSSONE


TAVOLA : SEZIONI E PROSPETTI

scala : 1/100
data :
Il Tecnico :
 Geom. Sergio Faggiani

REGIONE TOSCANA
 Ufficio del Genio Civile - Massa Carrara
 Elaborato alla data 12/12/1996
 ai sensi della L. n. 448/1997 e L.R. n. 88/1982
 e Legge n. 1056/1971 - Pratica S. n. 1033
 Massa, 12 DIC. 1996

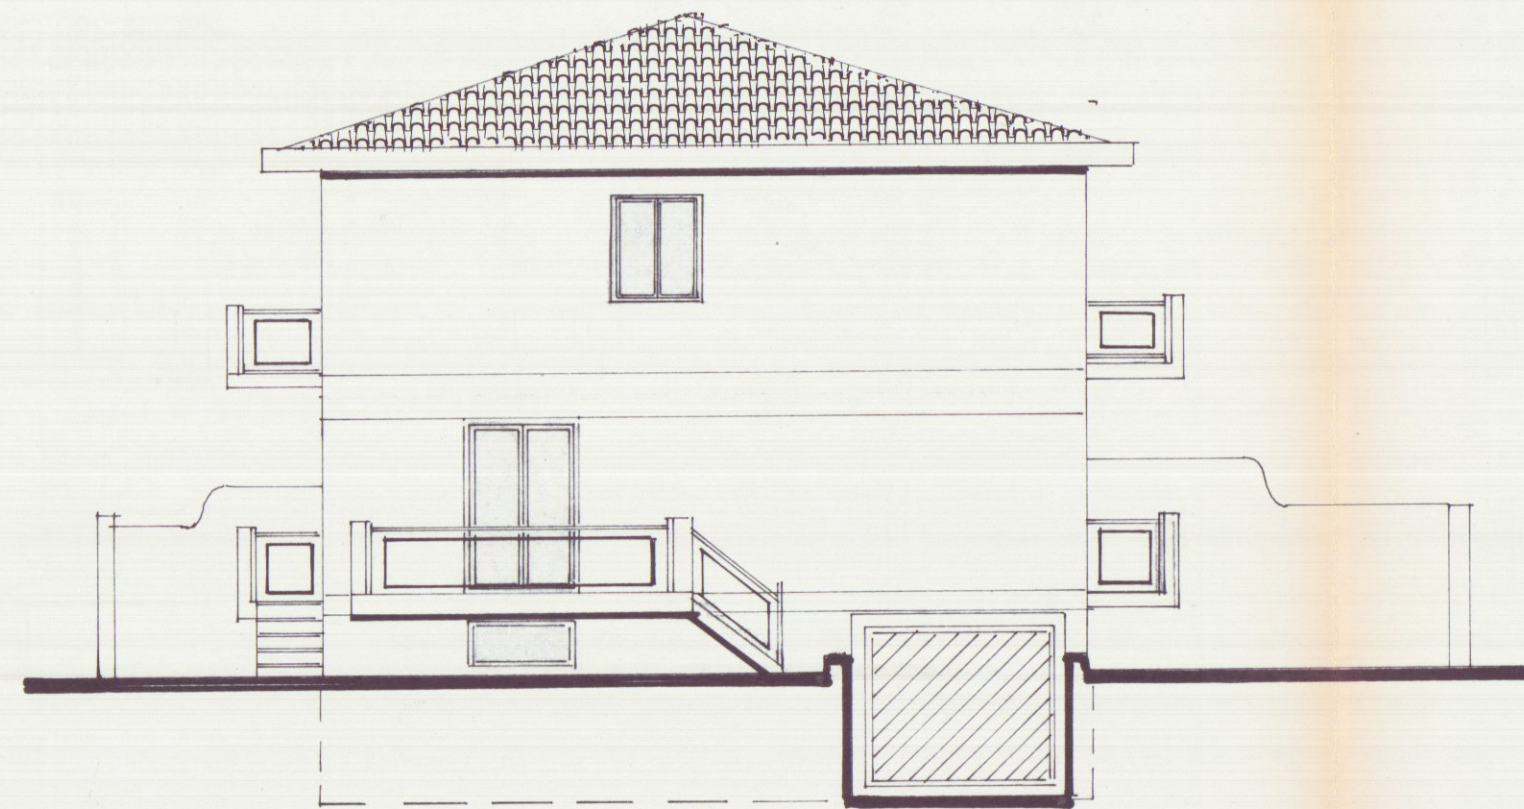


FIANCO NORD

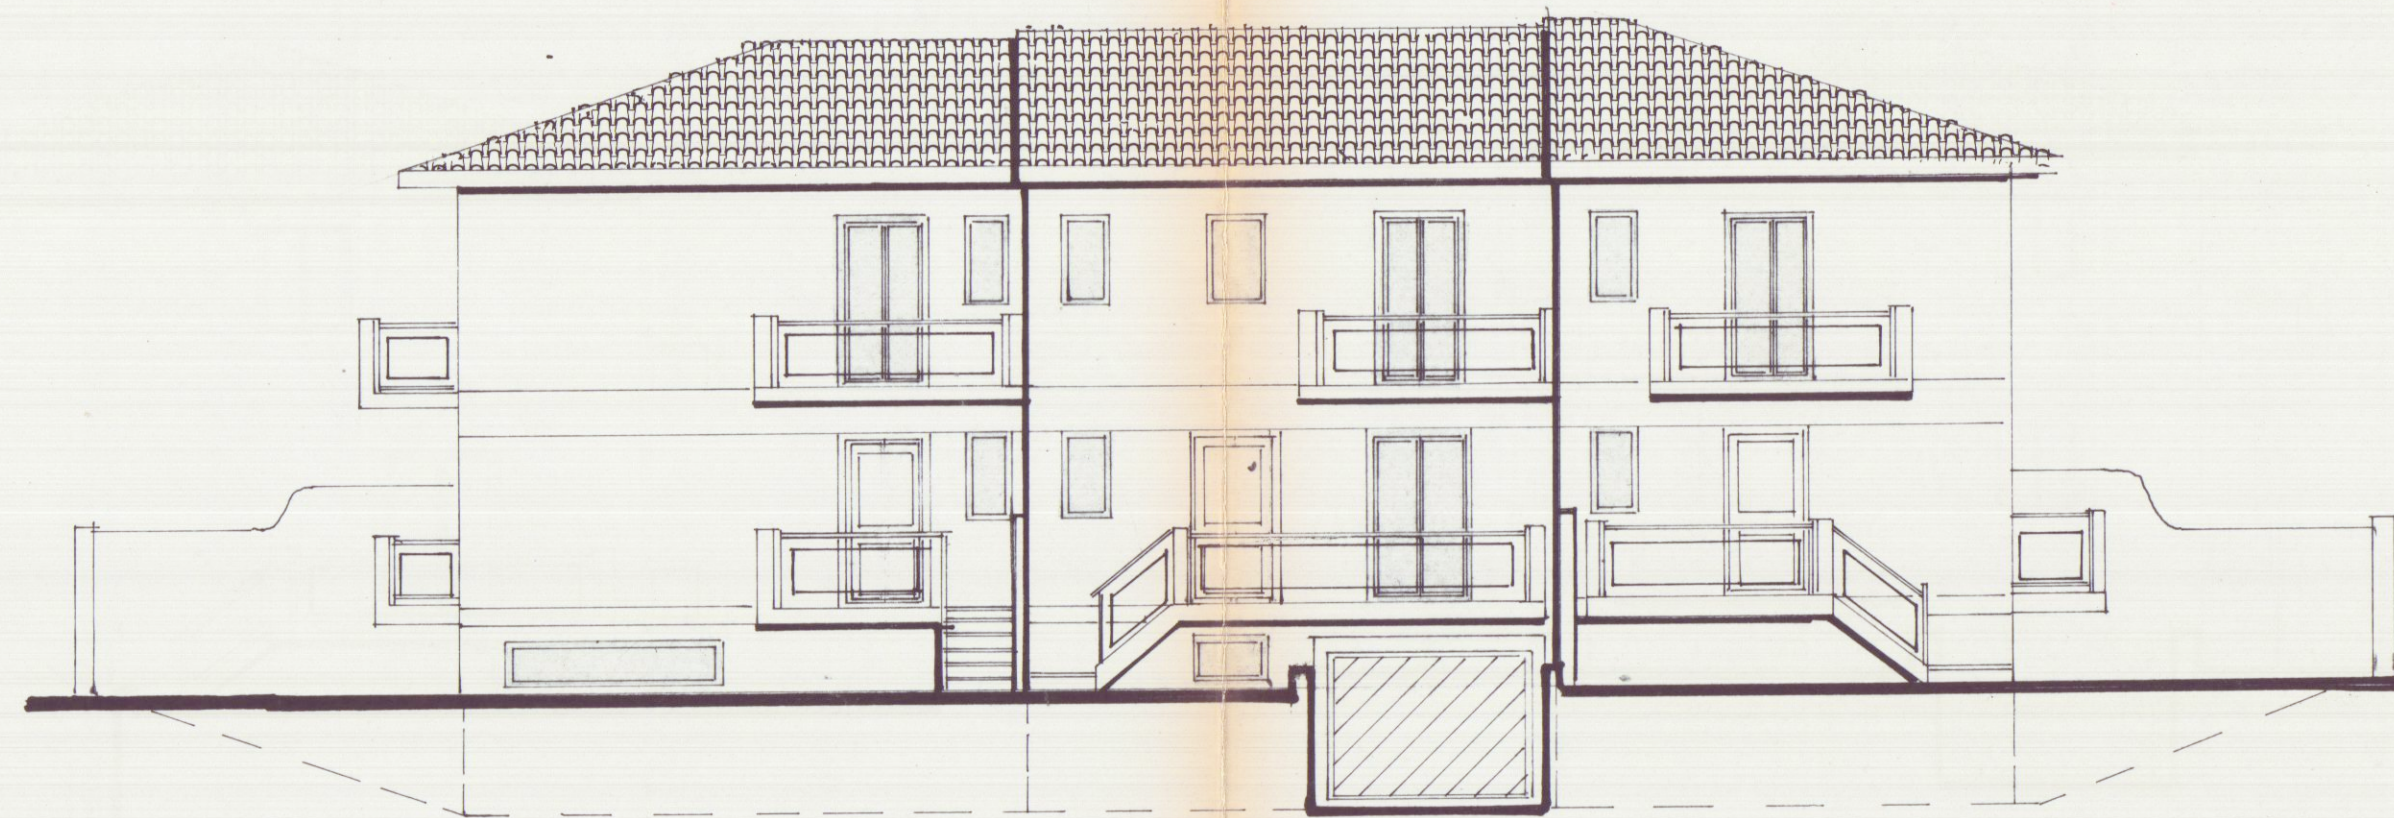

PROSPETTO EST




FIANCO SUD

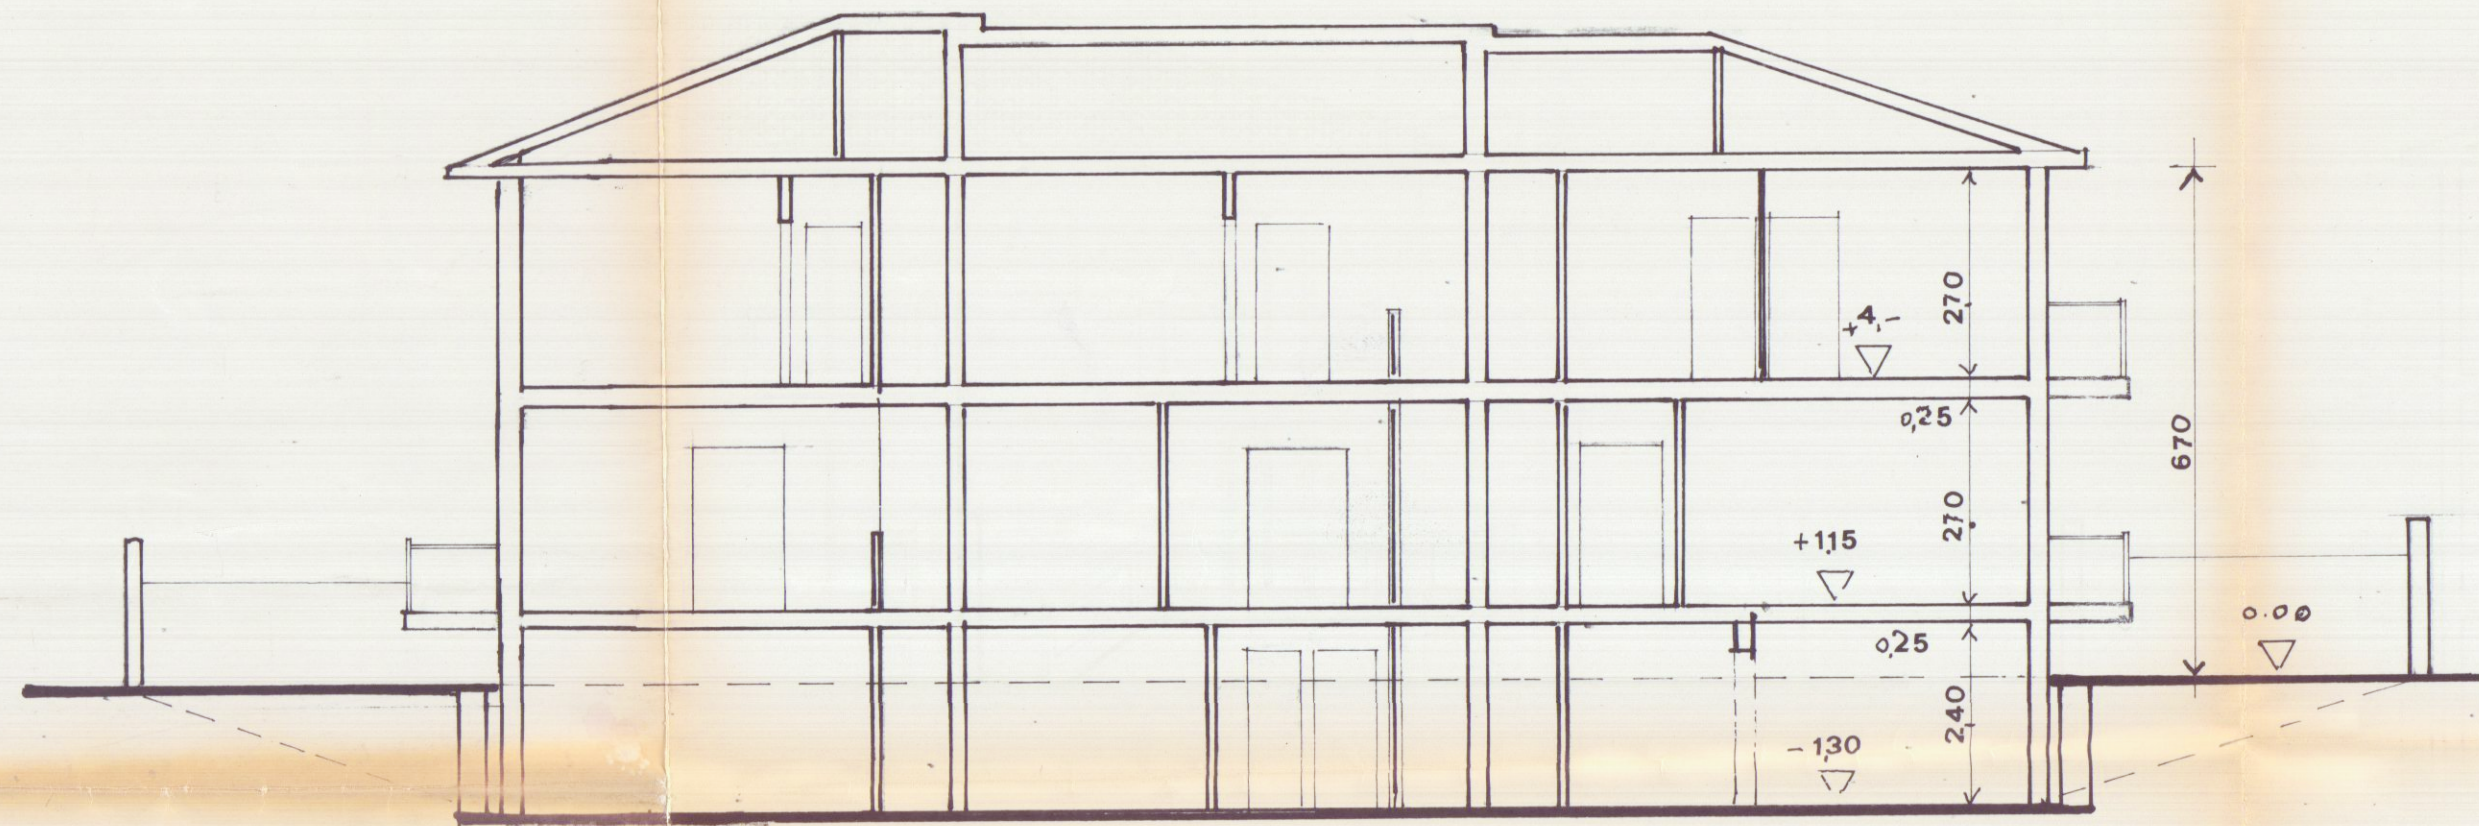

SEZIONE G.G.



PROSPETTO OVEST

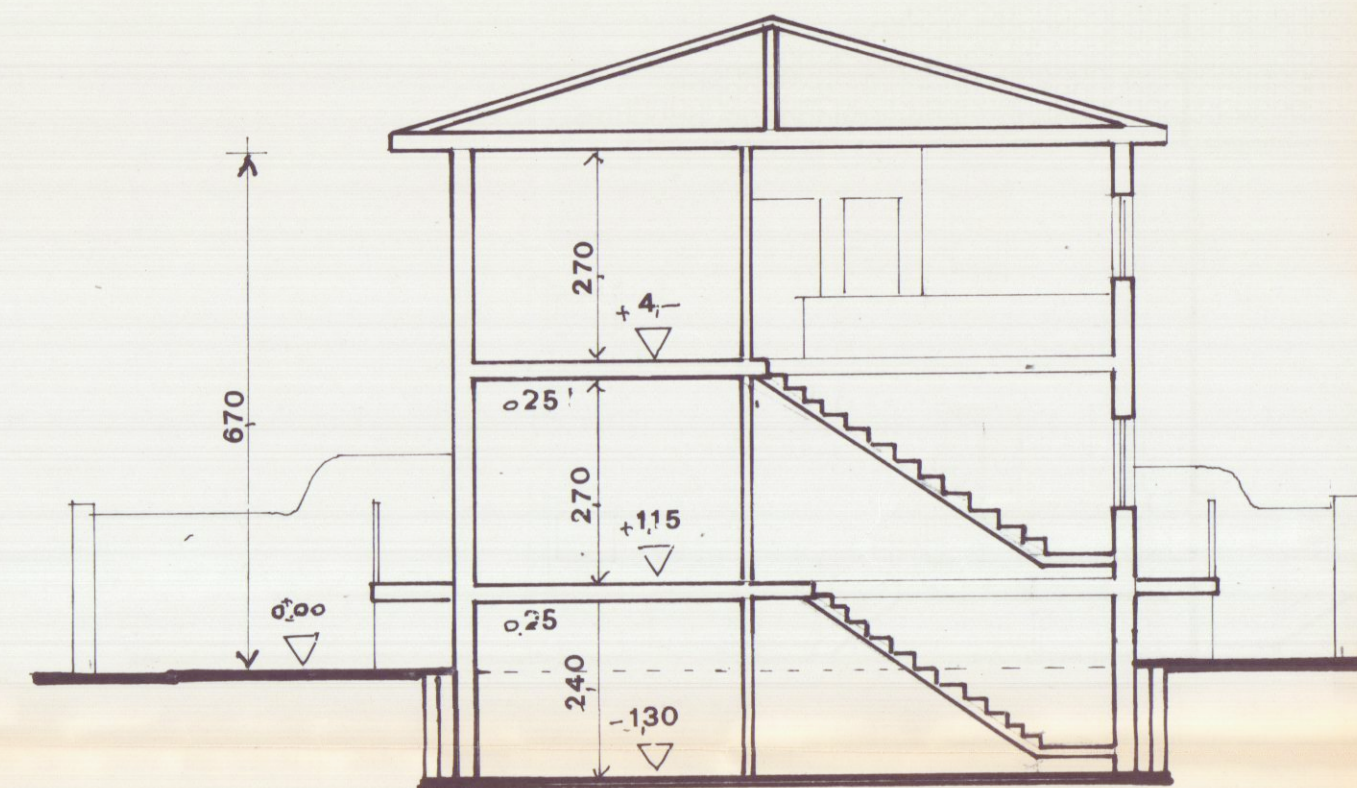

SEZIONE Y.Y.