

114 011.19/51

CRUDELI CONCETTA-EUGENIA
CUCURNIA MICHELE

2


2

APPROVATO

19 FEB. 1976

CONTROLLATO

PROSPETTO PRINCIPALE ESISTENTE
VERSO VIA CARRIONA

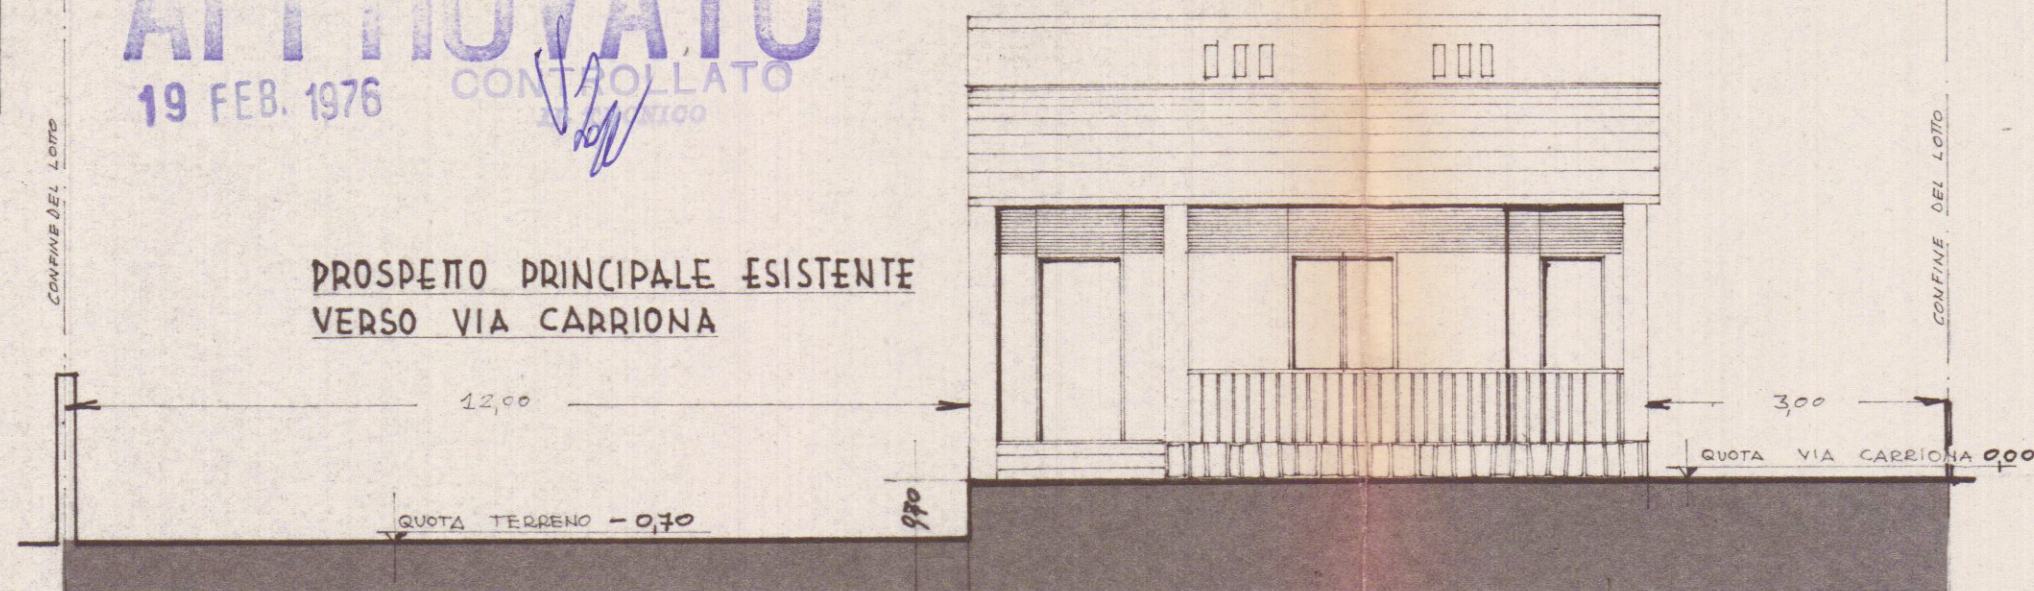

AL CONFINE 12,00

0,00 VIA CARRIONA


Approvato dal Sindaco alle condizioni
indicate nel permesso
del 19-1-76

L'ING. CAPO


[Signature]




PIANTA PIANO RIALZATO
ESISTENTE - RAPP. 1/100

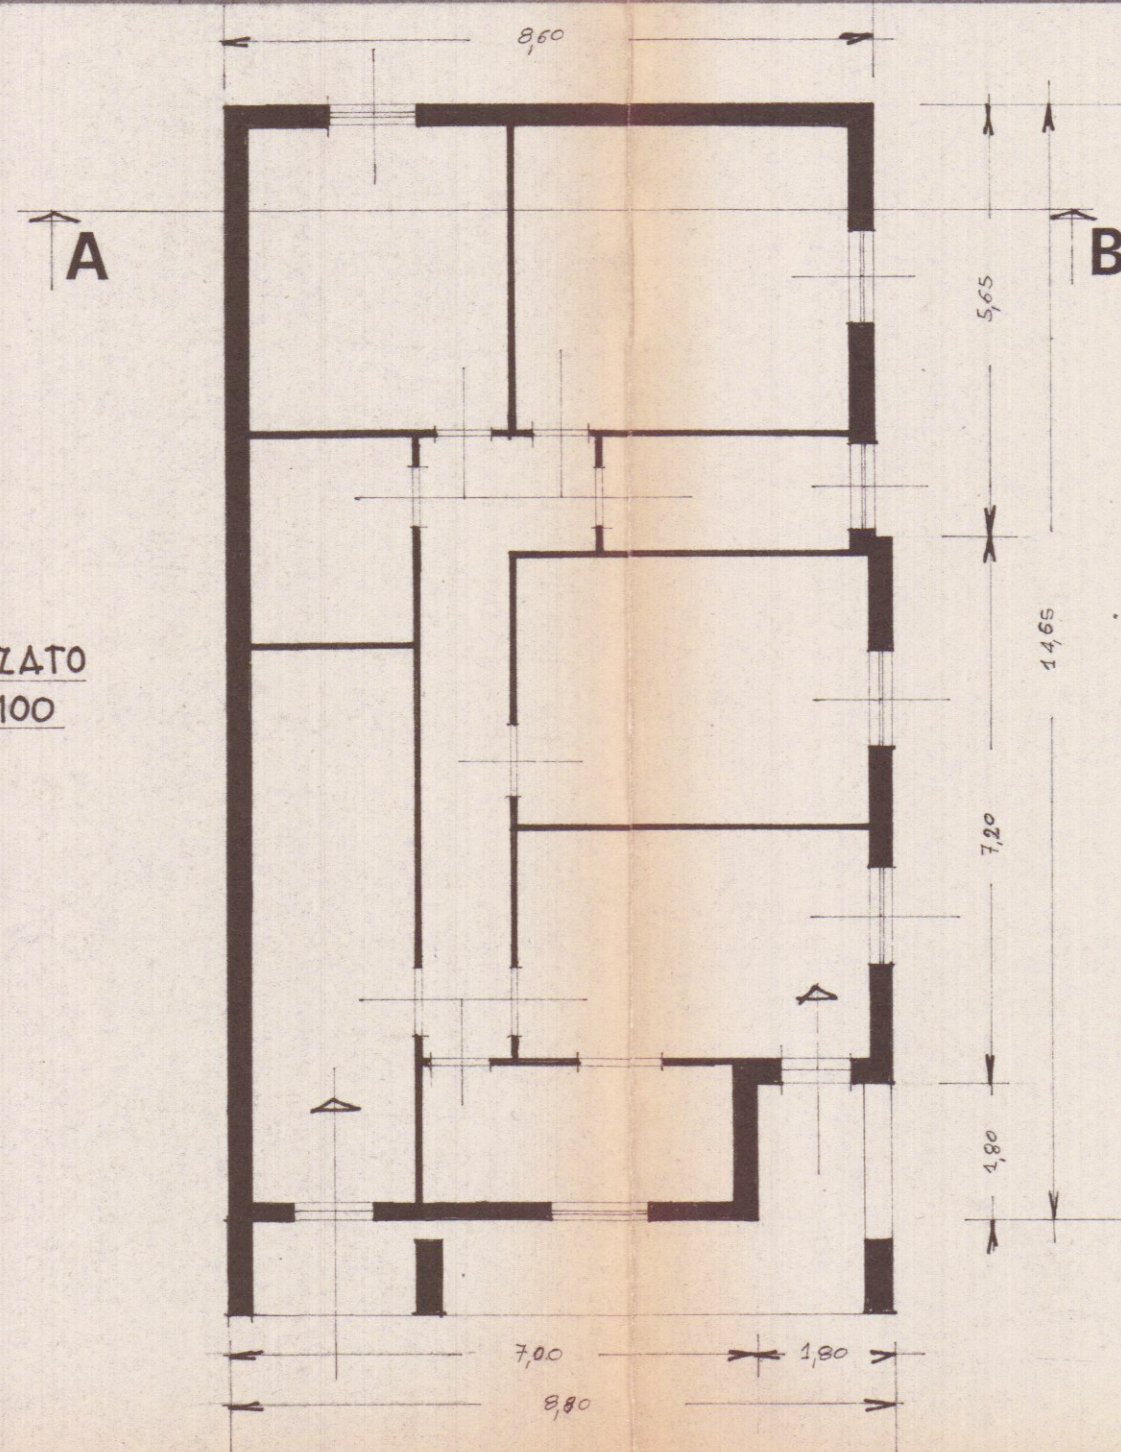

[Signature]

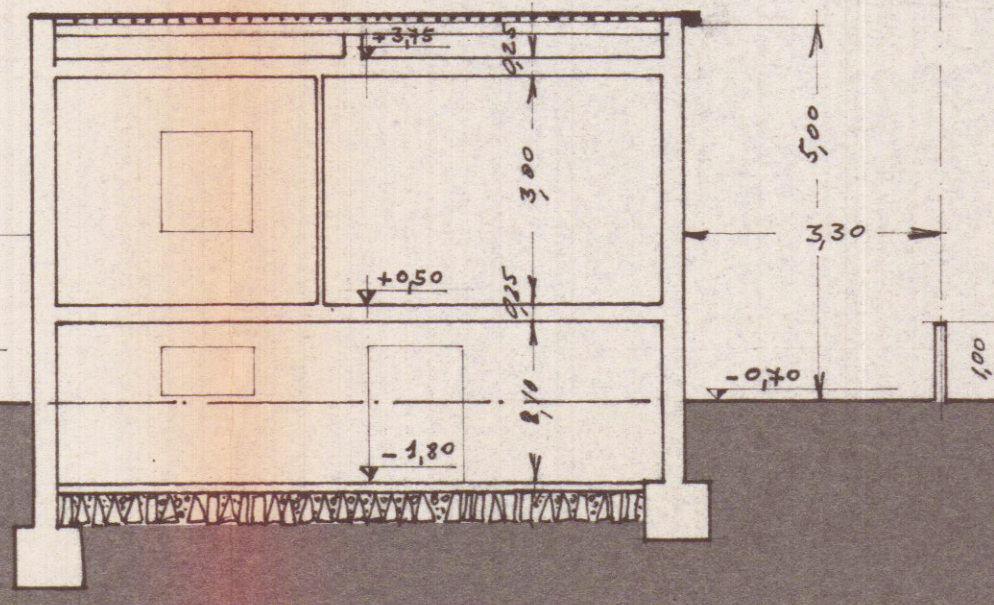

SEZIONE TRASVERSALE A-B

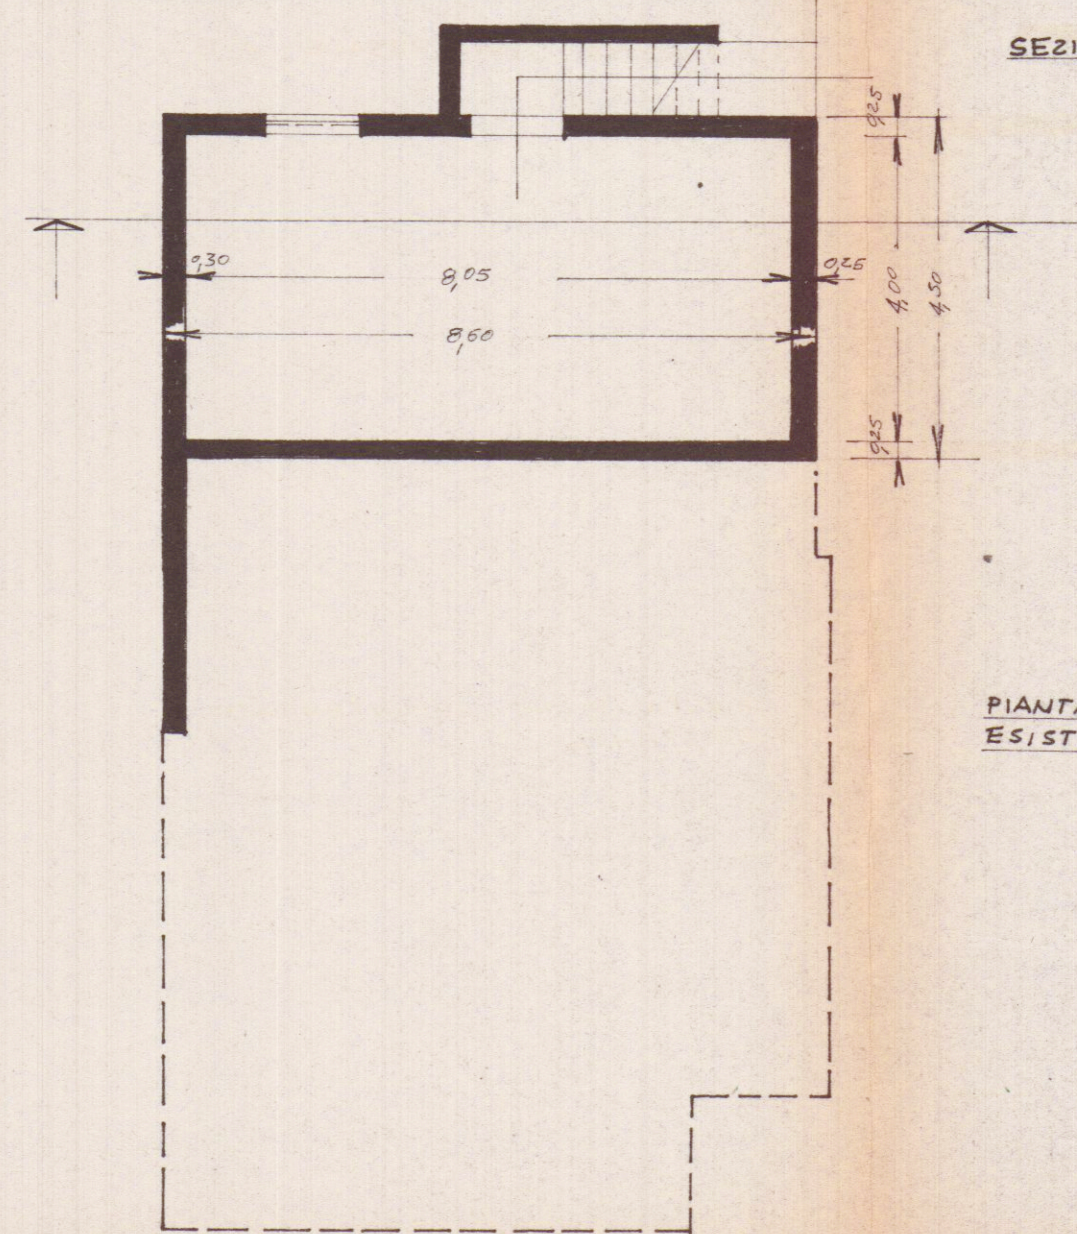

PIANTA PIANO SEMINTERRATO
ESISTENTE