

STUDIO TECNICO PROFESSIONALE GEOM. IVANO SQUASSONI-
VIA CAP. M. FIORILLO- 9.bis - 54036 - MARINA DI CARRARA -
C.F. N°- SOS VNI 50A02 B632G - Tel. n°-63.26.11-

Descrizione -
Variante di progetto per un capannone uso carrozzeria ed officina
sito in Avenza Via Antica Massa-Avenza


Sig-
BARTOLI VINCENZO e VOLPI STEFANIA

Dati Tavola: prospetti


Scala
1:100

4 SET 1987


ANNULLATO

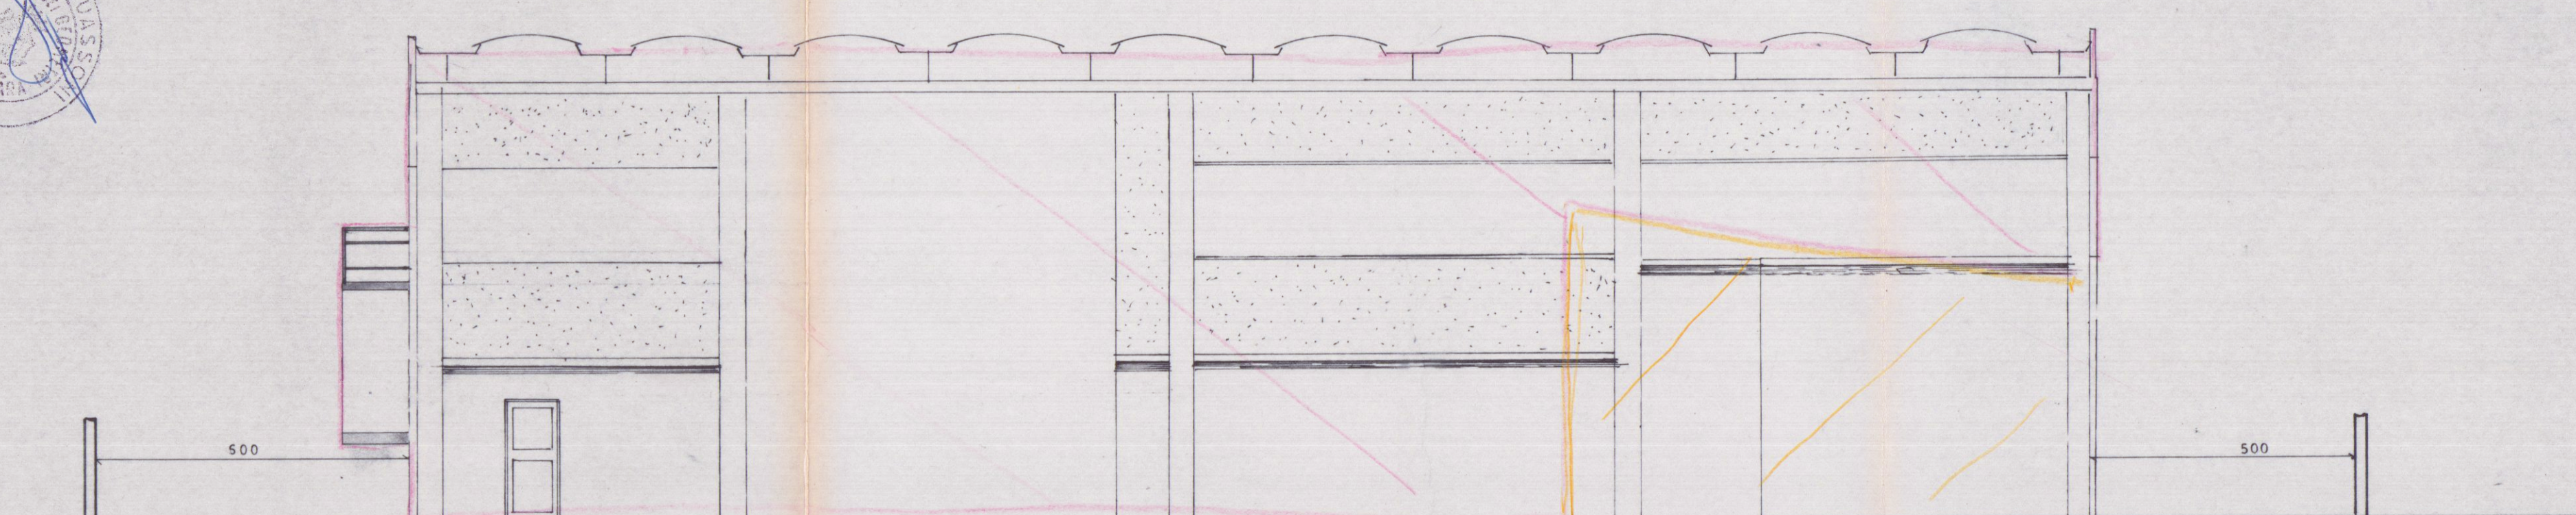


prospetto nord

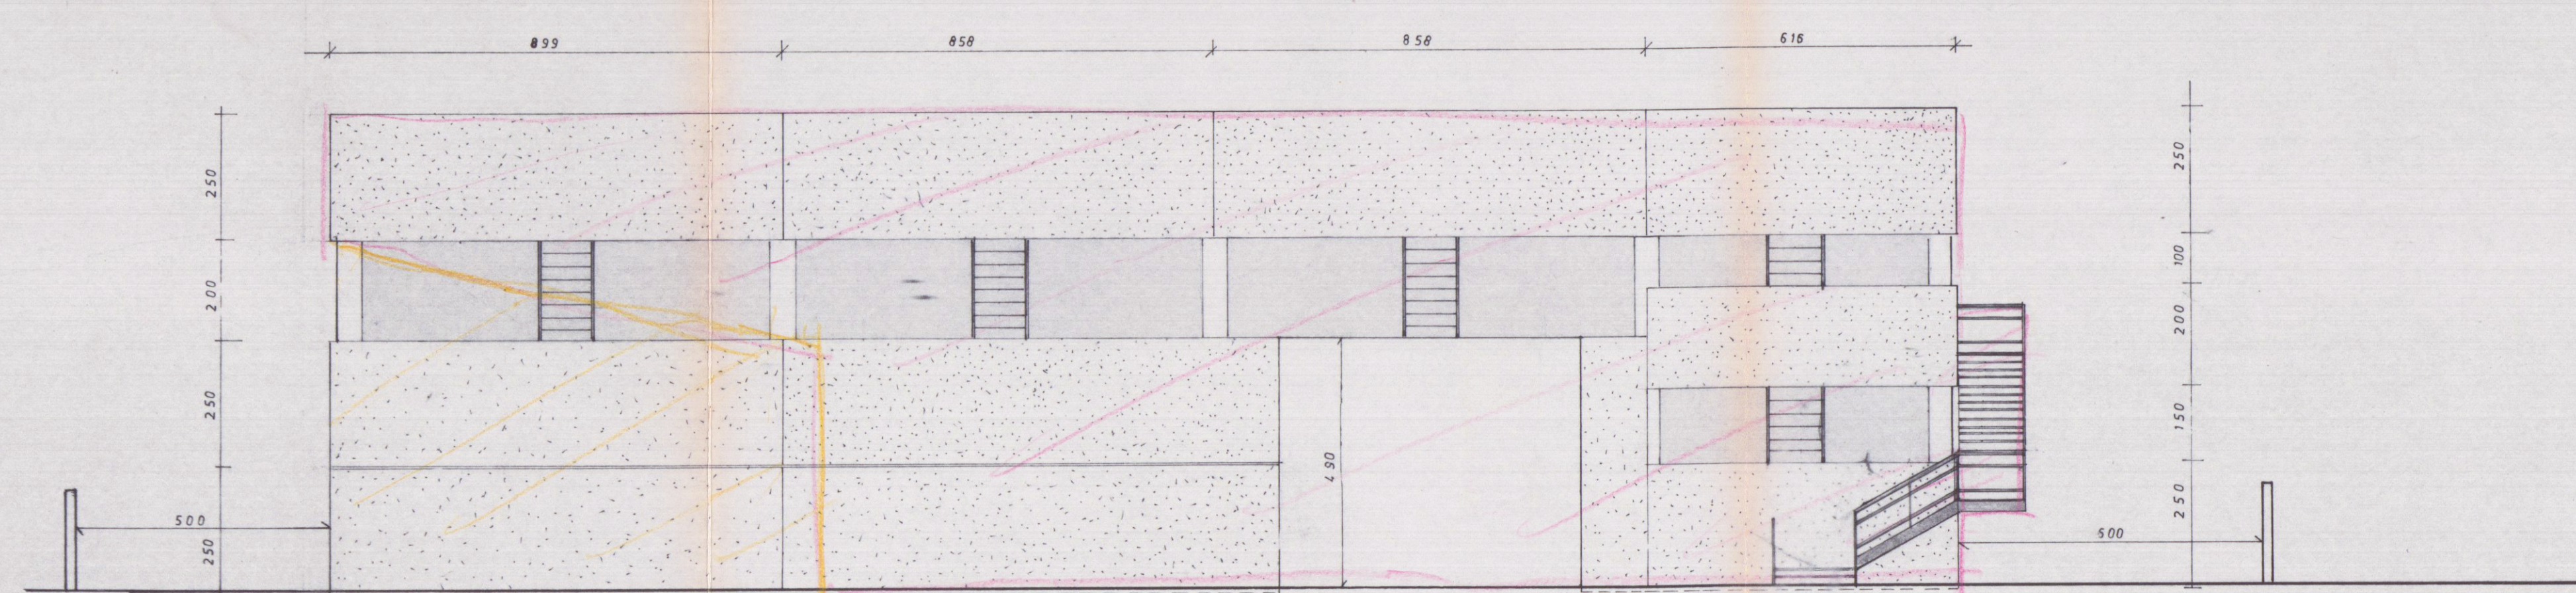

prospetto sud

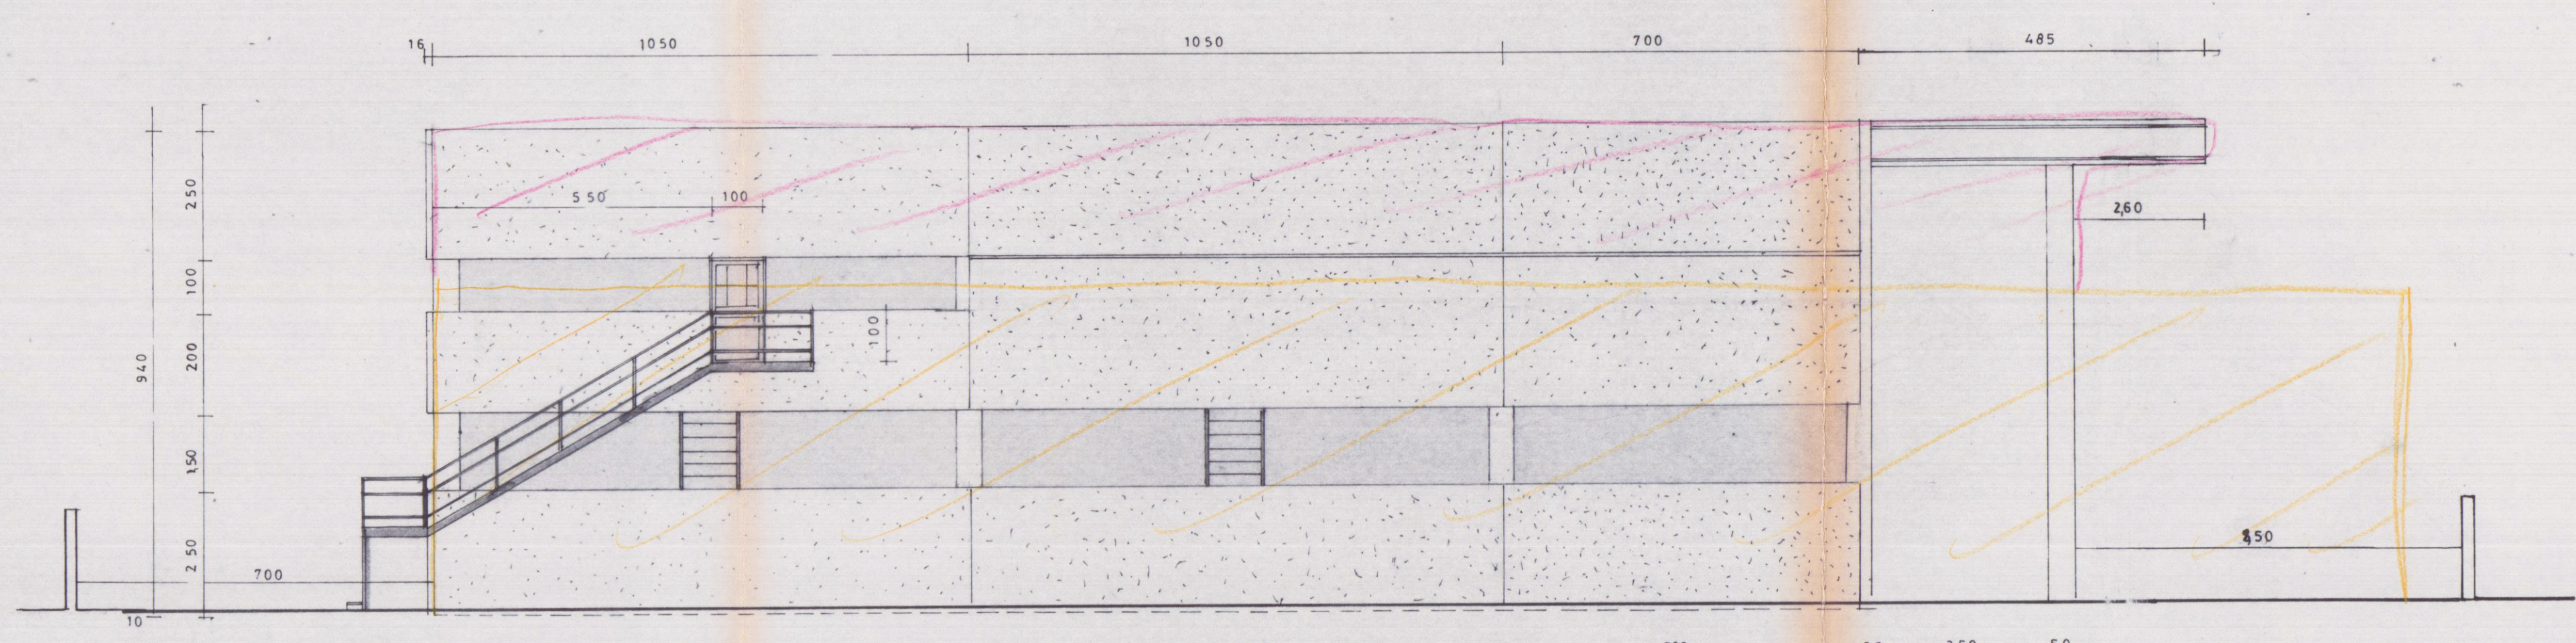

prospetto est

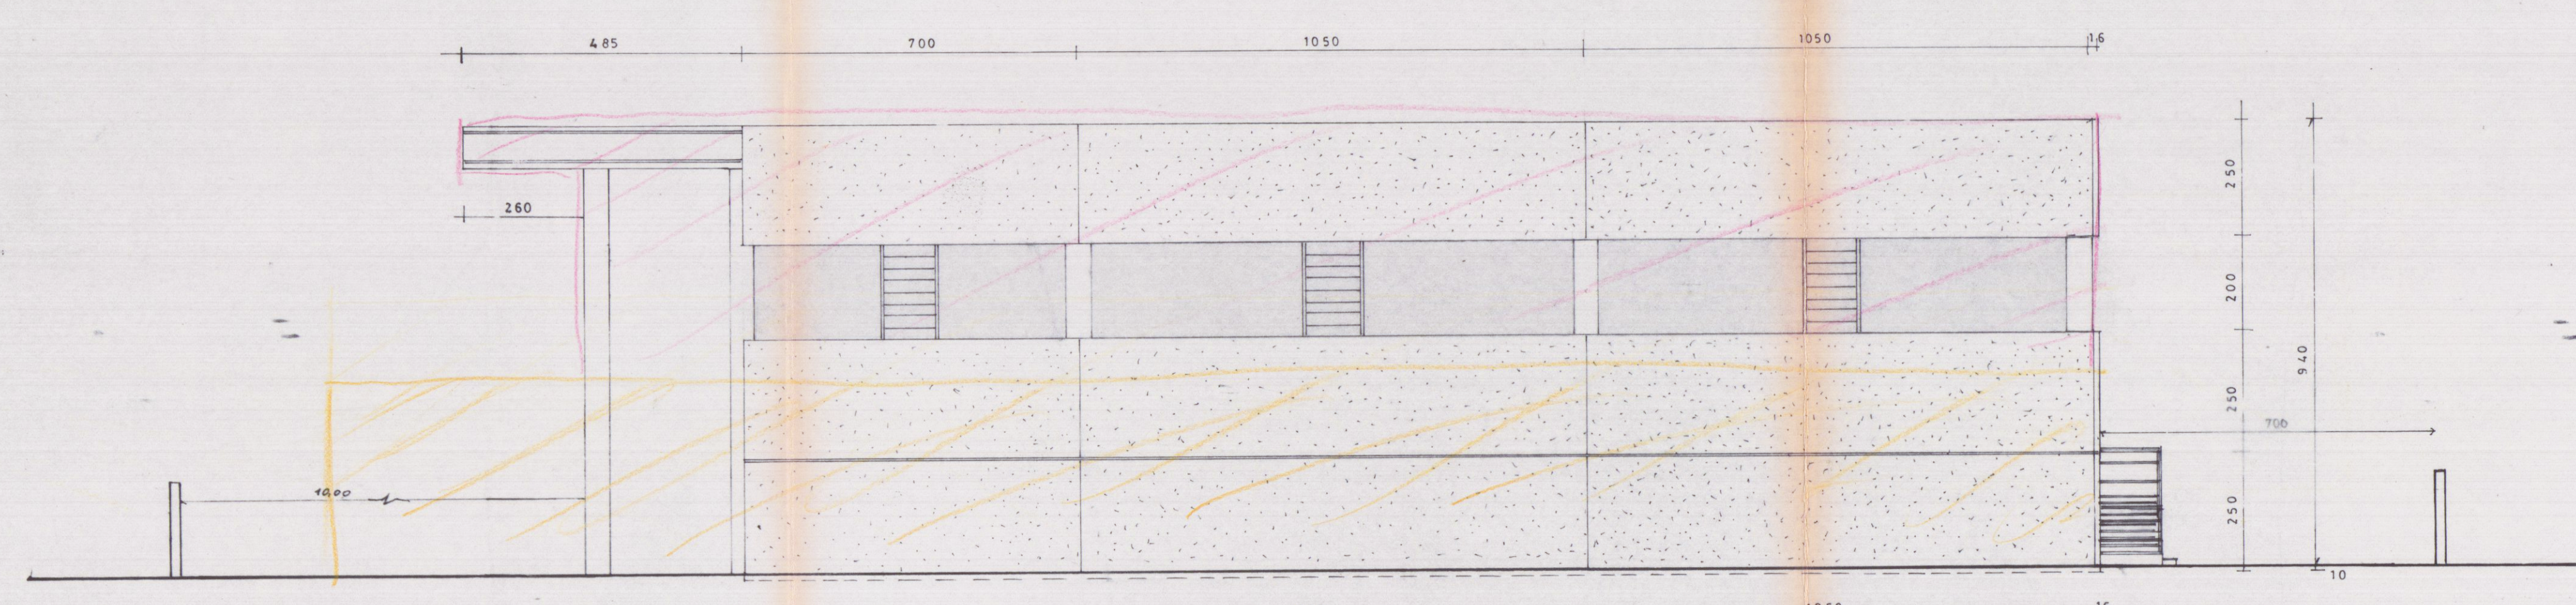

prospetto ovest