

COMUNE di CARRARA

Via PASCOLI LOC. MARASIO
foglio di mappa n. 71,
particella 869, sub 5

PROPRIETA'
Tommasini Daniela



PROGETTISTA:
Geom. Maurizio Giunti

Variante Finale tardiva
 stato realizzato


SEZIONI
PROSPETTI

SCALA 1/500

2

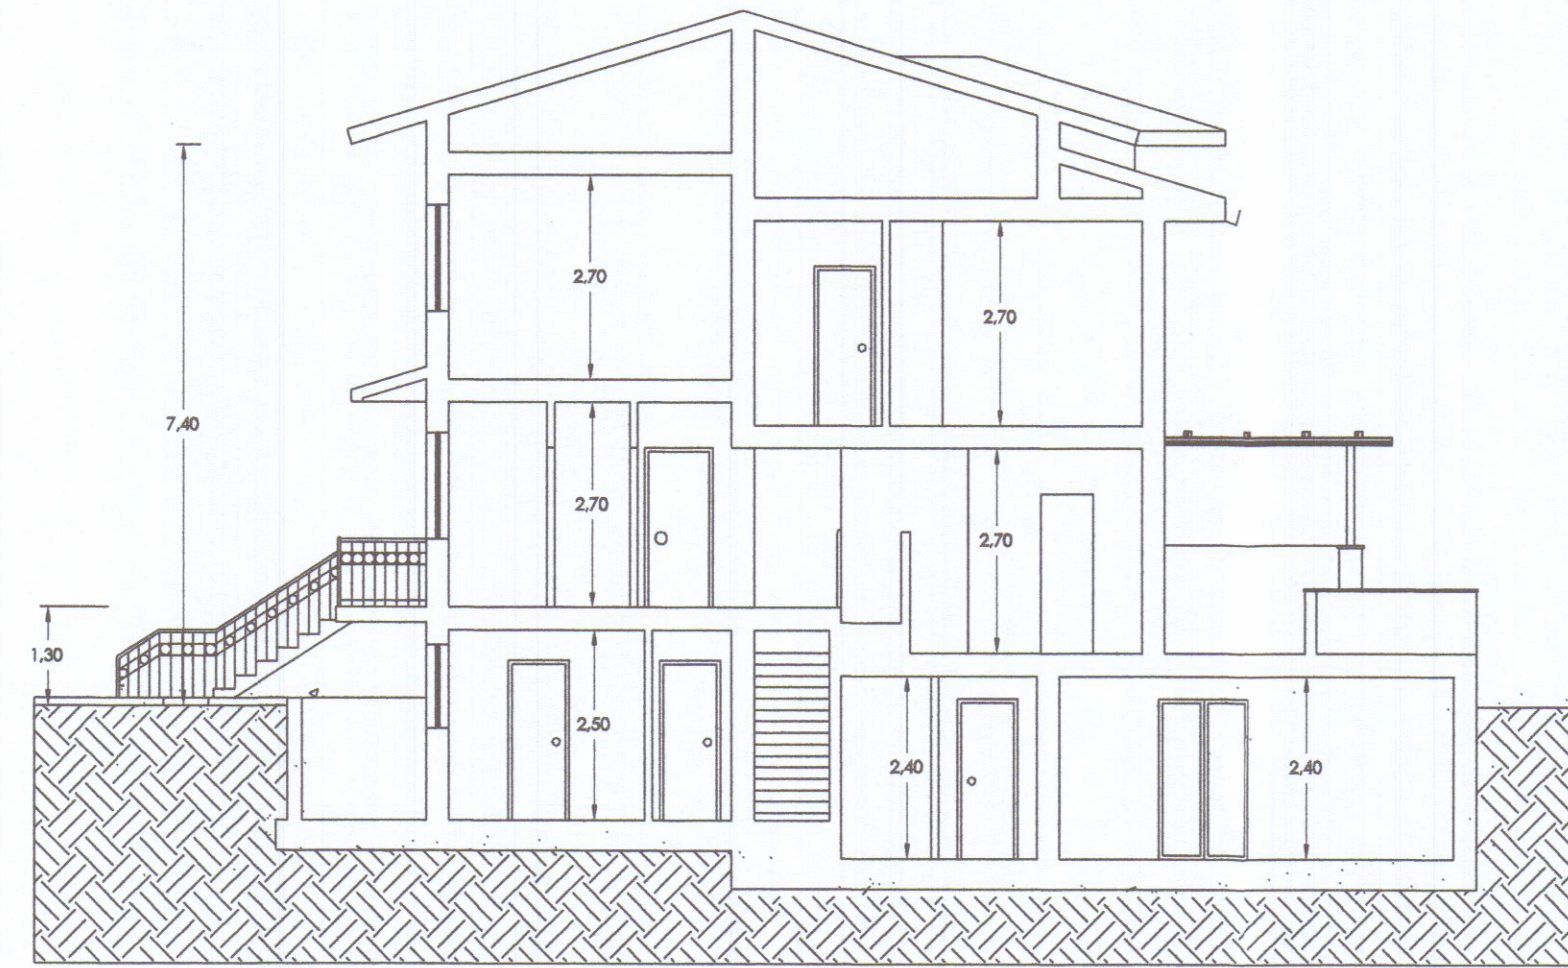
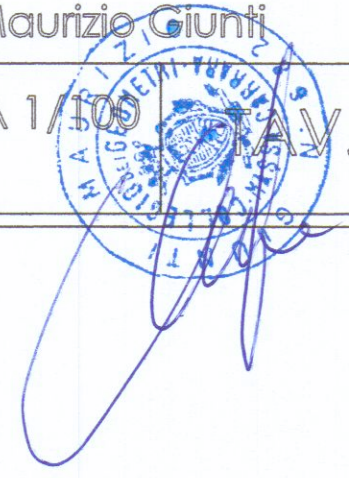


SEZIONE A - A

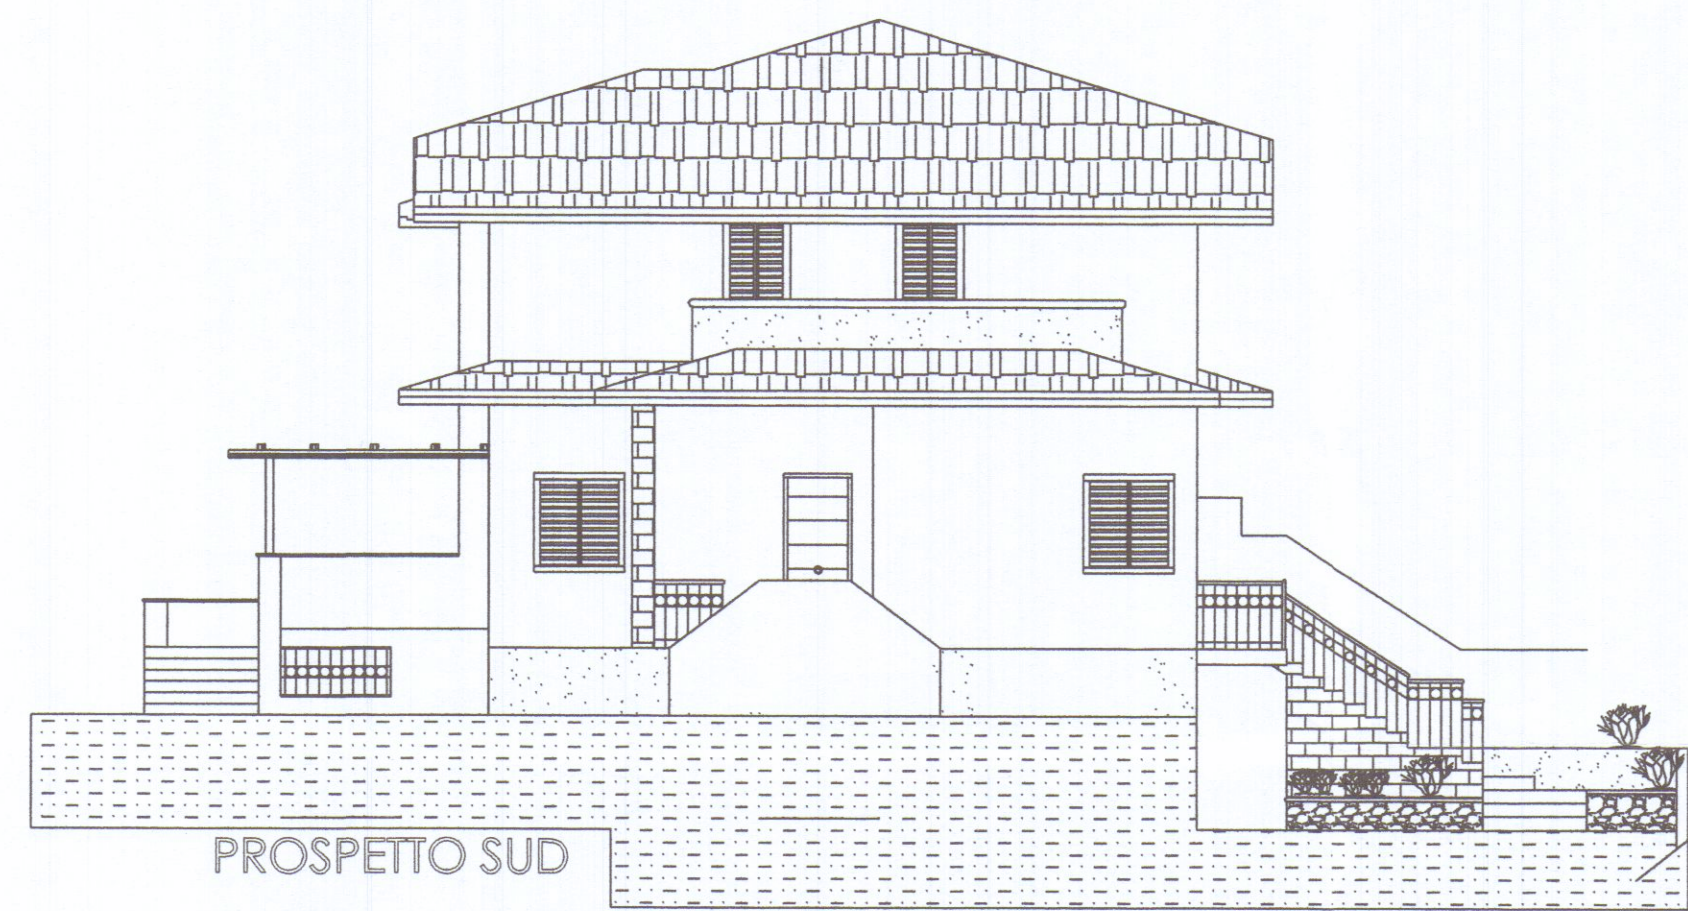


PROSPETTO SUD

PROSPETTO OVEST

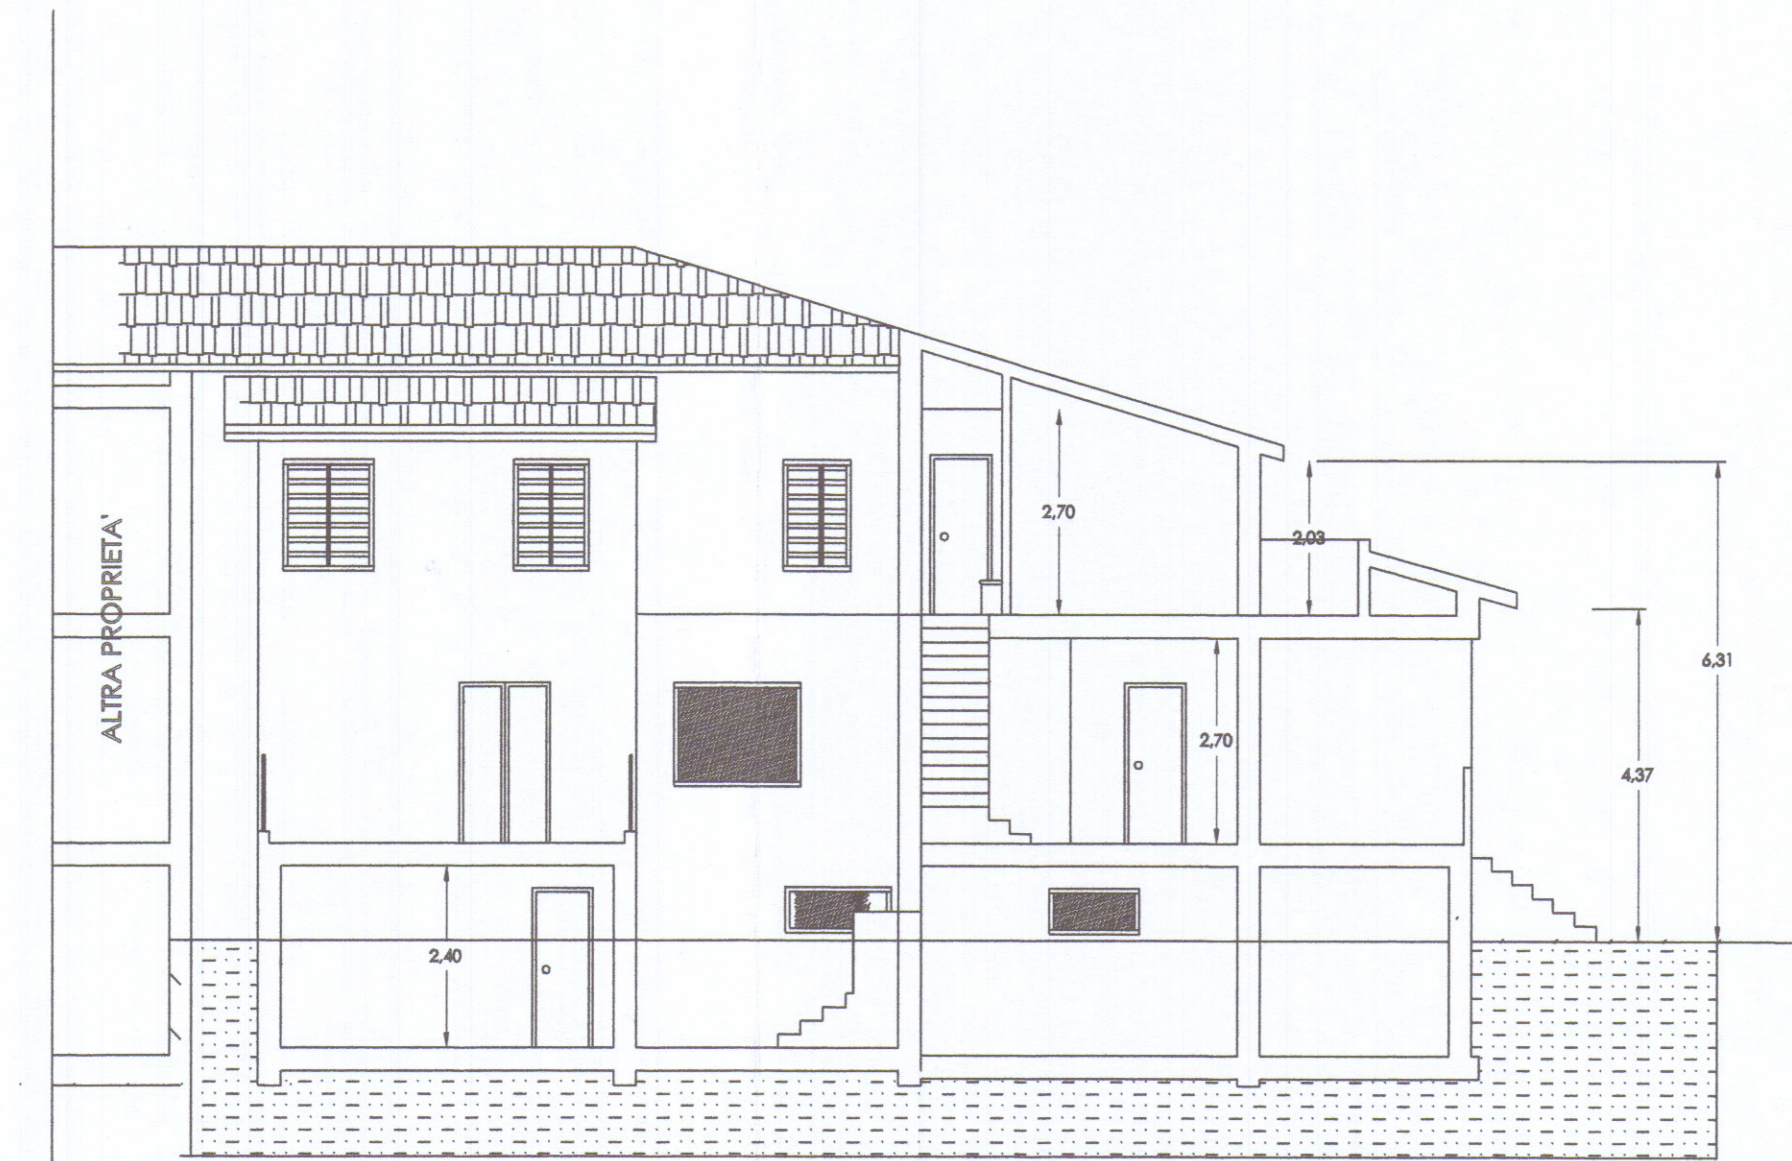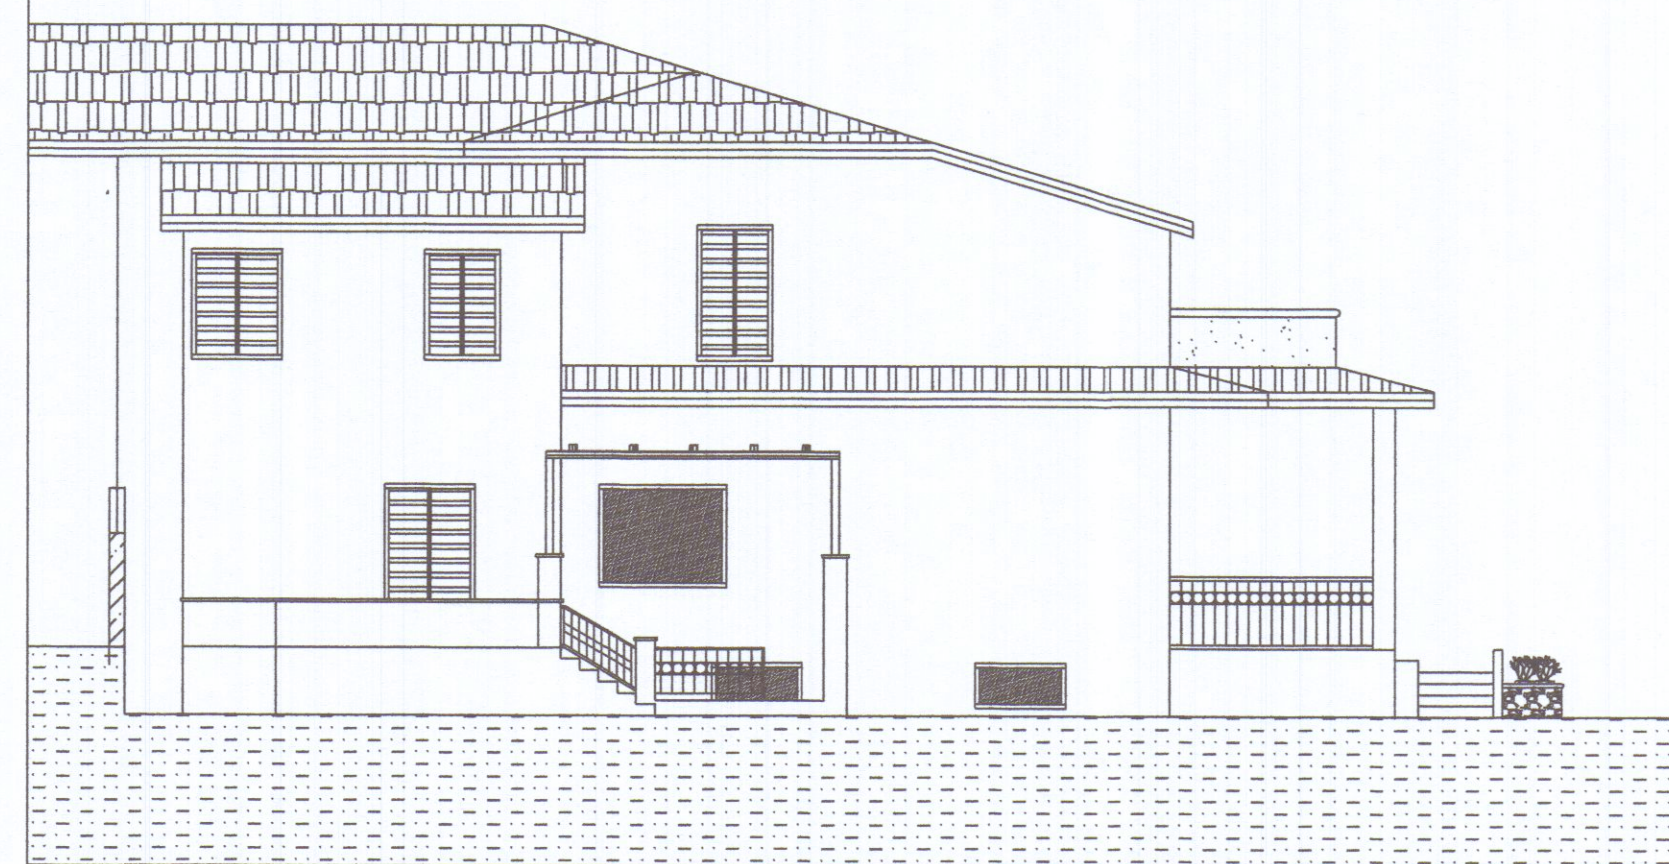

SEZIONE B - B

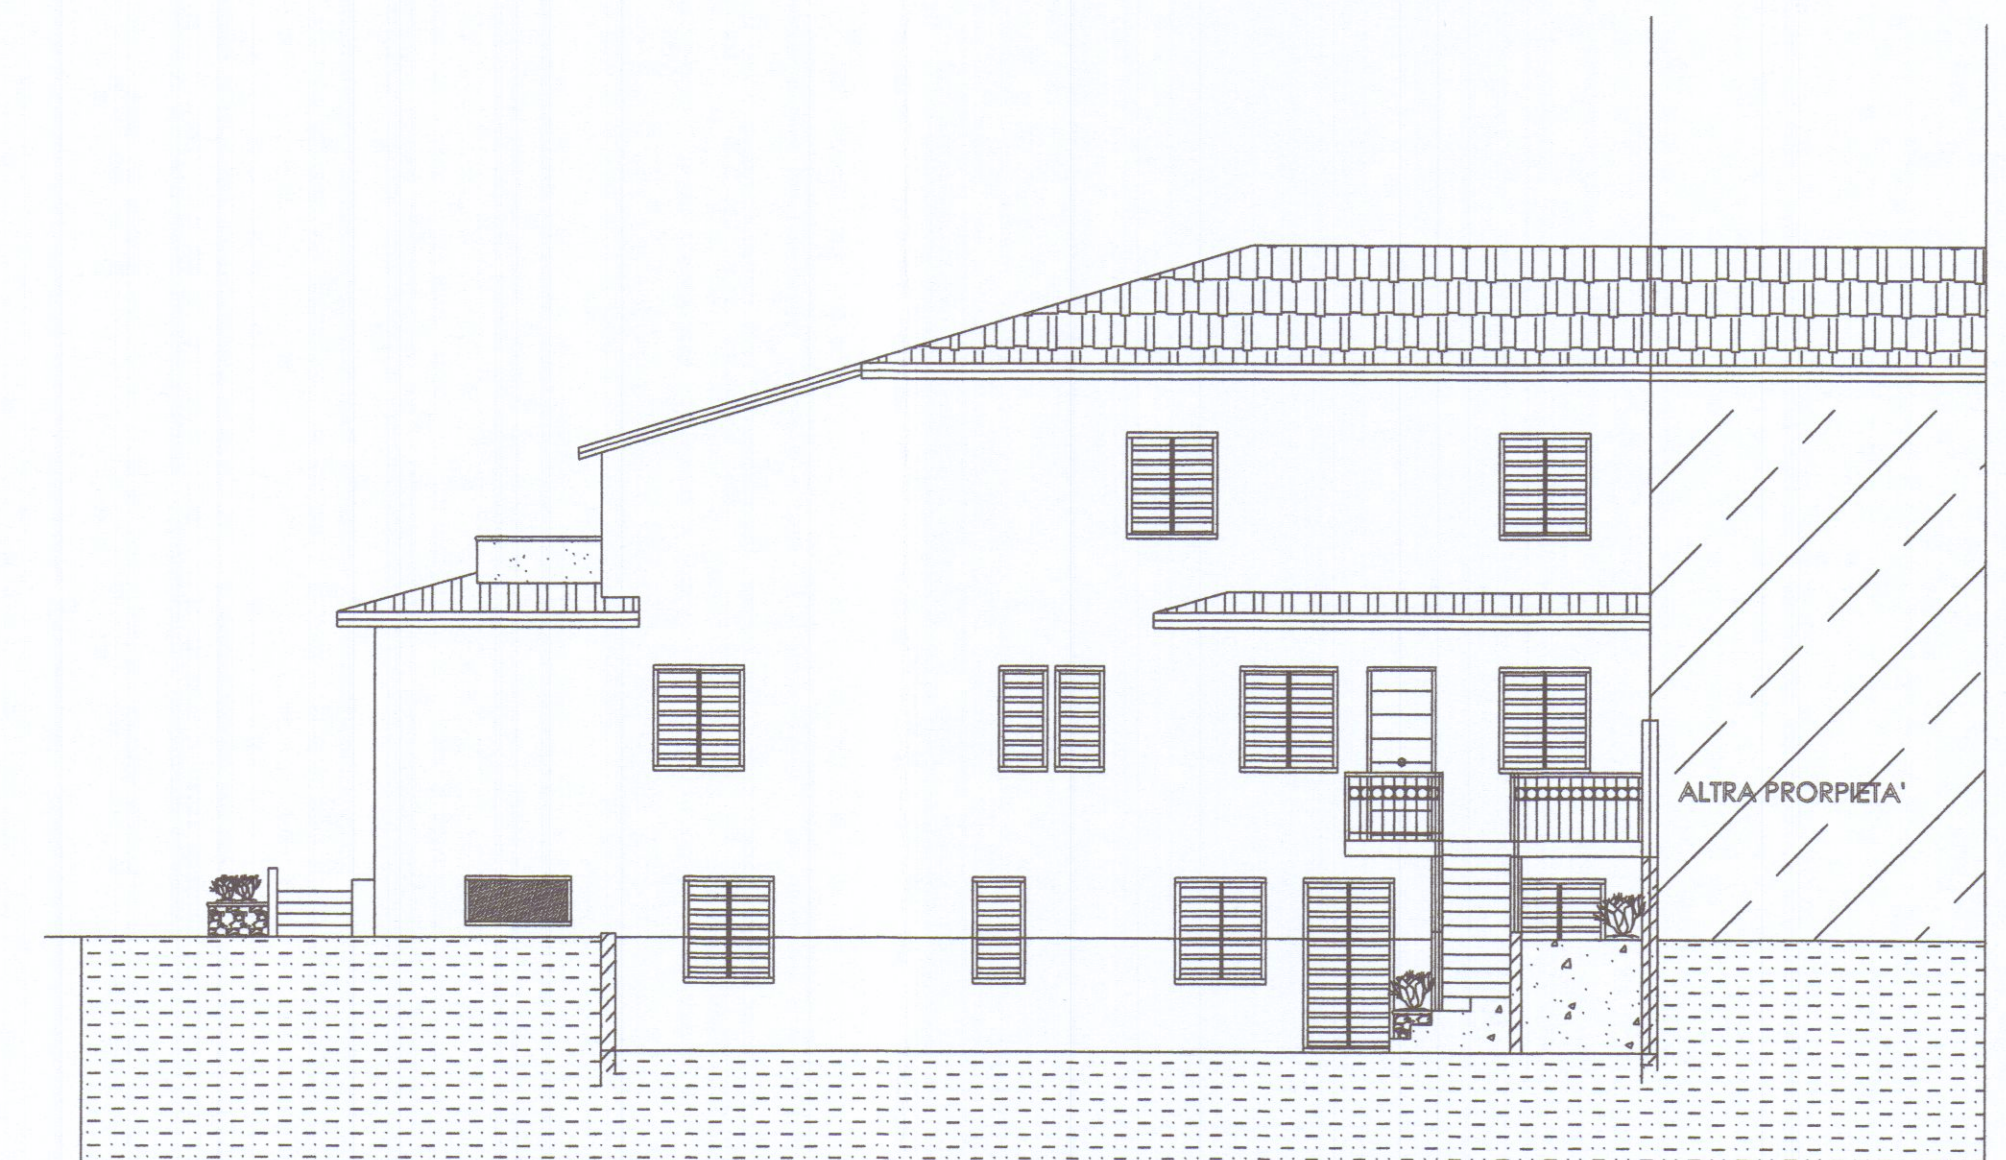

PROSPETTO EST