


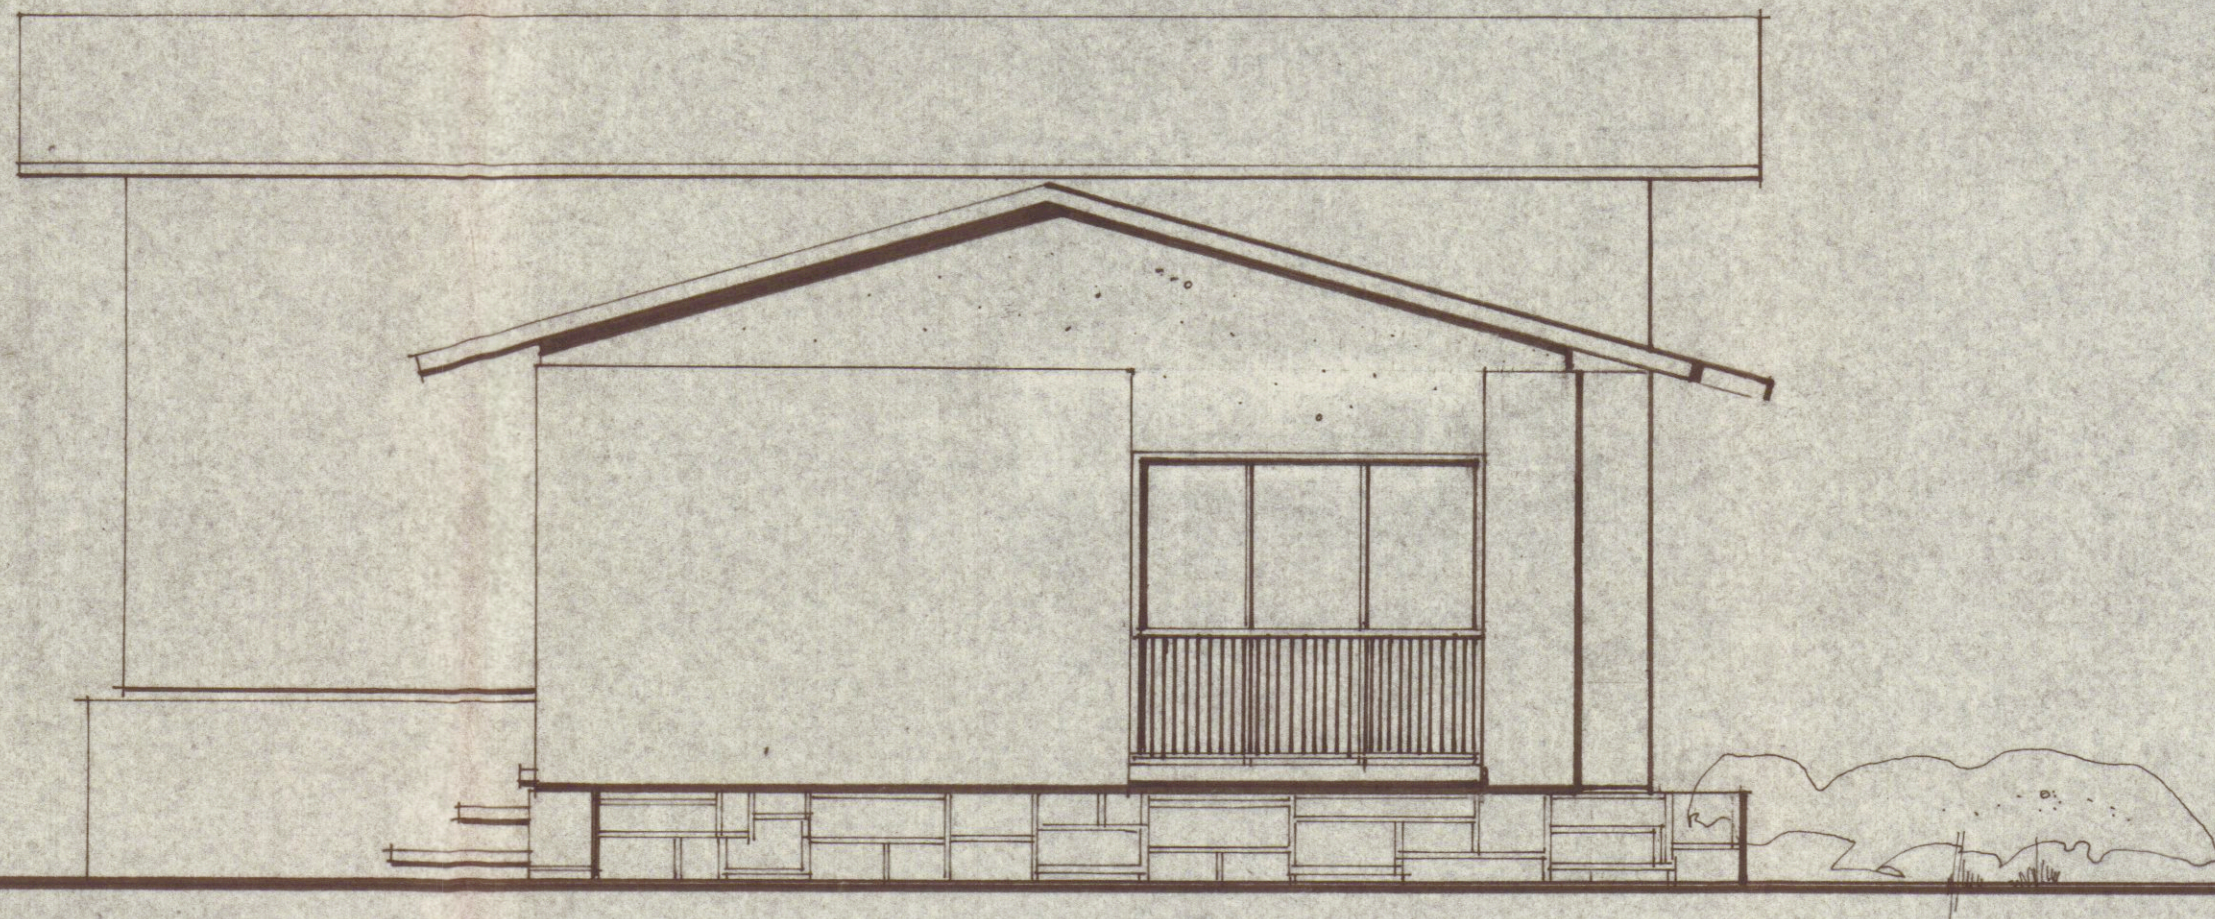

SCALA 1:50

PROSPETTO E/T