





PLANIMETRIA 1:500

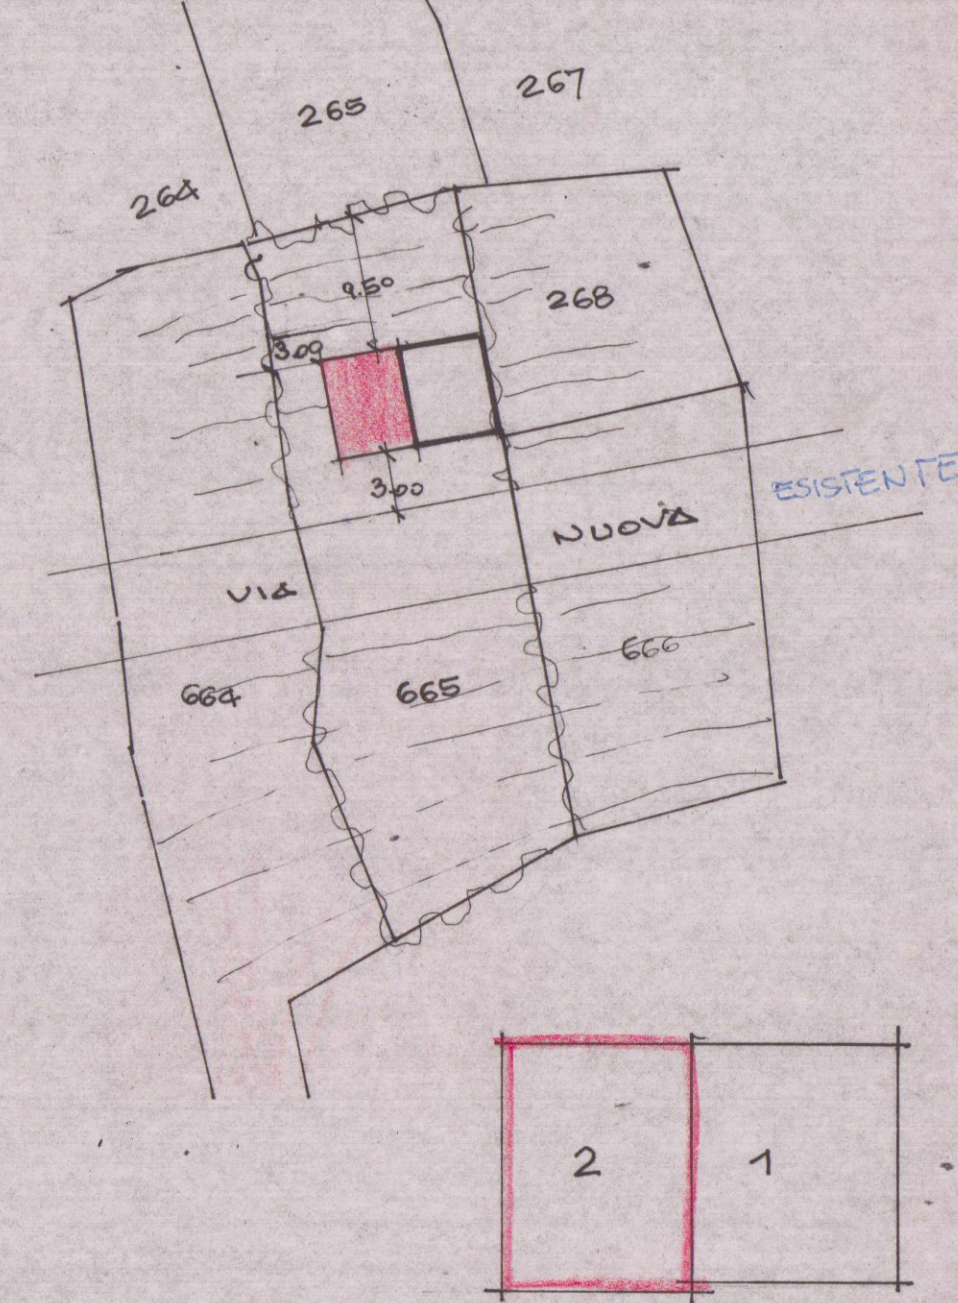


$$1 = 6.70 \times 5.40 = mq 36.18 \times 3.20 = mc 115.77$$
$$2 = 5.10 \times 5.80 = " 34.68 \times 3.40 = " 117.91$$
$$mq 70.86 \quad mc 233.68$$

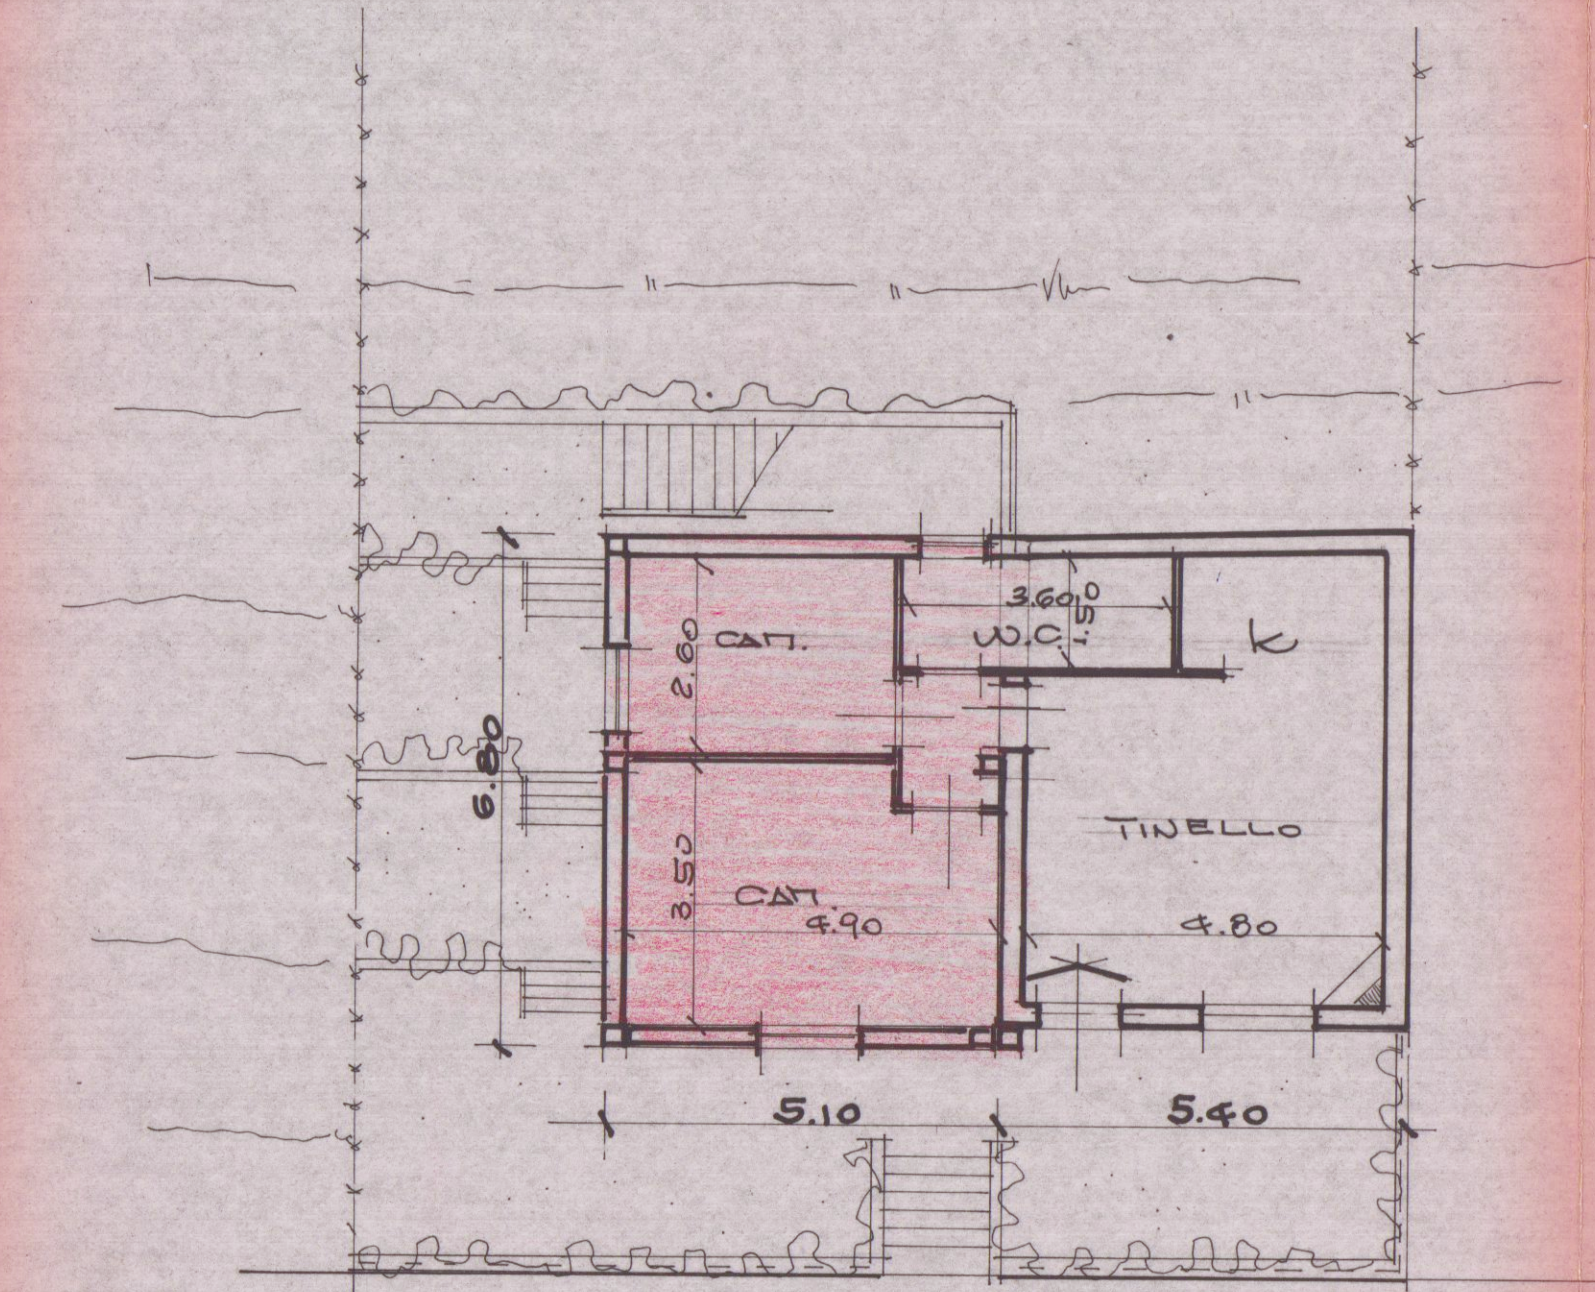


VIA NUOVA


PIANTA

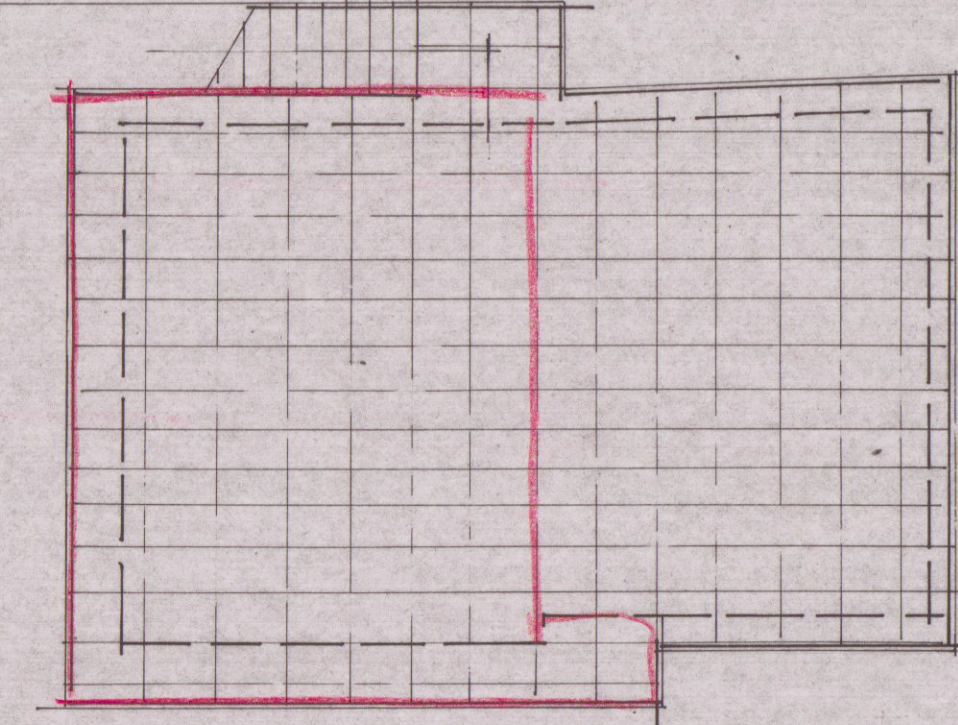


PIANTA COPERTURA

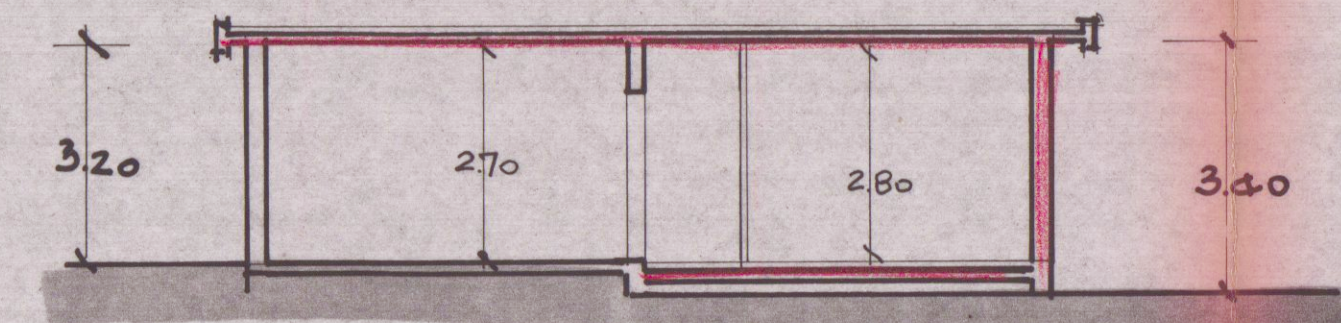

SEZIONE L.

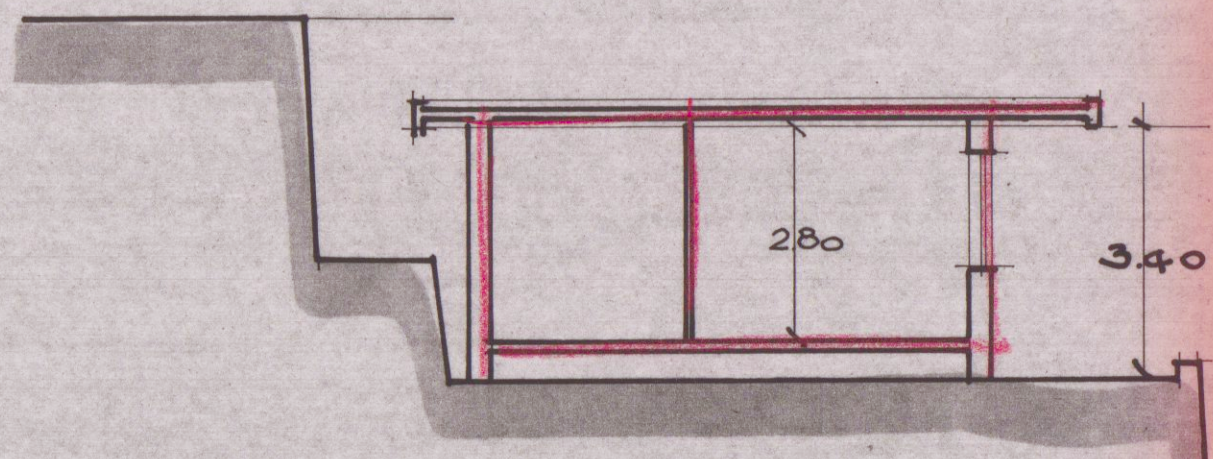


SEZIONE T

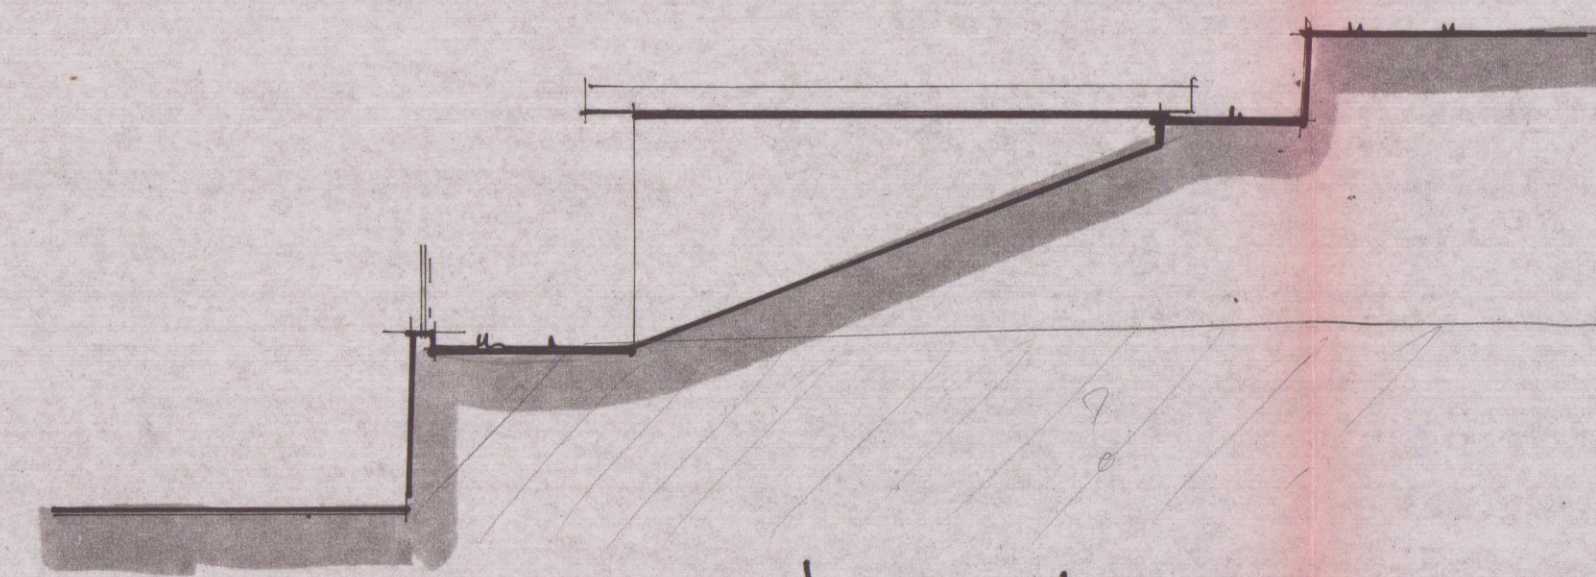


LATO LEVANTE



LATO VIA NUOVA

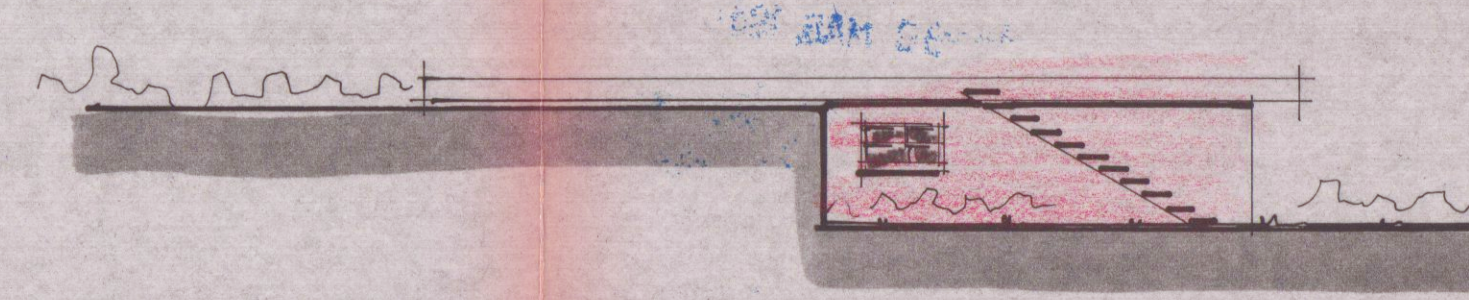

LATO NORD

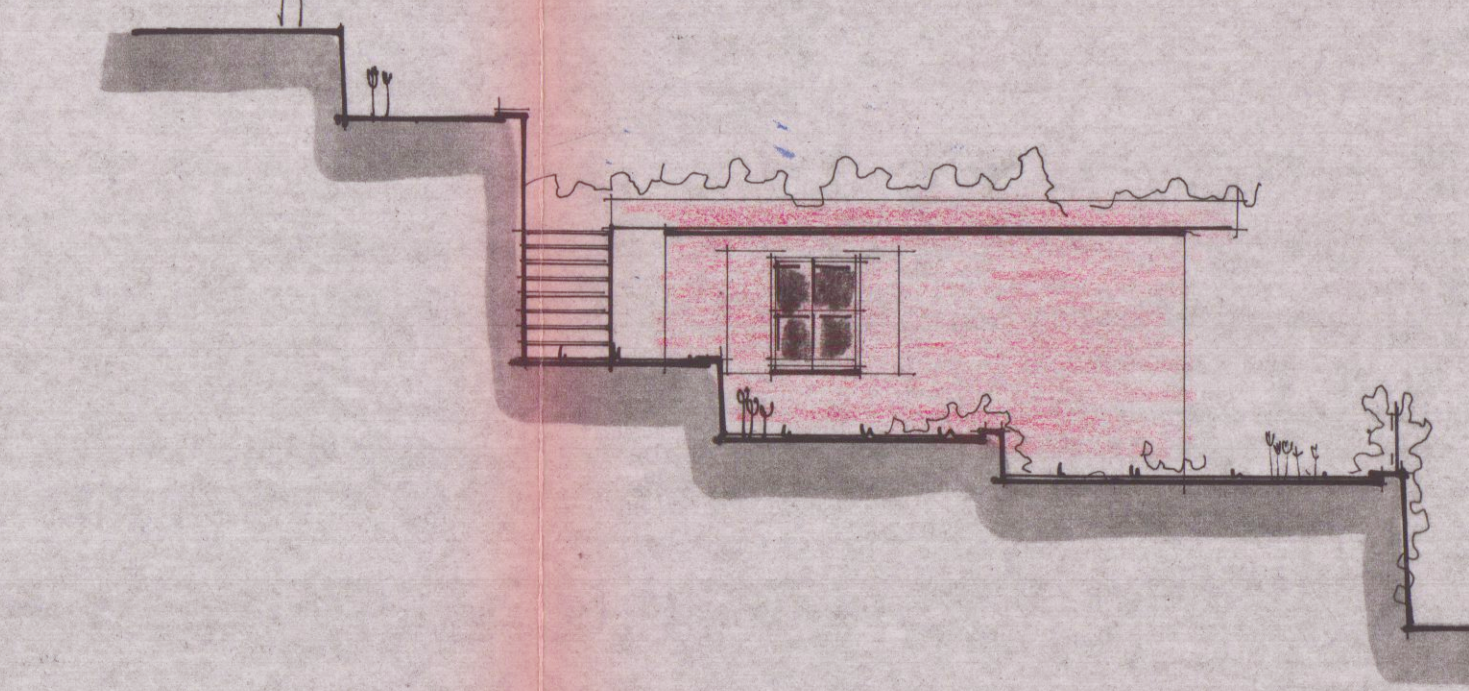

LATO PONENTE