
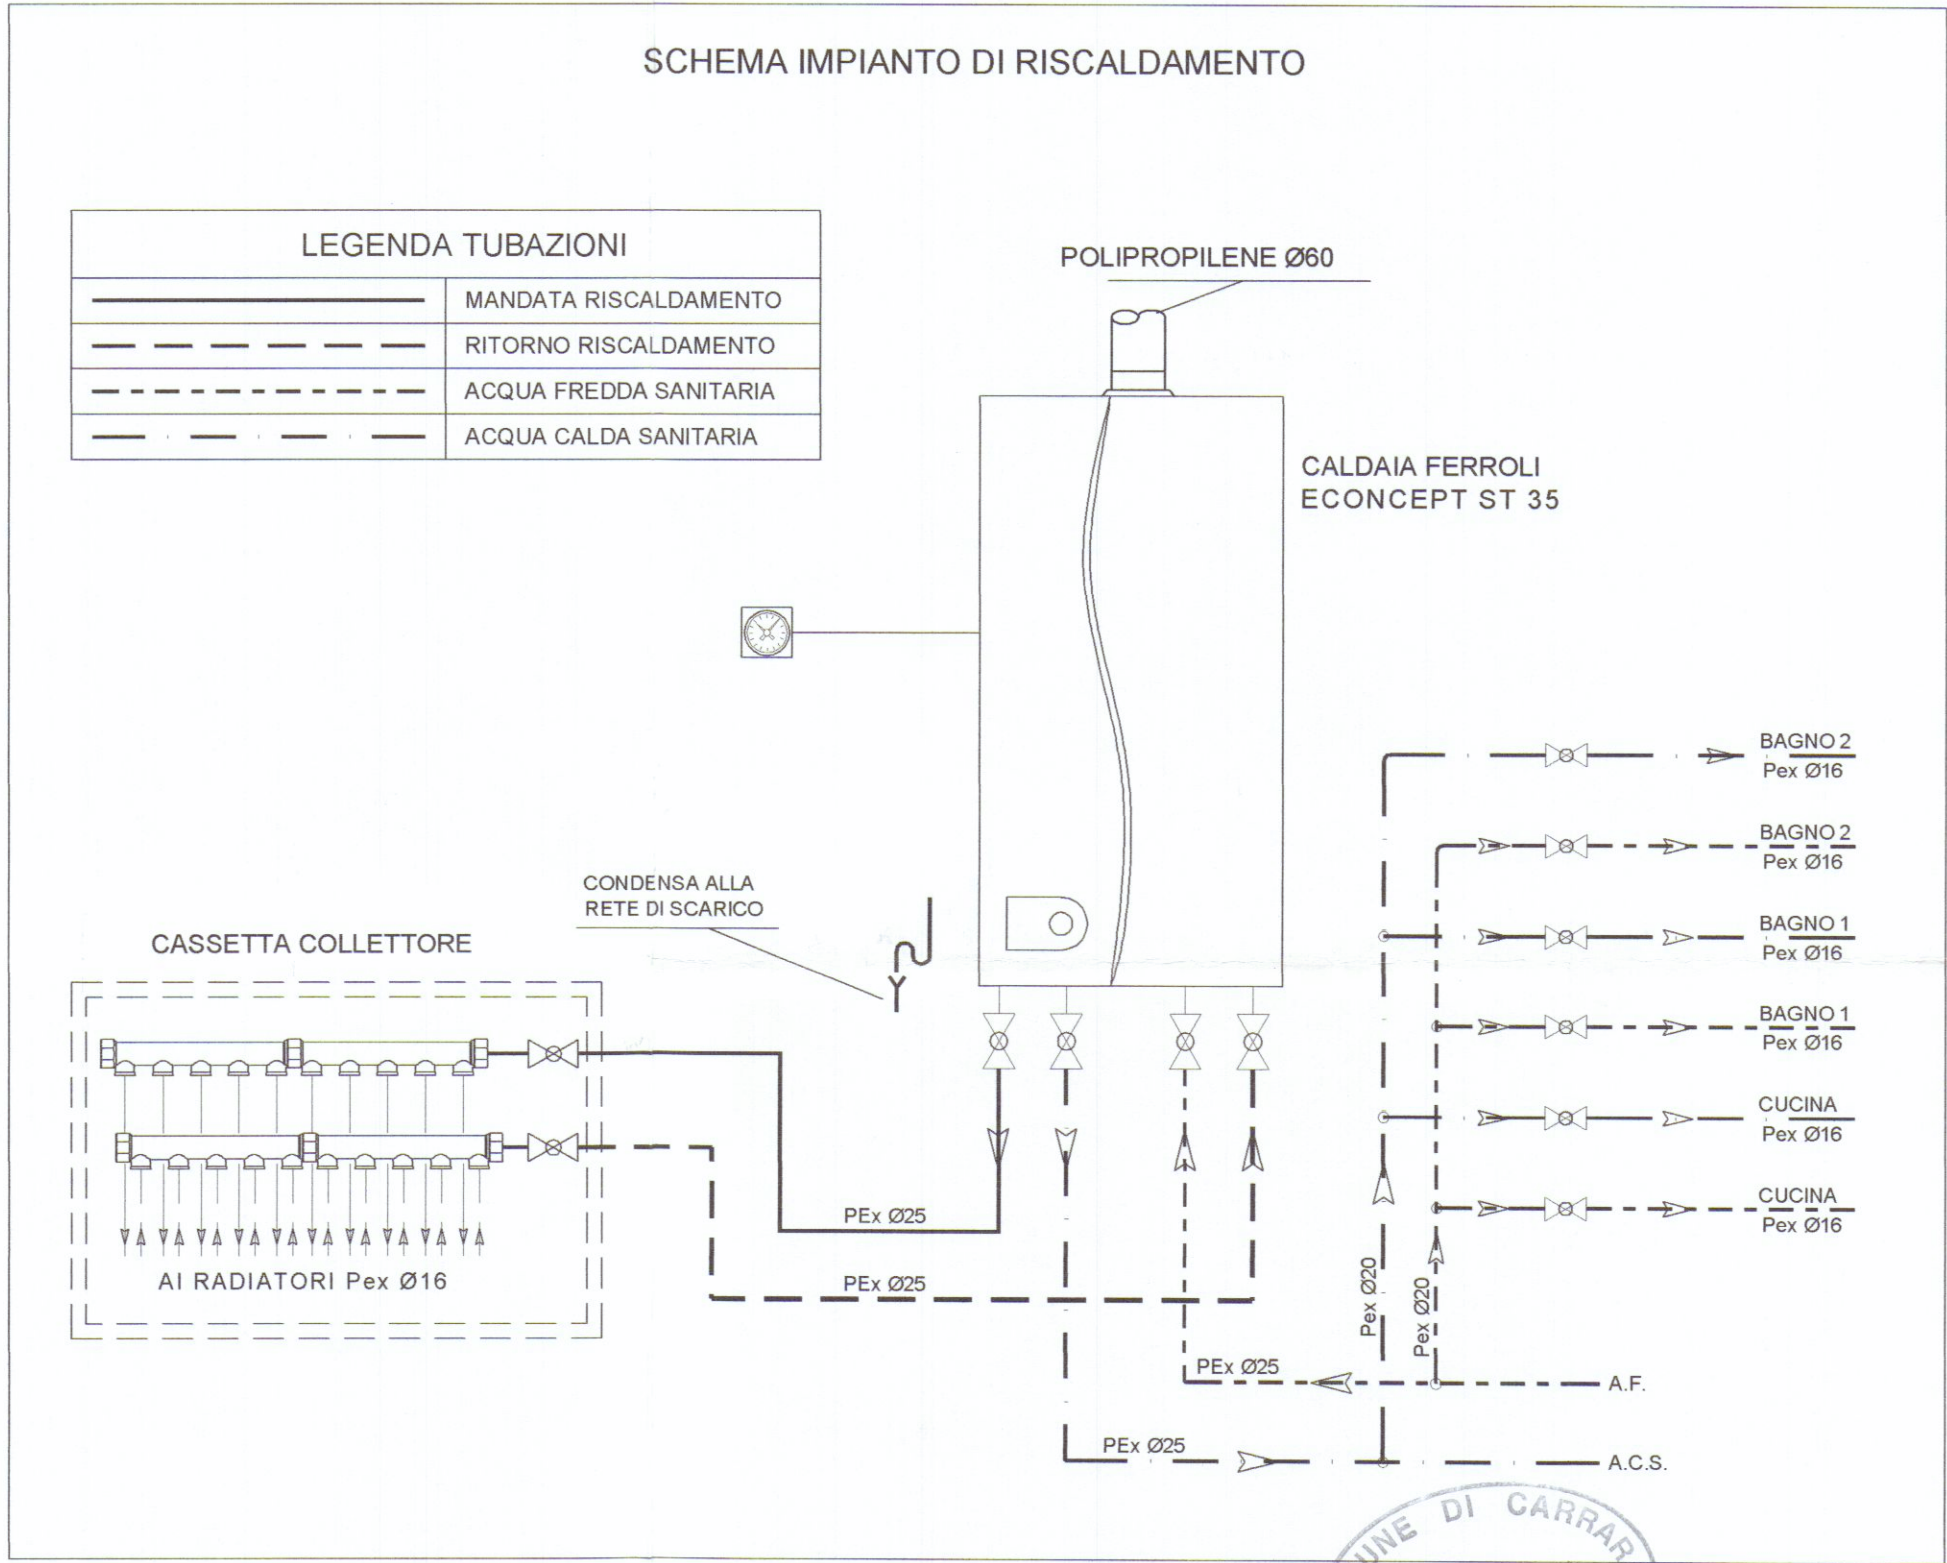


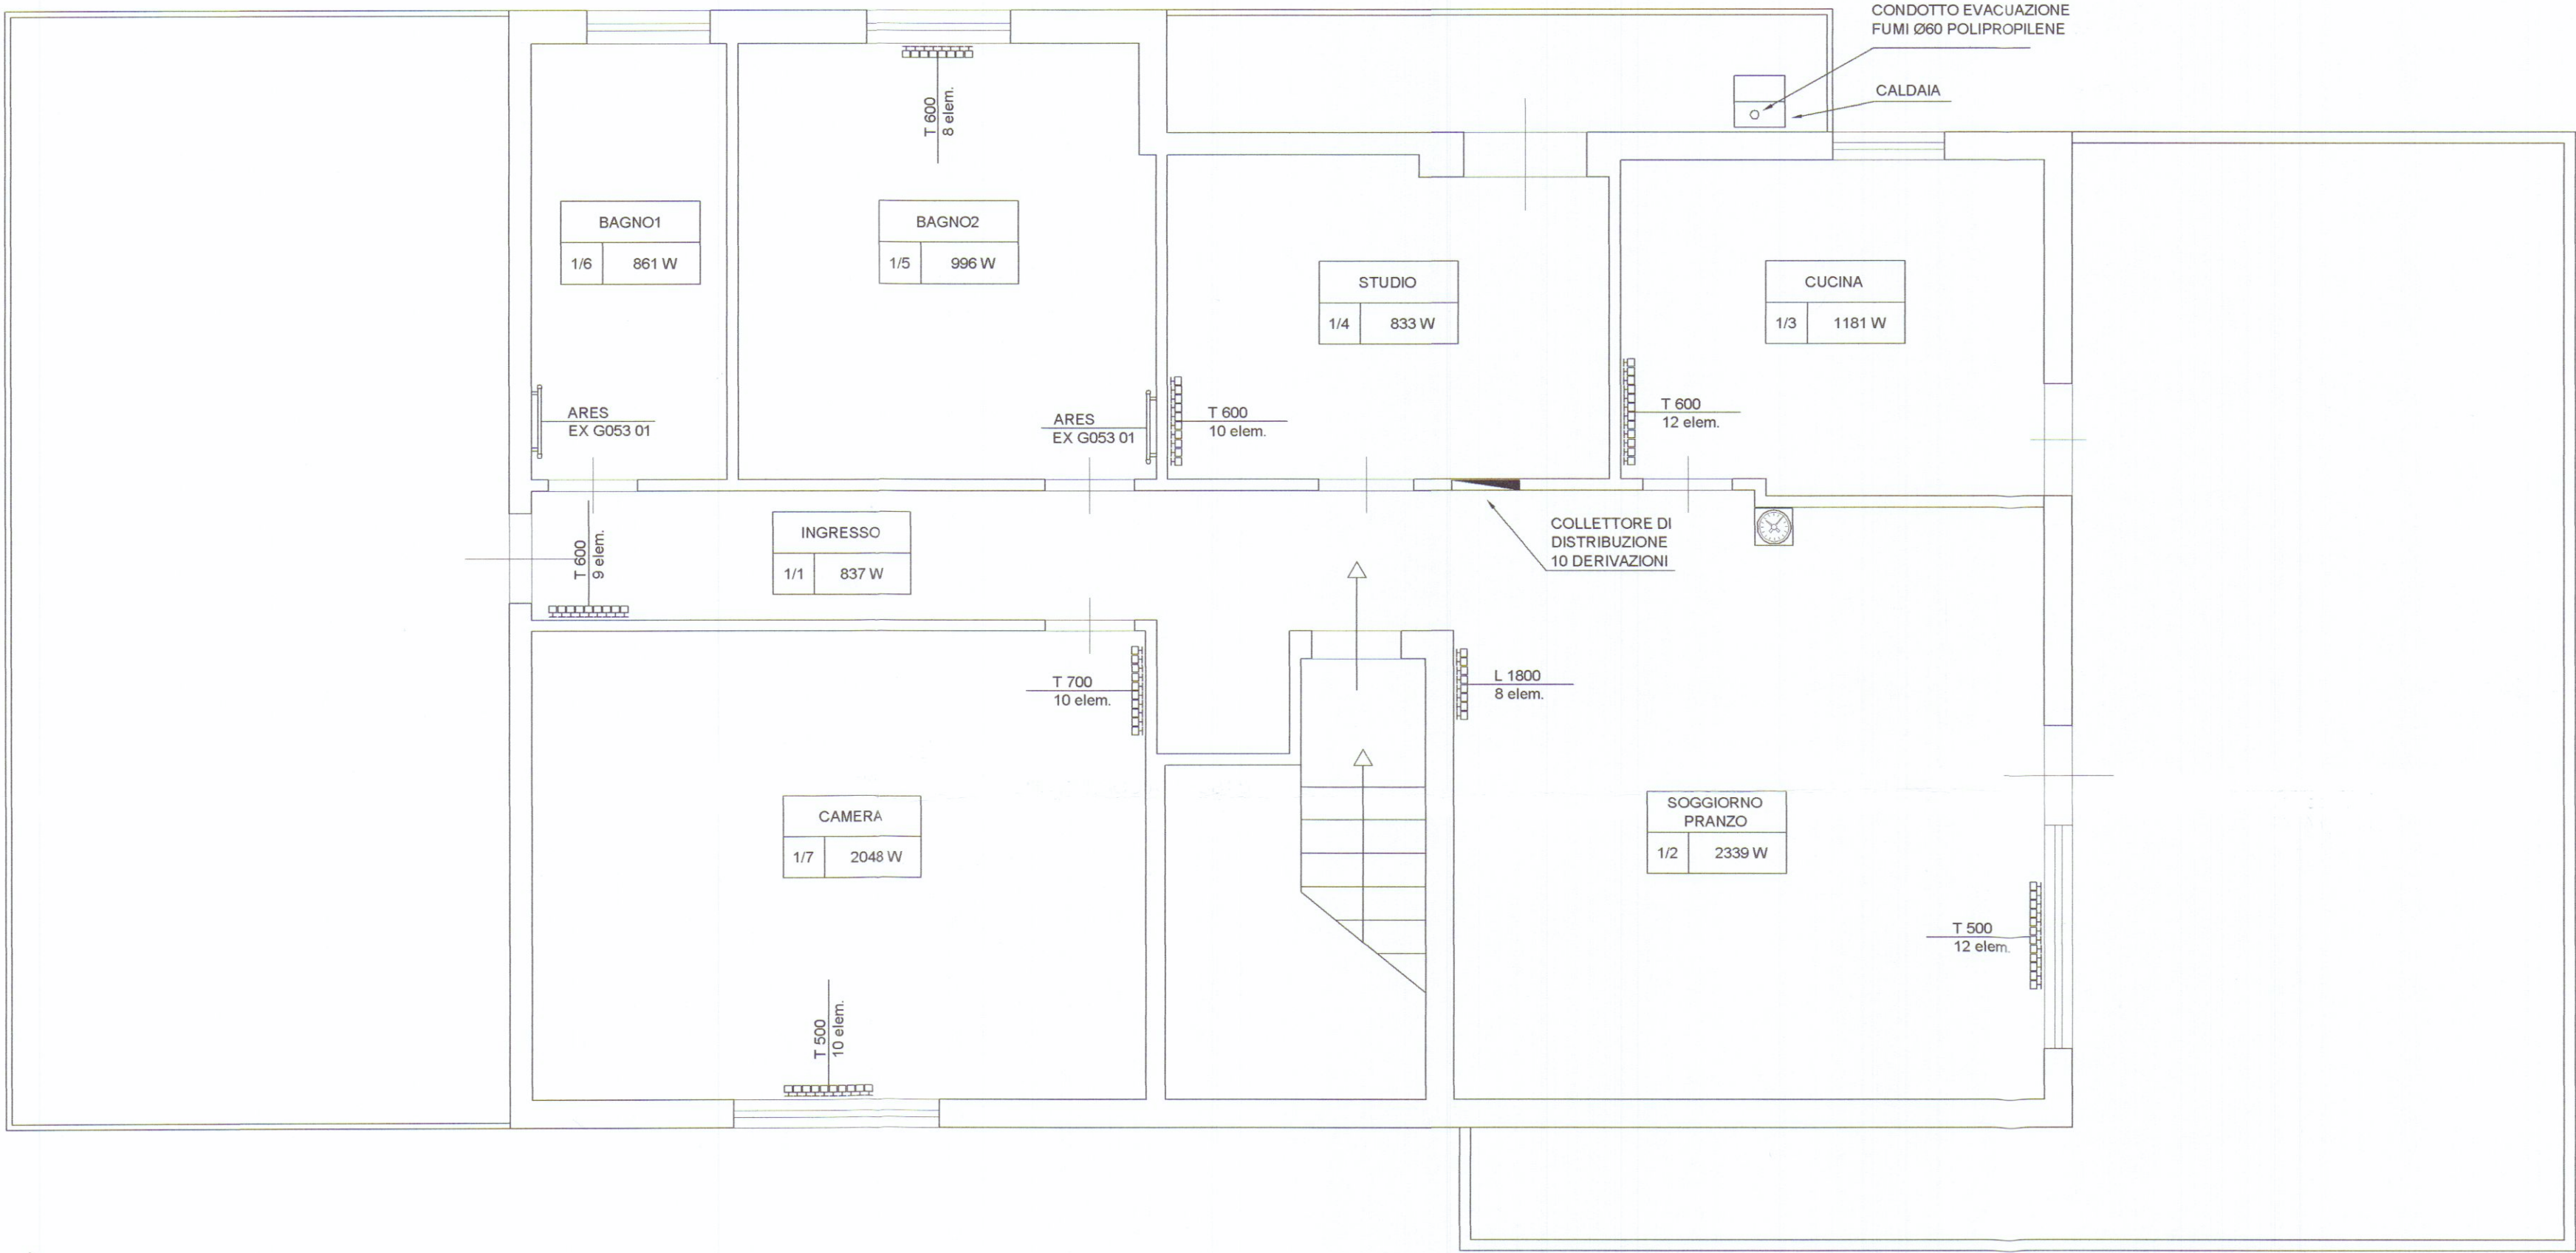

SCALDASALVIETTE	
TIPO	ARES
MODELLO	EX G053 01
ALTEZZA	1720
LARGHEZZA	530
INTERASSE	500
RESA TERMICA EN442 ΔT=50K	860 watt

I DATI FANNO RIFERIMENTO A CORPI SCALDANTI DELLA
IRSAP MODELLO ARES

RADIATORI				
TIPO	T500	T600	T700	L1800
MODELLO	TROPICAL 500	TROPICAL 600	TROPICAL 700	LONGO 80 1800
PROFONDITA'	95 mm	95 mm	95 mm	80 mm
ALTEZZA	580 mm	680 mm	780 mm	1842 mm
INTERASSE	500 mm	600 mm	700 mm	1800 mm
LARGHEZZA ELEMENTO	80 mm	80 mm	80 mm	80 mm
CONTENUTO D'ACQUA	0.35 litri/elemento	0.41 litri/elemento	0.46 litri/elemento	0.68 litri/elemento
RESA TERMICA EN442 ΔT=50K	129 watt/elemento	150 watt/elemento	166 watt/elemento	271 watt/elemento

I DATI FANNO RIFERIMENTO A CORPI SCALDANTI DELLA FARAL MODELLO TROPICAL E LONGO 80

CALDAIA	
TIPO	FERROLI ECONCEPT ST
POTENZA TERMICA NOMINALE MASSIMA SANITARIO (kW)	34.8
POTENZA TERMICA NOMINALE MASSIMA RISCALDAMENTO (kW)	34.8
RENDIMENTO AL 100% DEL CARICO (80/60°C)	98.5 %
RENDIMENTO AL 100% DEL CARICO (50/30°C)	105.5 %
CAPACITA' BOLLITORE INTEGRATO	25 LITRI (a stratificazione)

LEGENDA	
	RADIATORE
	SCALDASALVIETTE
	CRONO-TERMOSTATO AMBIENTE
	CALDAIA
	COLLETTORE DI DISTRIBUZIONE

NOTE	
INSTALLARE VALVOLA TERMOSTATICA SU OGNI CORPO RADIANTE	

TABELLA COIBENTAZIONI				
IN CONFORMITA' ALL'ART. 5 COMMA 7 D.P.R 412/93,				
ISOLANTE ARMACELL mod. Armaflex AC				
TUBAZIONE		SPESSORE ISOLANTE (mm) PER POSA TUBAZIONE		
MATERIALE	DIAMETRO (mm)	IN VISTA	SOTTOTRACCIA VERSO LOCALI NON RISCALDATI	SOTTOTRACCIA VERSO LOCALI RISCALDATI
Pe-x 16	16x2.3	19.0	9.0	6.0
Pe-x 20	20x2.5	19.0	9.0	6.0
Pe-x 25	26x3.0	25.0	13.0	9.0

REV.	DATA	DESCRIZIONE	DISEGNATO	CONTROLLATO	APPROVATO
COMMITTENTE			IL PROGETTISTA		
SCALINI SILVIA Viale Corsica, 43 - FIRENZE			STUDIO TECNICO Per. Ind. ANDREA GUASTINI Via Frizzzano, 54 - Loc. AVENZA Tel. (0585) 54237 - 54031 CARRARA (MS)		
TITOLO					
NUOVI IMPIANTI TERMICI PER APPARTAMENTO sito in Via Vicinale Macchia - Marina di Carrara (MS) LEGGE 09-01-1991 n° 10 e D.Lgs 29-12-06 n°311					
OGGETTO			FILE:	SCALA	
IMPIANTO DI RISCALDAMENTO SCHEMA PLANIMETRICO SCHEMA FUNZIONALE			NR. DISEGNO	1:50	
			DATA	TAV.	
			26/03/09	RSC01	
A TERMINI DI LEGGE CI RISERVIAMO LA PROPRIETA' DI QUESTO DISEGNO CON DIVIETO DI RIPRODURLO O RENDERLO NOTO A TERZI SENZA NOSTRA AUTORIZZAZIONE					