

PROGETTO di Cabina


Elettrica prefabbricata da erigersi

nella segheria marmi di Propr.

A. BUFALINI Succ.

STUDIO TECNICO
Geom. VITTORIO AGOSTINI
Via 7 Luglio, 5 - Tel. 71.980
CARRARA

scala 1:100

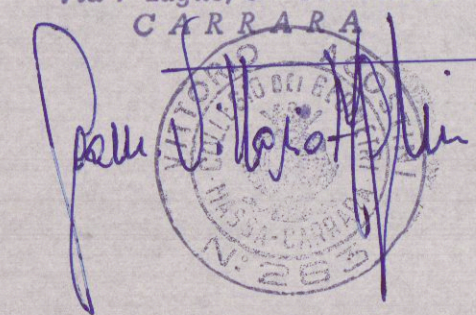


APPROVATO
CONTROLLATO
IL TECNICO
18 SET. 1980

Approvato dal Sindaco alle condizioni
indicate
N° 319
17 SET. 1980

LING. CAPO
1980

estratto di mappa
Foglio 52
rapp. 1:1000


pianta

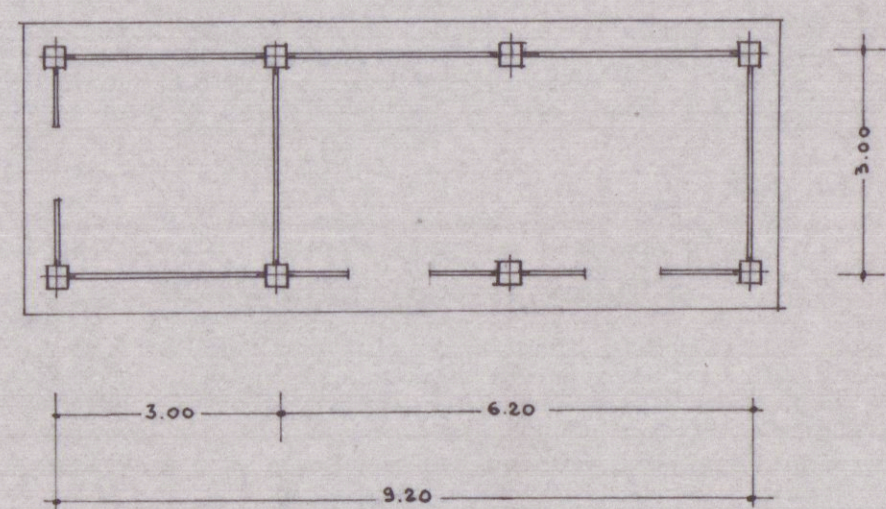


volumetria

$$\begin{aligned} 3.00 \cdot 3.00 &= \text{mq } 9.00 \cdot h 9.60 = \text{mc } 86.40 \\ 6.20 \cdot 3.00 &= \text{mq } 18.60 \cdot h 4.50 = \text{mc } 83.70 \\ \text{Tot } &= \text{mc } 170.10 \end{aligned}$$

lato sud

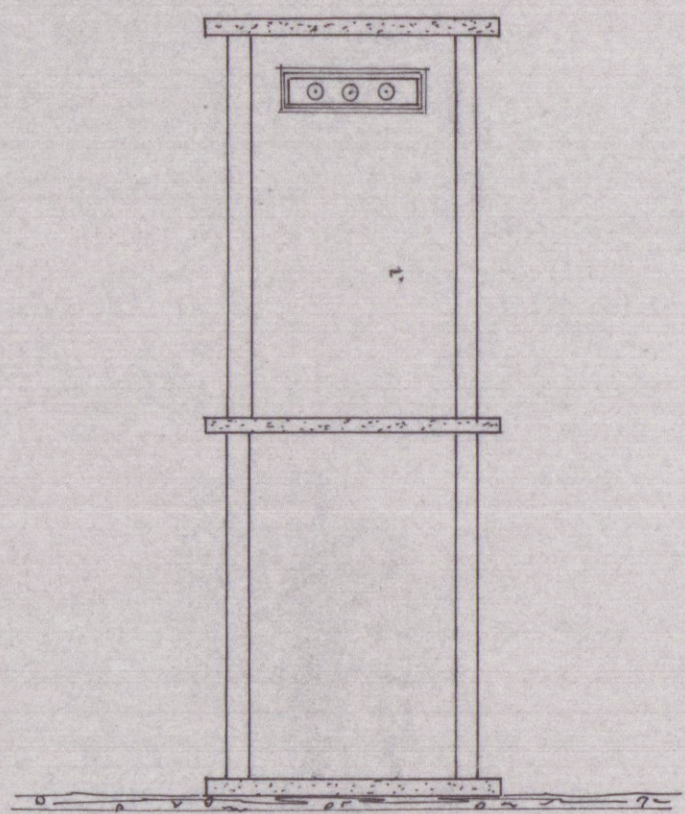


P.R.G.C. zona di interesse paesistico A

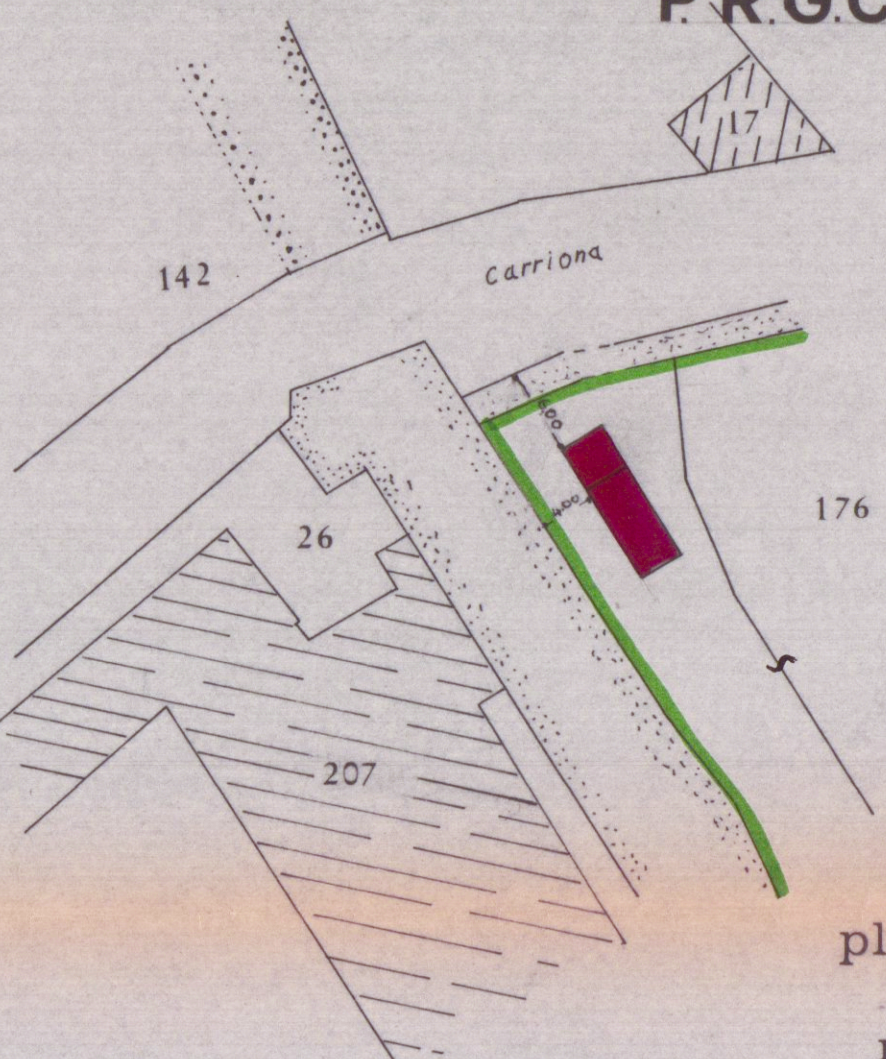


planimetria

rapp. 1:500


lato ovest

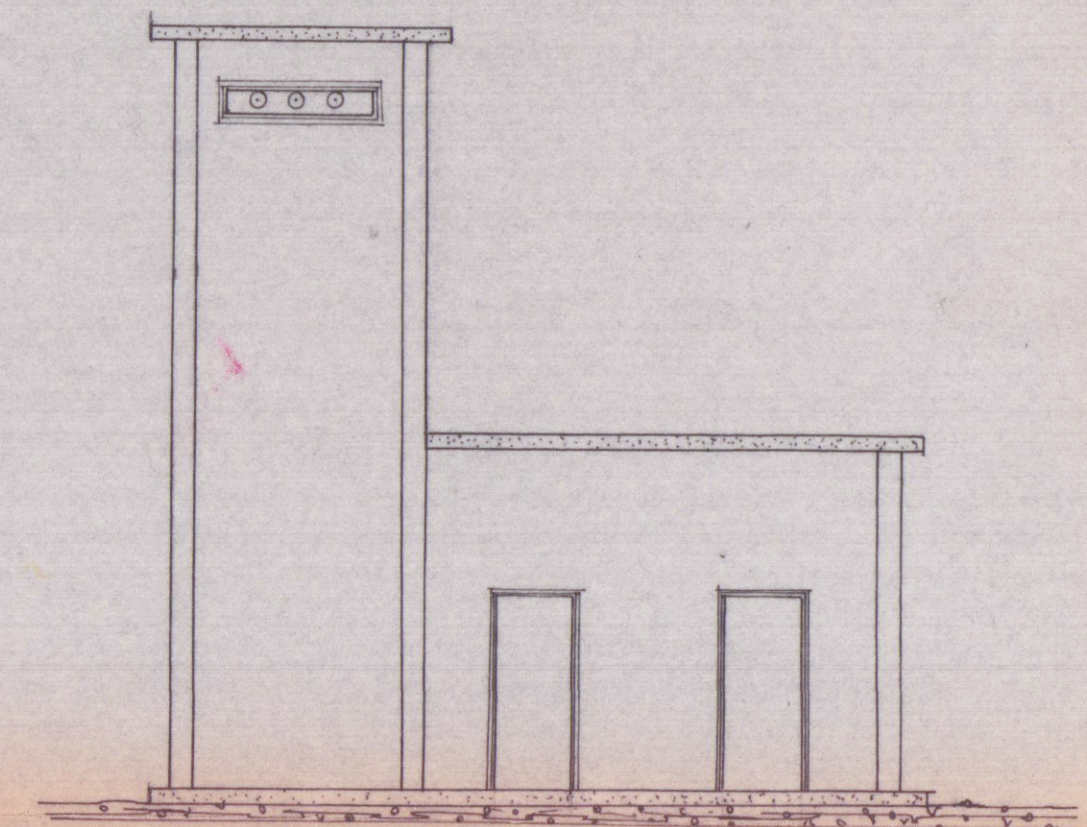

sezione

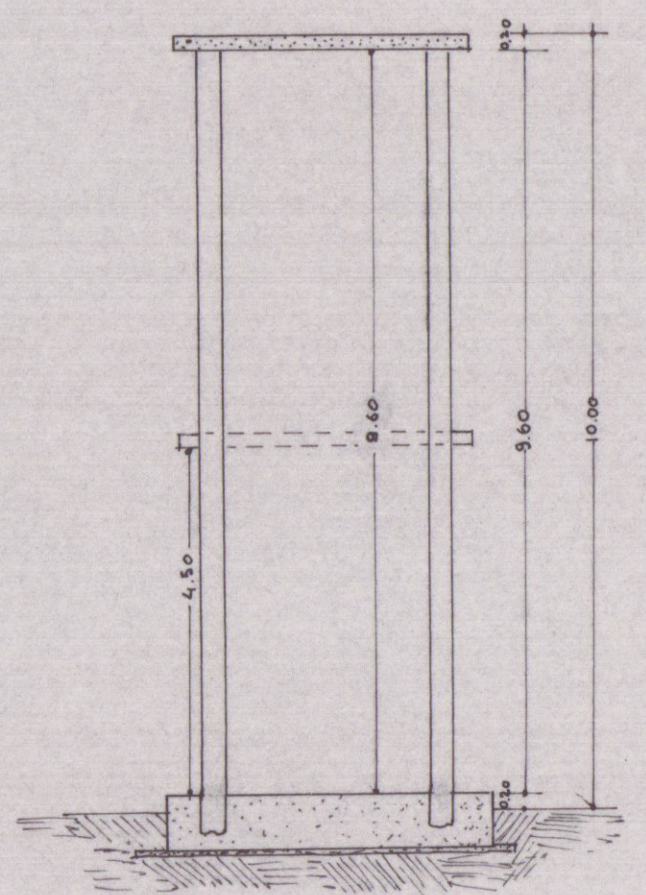

lato nord

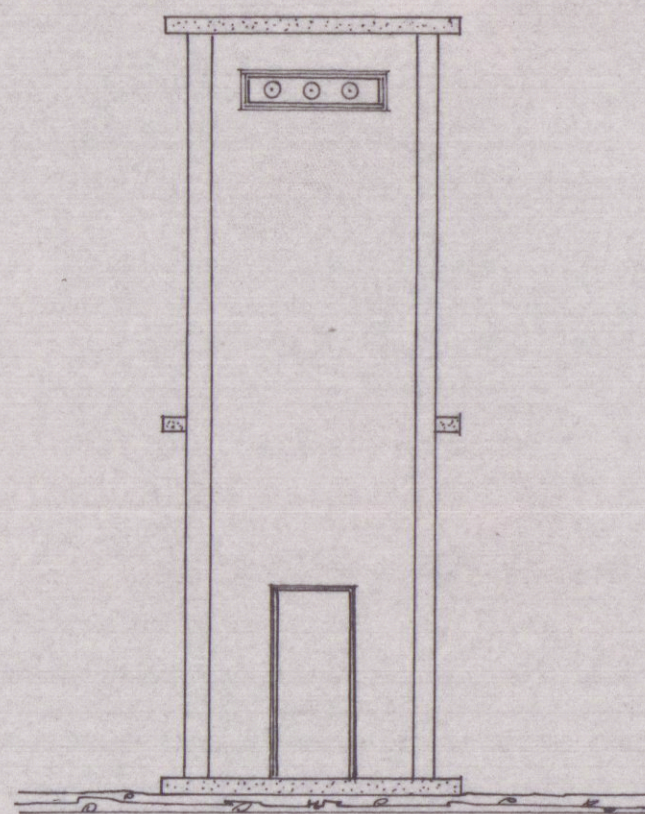

lato est

