

Geom. FERRUCCIO PERAZZO

Viale G. Galilei, 122/E 54036 Marina di Carrara (MS) c.f. PRZ FRC 54C25 E488F
tel. 0585 / 780193 cel. 338 / 2431217 fax 1786019507



COMMITTENTE BEGGI ANDREA

OGGETTO ATTESTAZIONE DI CONFORMITÀ PER UNA PORZIONE DI FABBRICATO, CONCESSIONE
EDILIZIA DEL 24.02.1986, VARIANTE IN SANATORIA DEL 24.08.1989

UBICAZIONE VIA BIGIONI, 93 MARINA DI CARRARA

TAVOLA	RIFERIMENTI CATASTALI	DATA	COMMITTENTE
2 STATO ATTUALE prospetti sezioni	FOGLIO 97 MAPP. 259 SUB. 3	AGOSTO 2005	

Elaborati non riproducibili senza autorizzazione

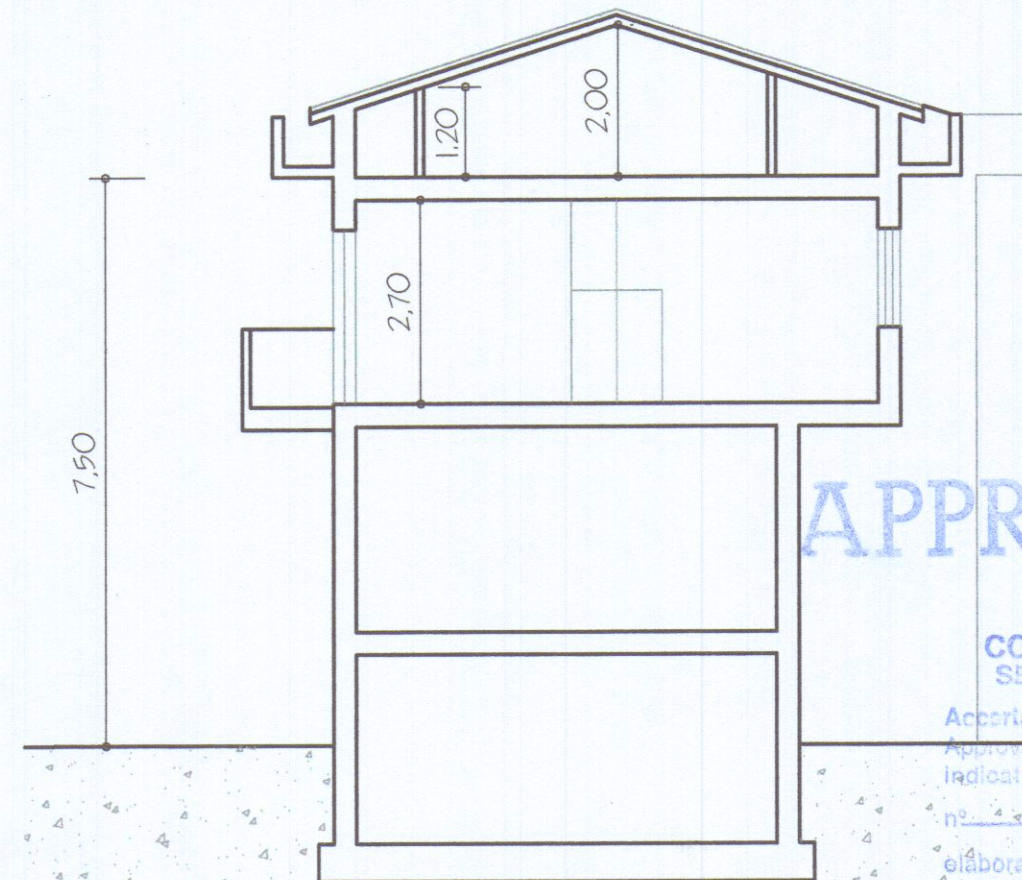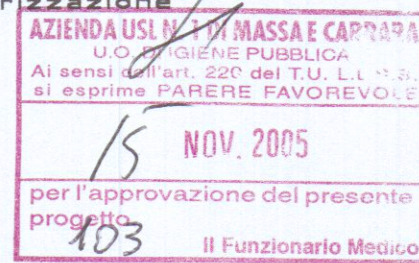

Sezione A-A'


APPROVATO

COMUNE DI CARRARA
SETTORE URBANISTICA


Accertamento di conformità art. 140
Approvato dal Collegio delle consultazioni
indicate nel permesso di costruire
n° _____ del _____

elaborato grafico Tav. _____
del Nucleo Valutazione del _____
Il Responsabile del Progetto
(F. Perazzo)


26/1/05

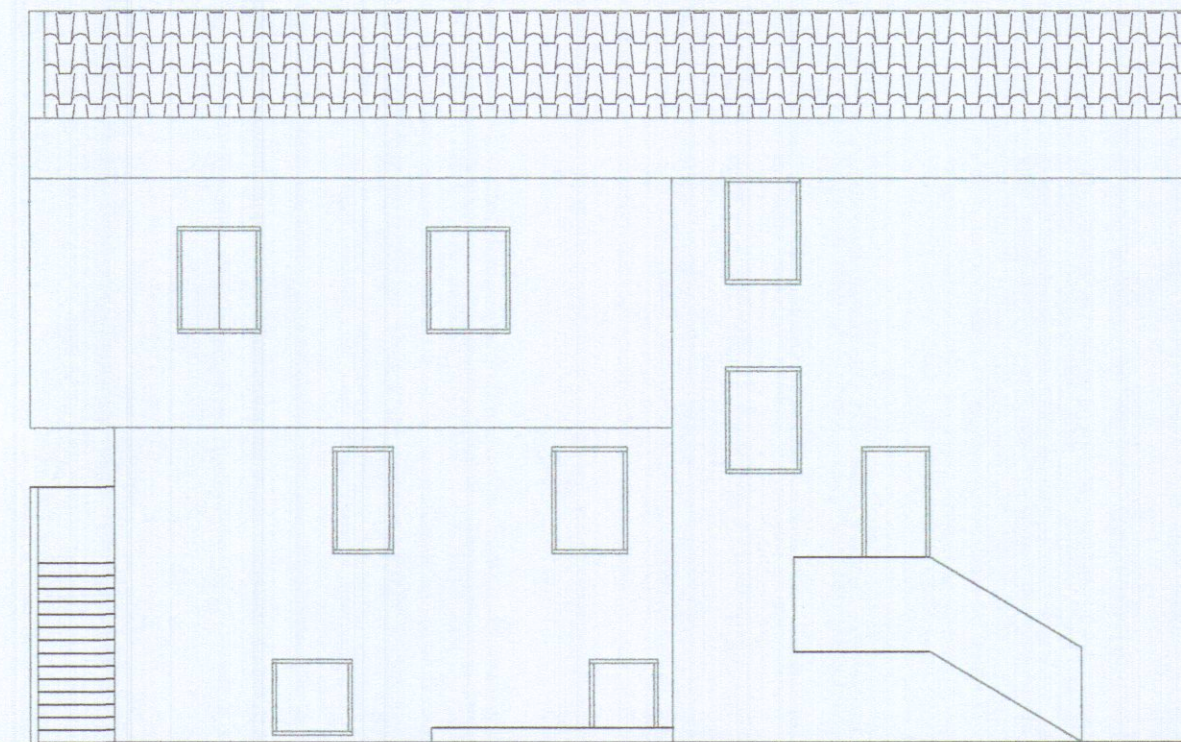


Prospetto Ovest

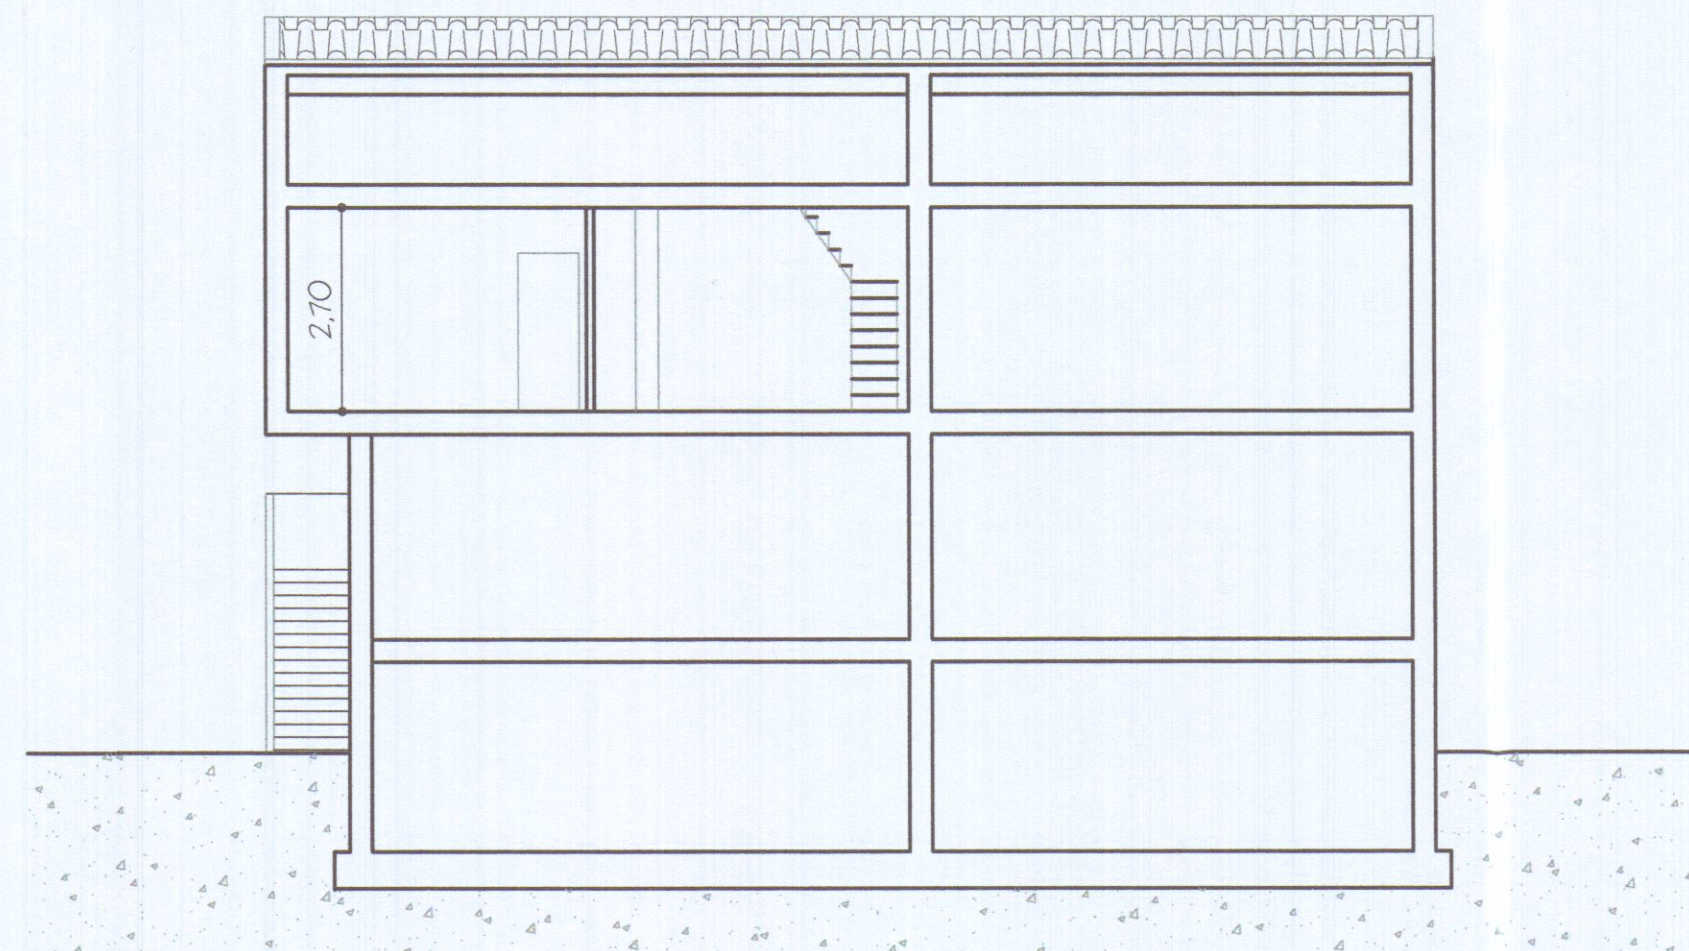

Sezione B-B'

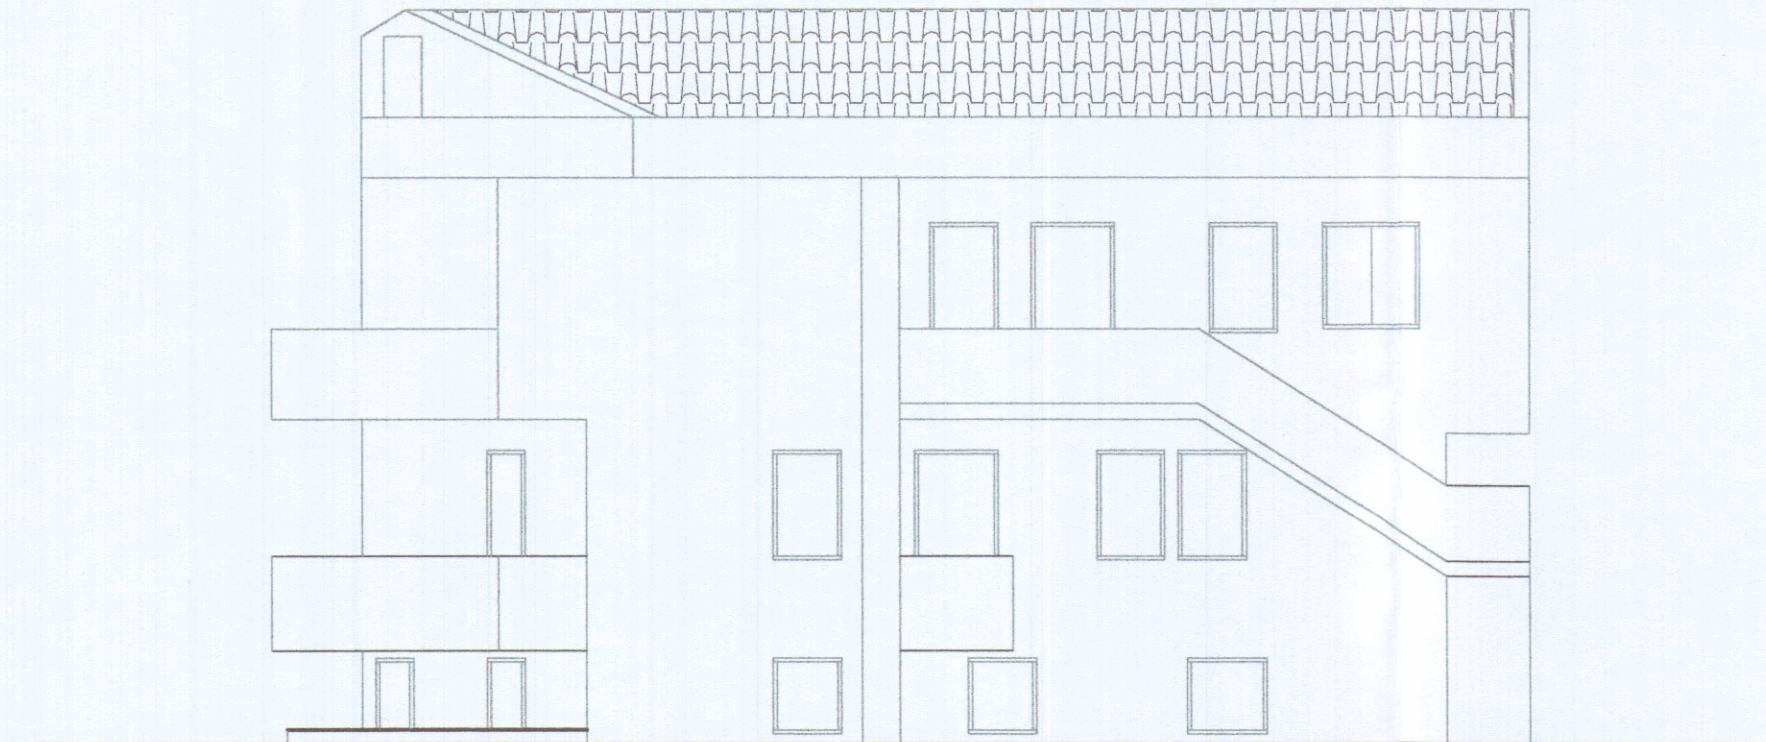

Prospetto Est

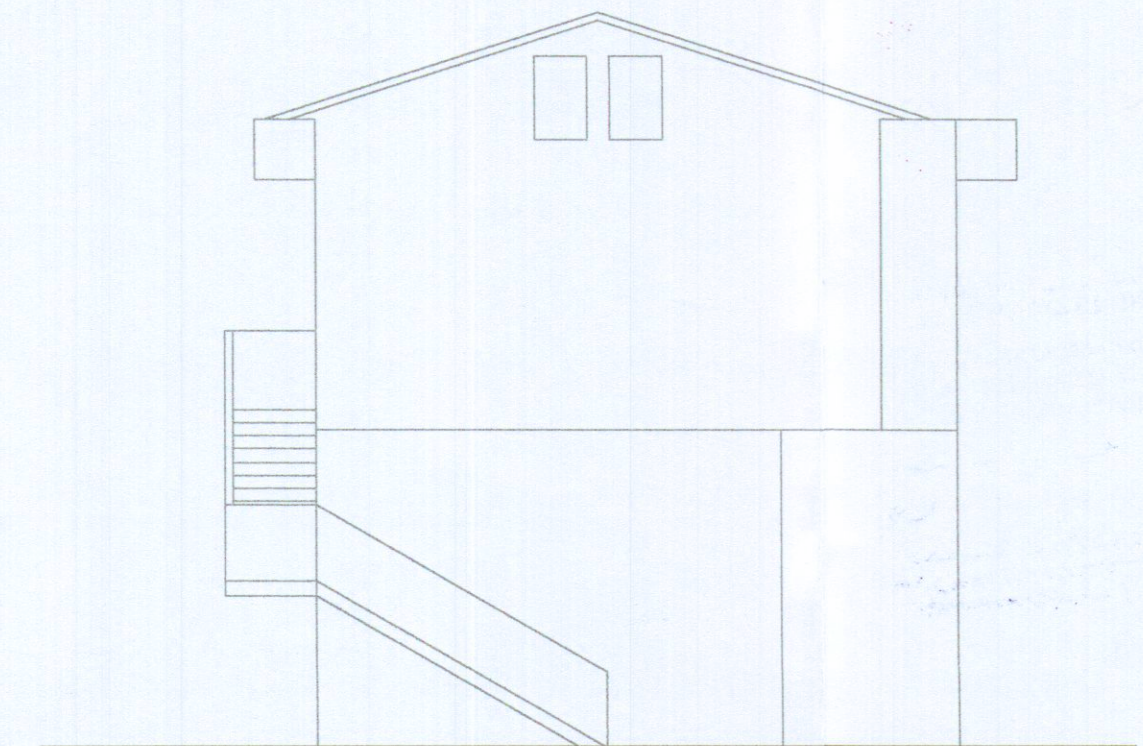

Prospetto Nord