


M


Studio di Architettura Martelli

Viale XX Settembre 318, 54036 CARRARA (MS) tel. e fax 0585-789175
e-mail: arch.martelli@virgilio.it P.IVA 0110100452


Ubicazione		Comune di Carrara	
Richiedente/ri		Loc. Marina di Carrara, V.le C. Colombo	
Progetto di		Sig. ra Tosi Liviana	
		Stabilimento balneare "Lunezia"	
Progetto di		Ampliamento e ristrutturazione stabilimento balneare	
Contenuto Tavola			
Stato di raffronto: prospetti e sezioni			
Progettista		Architetto Roberto MARTELLI	
iscritto al n. 229 dell'Ordine degli Architetti della provincia di Massa Carrara		e 7 MARTELLI Roberto	
Data		15.04.07	
Scala disegno		1:100	
N° Tavola		6	
Indice	Tipo di variante	Data / Nome	
Elaborazione grafica realizzata con ALUPLANET v.16.2 - Elaborati non riproducibili senza autorizzazione			

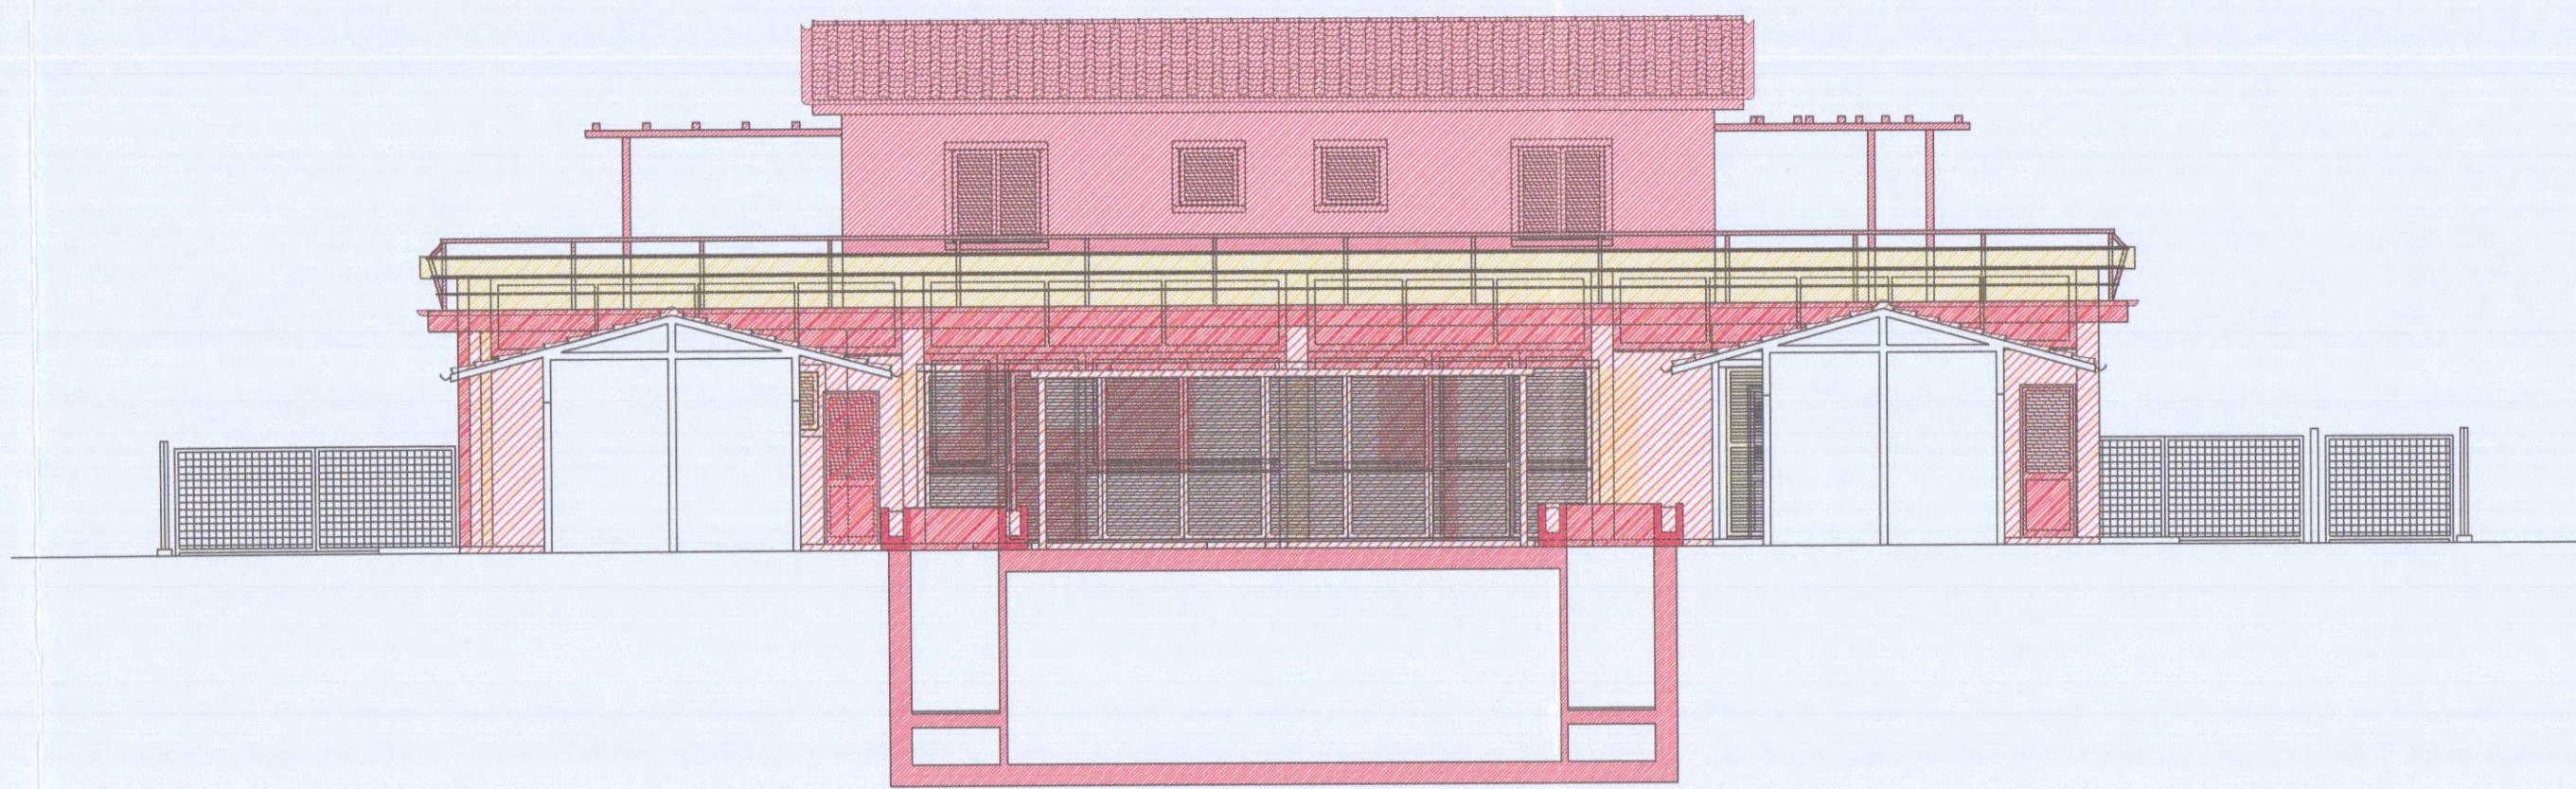


SEZIONE B-B (PROSPETTO SUD)

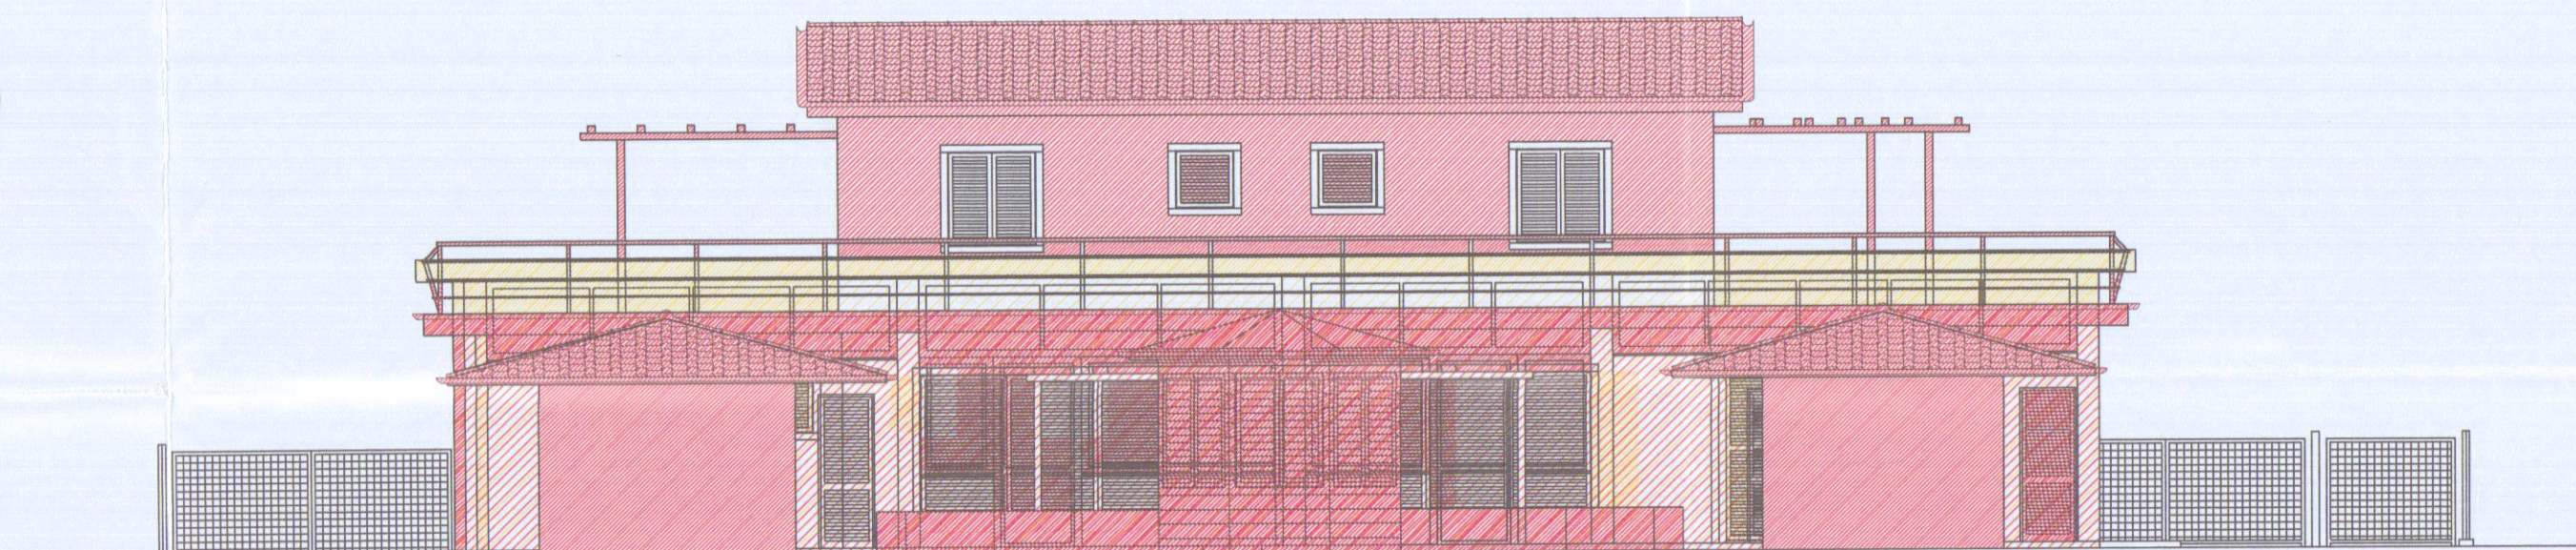


PROSPETTO SUD

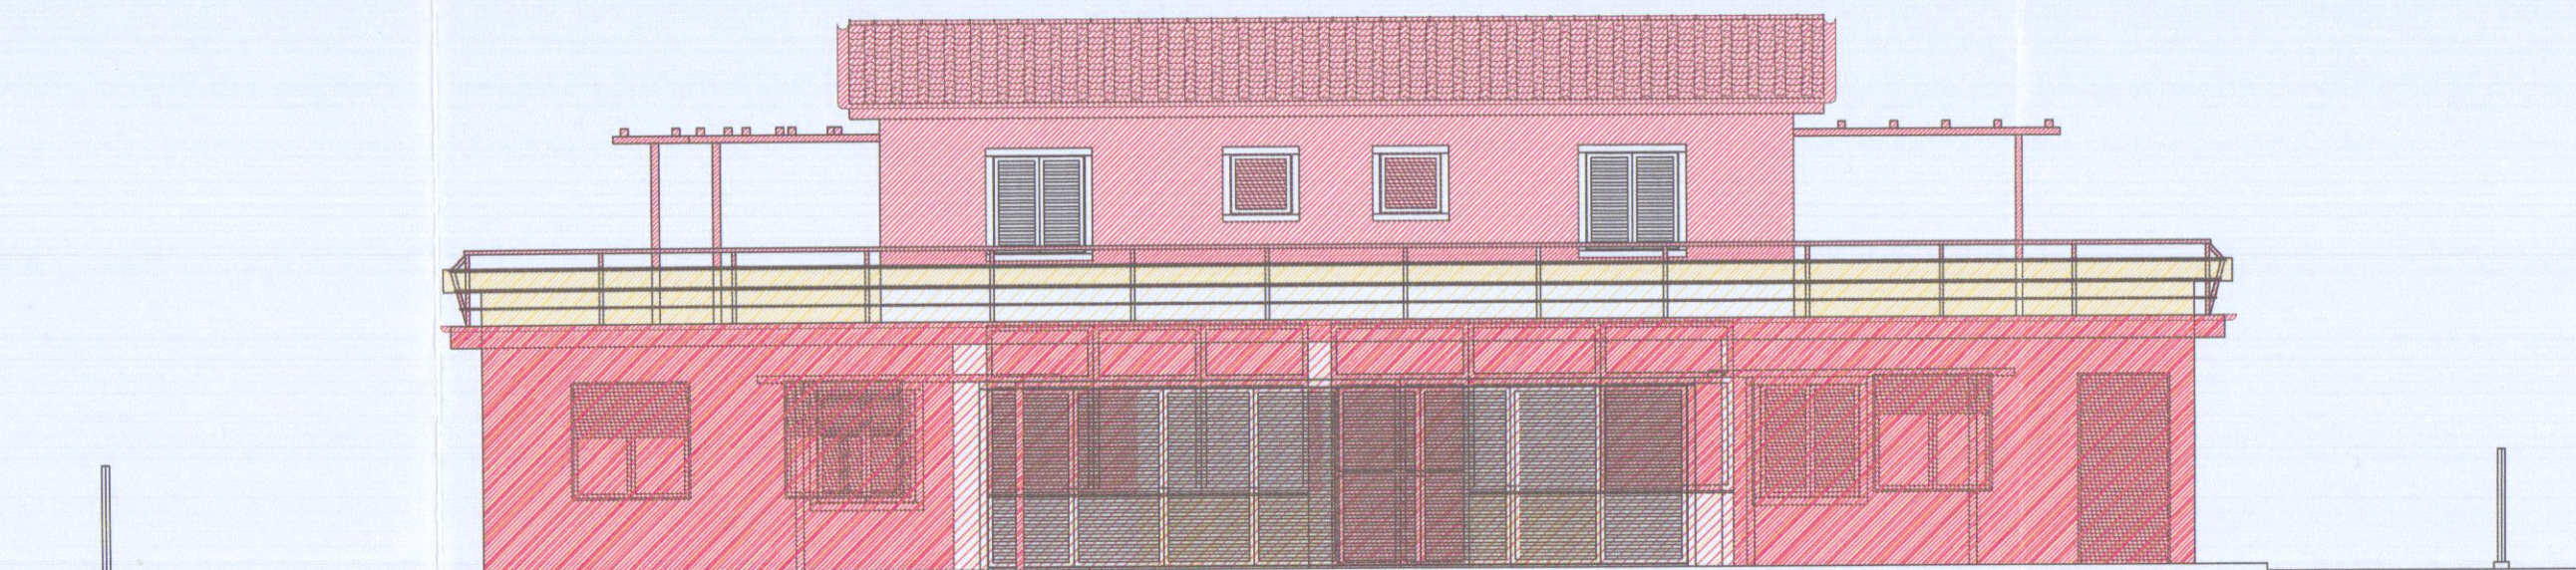


PROSPETTO NORD

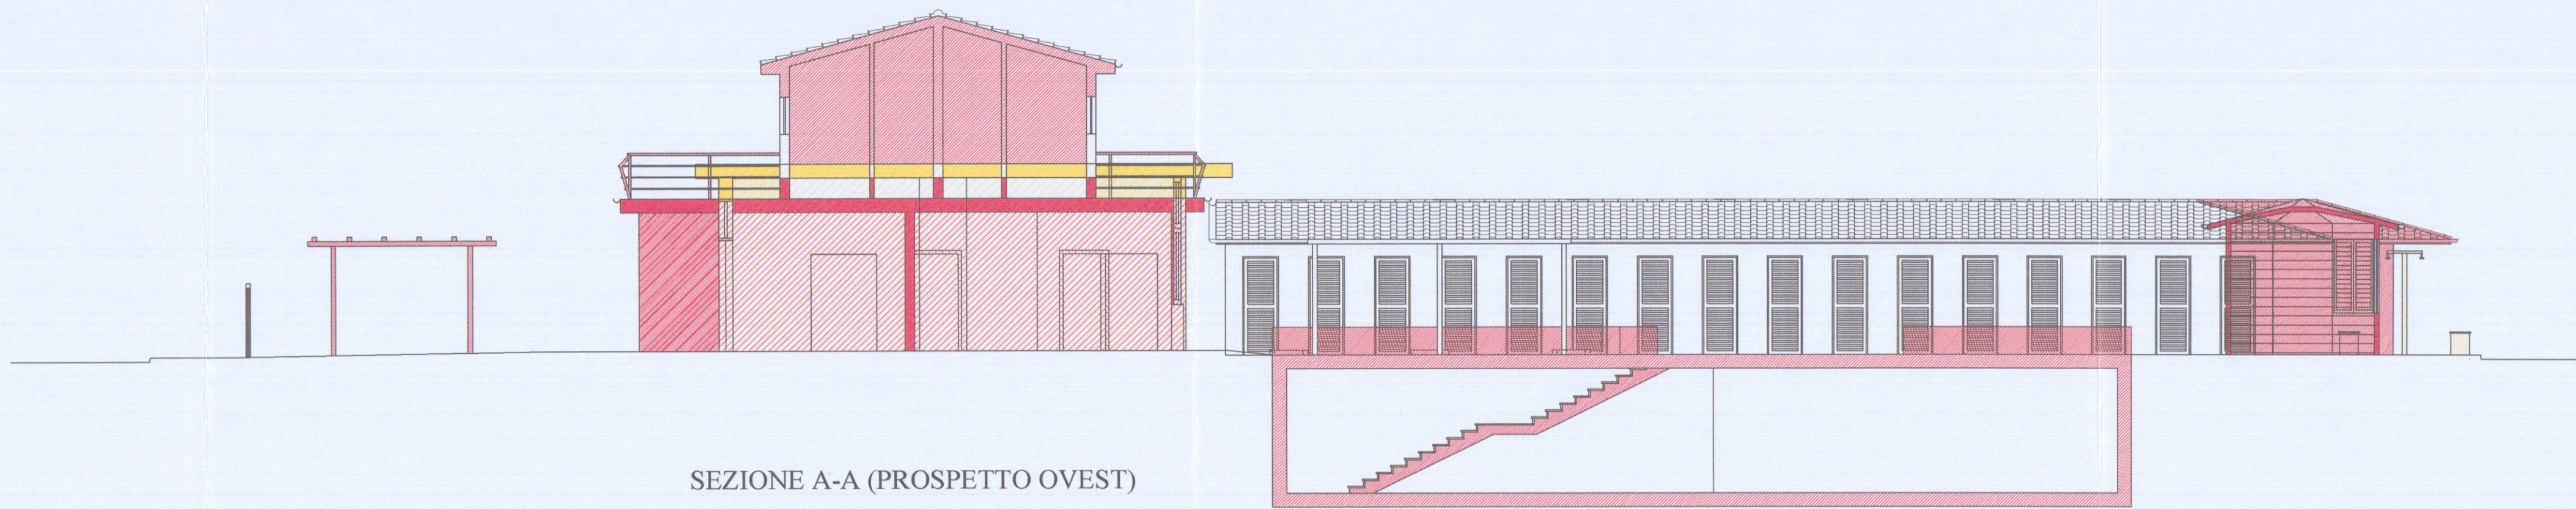

SEZIONE A-A (PROSPETTO OVEST)

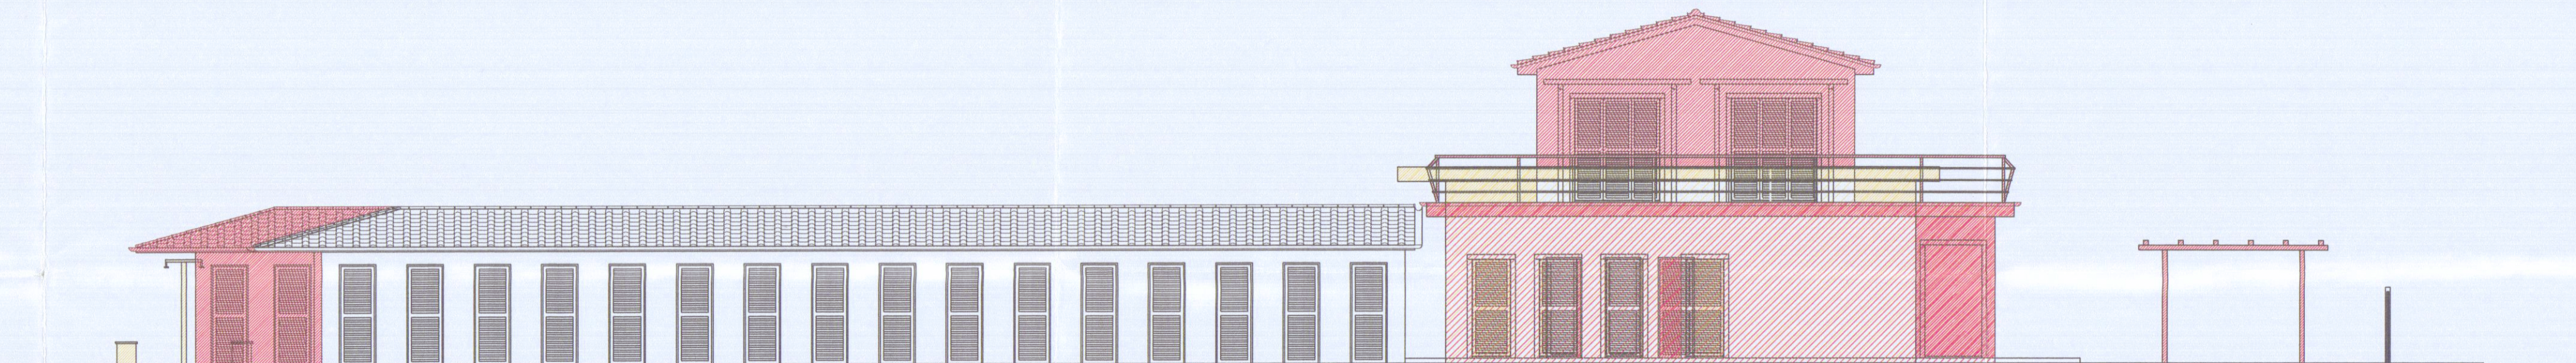

PROSPETTO EST

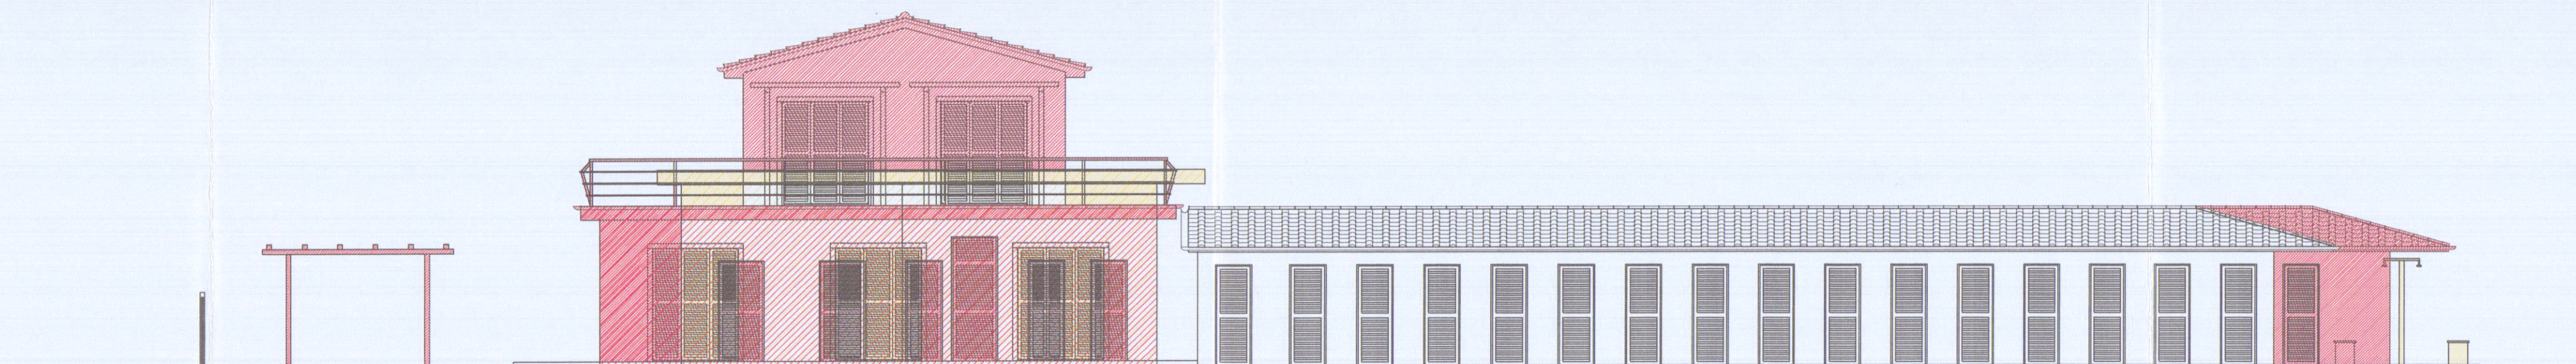

PROSPETTO EST