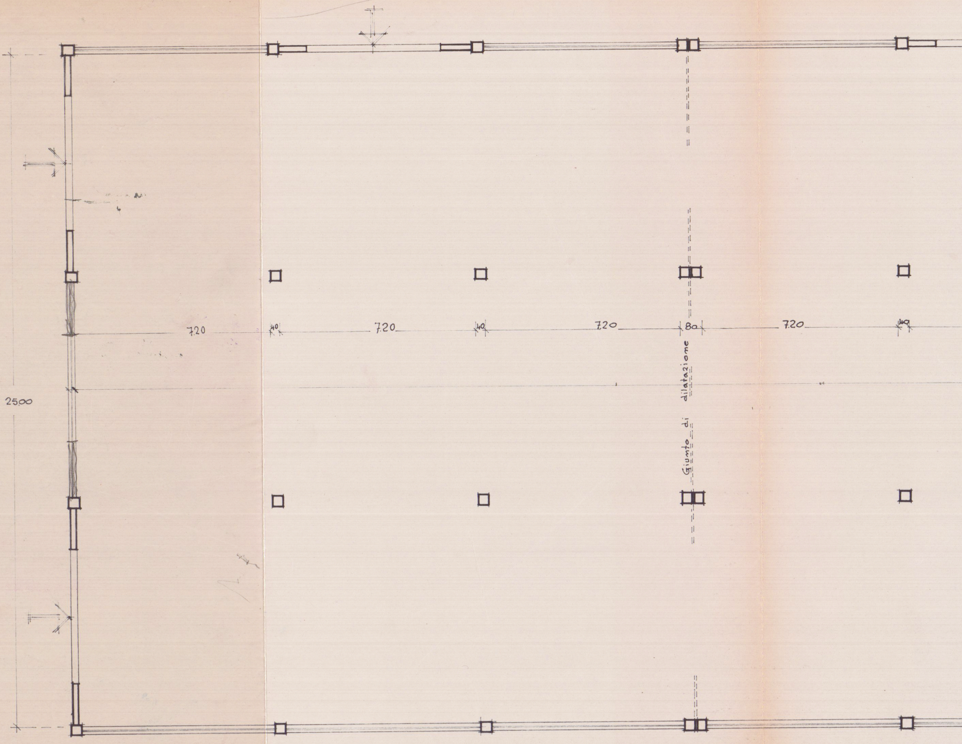
7.20
40
7.20
40
7.20
80
7.20
40
25.00
Giunto di dilatazione

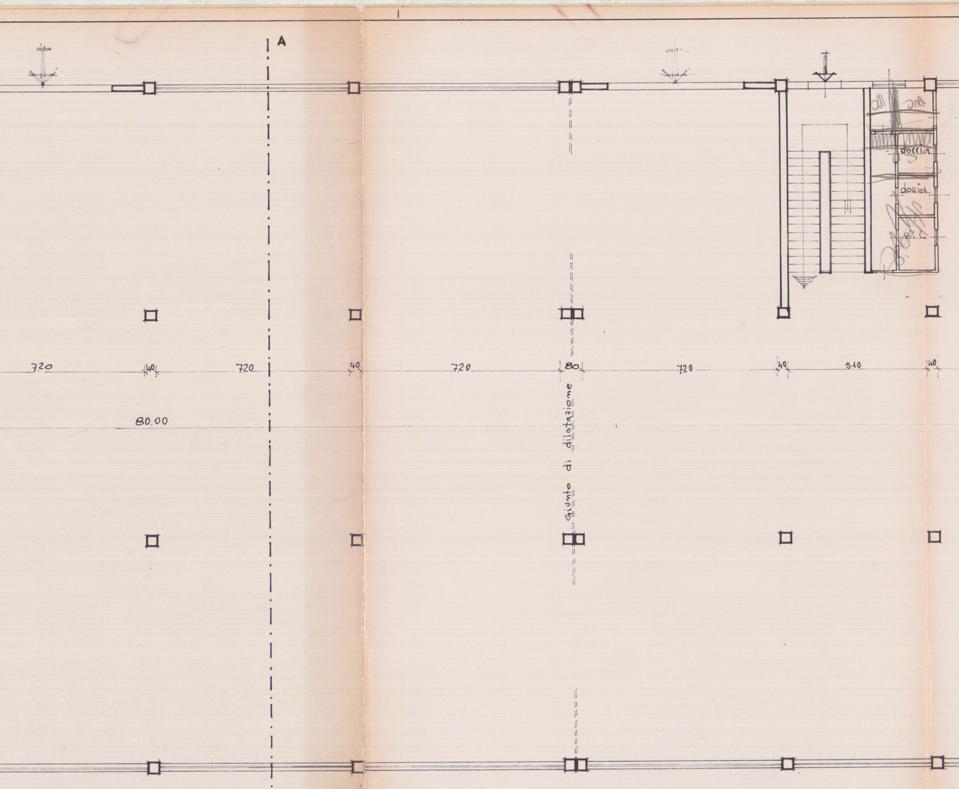
A
7.20
40
7.20
40
7.20
80
7.20
40
5.10
40
80.00
Giunto di dilatazione
wc
wc
doccia
doccia
w.c.

PIANTA PIANO TERRA

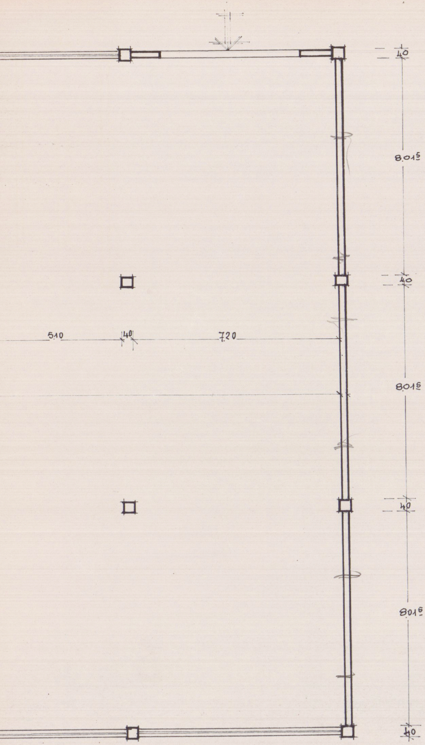
40
8.01^{5}
40
8.01^{5}
40
8.01^{5}
40
5.10
40
7.20

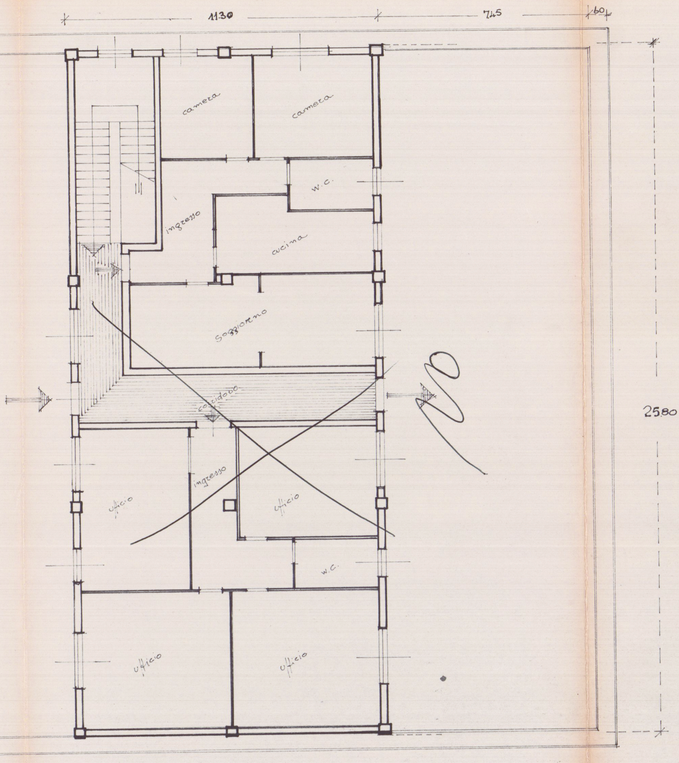
1130
745
60
25.80
camera
camera
w.c.
ingresso
cucina
soggiorno
corridoio
ingresso
ufficio
ufficio
w.c.
ufficio
ufficio
NO

PIANTA 1° PIANO

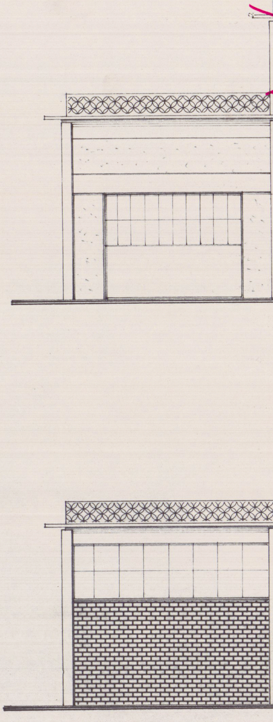

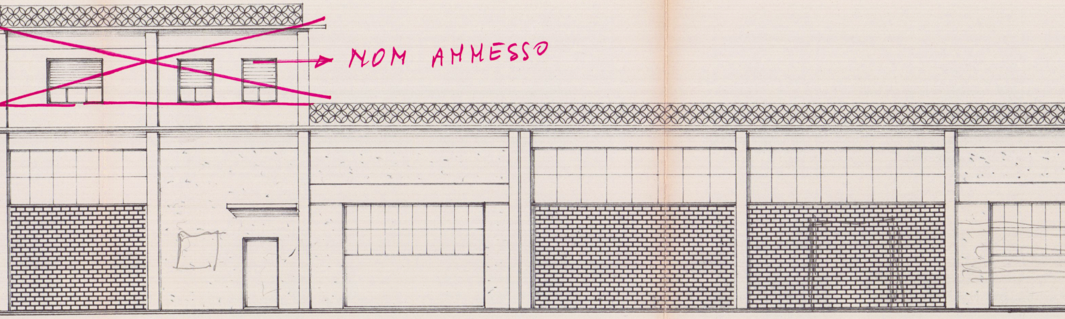
NON AMMESSO

PROSPETTO LATO

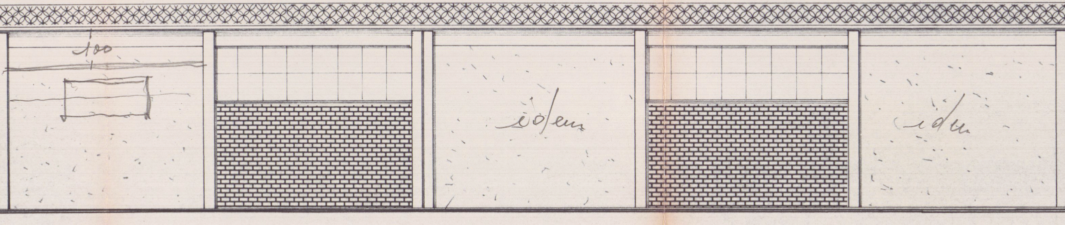
100
idem
idem

PROSPETTO LATO

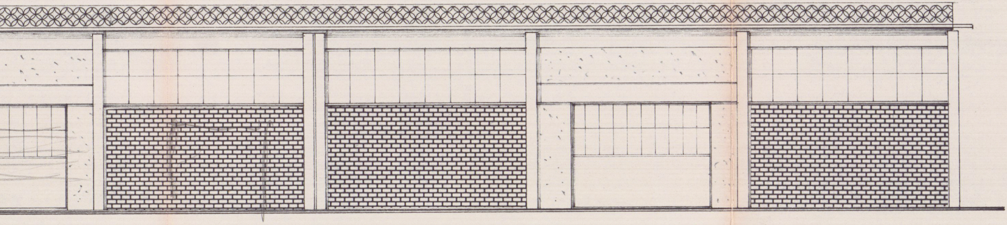

NORD - OVEST

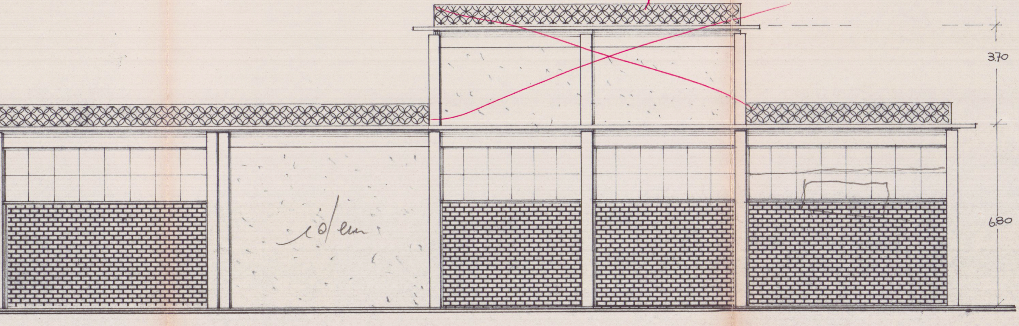
NO
3.70
6.80
idem

SUD - EST

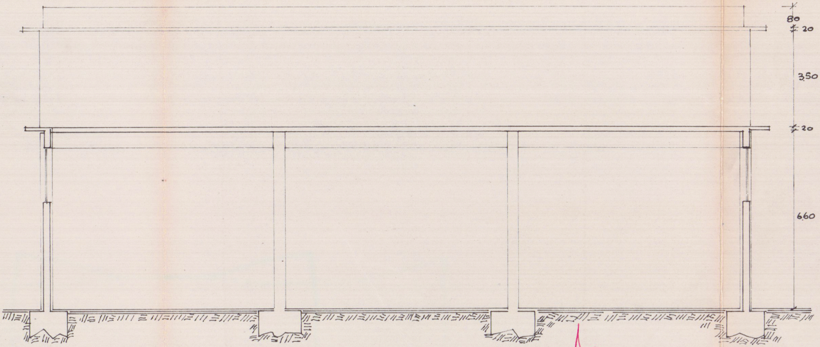
80
20
350
20
660

SEZIONE A-A

1 capannone
2 pesa
3 operatore
4 fossa settica

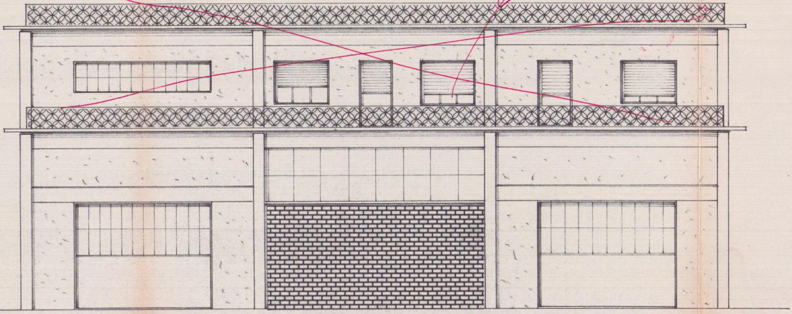

PROSPETTO SUD-OVEST

20 GIU. 1967

APPROVATO

29 LUG. 1967 CONTROLLATO
IL TECNICO

G. 121/67

1

PROGETTO DI CAPANNONE USO INDUSTRIALE
DA ERIGERSI IN AVENZA VIALE AVENZA-
MARE DI PROPRIETÀ DITTA MAGNANI —
Scala 1:100 —

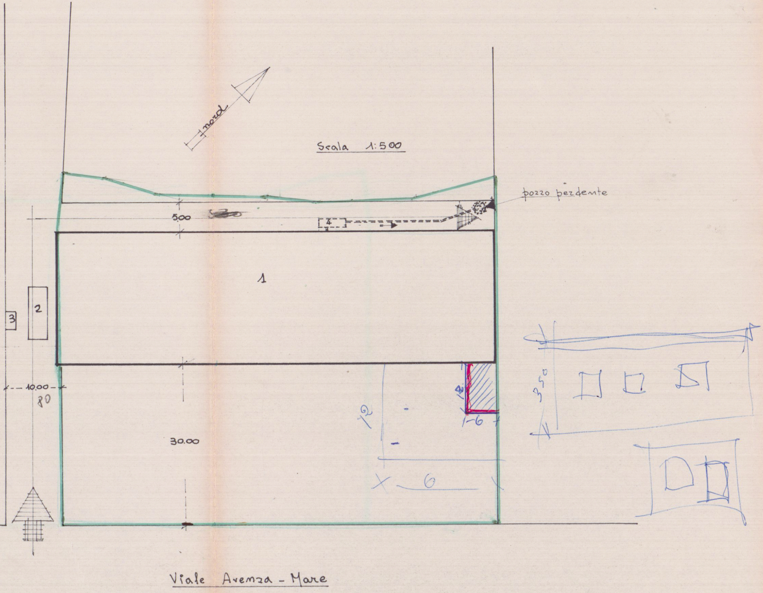
nord
Scala 1:500
pozzo perdente
5.00
4
1
2
3
10.00
80
30.00
12
1-6
6
3.50
Viale Avenza - Mare

DITTA MAGNANI

Dott. Ing. Nicola Donatelli
Nicola Donatelli

Approvato dal Sindaco alle condizioni indicate nel permesso di costruzione
N° 158 del 28-7-1967
L'ING. CAPO

UFFICIO URBANISTICA

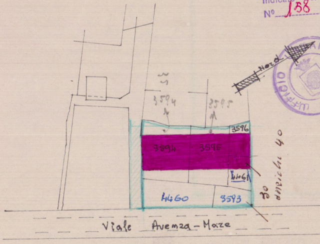
nord
3594
3595
3596
4461
4460
3593
30
40
Viale Avenza - Mare

Planimetria scala 1:2000 - Sez A - Fog. 85
Mapp. n° 3596-3595-3594-4461.