


TECNICO:
Geom. DEL GROSSO ROBERTO
Via Lunense n.63
54033 Carrara (MS)

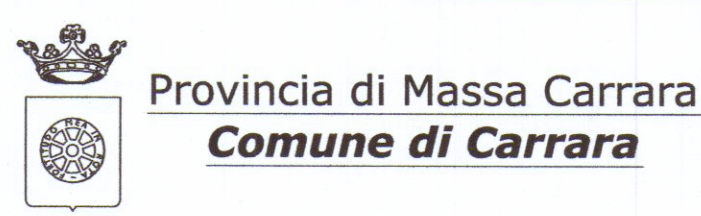

COMMITTENTE:
Giovanni Belloni
Via Lunigiana n.2
54033 Aulla (MS)

UBICAZIONE:
Comune di Carrara (MS), Loc. Marina di Carrara - Viale Monzone n.33

DESCRIZIONE OPERA:
SCIA a completamento delle opere di cui al precedente titolo edilizio quale SCIA n.08/12 e succ.e varianti del 27.01.12 e del 10.12.13


Tavola:

U

OGGETTO:
Planimetrie - Scala 1:100
Prospetti - Scala 1:100
Sezioni - Scala 1:100

Stato Legittimato da variante del
10/12/13 alla S.C.I.A. n. 08/2012

Firma:

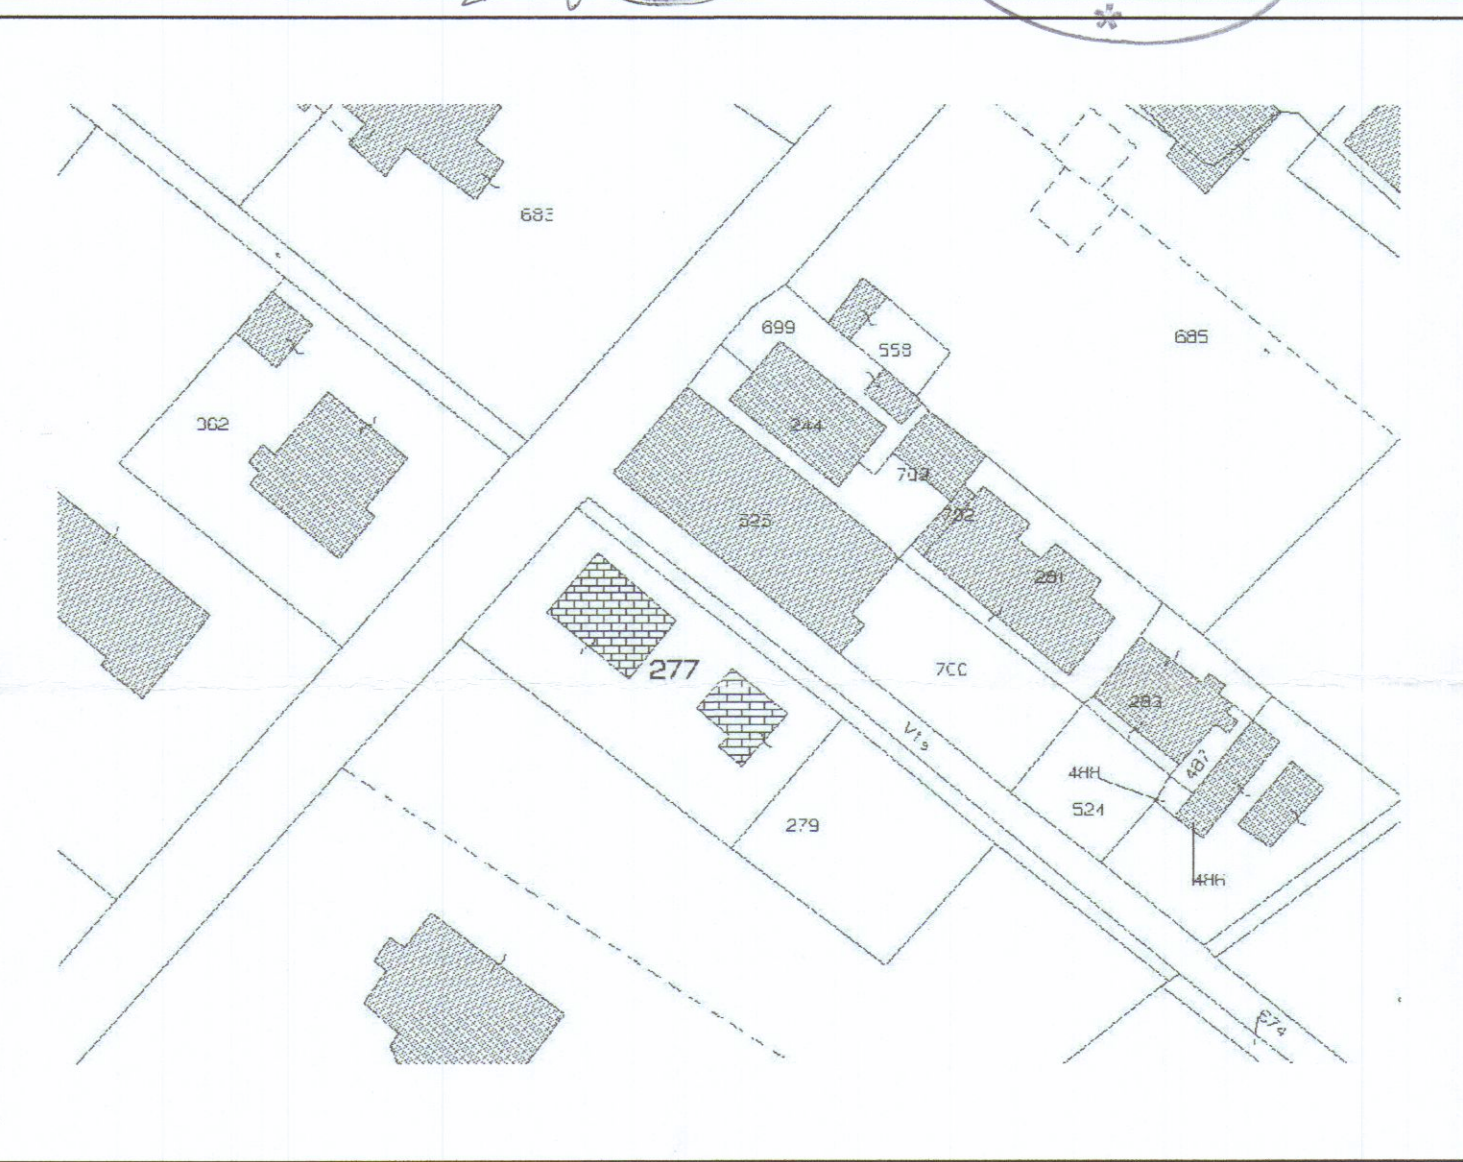

STRALCIO CATASTALE
foglio 89 - mappali 277 - sub 1

Opere da completarsi

Cancello carrabile scorrevole

Casetta di pertinenza

Abitazione Principale

PLANIMETRIA GENERALE
Scala 1:200

PROSPETTO NORD-OVEST

SEZIONE A-A

SEZIONE B-B

PROSPETTO SUD OVEST

PROSPETTO NORD EST

PROSPETTO SUD-EST

PROSPETTO SUD-EST
Casetta

COPERTURA

"Pergolati" Allegato "D5.3" REC
Sup. Pergolato 1: 17,64 mq < 50% sup. giardino di pertinenza
Sup. Pergolato 2: 7,20 mq
Totale 24,84 mq < 50 % sup. giardino di pertinenza < 25,00 mq

PIANO TERRA CASETTA

COPERTURA CASETTA

PLANIMETRIA GENERALE
Sistemazione esterna - Scala 1:200

S.f. 493,00 mq
25% = 123,25 mq
Sup. libera. 198,00 > 25%
Sup. occupata = 295,00