

nuovi disegni
1990. 1995
CASSA DI RISPARMIO DI CARRARA. TAV
SEDE CENTRALE, VIA ROMA 30 6

TESTO TAVOLA : SEZIONE AA STATO ATTUALE

DATA:

PROGETTO

SCALA:

DOTT. ARCH. DANIELA DEL CARLO

1:100




APPROVATO

COMUNE DI CARRARA
SETT. URBANISTICA

Approvato dal Sindaco alle condizioni
indicate nella Concessione Edilizia
n° 243 del 1996
e al Protocollo di Urbanizzazione Edilizia
n° 27 del 1996 Tav. n° 6/11

L' Istruttore Tecnico
Sig.ra Barsi Franca

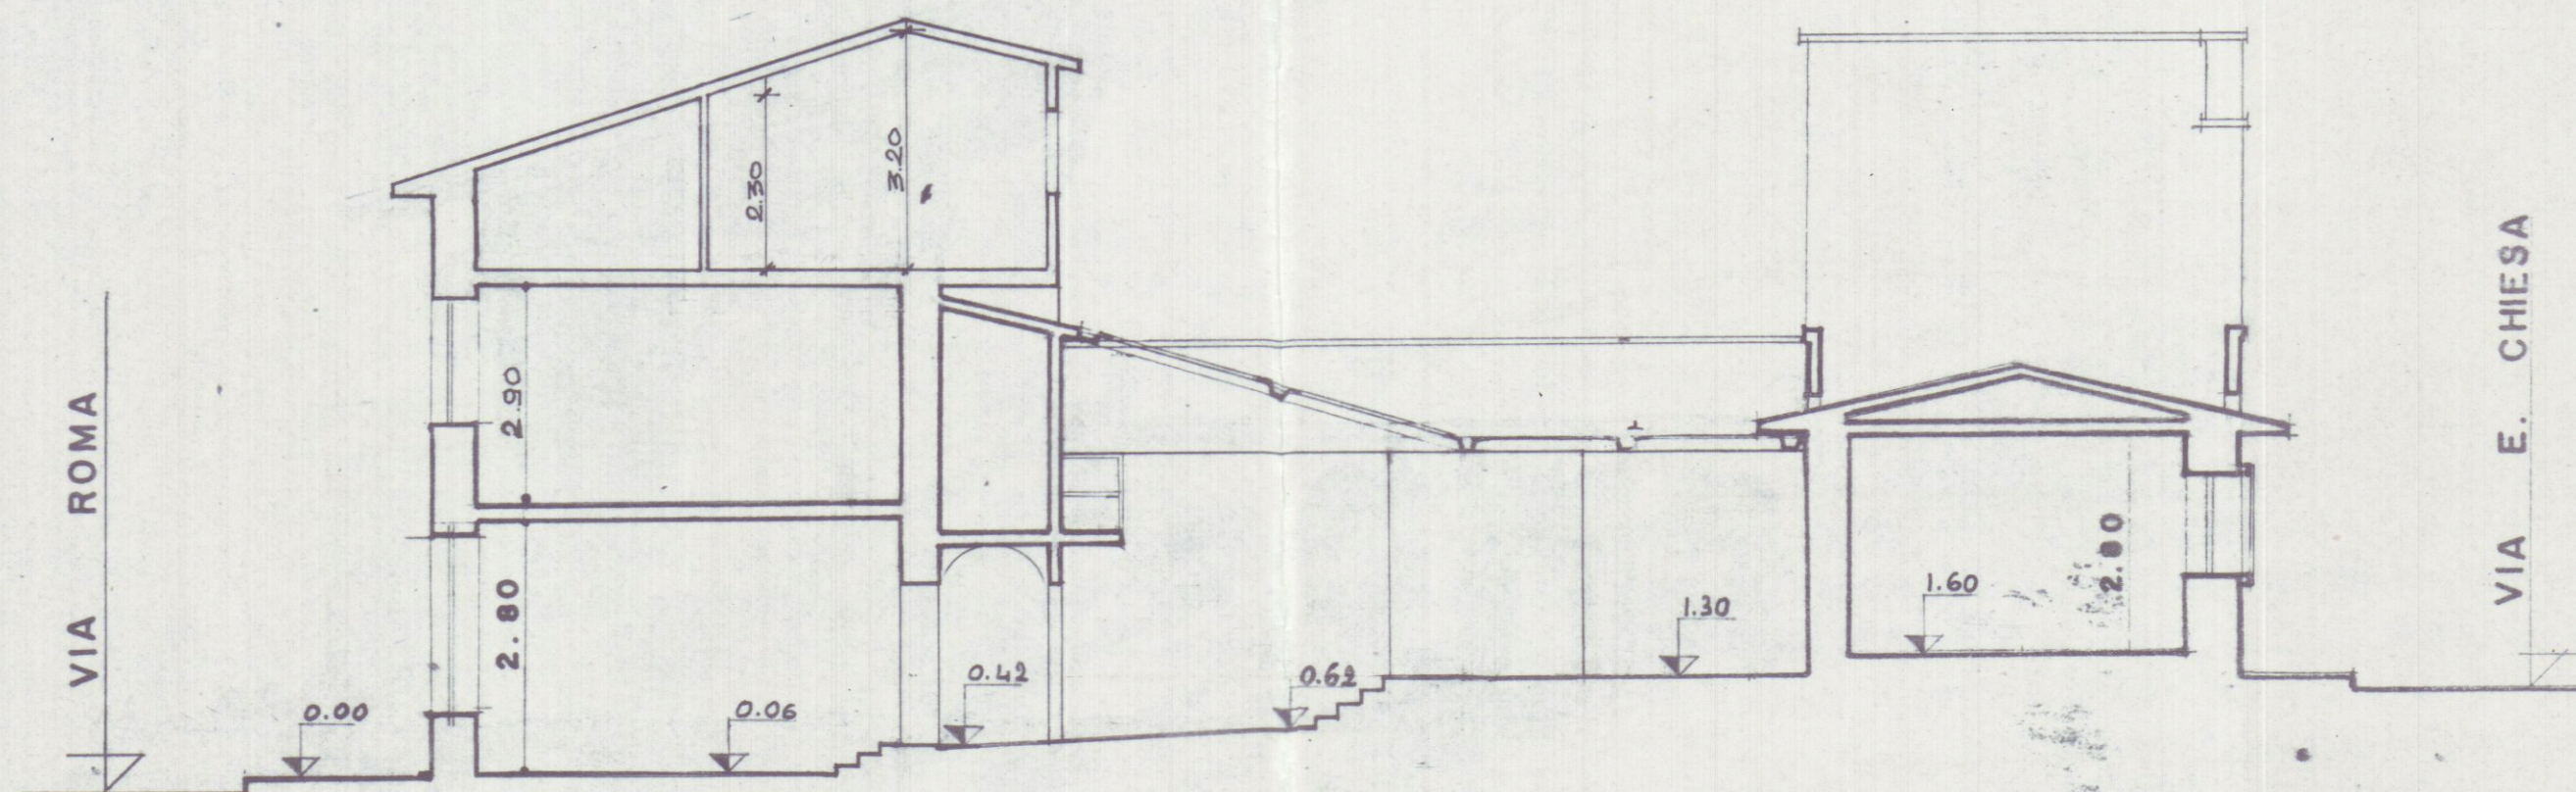

SEZIONE A-A