


COMUNE	CARRARA
LOCALITÀ	COVETTA
PROPRIETARIA:	COOPER-CARRARA
PER LA COSTRUZIONE DI 18 ALLOGGI	PER LA COSTRUZIONE DI CIVILE ABITAZIONE
OGGETTO	PROSPETTI A-C
N. NR.	6
SCALA	1/100
PROGETTISTI:	Don. Arch. MONTAGANI ENRICO Don. Arch. ROCCHI M. URO
COORDINAMENTO:	UFFICIO TECNICO DEL CONSORZIO

COOPER-CARRARA  
VIA EREVAN, 3  
54033 CARRARA





PROFESSA  
INTERNO TRATTEGGIATO  
MATERIE  
MATERIE A  
COLTELLO  
MATERIE  
MATERIE  
MATERIE


APPROVATO  
CONTROLLATO 6 GIU 1980  
UFFICIO U  
STATISTICA

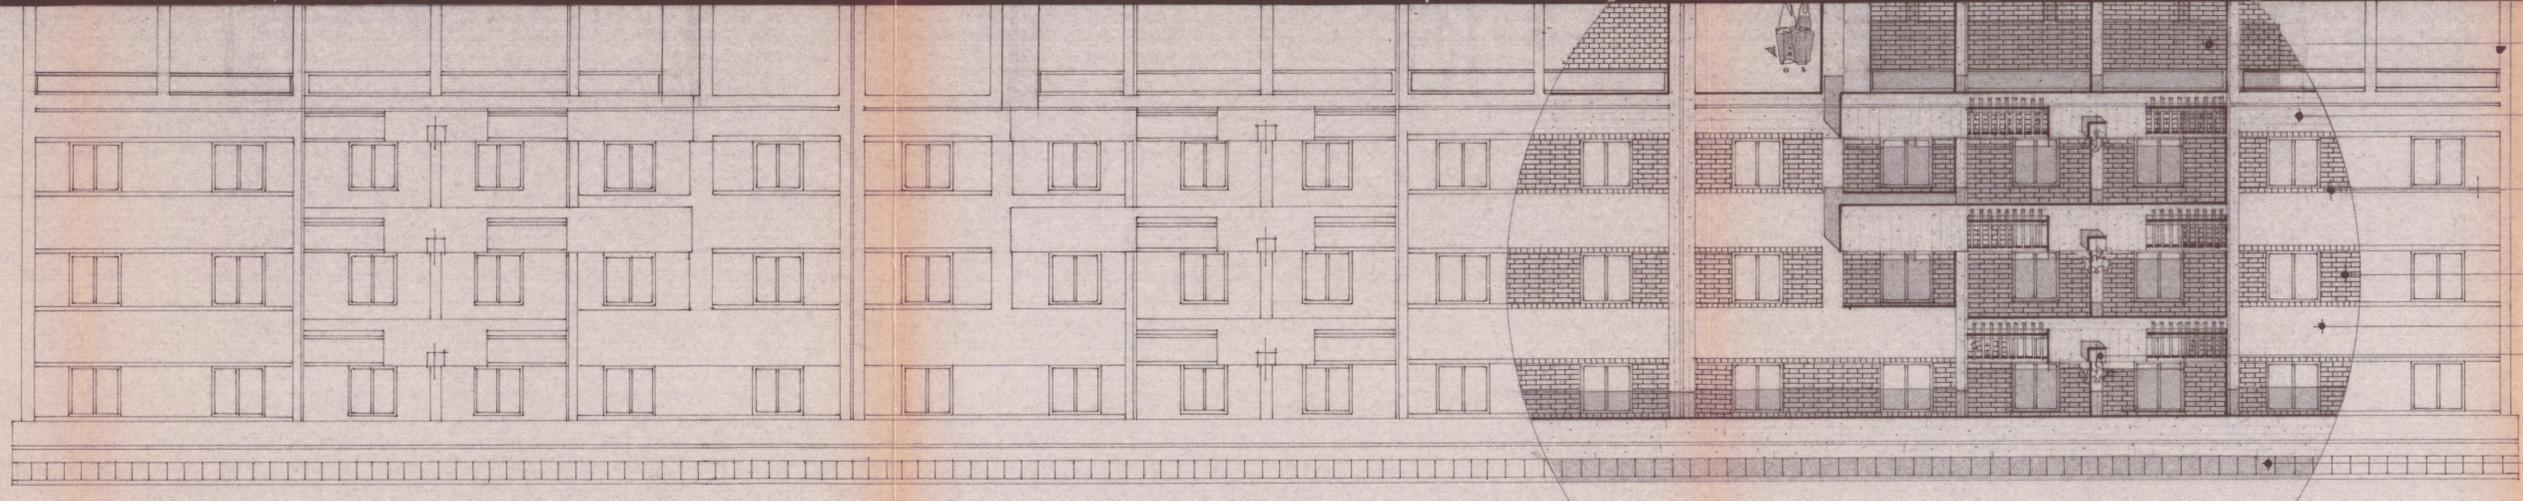

Prospetto C

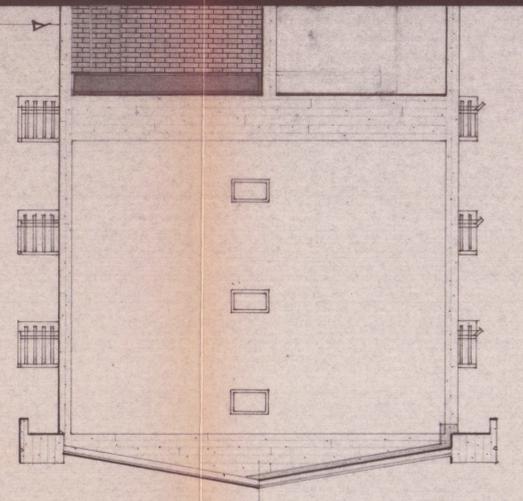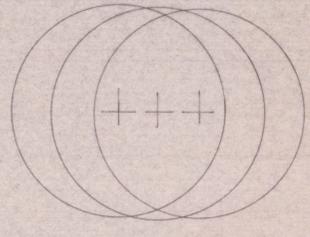

Prospetto A

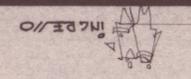

13 OTT. 1979