


scald 1:200

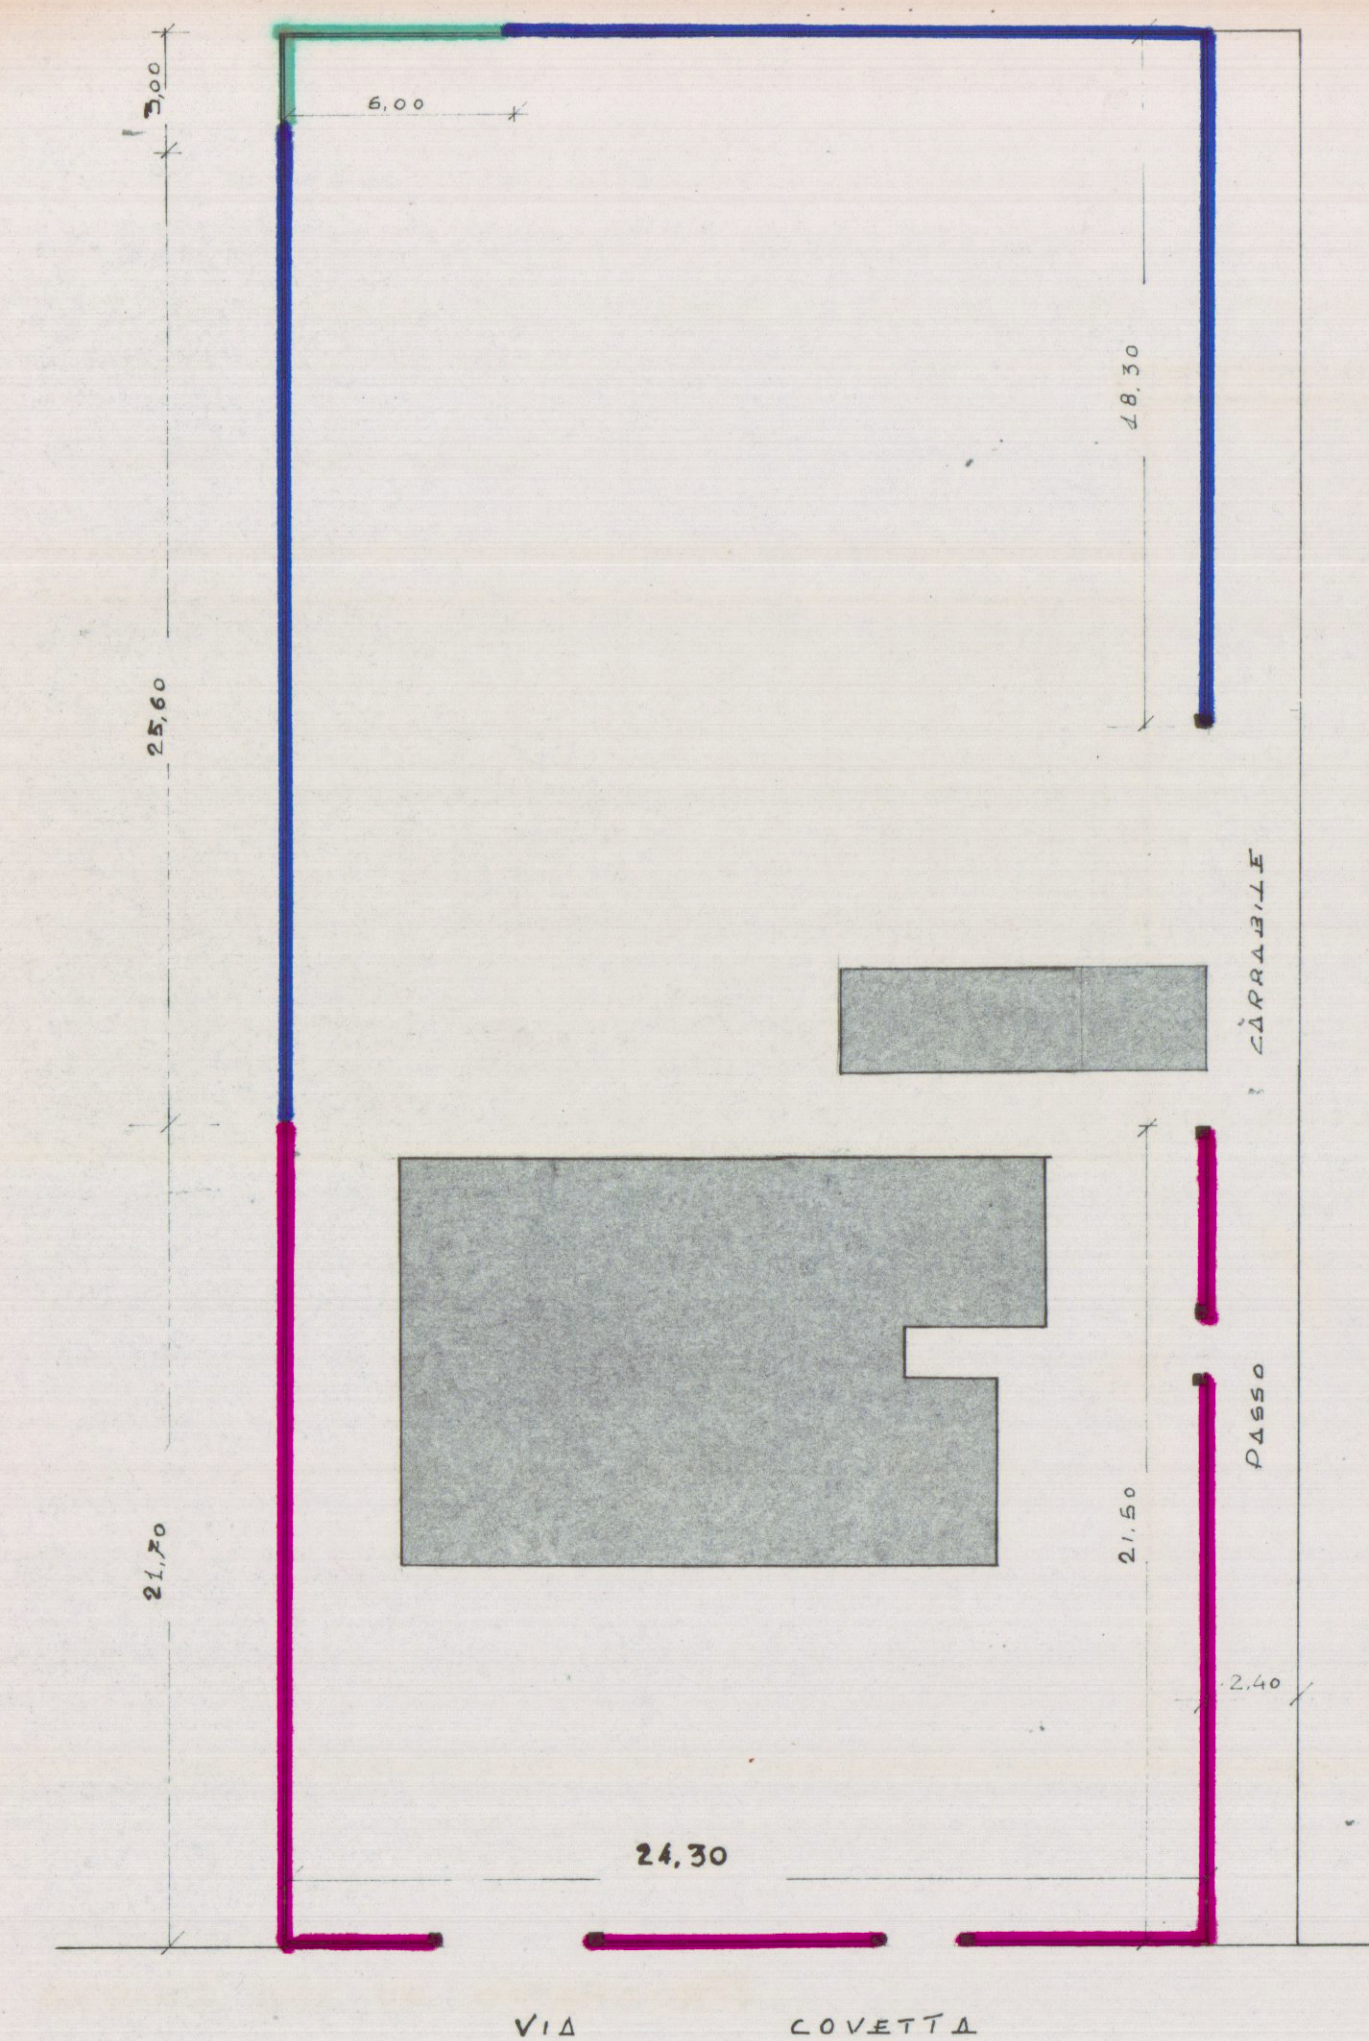


PIASTRO C.R.

PROSPETTO SU VIA COVETTA

cordolo c. a.

FRANGISOLE

0.80 MURETTO
ESISTENTE

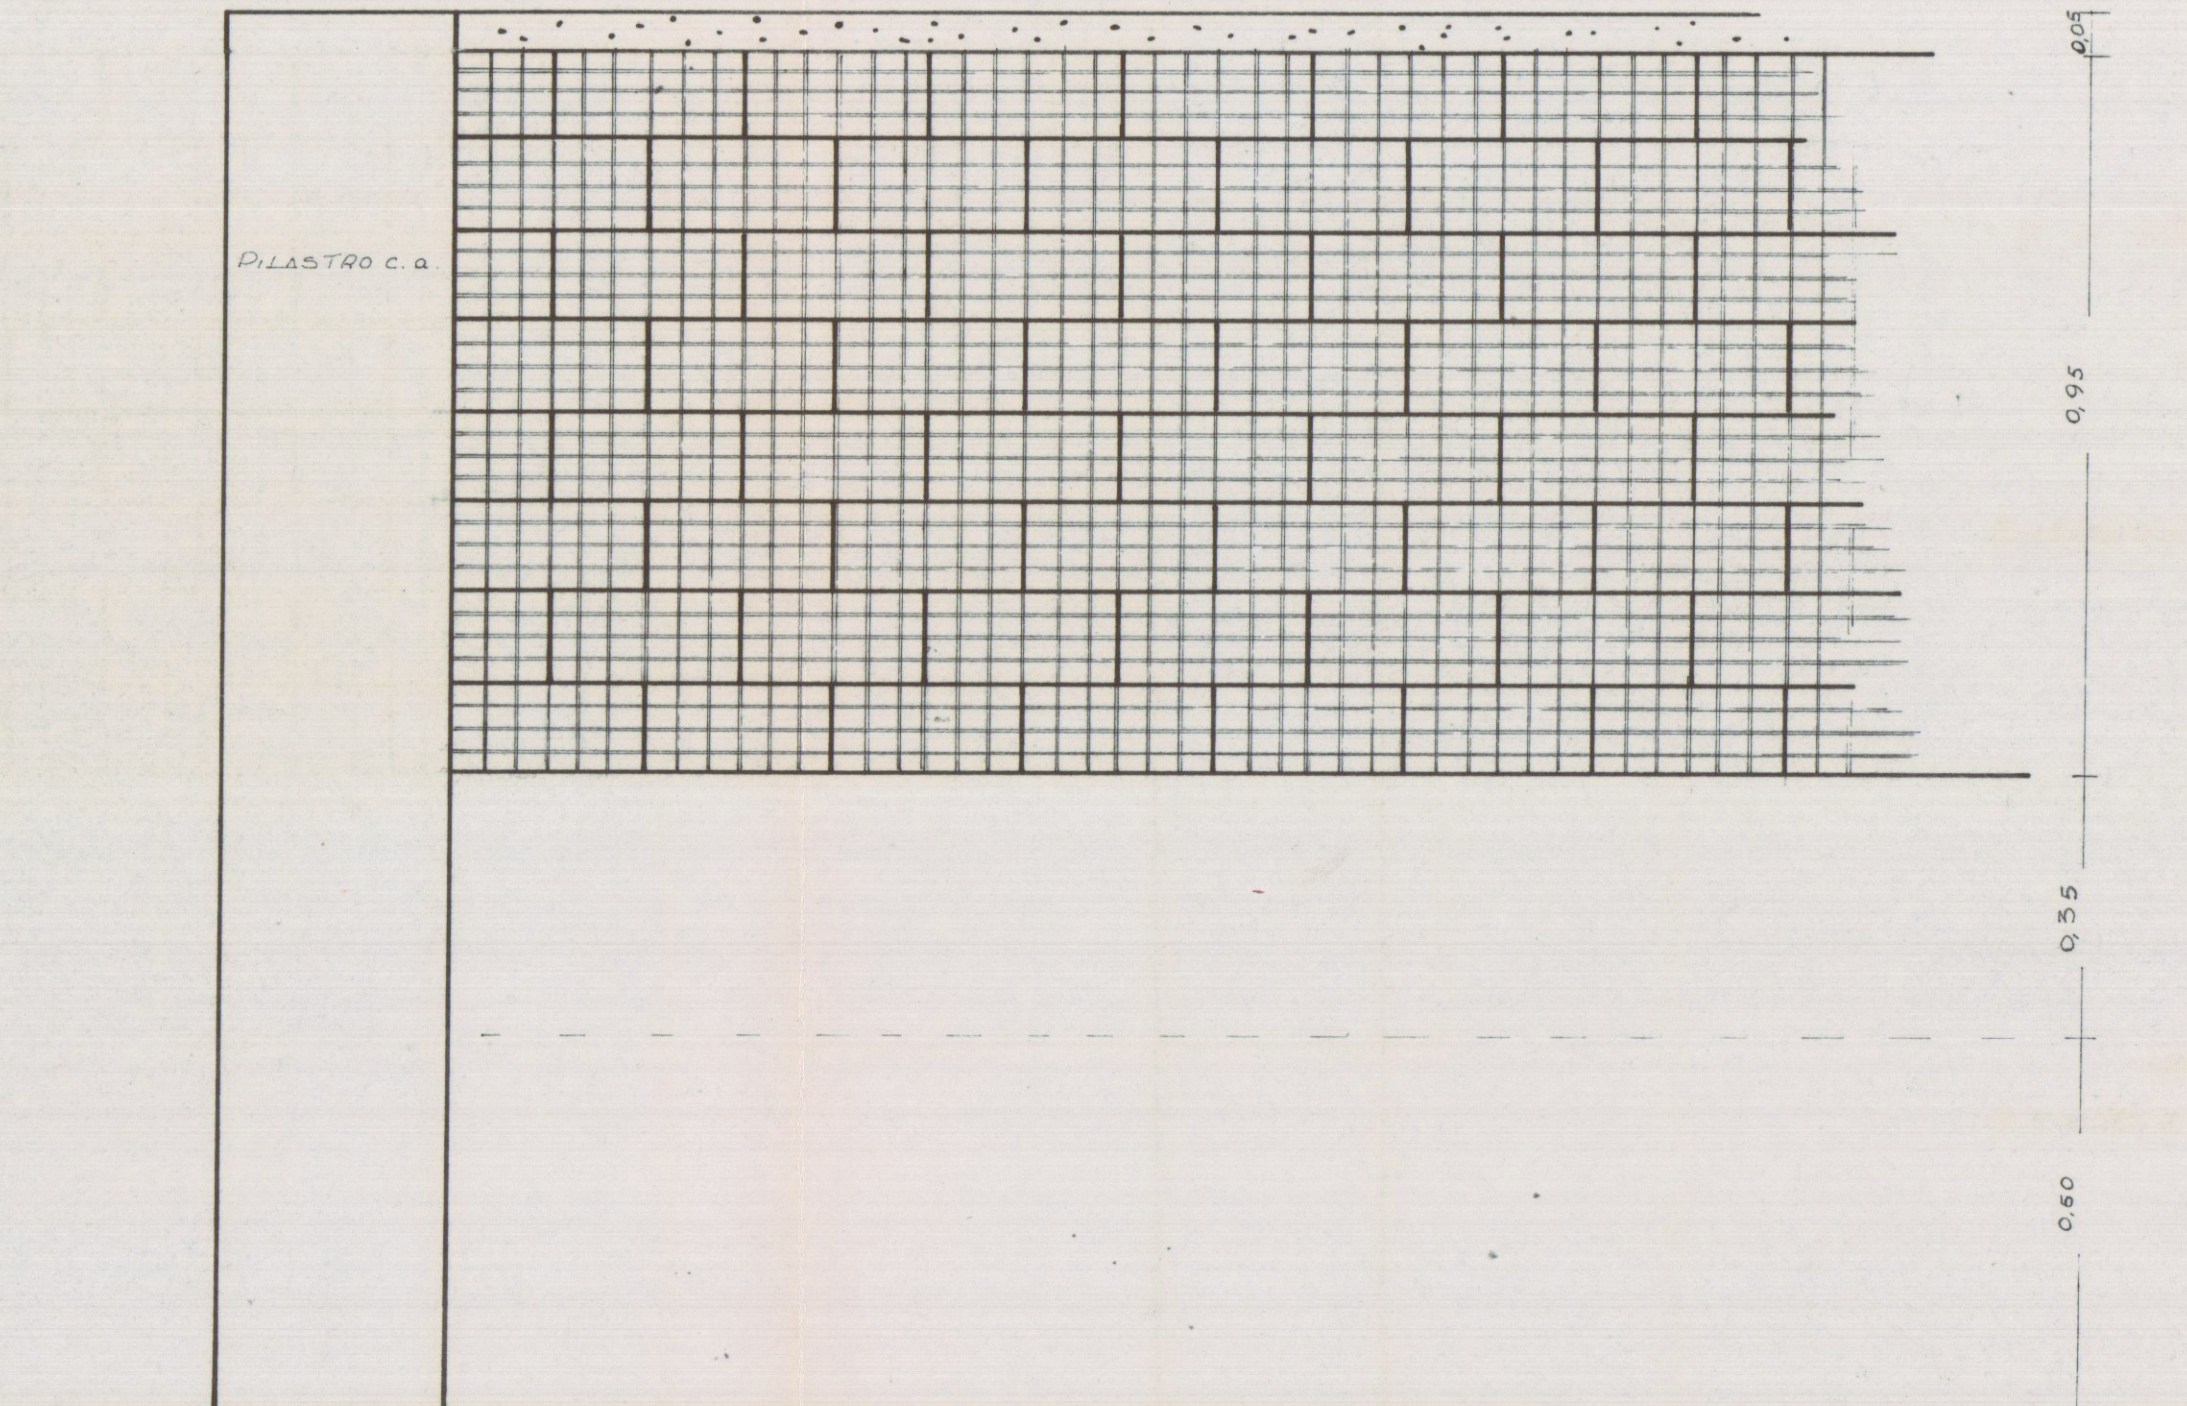

PARTICOLARI Scala 1:10


CORDOLO c.a.

MATTONI FORATI

MURD DINO

MURETO
E S I S T E N T E

PROSPETTO LATO MONTI

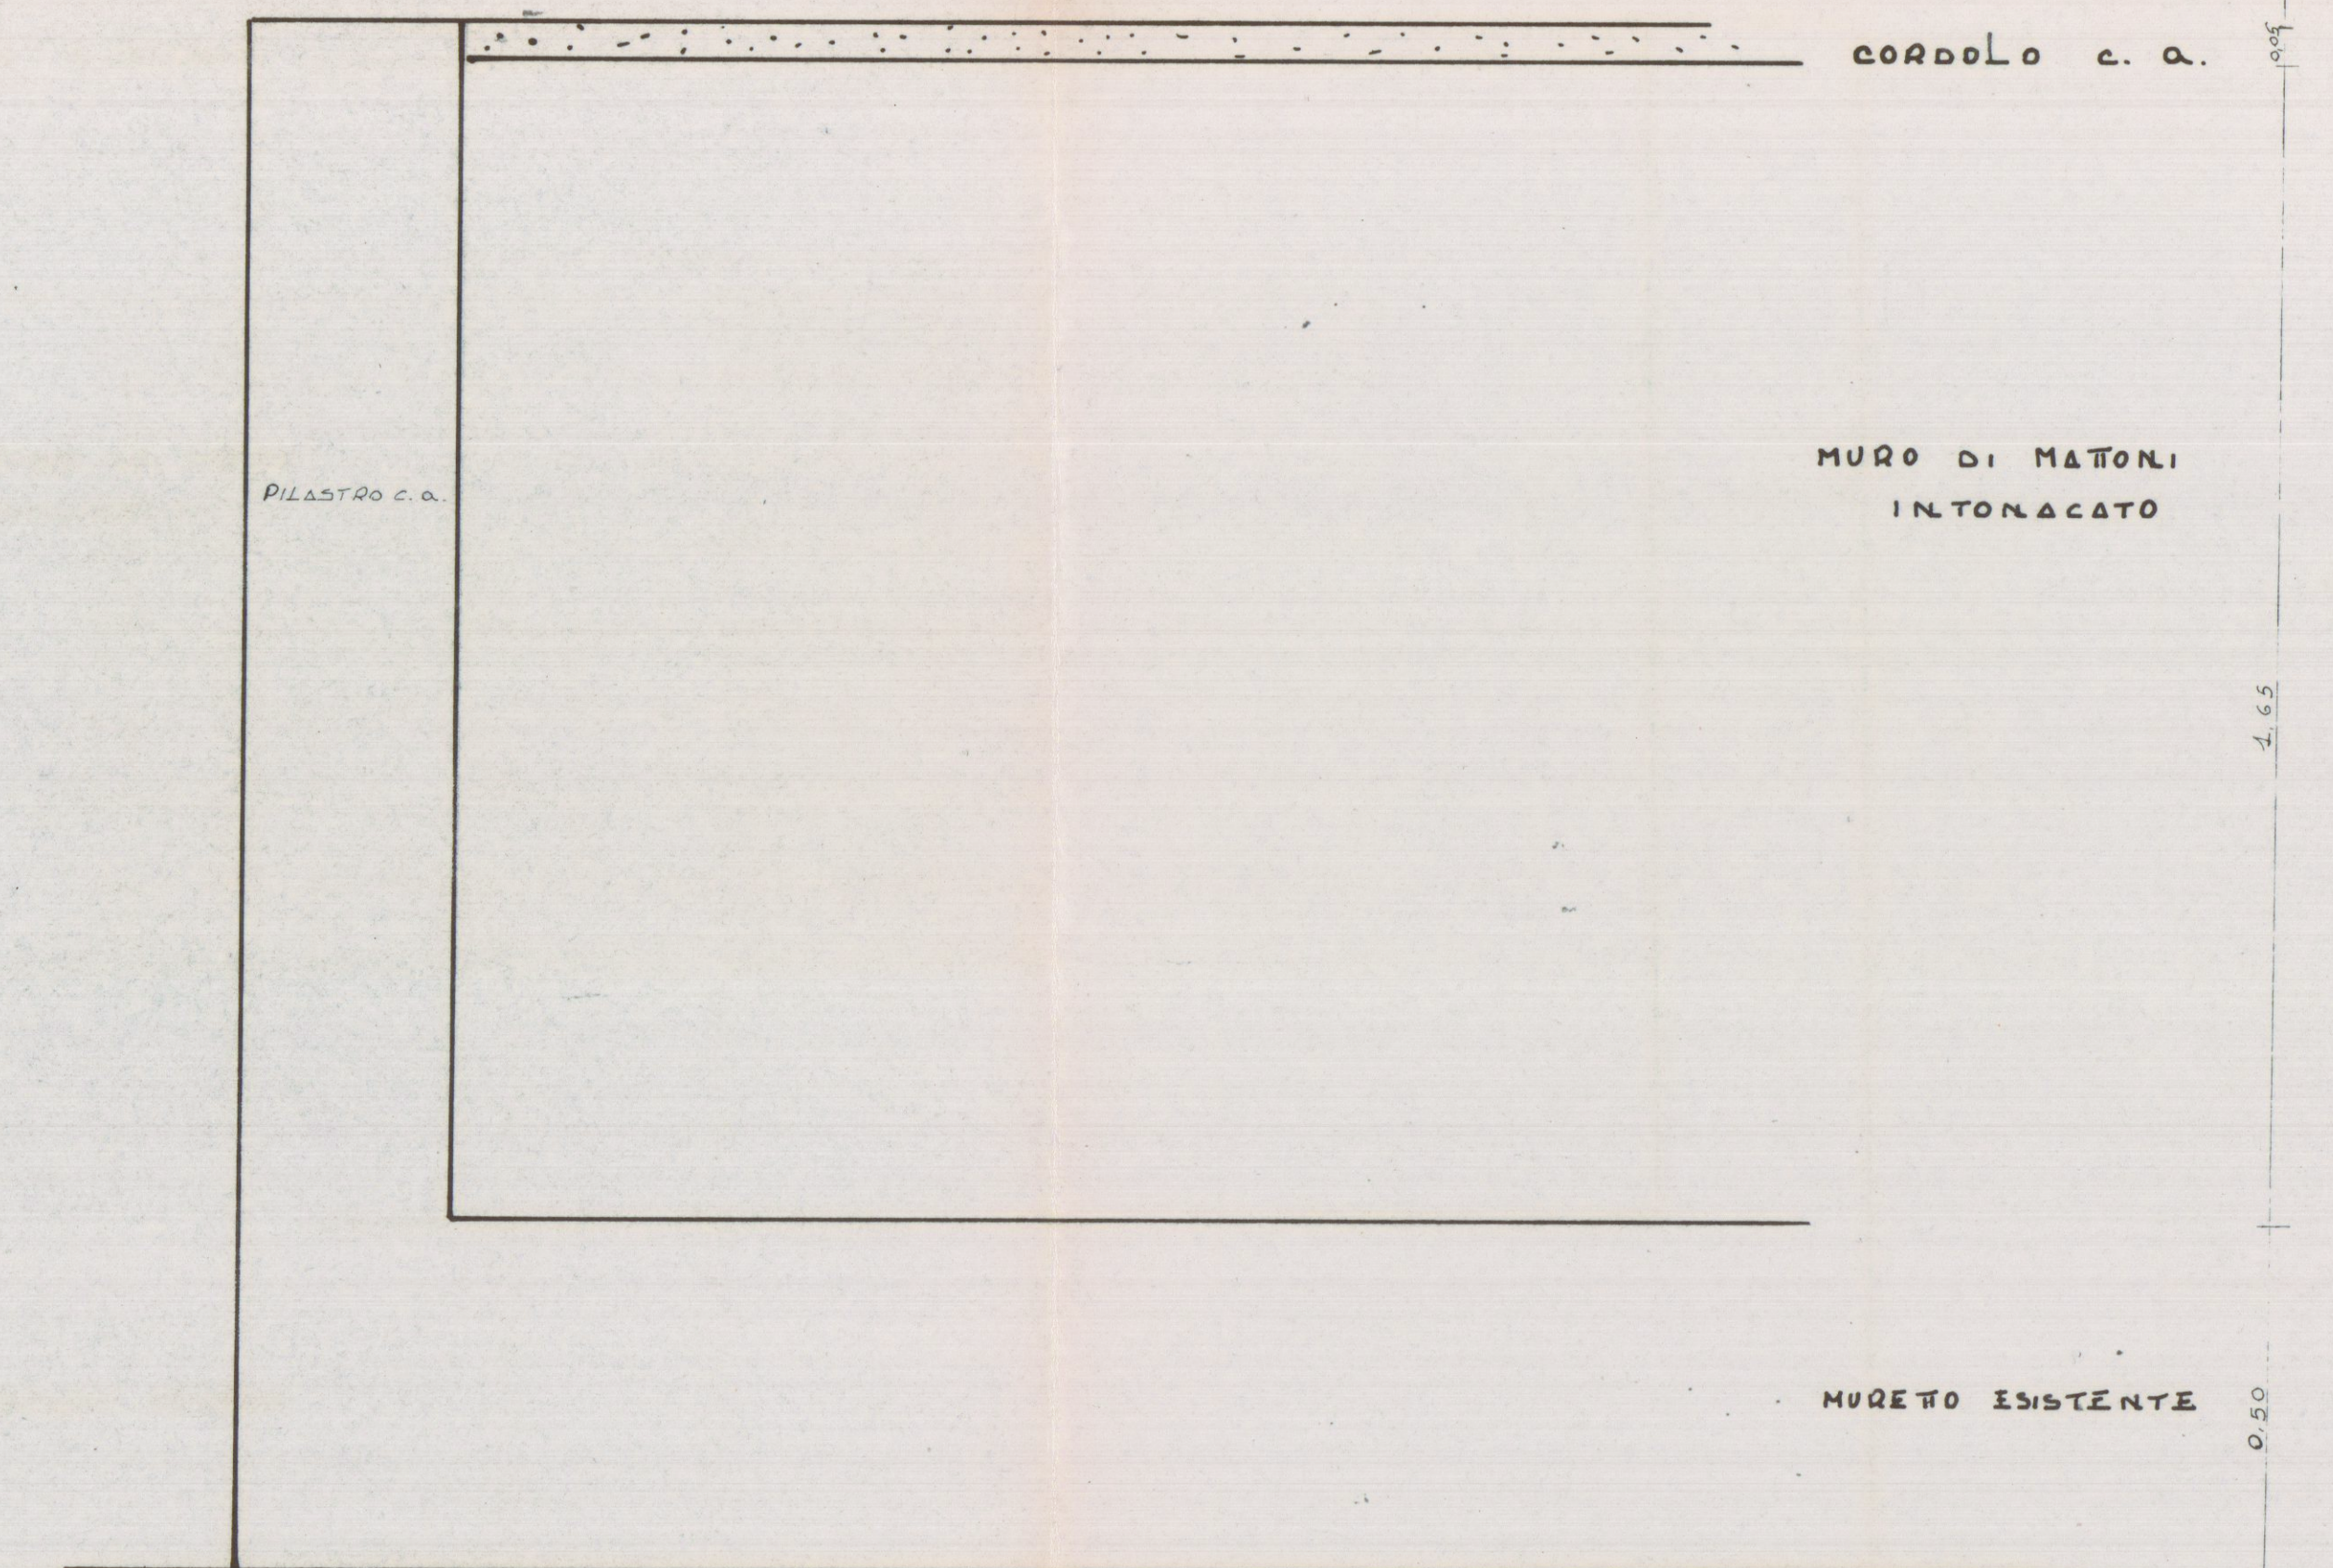

PARTICOLARE ANGOLO NORD - EST Scala 1:10