




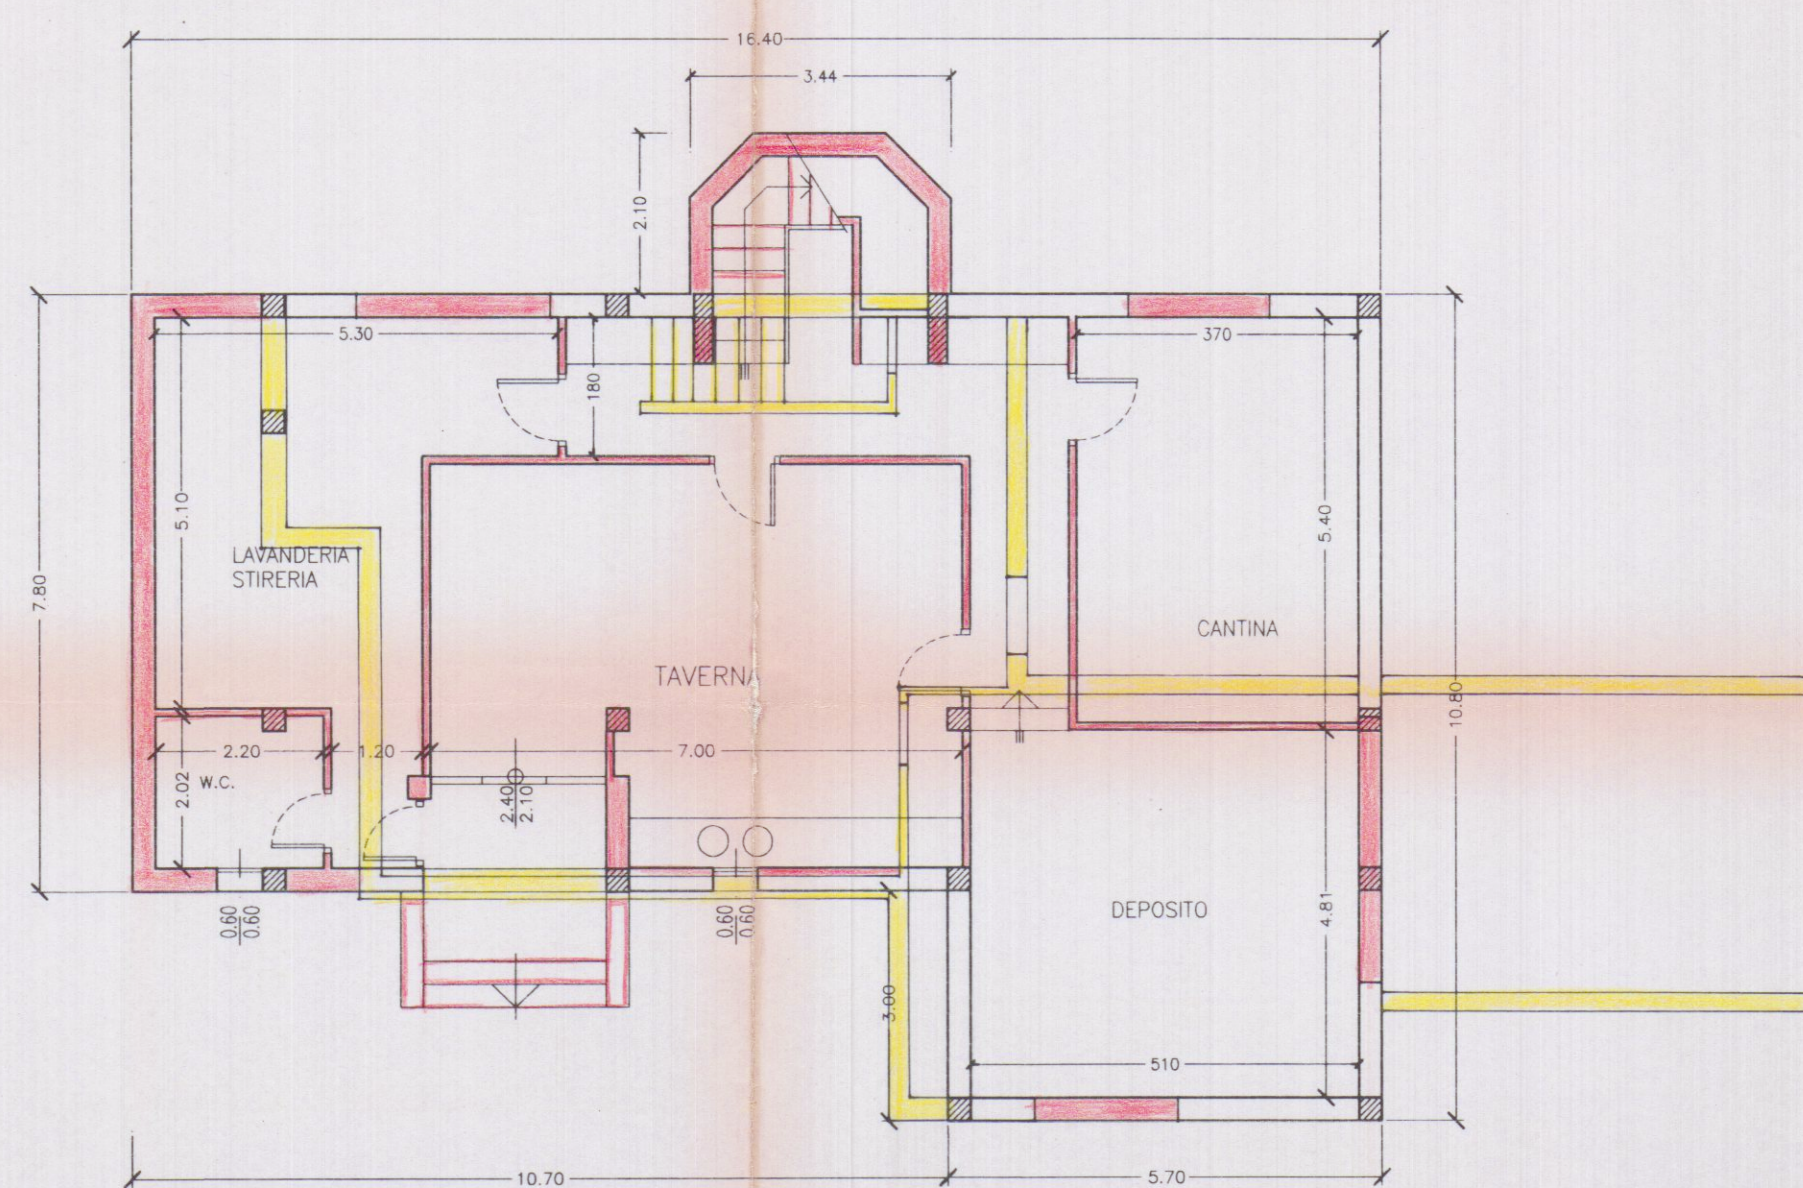

PIANO SEMINTERRATO

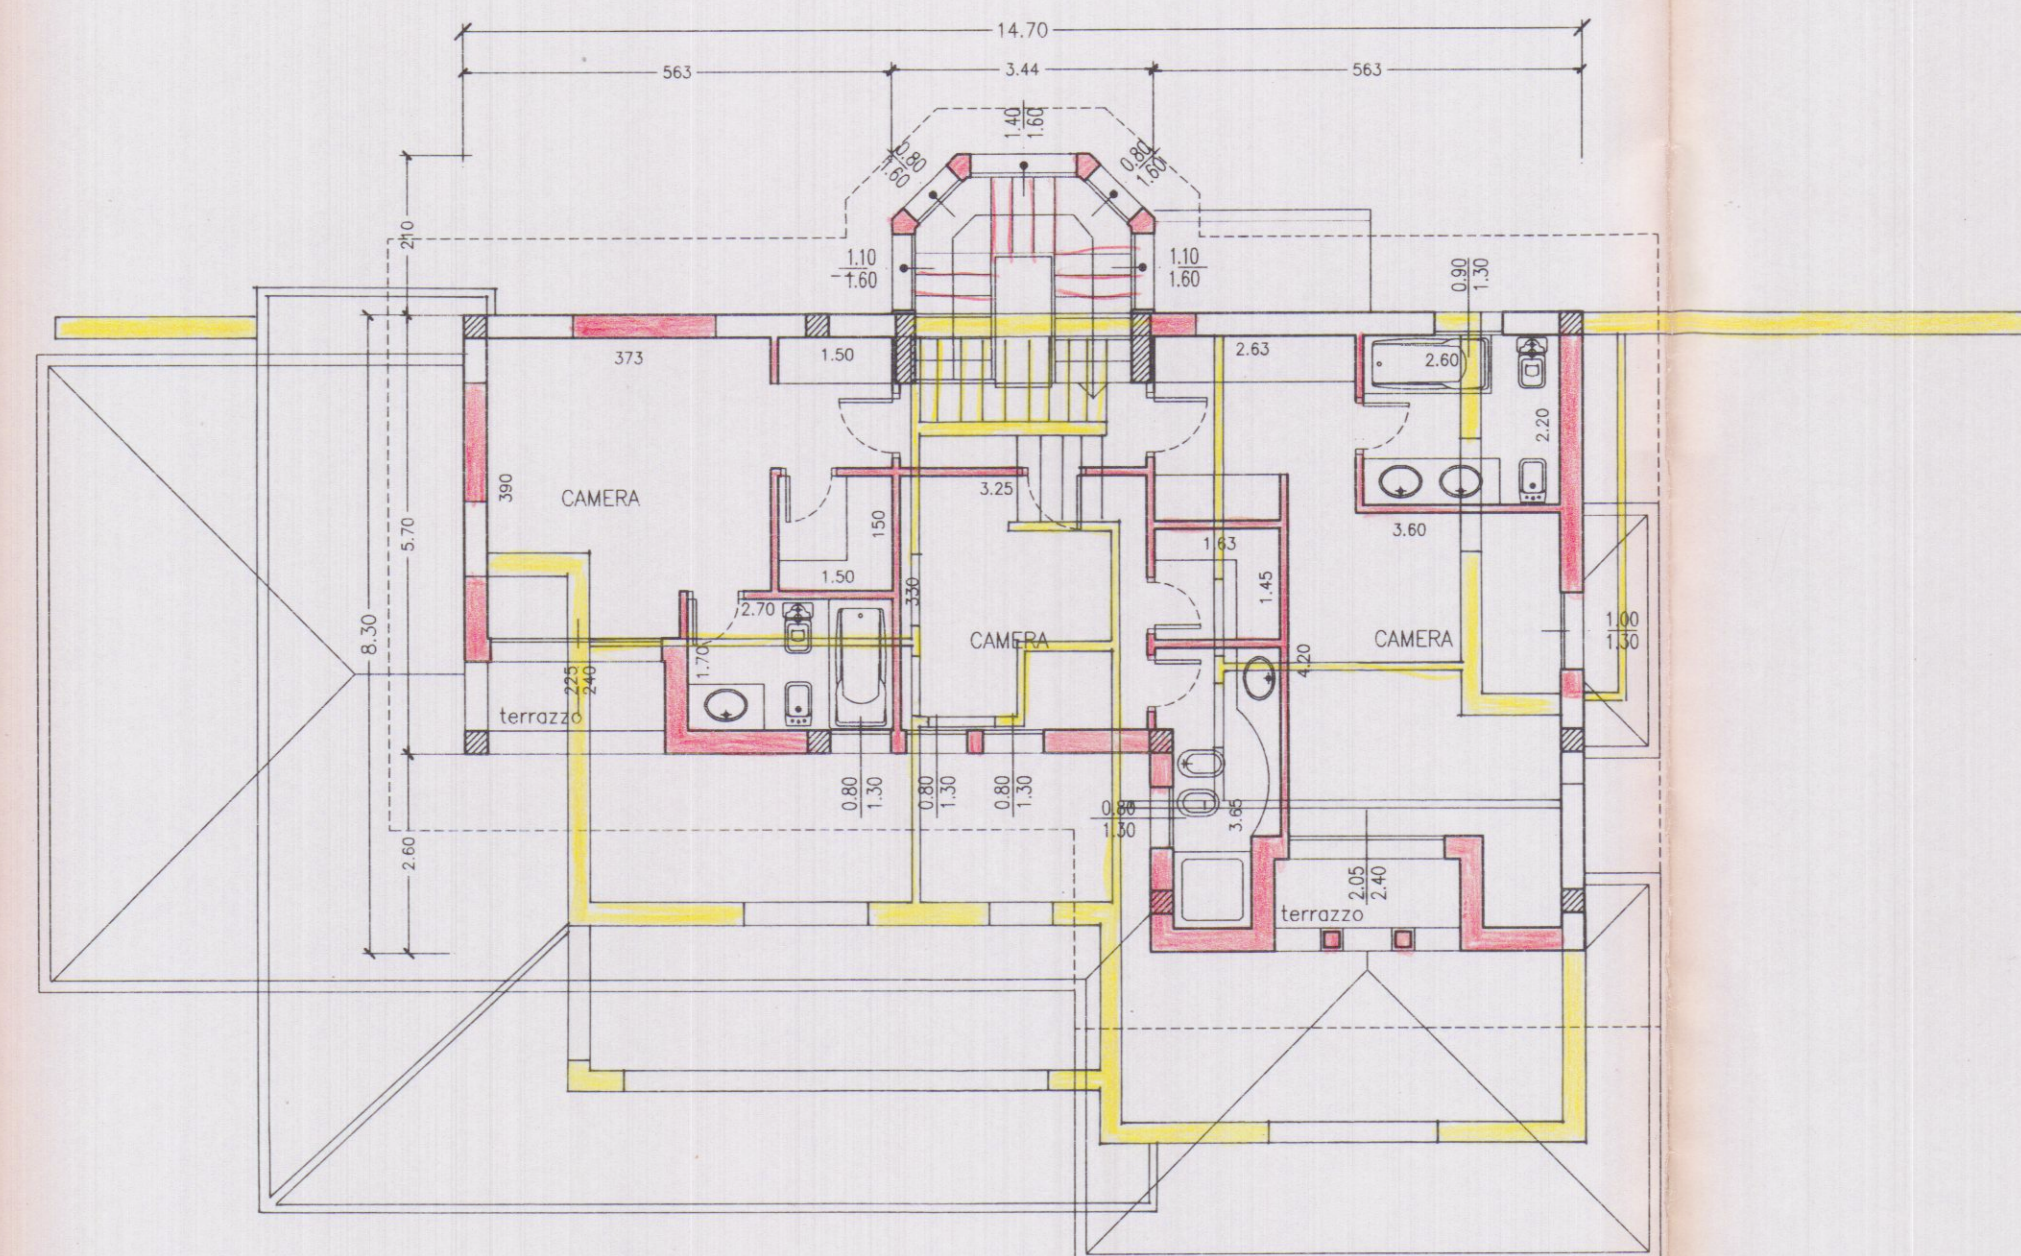

PIANO PRIMO

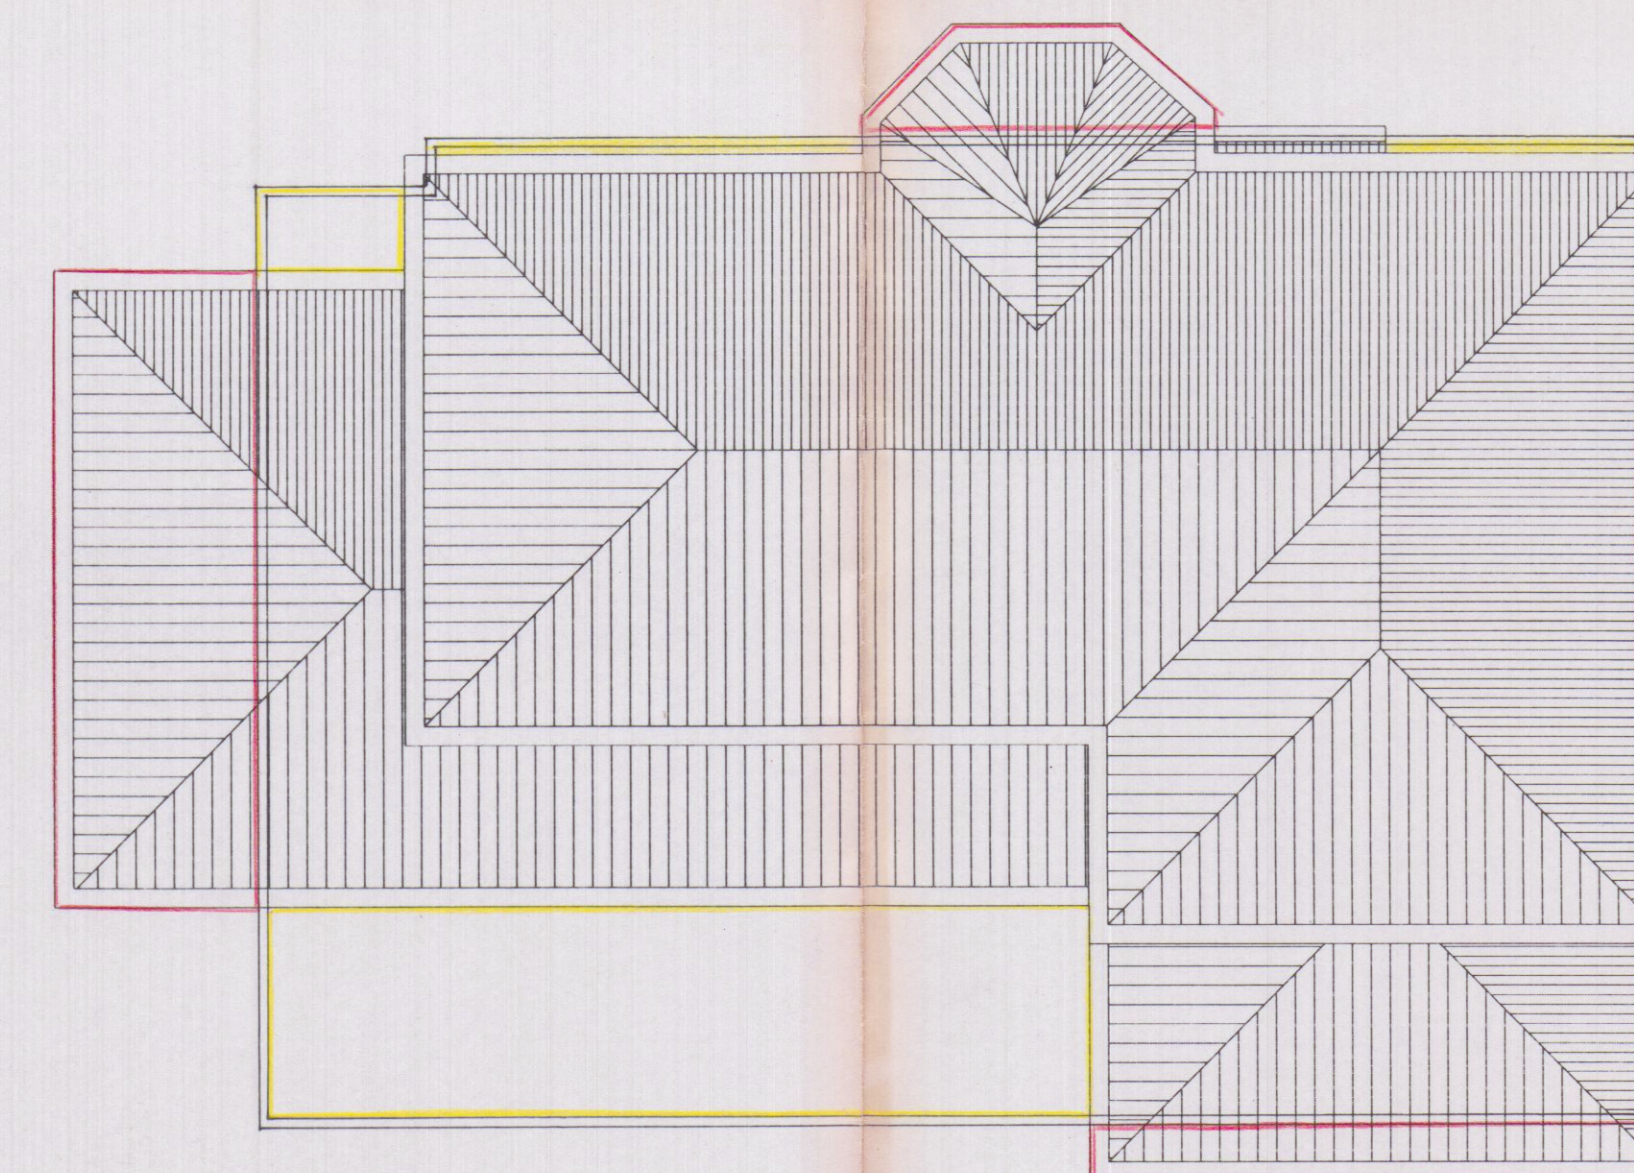

COPERTURE

STATO SOVRAPPOSTO

STUDIO TECNICO PROFESSIONALE GEOM. NARDINI F. TONINI G. VIA ROMA N.6 - 54033 CARRARA - TEL. 0585-72344				PROGETTISTA	
PROPRIETA:		PIER MARCO FONTANA			DIRETTORE DEI LAVORI
LAVORO:		Fabbricato di civile abitazione Variante alla C.E. n.7 del 01/09/95			PROPRIETARIO
TAVOLA:		PIANTE			TAV. N.
DATA	SCALA	N. D'ORDINE	RIFERIMENTO	DISEGNATA	SCHEDA
dicembre 96	1/2000 1/500 1/100				3s

*55/77/2/10
in data 17.07.96*