TAV. 1

COMUNE DI CARRARA
casa di civile abitazione.in.località
marina di carrara via cadorna.n.
proprietari eredi VINCENZINA ~~ORLANDI FAGGIONI~~
progettisti Dott. Arch. GILDO NICOLI MARINA DI CARRARA FONTANILI GIOVANNI

PIANTE.PROSPETTI.SEZIONI.CALCOLI PLANIVOLUMETRICI.

20 AGO. 1978

B

MARCA DA BOLLO LIRE 150
MARCA DA BOLLO LIRE 150

APPROVATO
1 AGO. 1980
CONTROLLATO
IL TECNICO

REGIONE TOSCANA
Dipartimento Assetto del Territorio
VISTO: In relazione alla delibera della Giunta Regionale n° 8950 del 25-10-78 riguardante il nulla osta ai sensi della legge n° 1497 del 29.6.1939.
L'ASSESSORE AI BENI AMBIENTALI
(Lino Federigi)

Approvato dal Sindaco alle condizioni ... permesso di costruzione n° 230 del 1 AGO. 1980
L'ING. CAPO

U.R.T. A - UFFICIO

PLANIMETRIA SCALA 1:1000
FOG 104. SEZ MAPP. 440.471

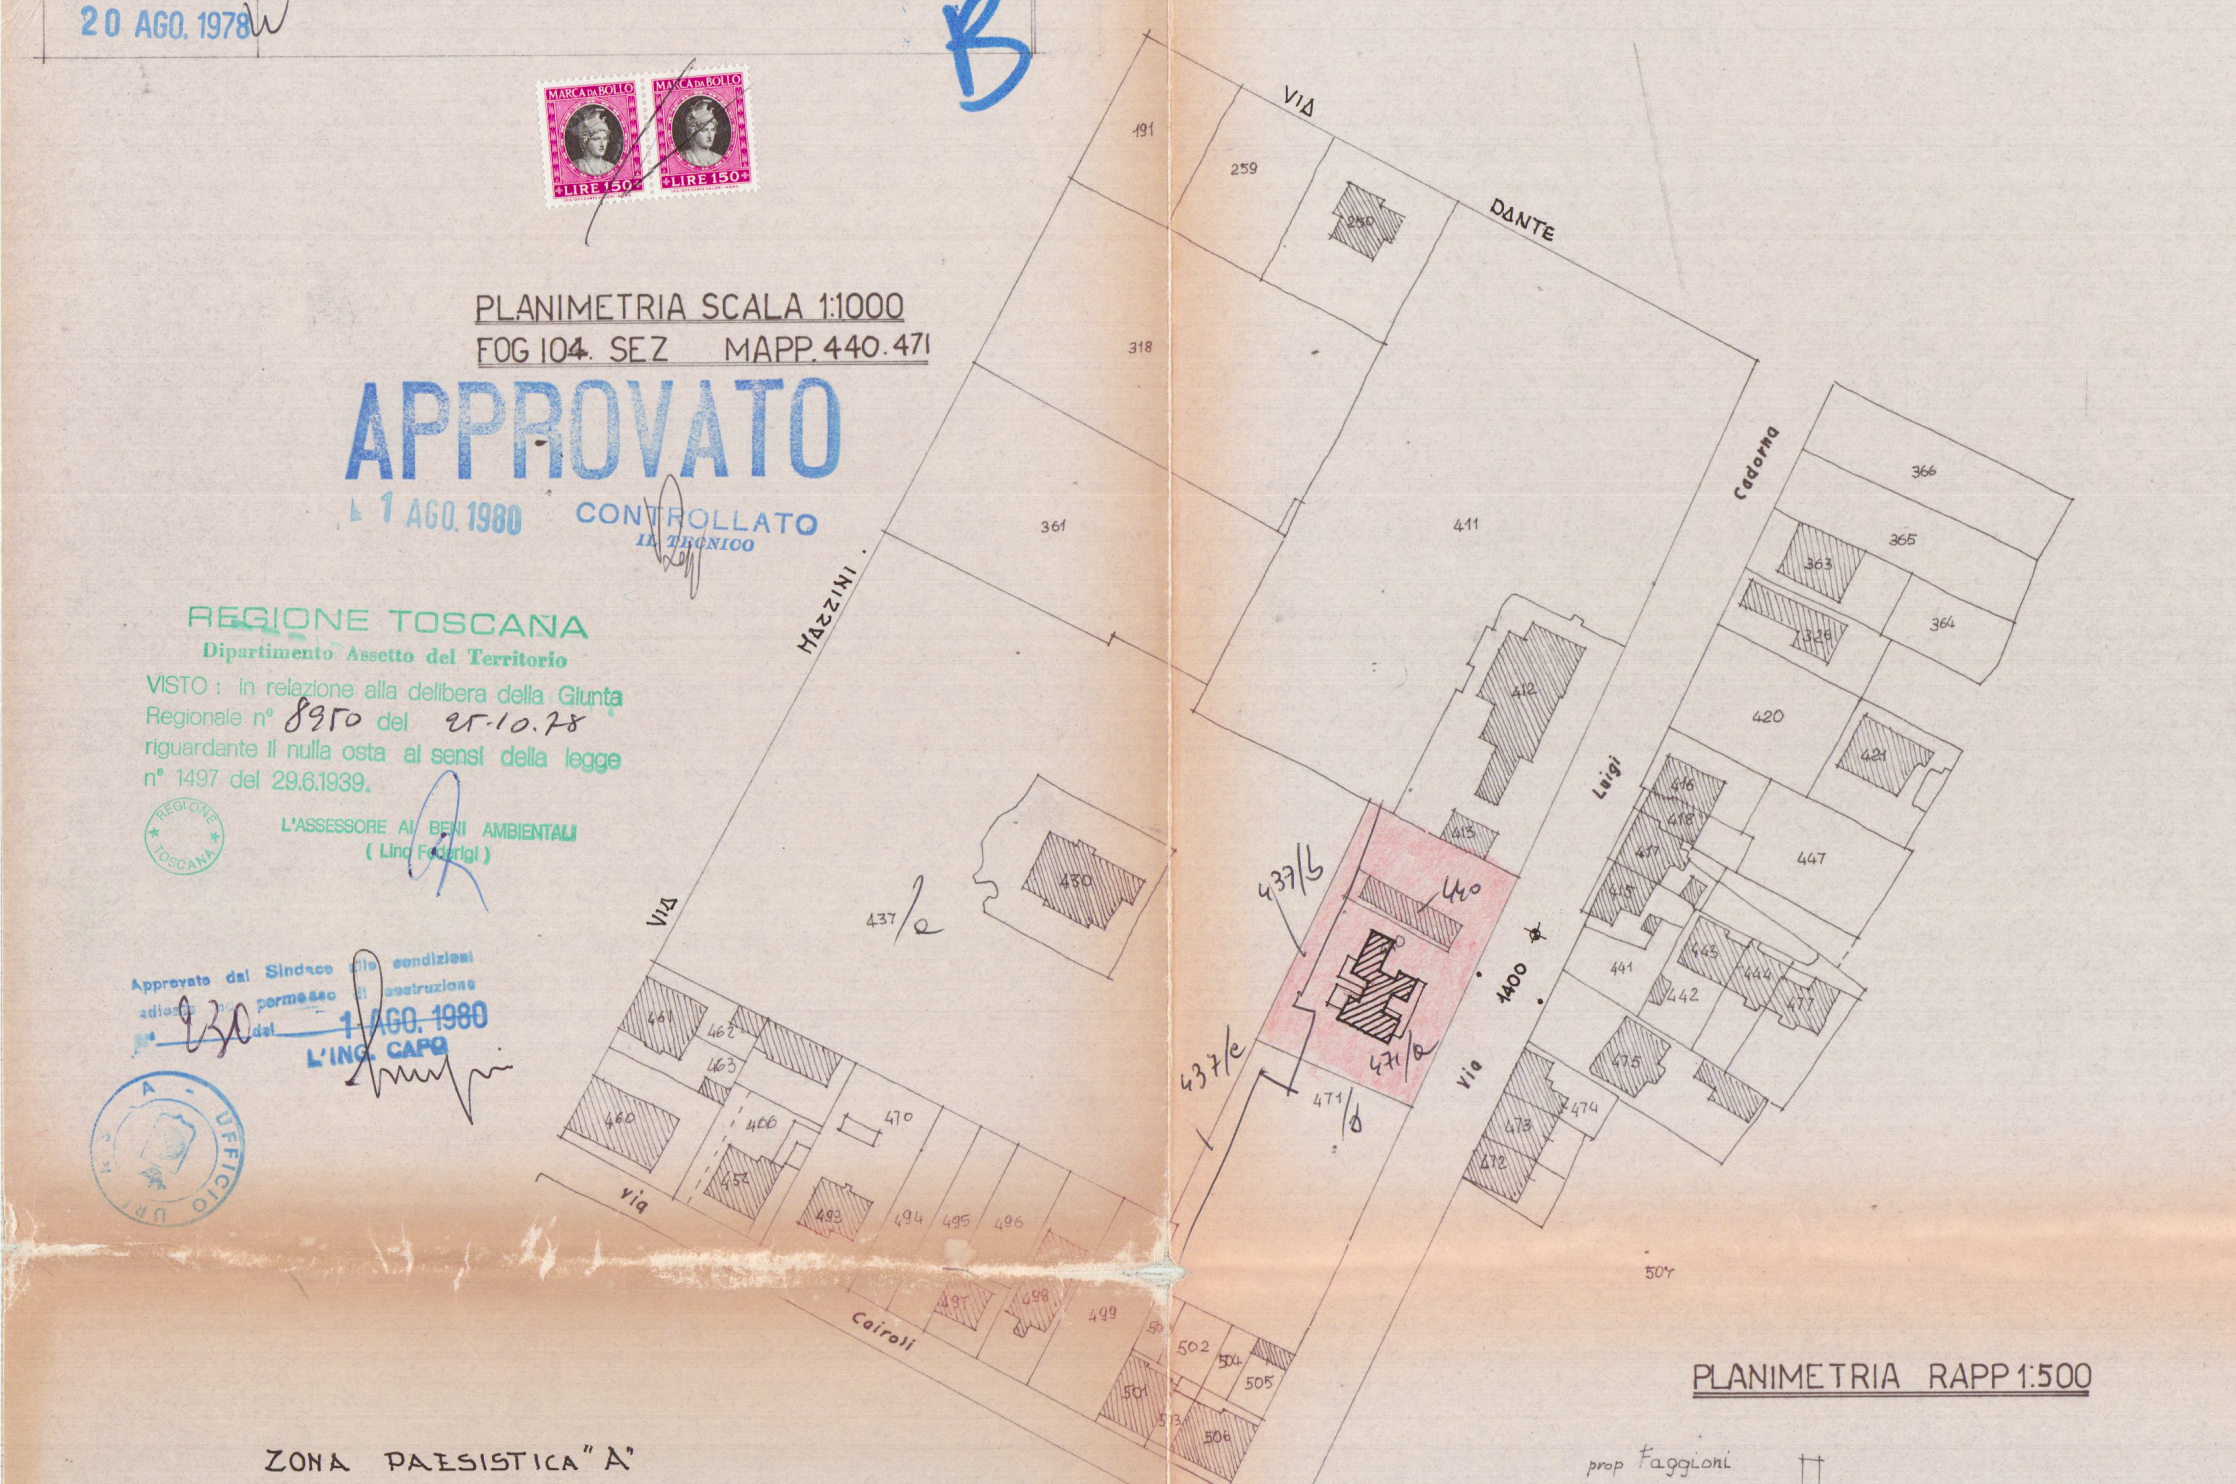

ZONA PAESISTICA "A"
ALTEZZA m. 7.50
DIST. conf. m.10.00
RAPP. COPERTURA 1/12
PIANI 2

PLANIMETRIA RAPP 1:500

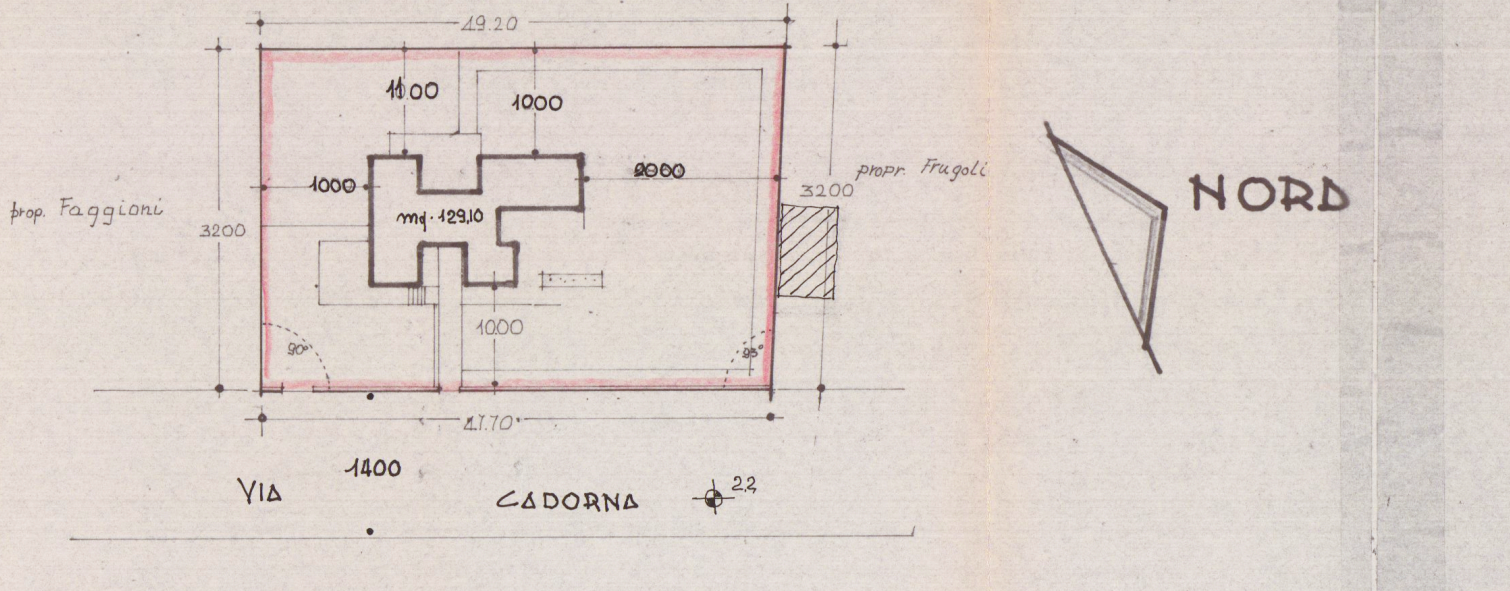

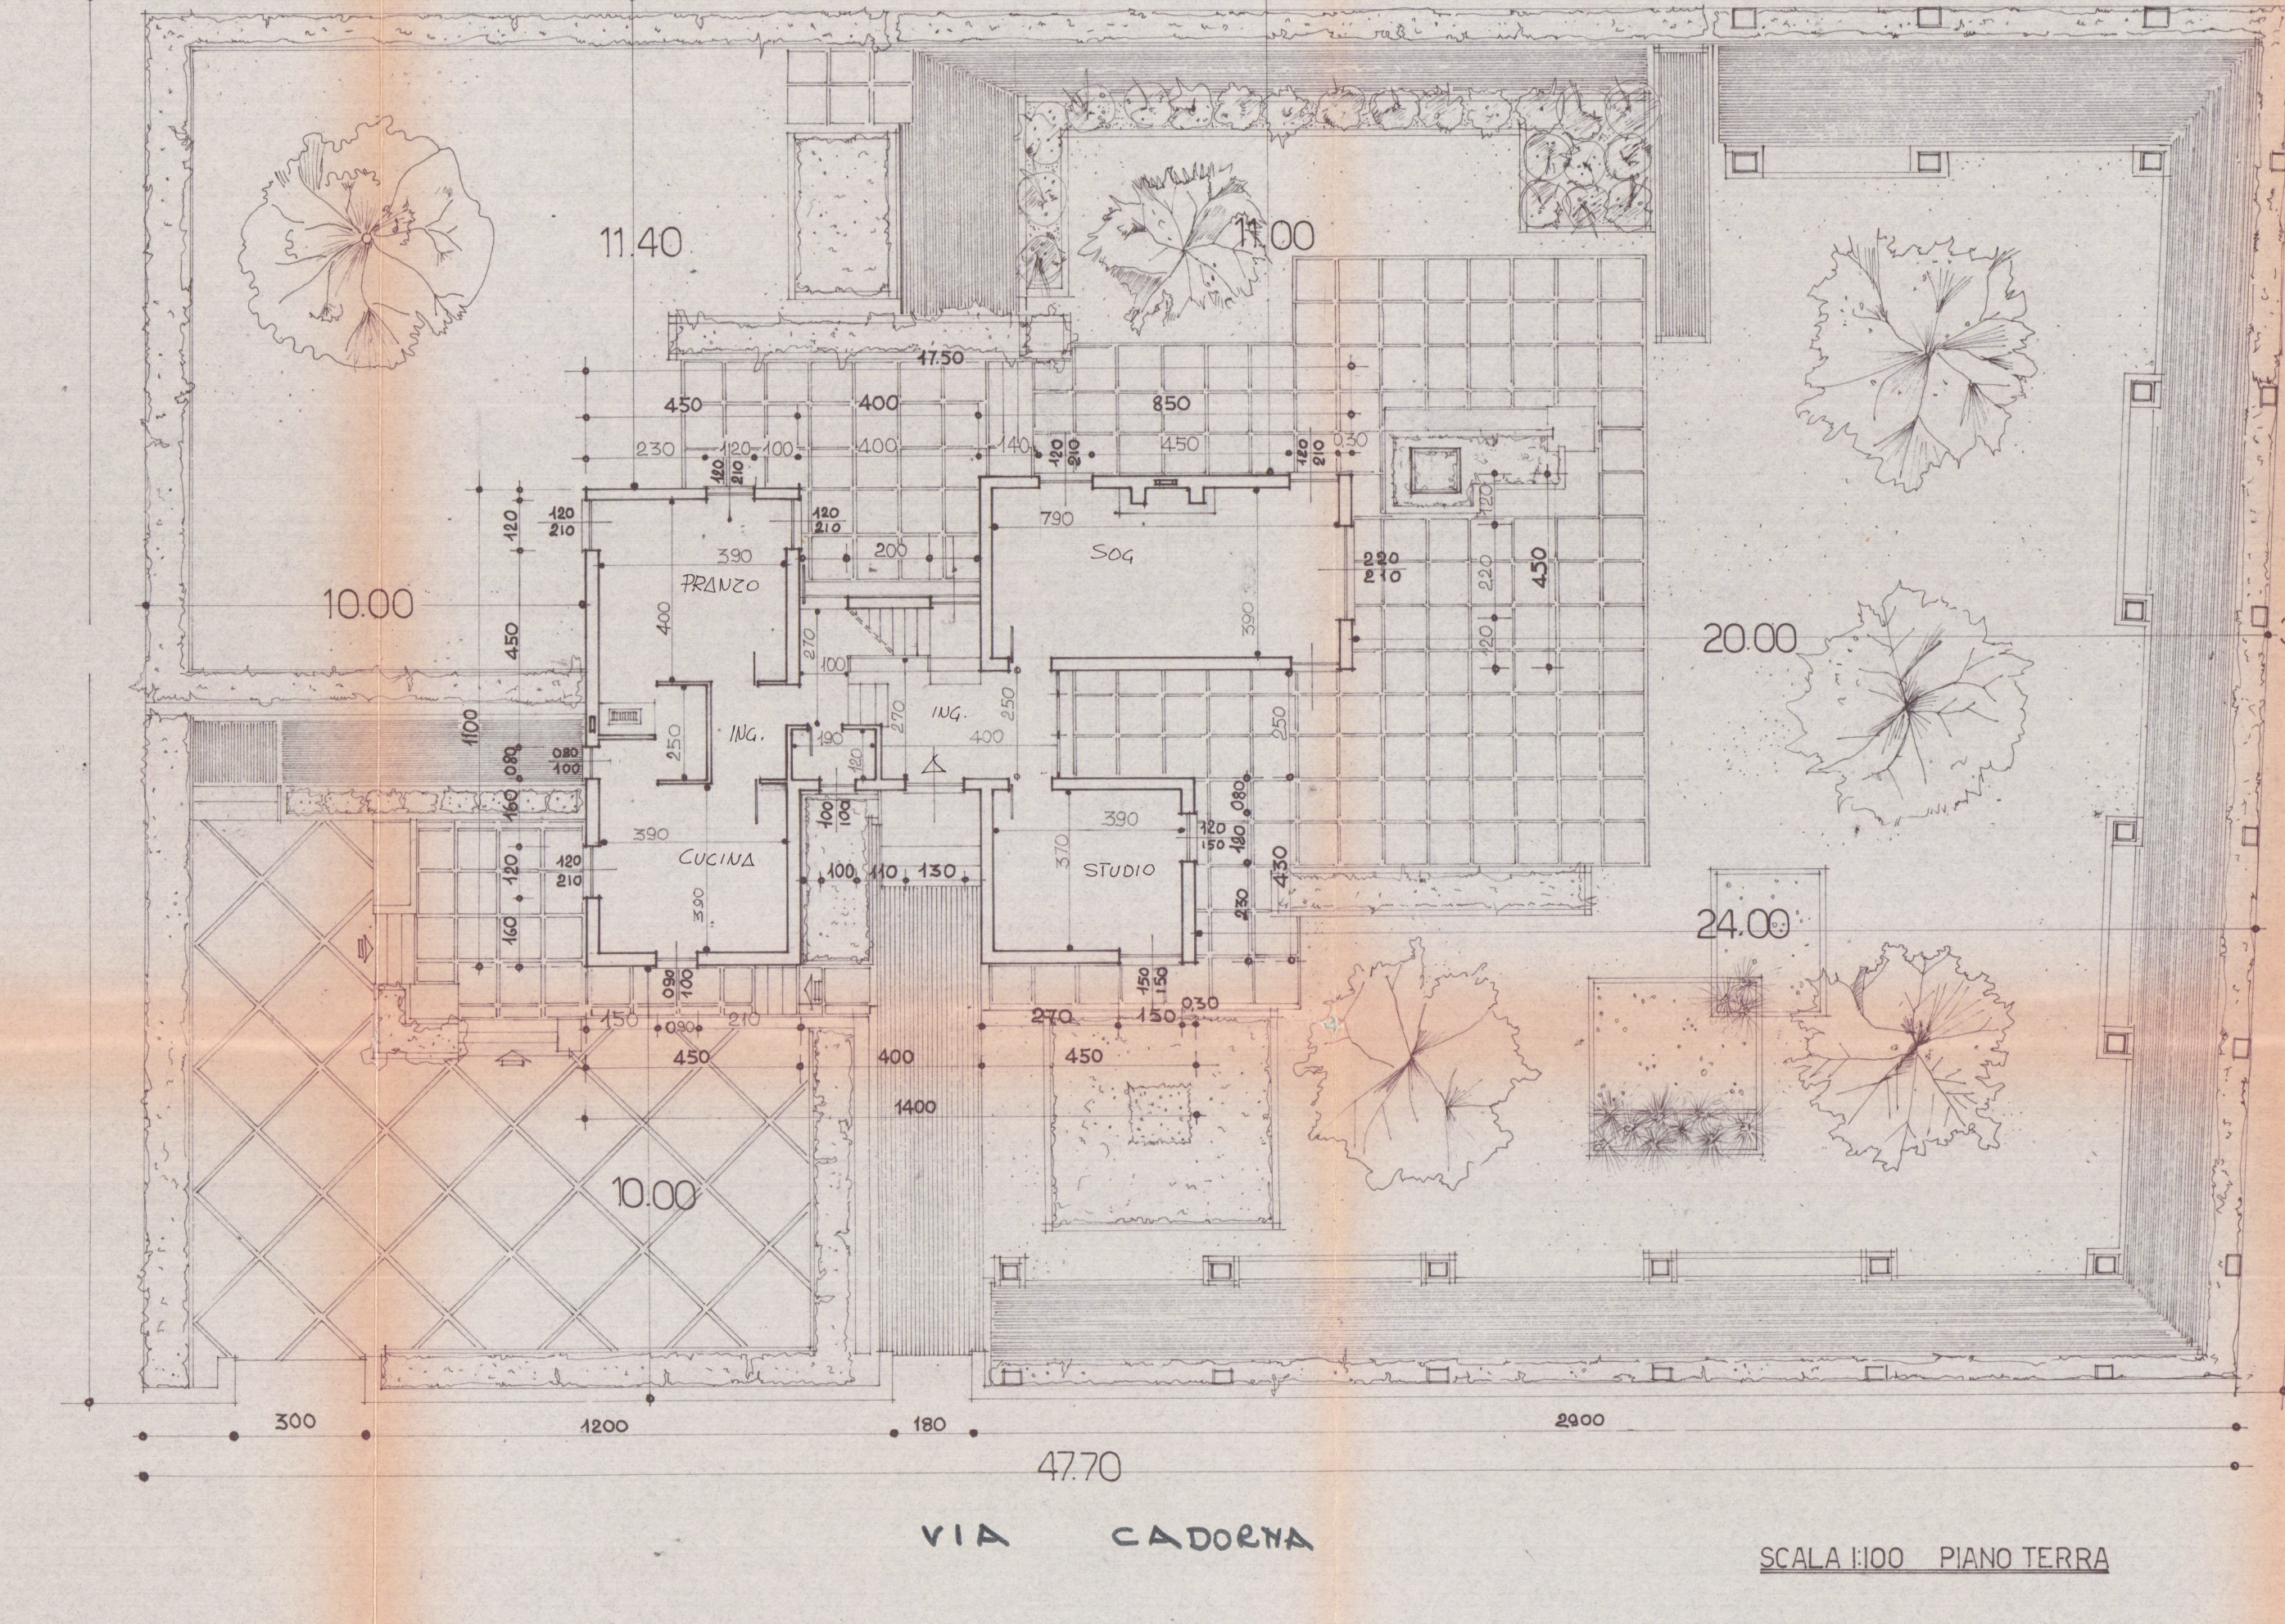

SCALA 1:100 PIANO TERRA

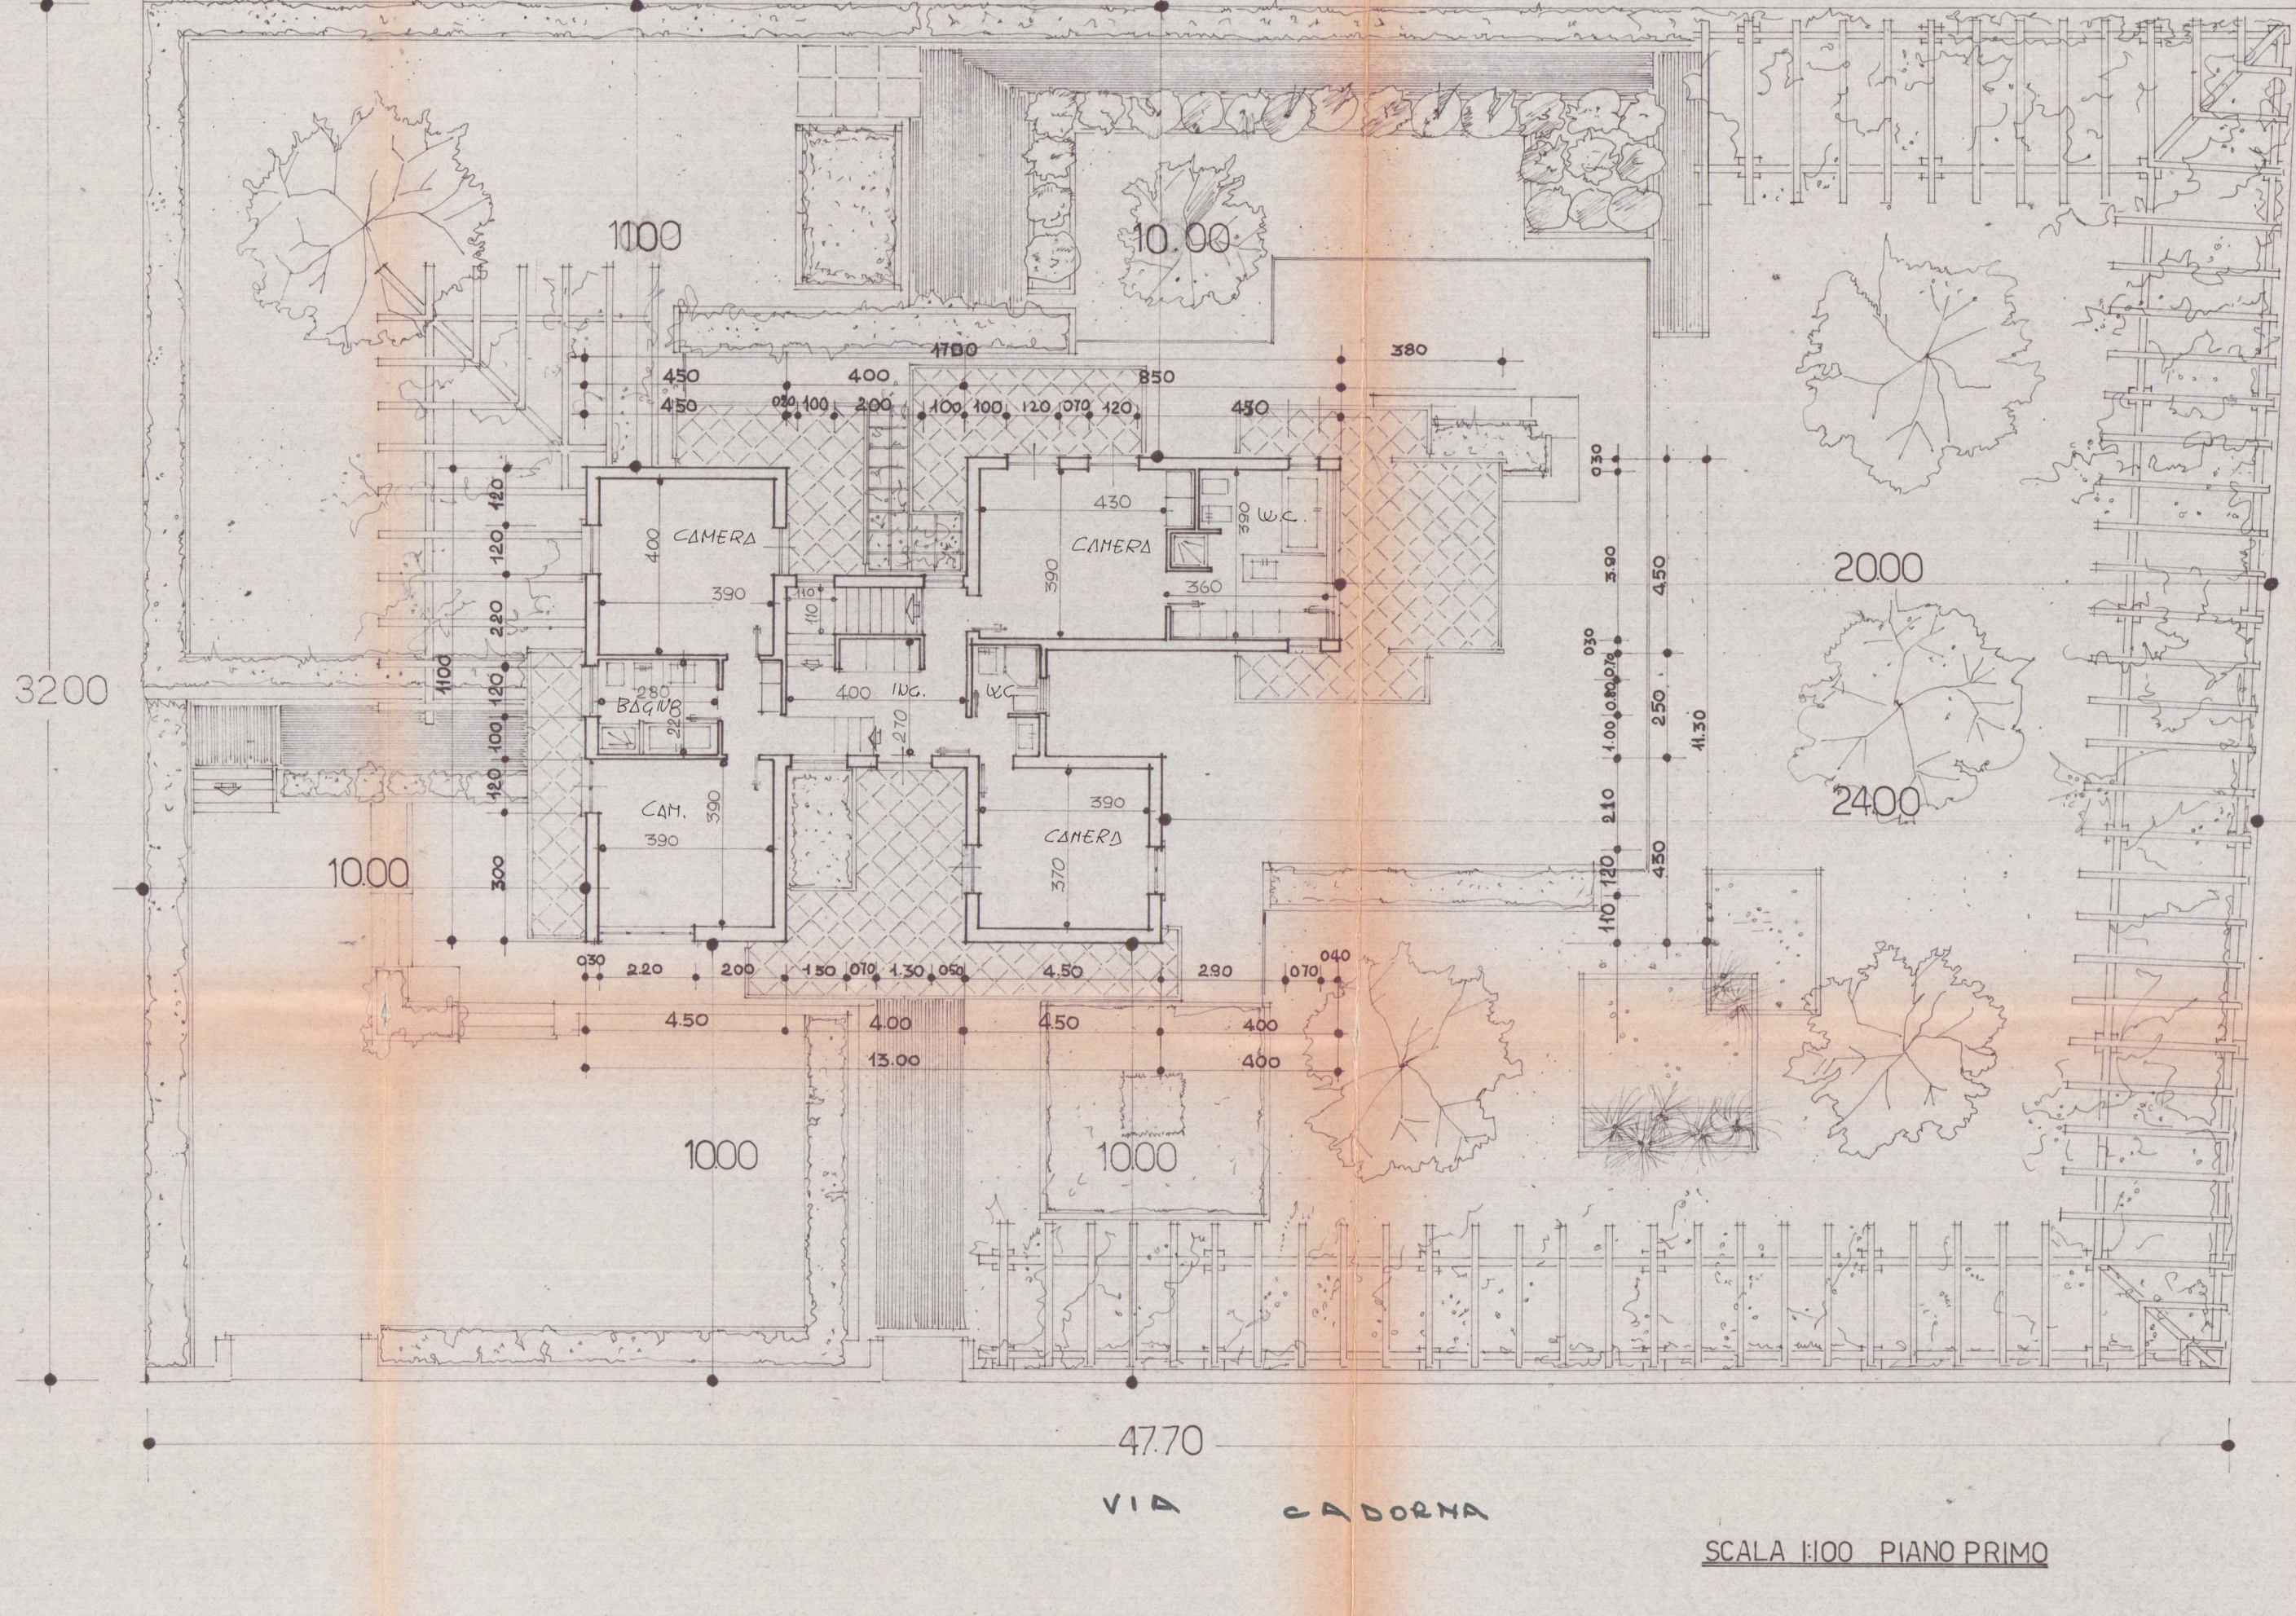

SCALA 1:100 PIANO PRIMO

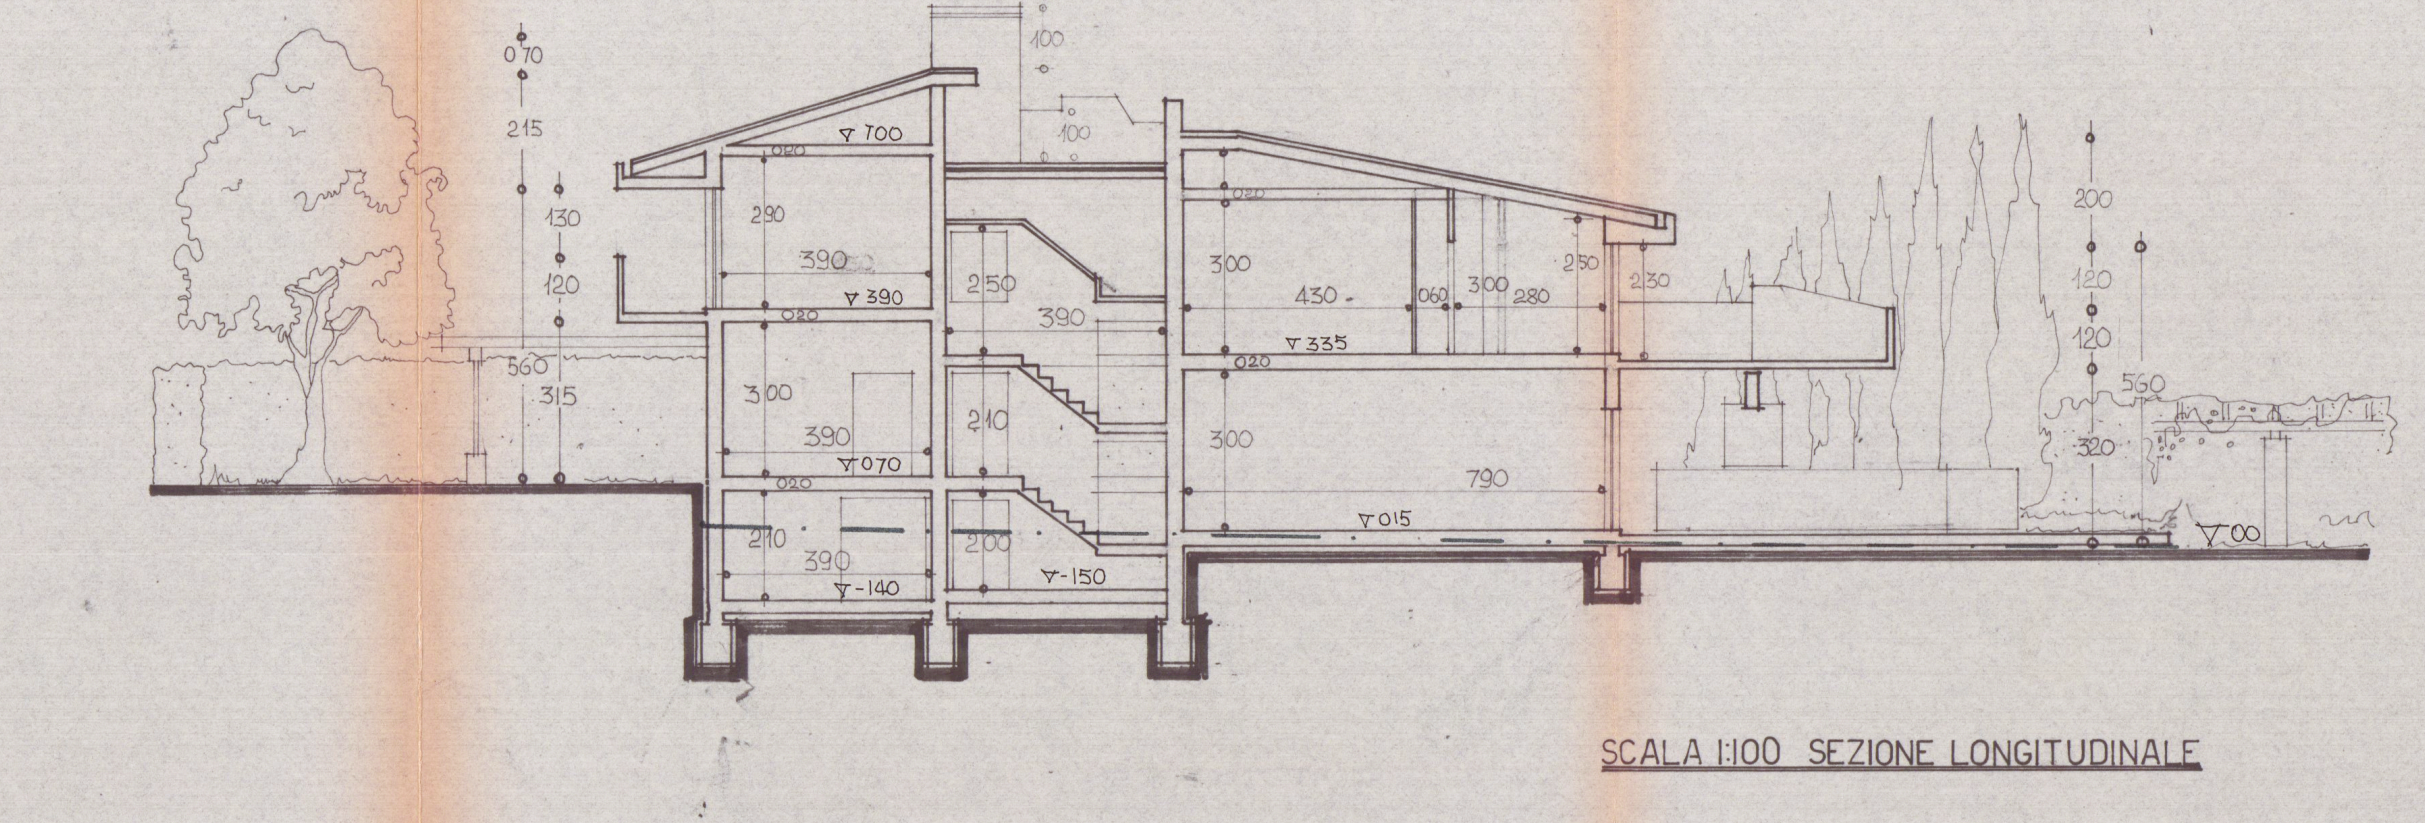

SCALA 1:100 SEZIONE LONGITUDINALE

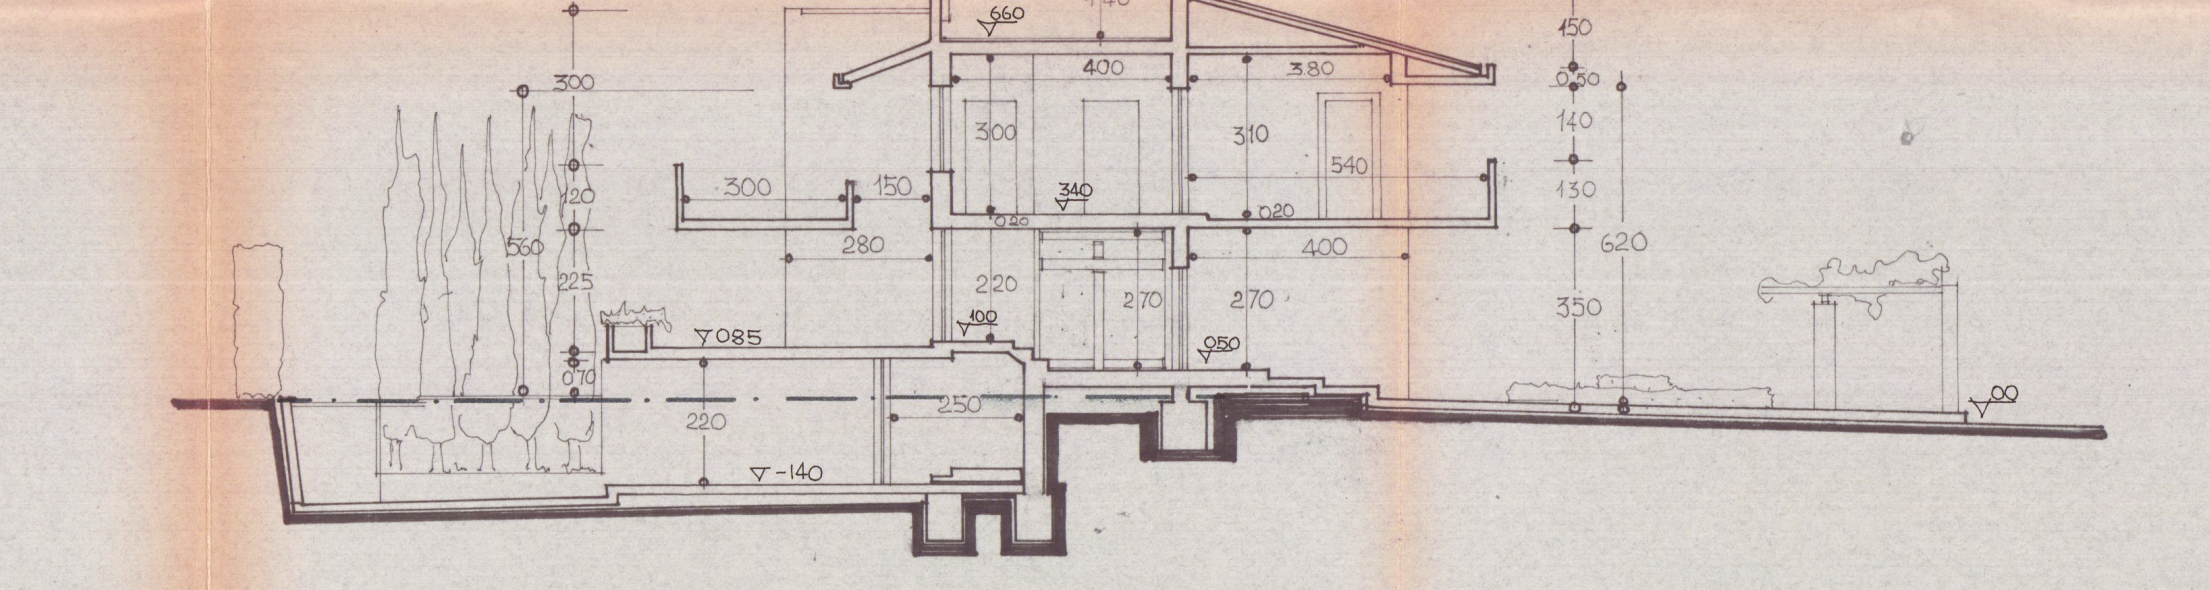

SCALA 1:100 SEZIONE TRASVERSALE

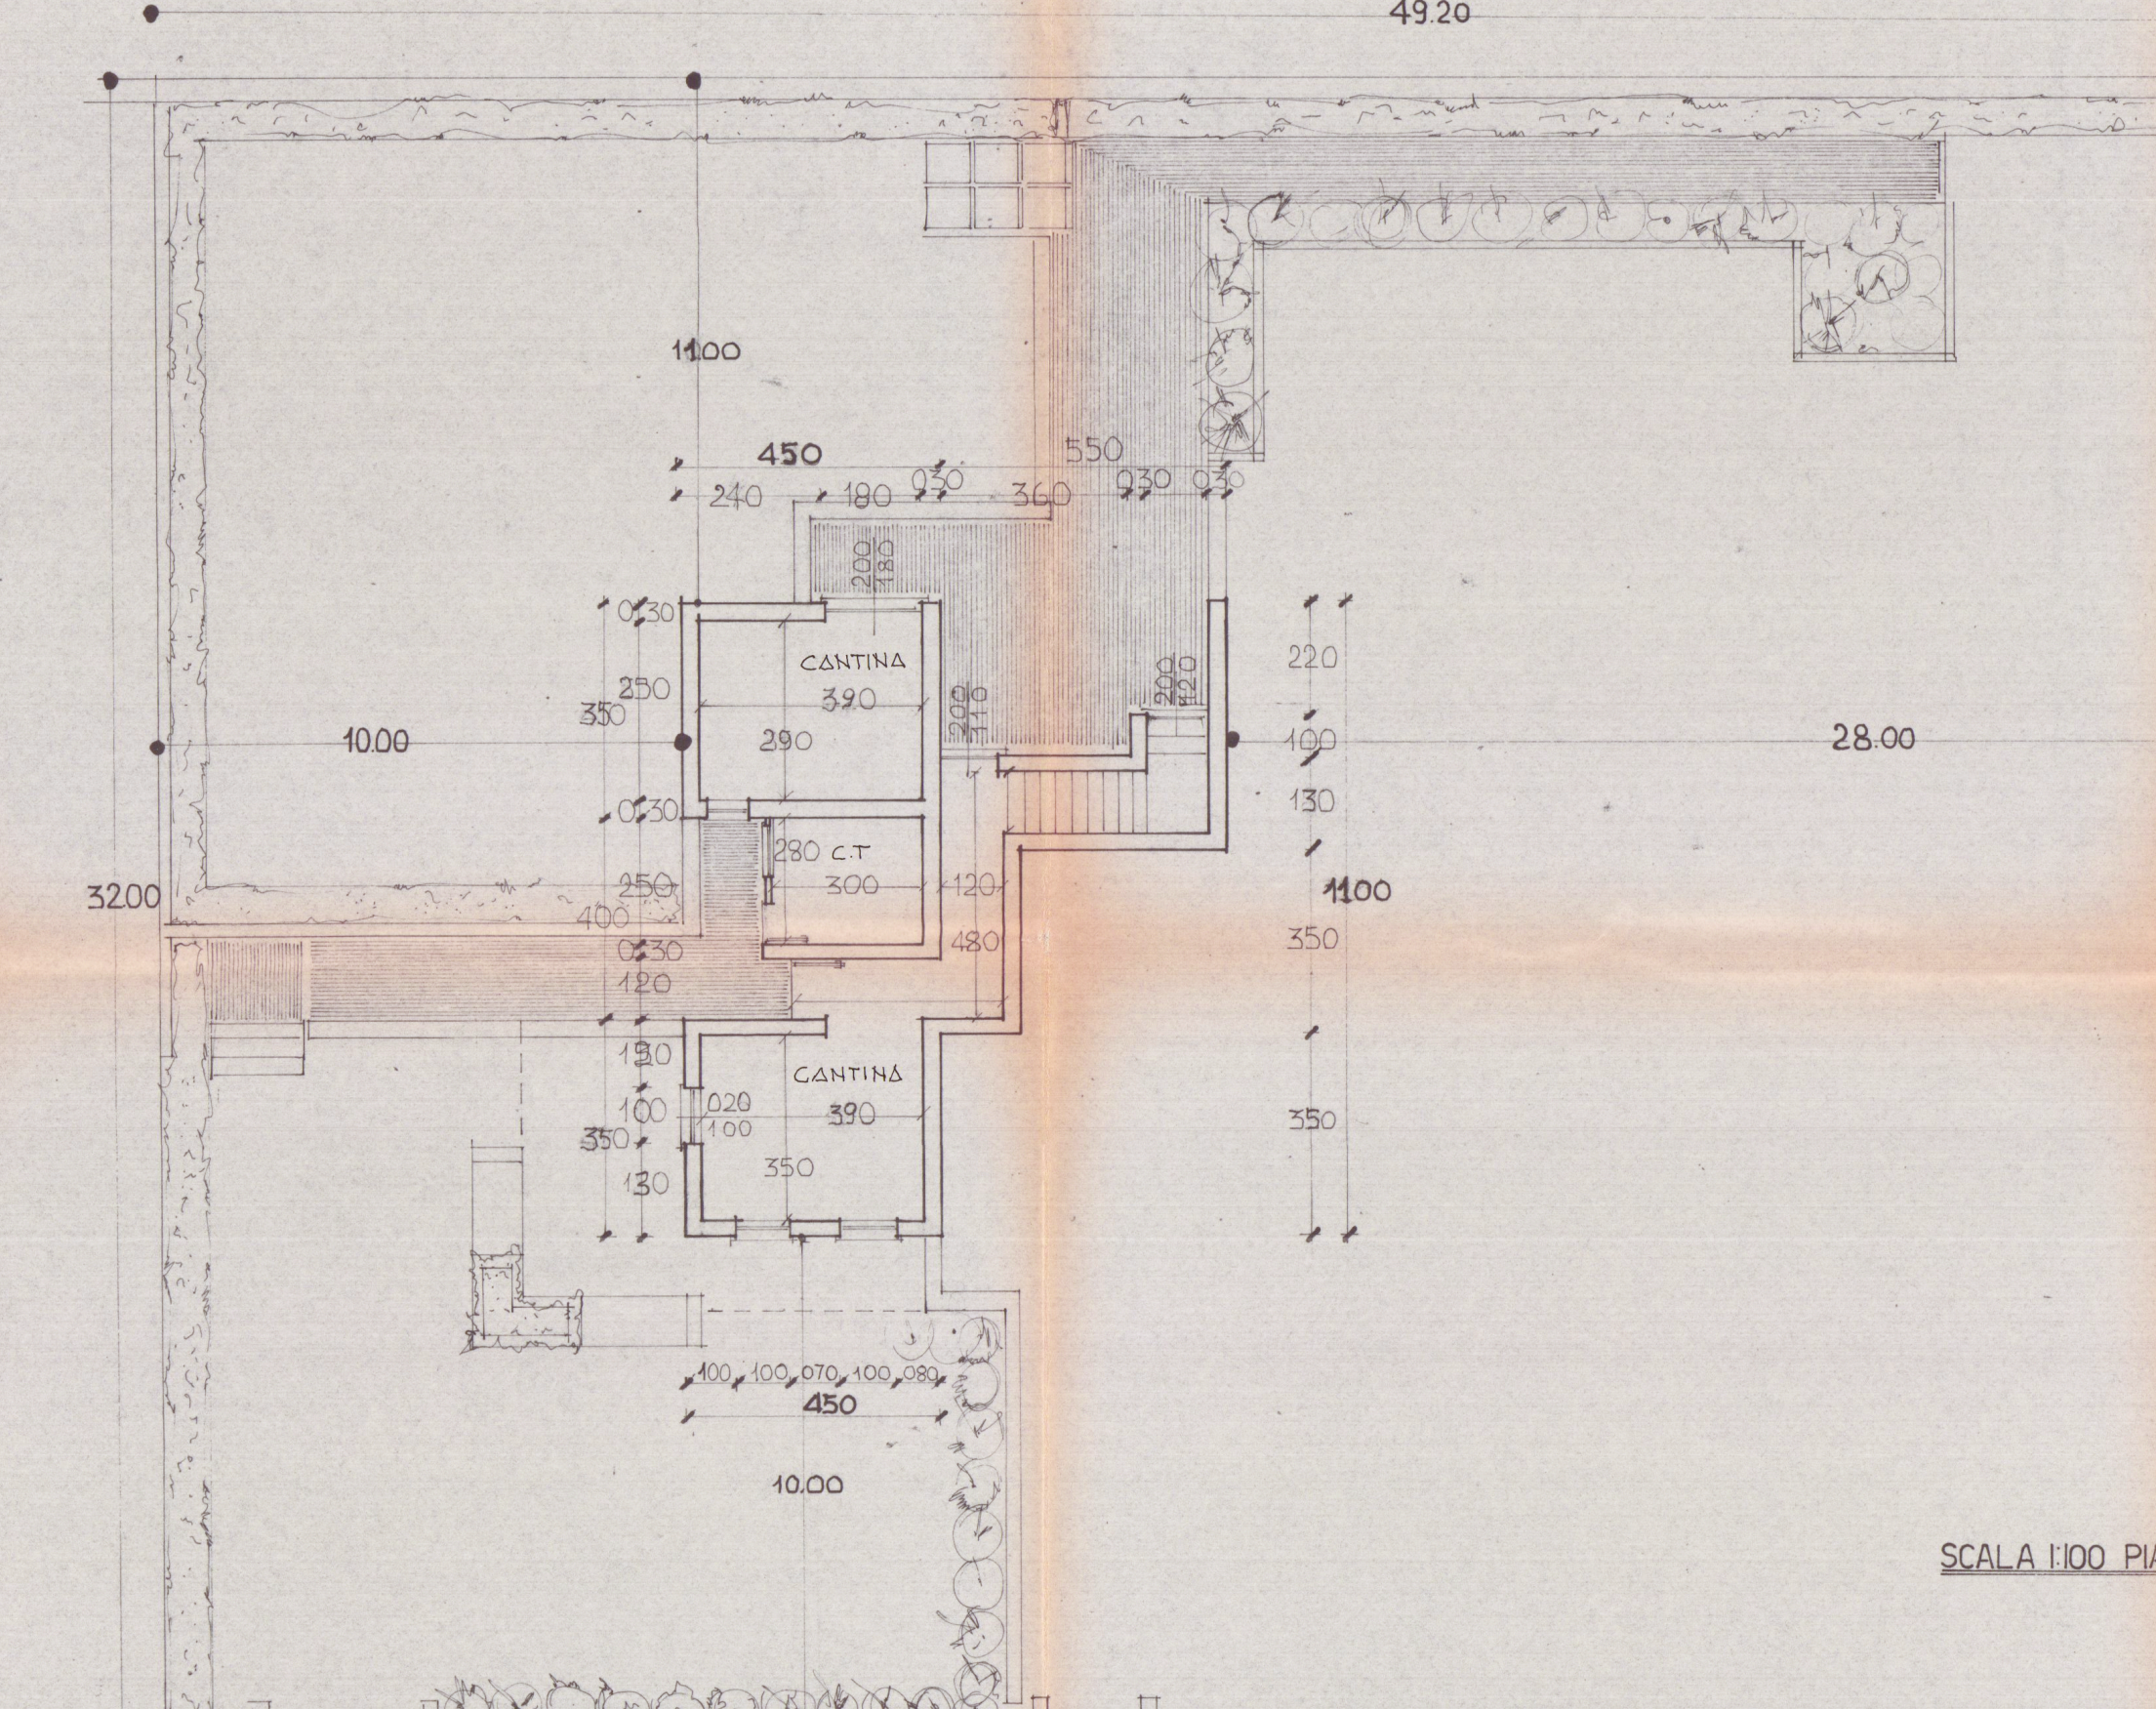

SCALA 1:100 PIANTA SEMINTERRATO

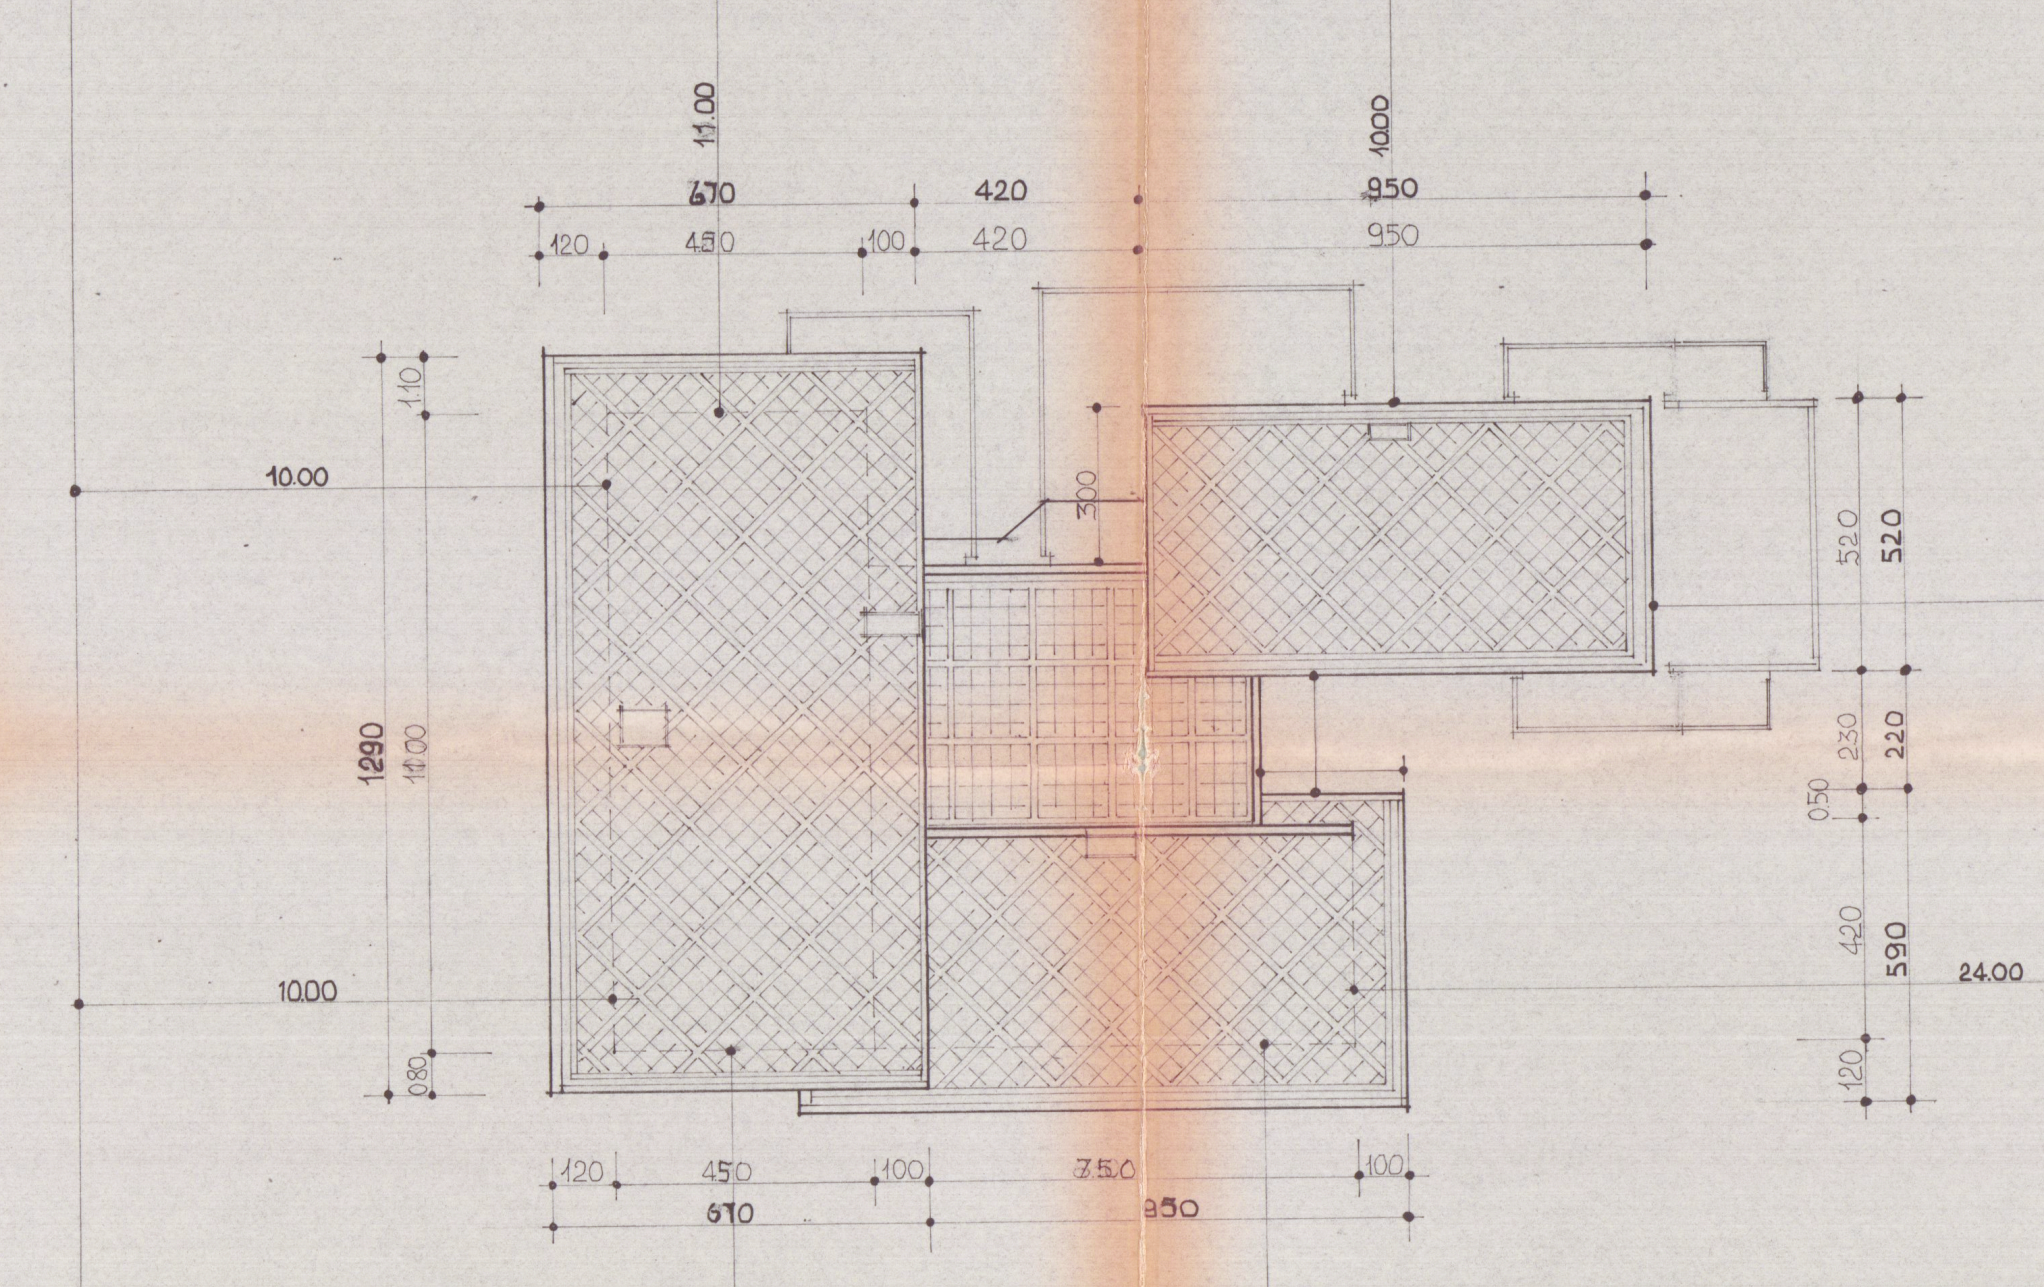

SCALA 1:100 PIANTA COPERTURE

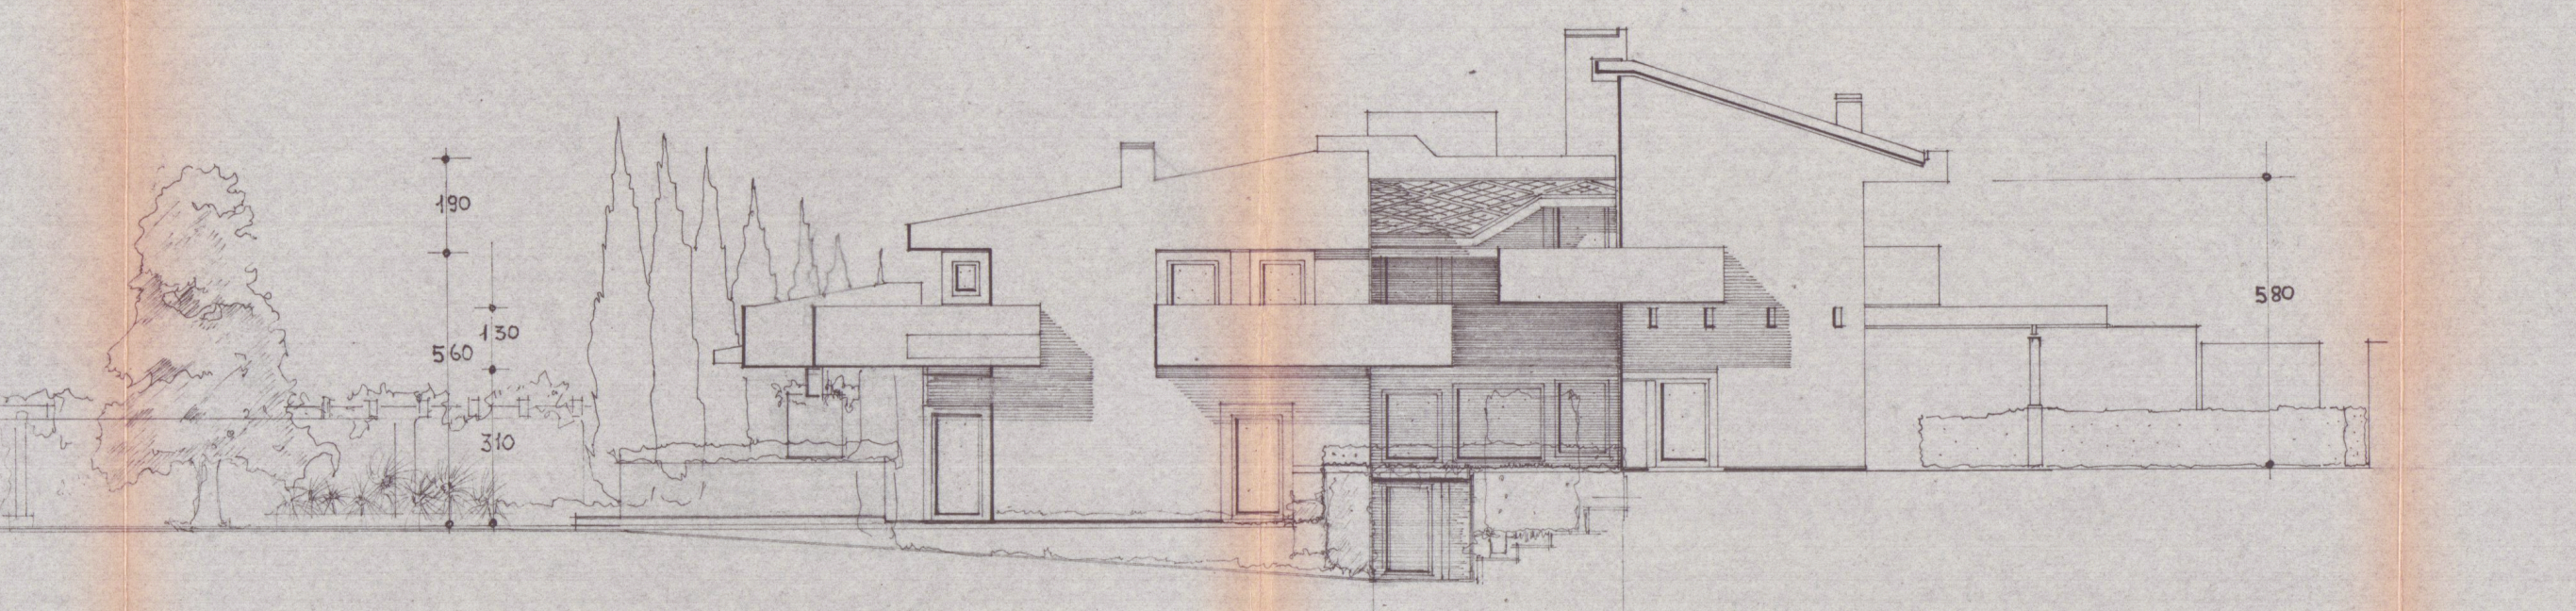

SCALA 1:100 . PROSPETTO NORD OVEST

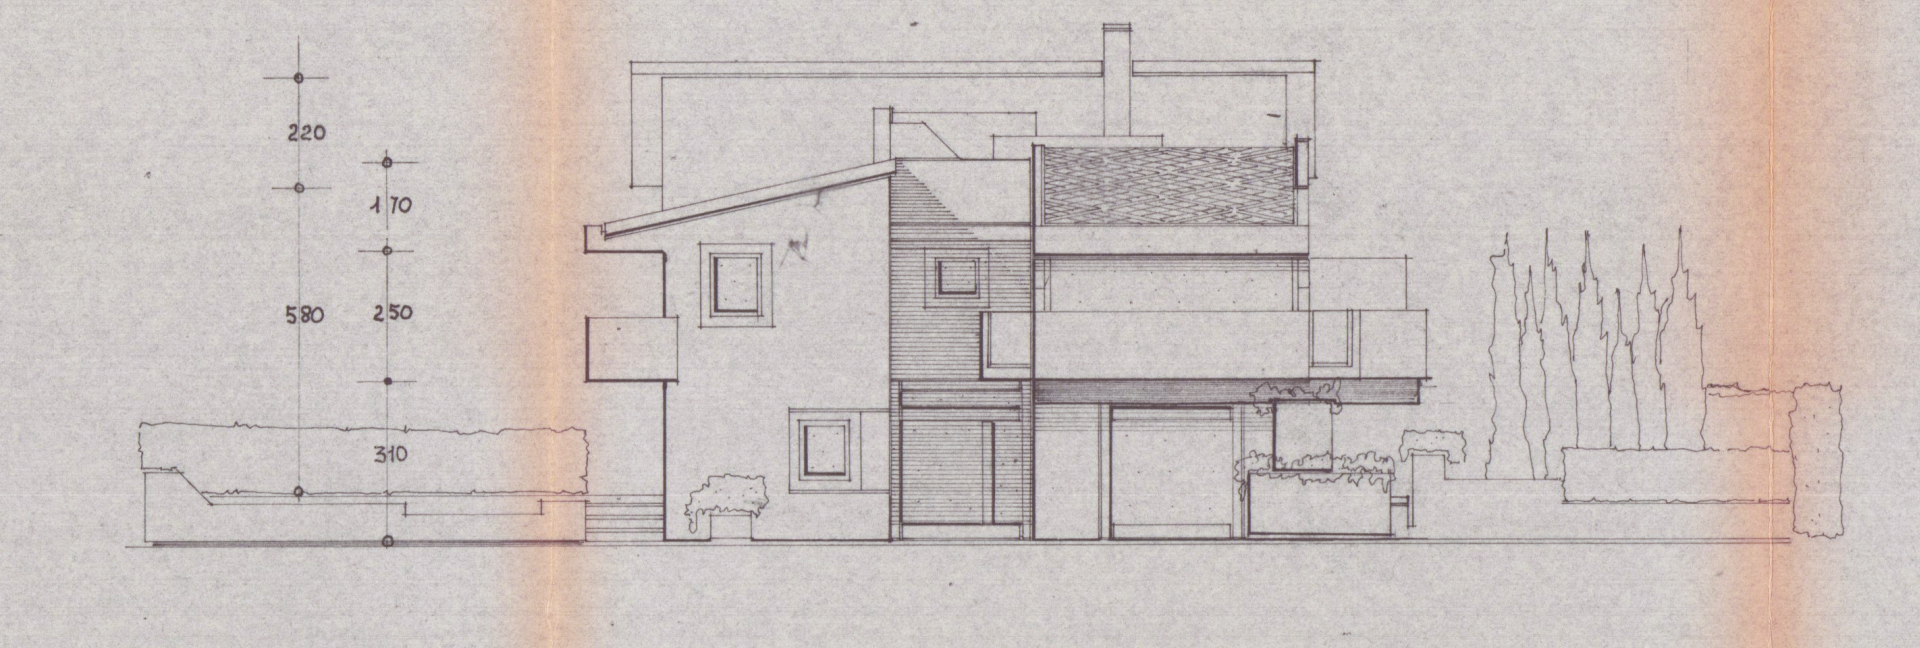

SCALA 1:100 . PROSPETTO NORD EST

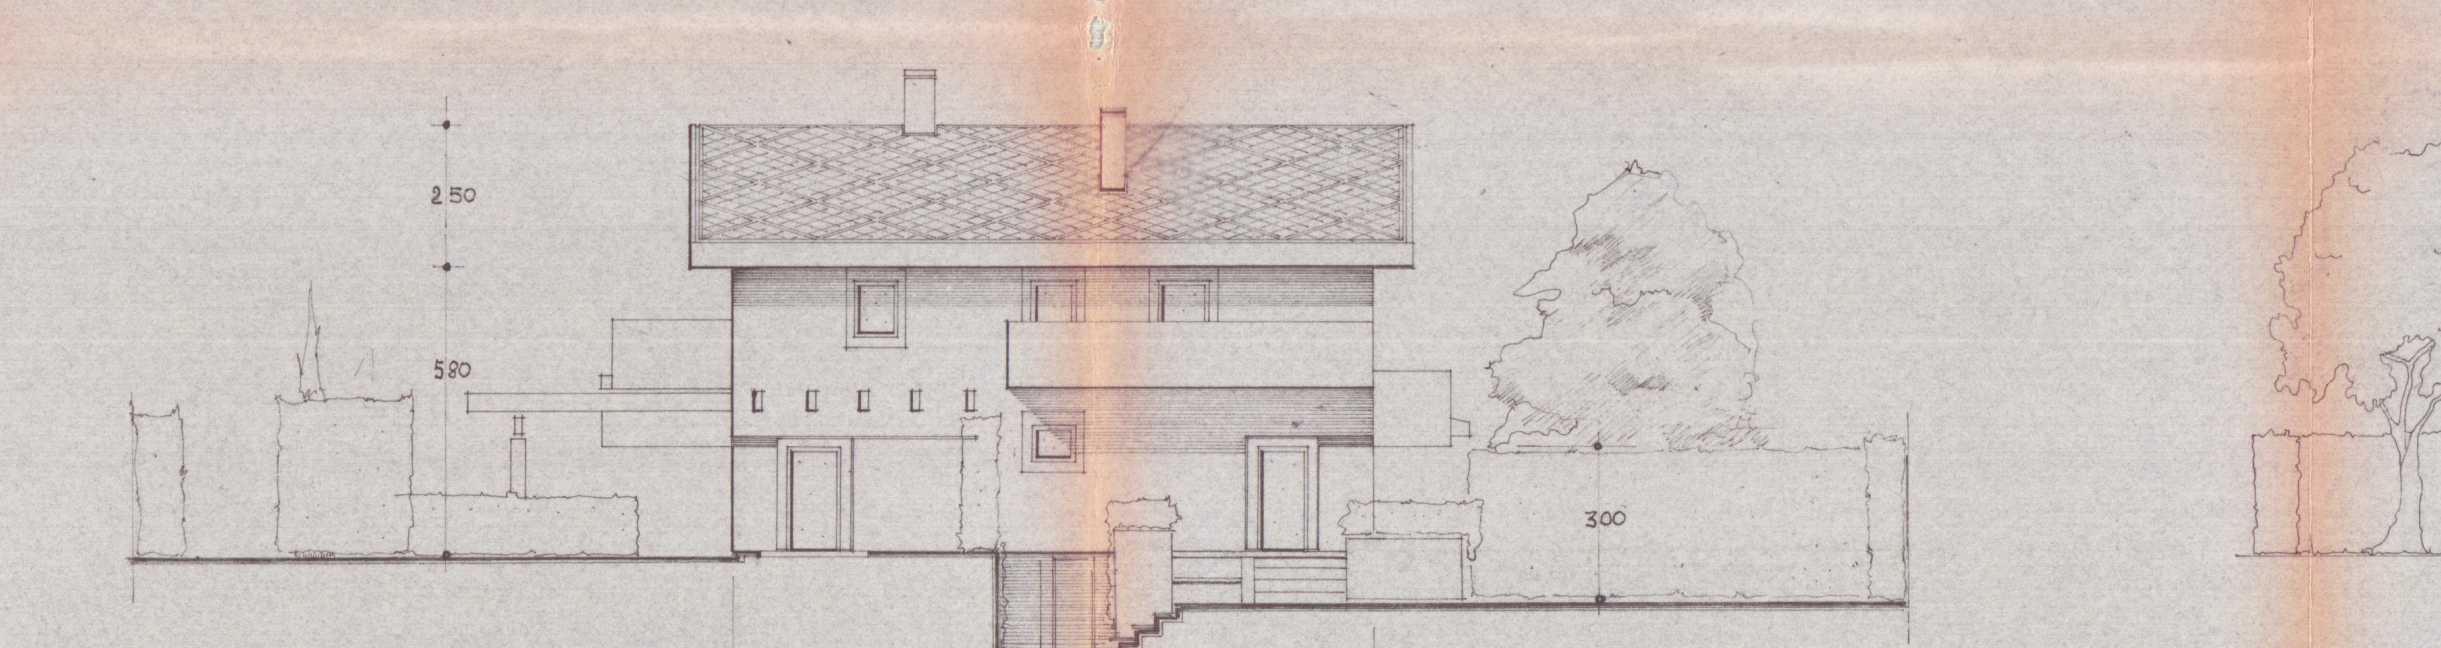

SCALA 1:100 . PROSPETTO . SUD.OVEST.

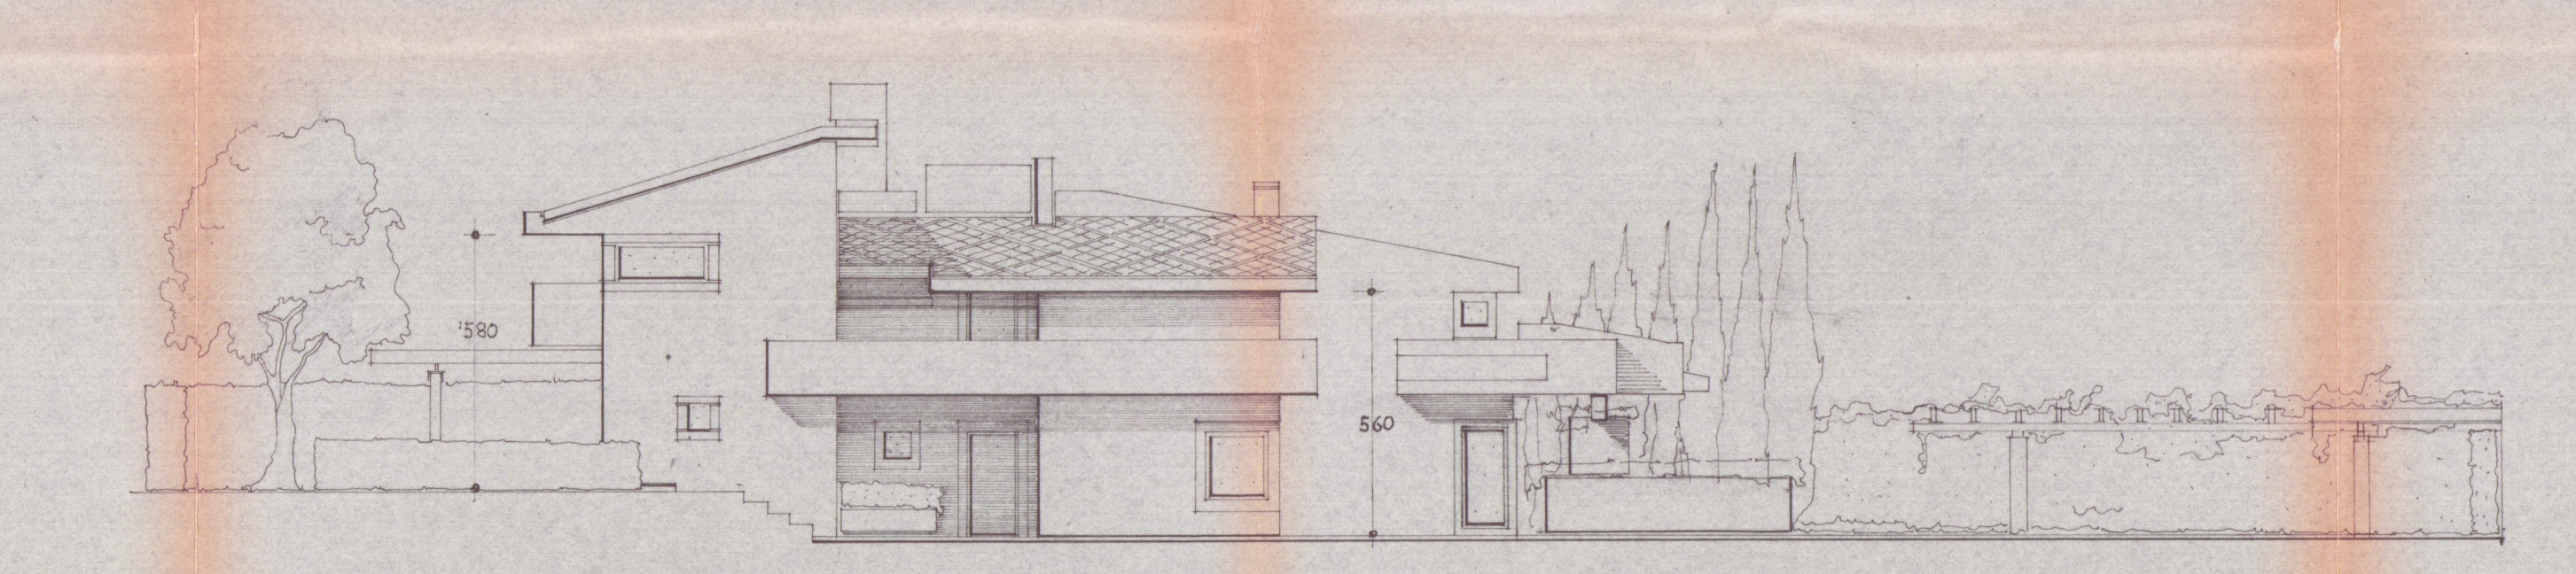

SCALA 1:100 . PROSPETTO . SUD.EST.

CALCOLI.PLANIVOLUMETRICI.

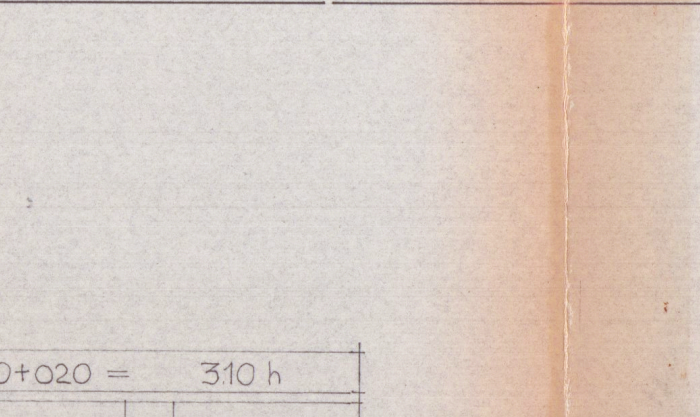

SUPERFICE A DISPOSIZIONE	mq 1550
VOLUME A DISPOSIZIONE	mc. 968,75
VOLUME DI PROGETTO	mc. 813,33

	m.300+020 = 320 h.		290+020 = 310 h.	
	PIANO TERRA H 320	mc.	PIANO PRIMO H 310	mc.
1	850×450 mq 38.25	38,25×3,20 122,40	850×4,50 38,25	38,25×310 118,57
2	4.50×400 18,00 1,60×2.50 4,00	18,00×3,20 57,60 400×3,20 12,80	4,50×400 18,00 2,50×1,60 4,00	1800×3,10 55 80 400×3,10 12,40
3	4,50×4,30 19,35	19,35×3,20 61,92	4,50×4,30 19,35	19,35×3,10 59,98
4	1100×450 49,50	49,50×3,20 158,40	1100×4,50 49,50	49,50×3,10 153,45
	mq 129,10	mc 413,12	mq 129,10	mc 400,21

VOLUME TOTALE FUORI TERRA ___ mc 813.33 +
40.52
" " m.c. 853.85

	h. m. 210+020 = 230	
	PIANO SEMINTERRATO H 230	mc.
5	450×400 17,20	17,20×230 39,50
6	3,40×320 10,88	10,88×2,30 25,024
7	4,50×3,80 17,10	17,10×2,30 39,33
8	5,00×1,50 7,50 2,80×1.50 4,20	7,50×2.30 17,25 4,20×2.30 9,66
	mq. 56,58	mc 130,82

(5+6+7+8)
FUORI TERRA
mq. 57.88 × 0.70 = mc. 40.52
Dentro Terra mc 90,30

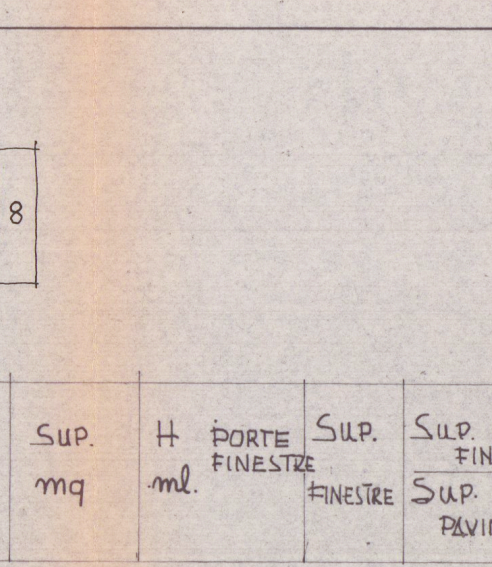

		DESTINAZ. LOCALI	SUP. mq	H ml.	PORTE FINESTRE	SUP. FINESTRE	SUP. FINESTRE / SUP. PAVIMENTI	PORTE ml×ml
PIANO TERRA	1	SOGGIORNO	7,90×390 30,81	300	12,40	/	12,40/30,81	100×210 210
	2	INGRESSO	6,40×4,90 31,36	300	8,02	150×1,50 2,25	10,29/31,36	130×210 273
	3	STUDIO	390×370 14,43	300	2,52	150×150 2,25	3,69/14,43	100×210 2,10
	4	CUCINA	7,80×6,40 49,92	300	2,10×1,20 2,52	2,40	4,92/49,92	1,00×2,10 2,10
	5	PRANZO	4,00×3,90 15,60	300	6,75		6,75/15,60	1,00×2,10 2,10
1° PIANO	1b	CAMERA BAGNO	7,90×3,90 30,81	2,90	2,10×1,20 2,52 2,52	1,50×1,50 2,25 2,36	9,65/30,81	1,00×2,10 2,10 0,80×2,10 1,68
	2b	INGRESSO BAGNO	6,40×4,90 31,36	2,90	2,10×1,20 2,52	1,50×1,50 2,25 2,25	7,02/31,36	1,00×2,10 2,10
	3b	CAMERA	3,90×3,70 14,43	2,90	2,10×1,30 2,92	1,50×1,50 2,25	4,77/14,43	1,00×2,10 2,10
	4c	CAMERA	4,00×3,90	2,90	2,10×1,20 2,52	2×1,00 2,00	4,52/15,60	1,00×2,10 2,10
	4c	BAGNO	2,50×3,90 9,75	2,90		1,50×1,50 2,25	2,25/9,75	0,80×2,10 1,68
	4c	CAMERA	3,90×3,90 15,21	2,90	2,10×1,20 2,52	1,50×1,50 2,25	4,77/15,21	1,00×2,10 2,10
SEMINTERRATO	5	CANTINA	3,90×3,40 13,26	2,10	/	1,00×2,00 2,00	2,00/13,26	1,80×2,00 3,60
	6	BRUCIATORE CALD.	3,00×3,00 9,00	2,10	/	0,50×2,80 1,40	1,40/9,00	0,80×2,10 1,68
	7	LAVANDERIA	3,20×3,90 12,48	210	/	1,50	1,40/12,48	0,80×2,10 1,68
	8	INGRESSO	1,20×7,30 8,75	210	/		Lib./8,76	110×210 2,31