
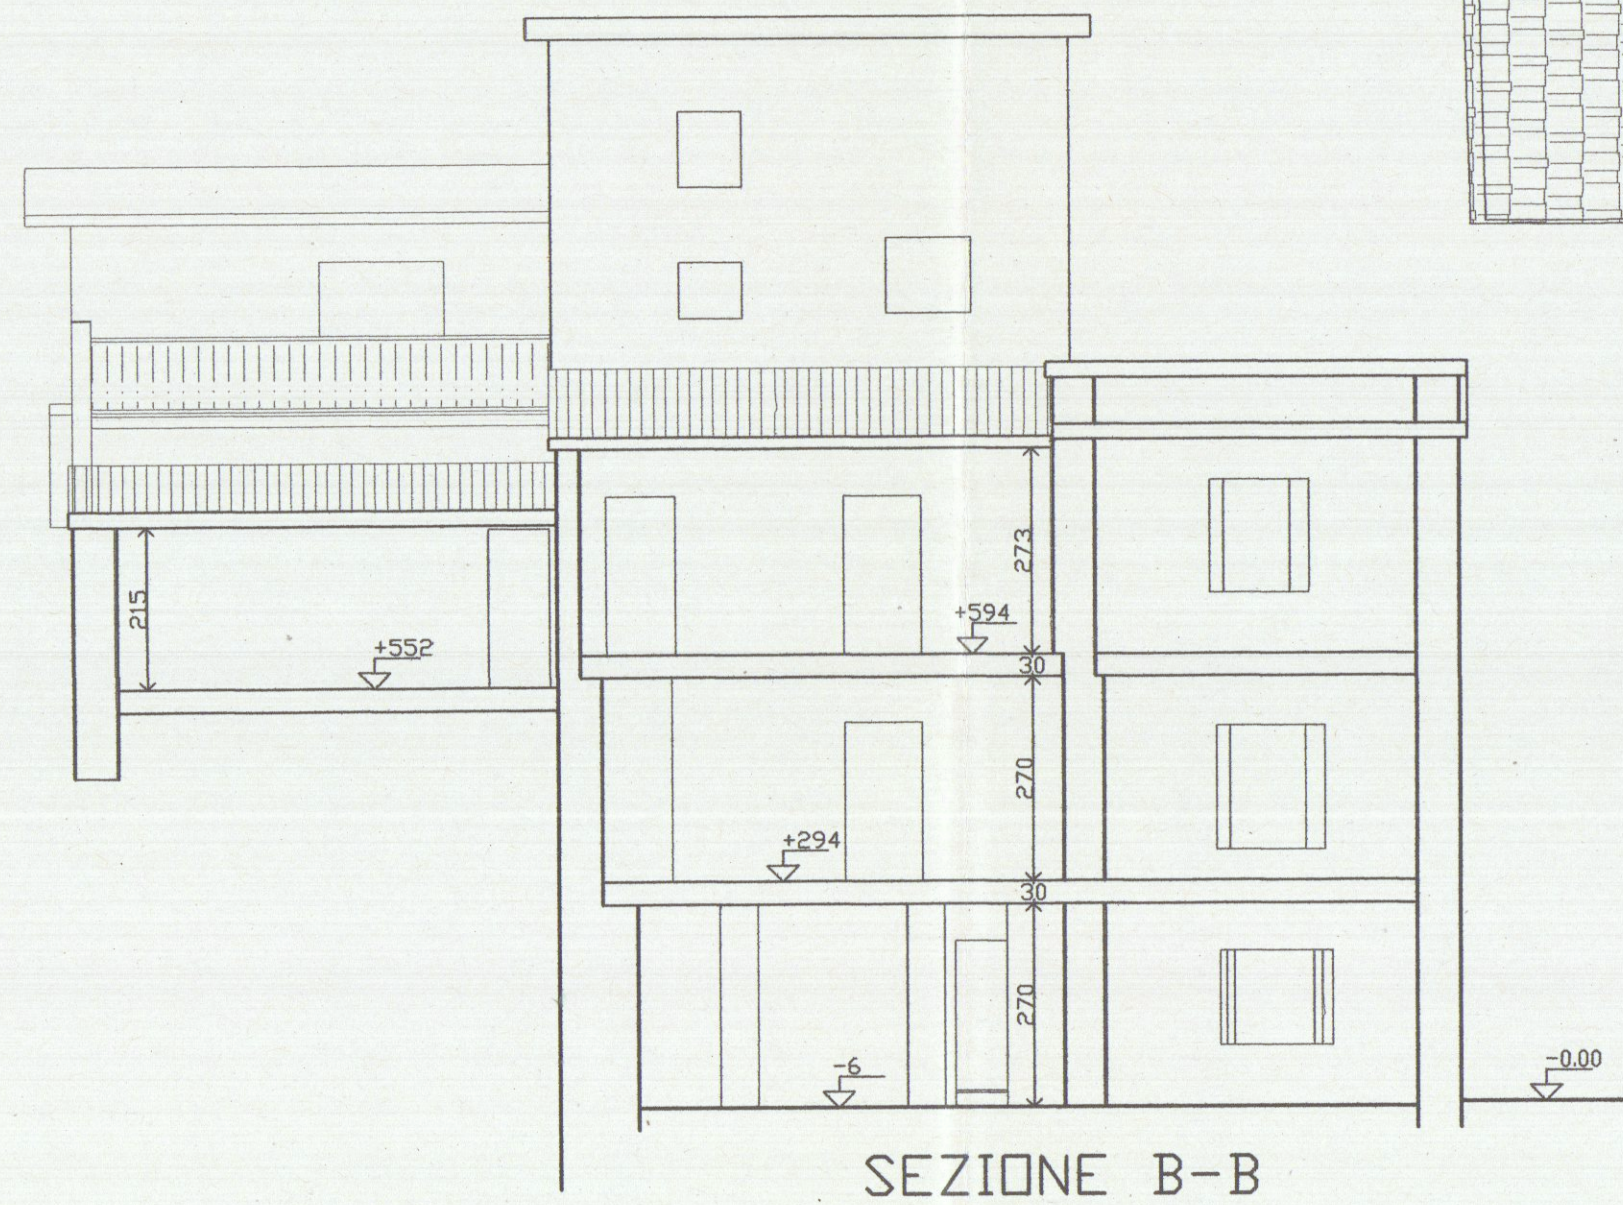
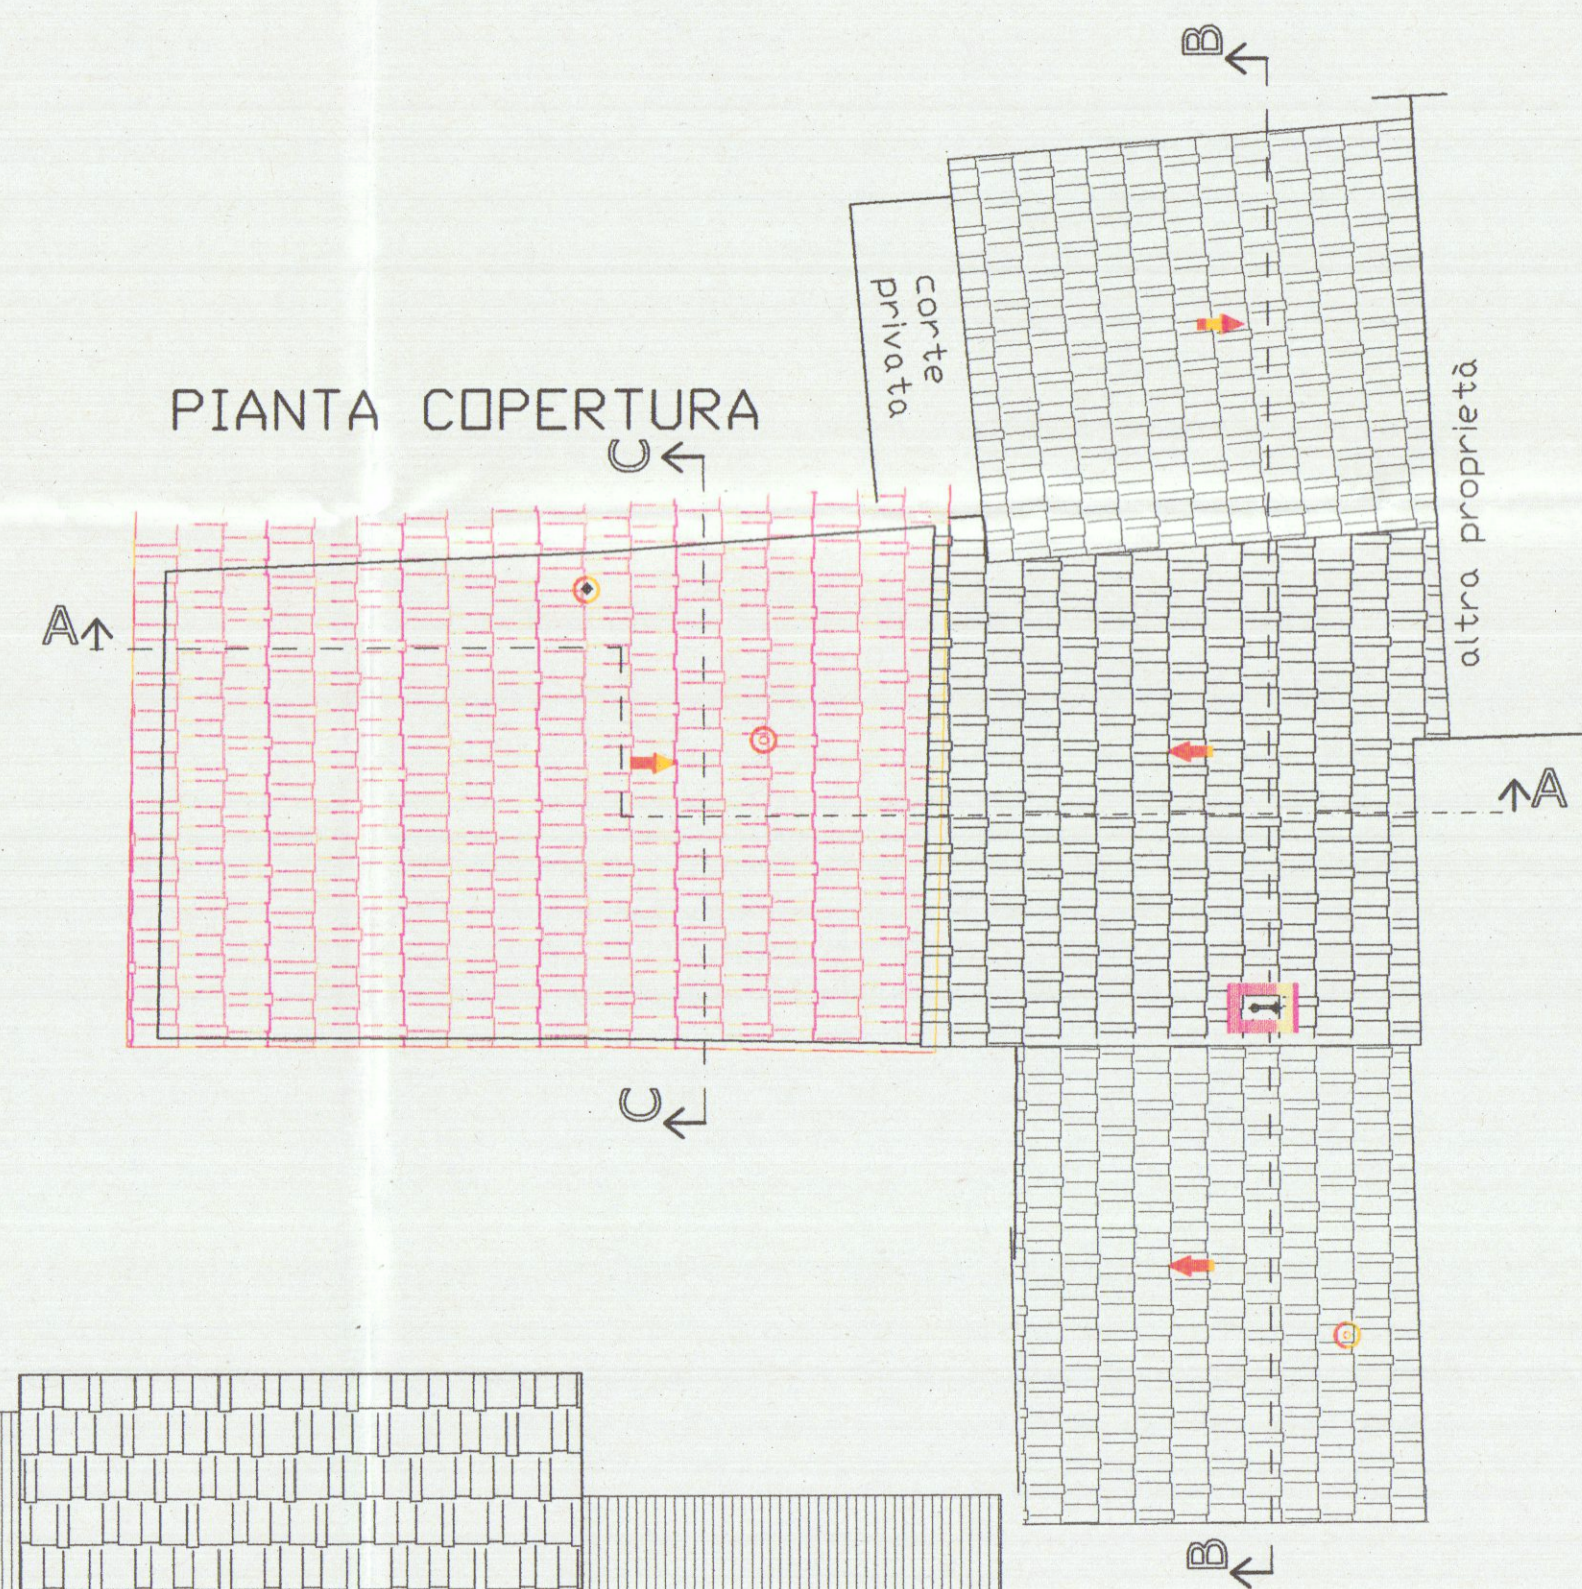
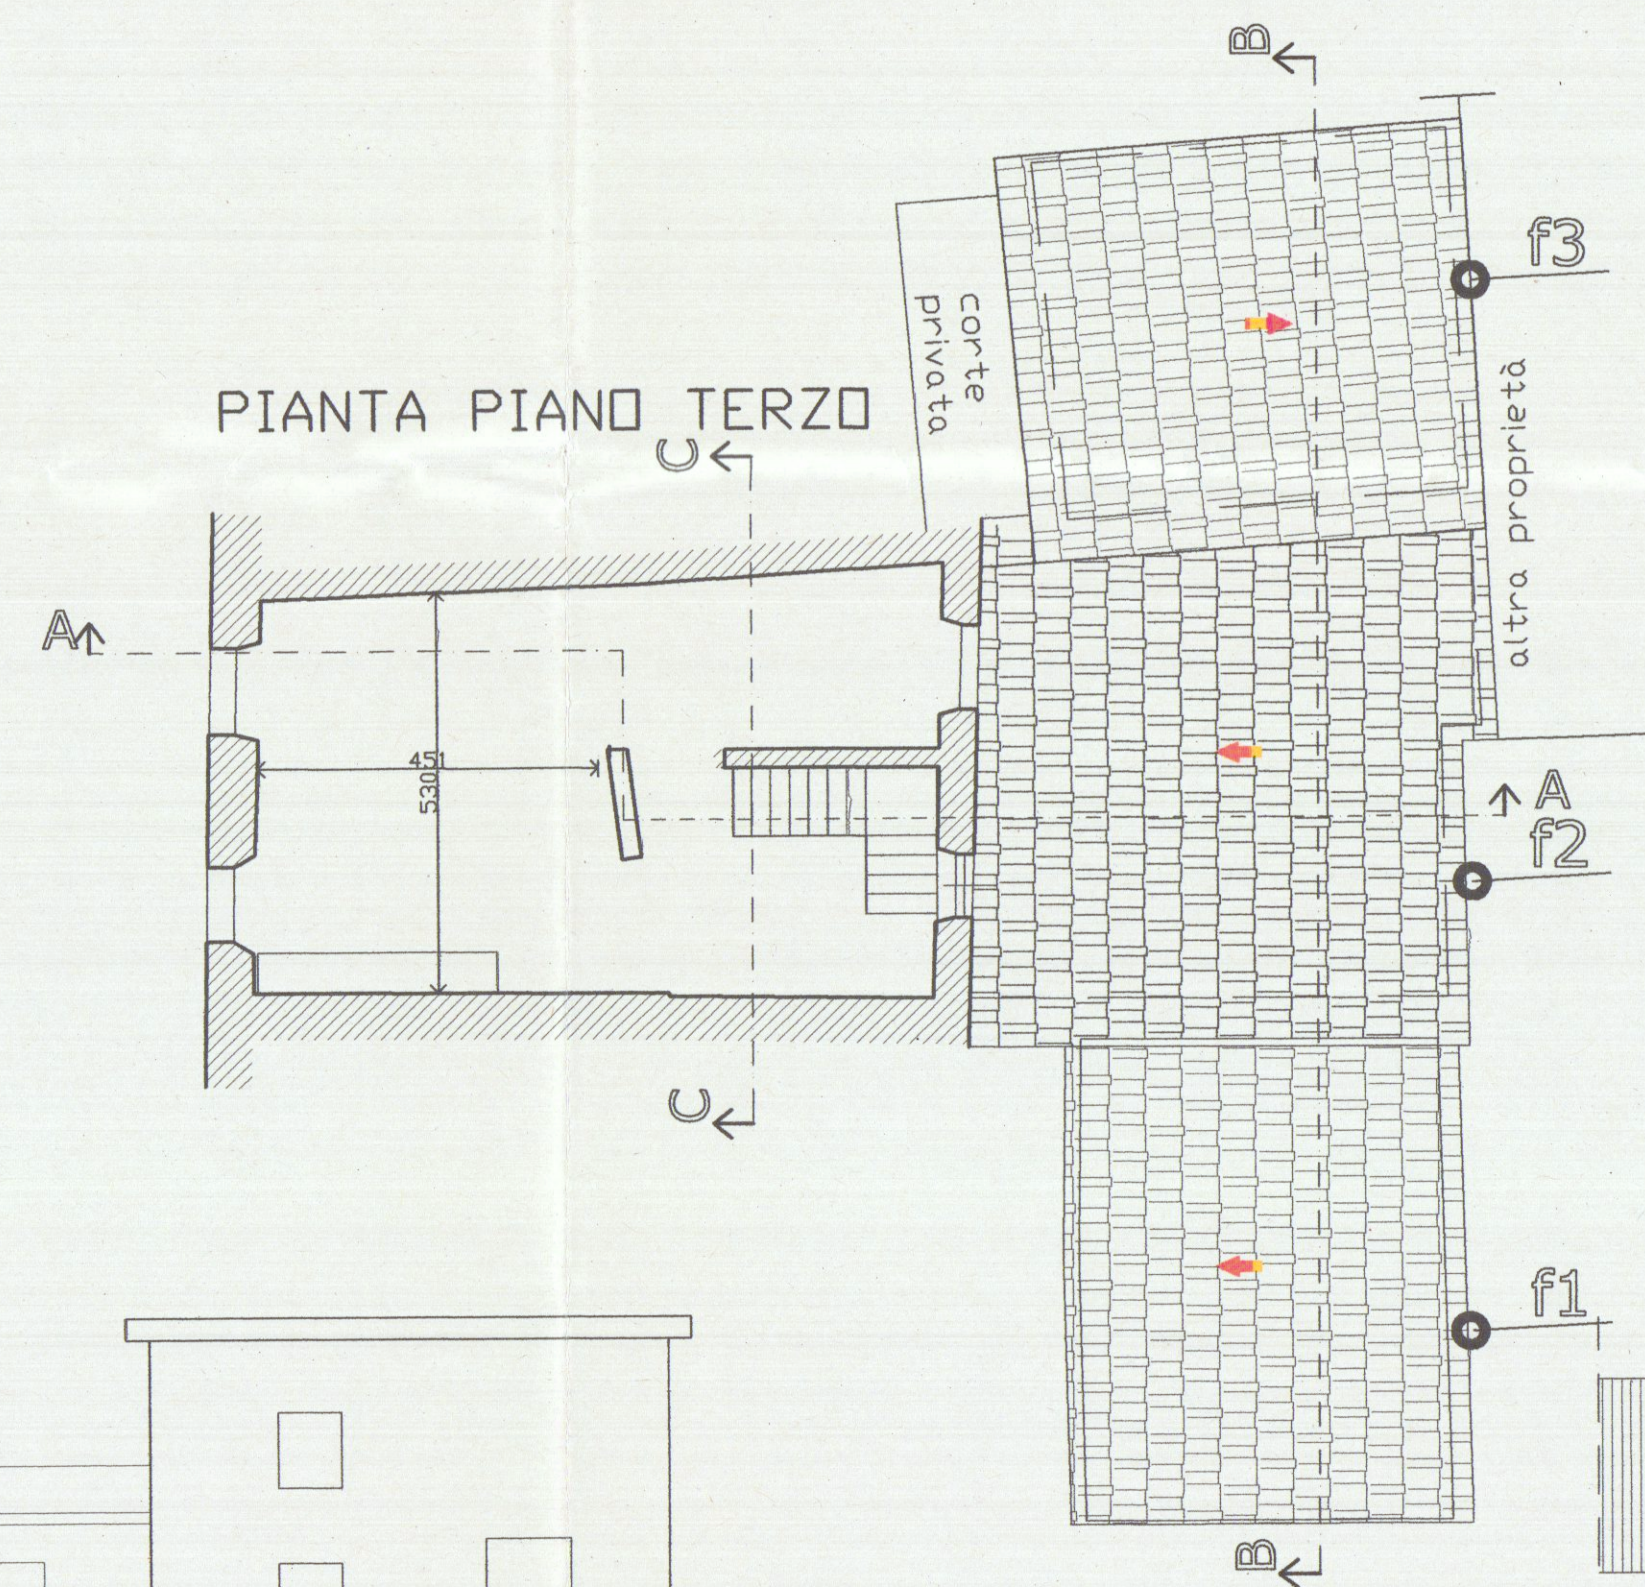
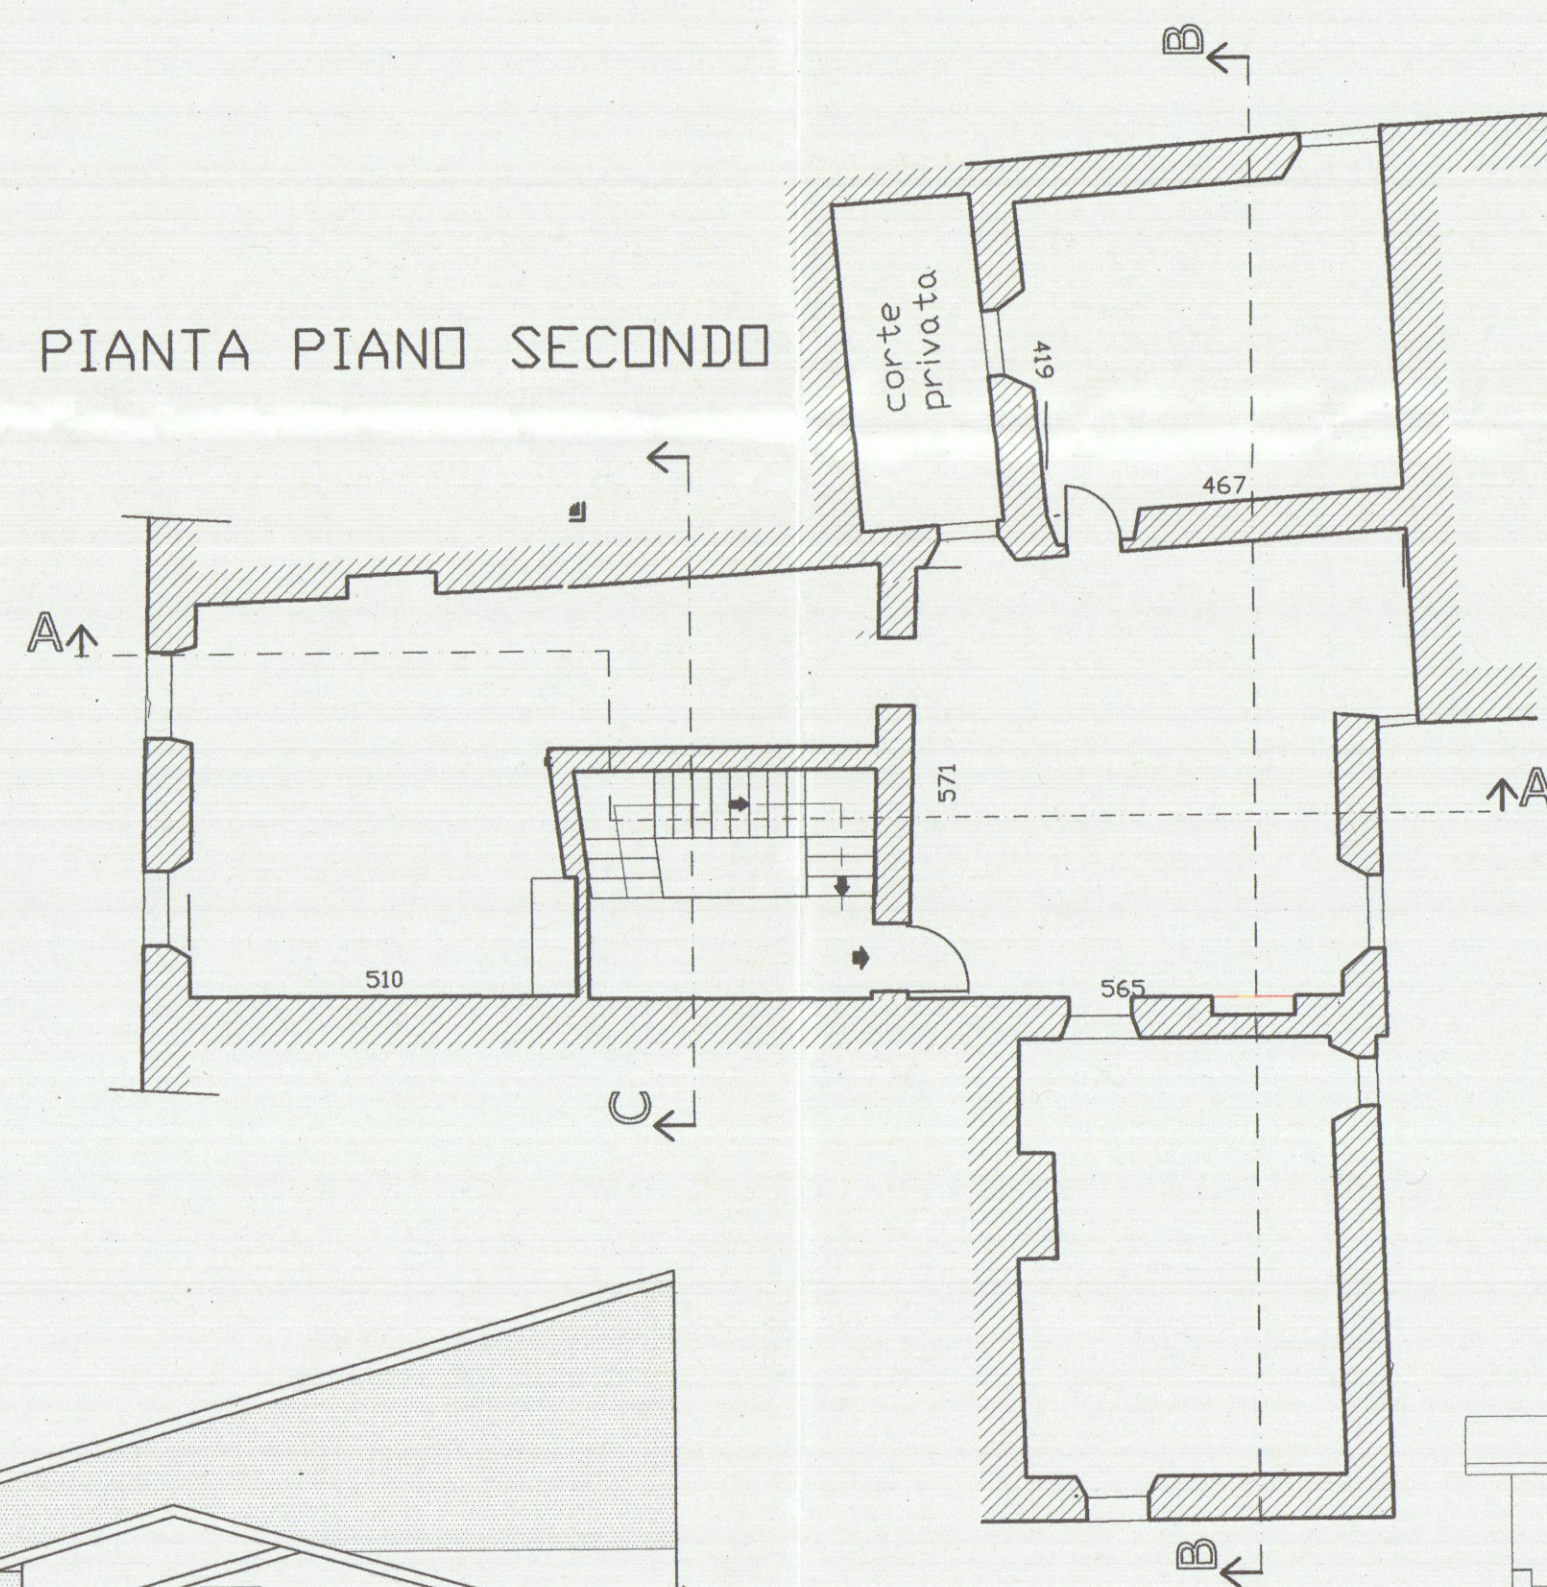
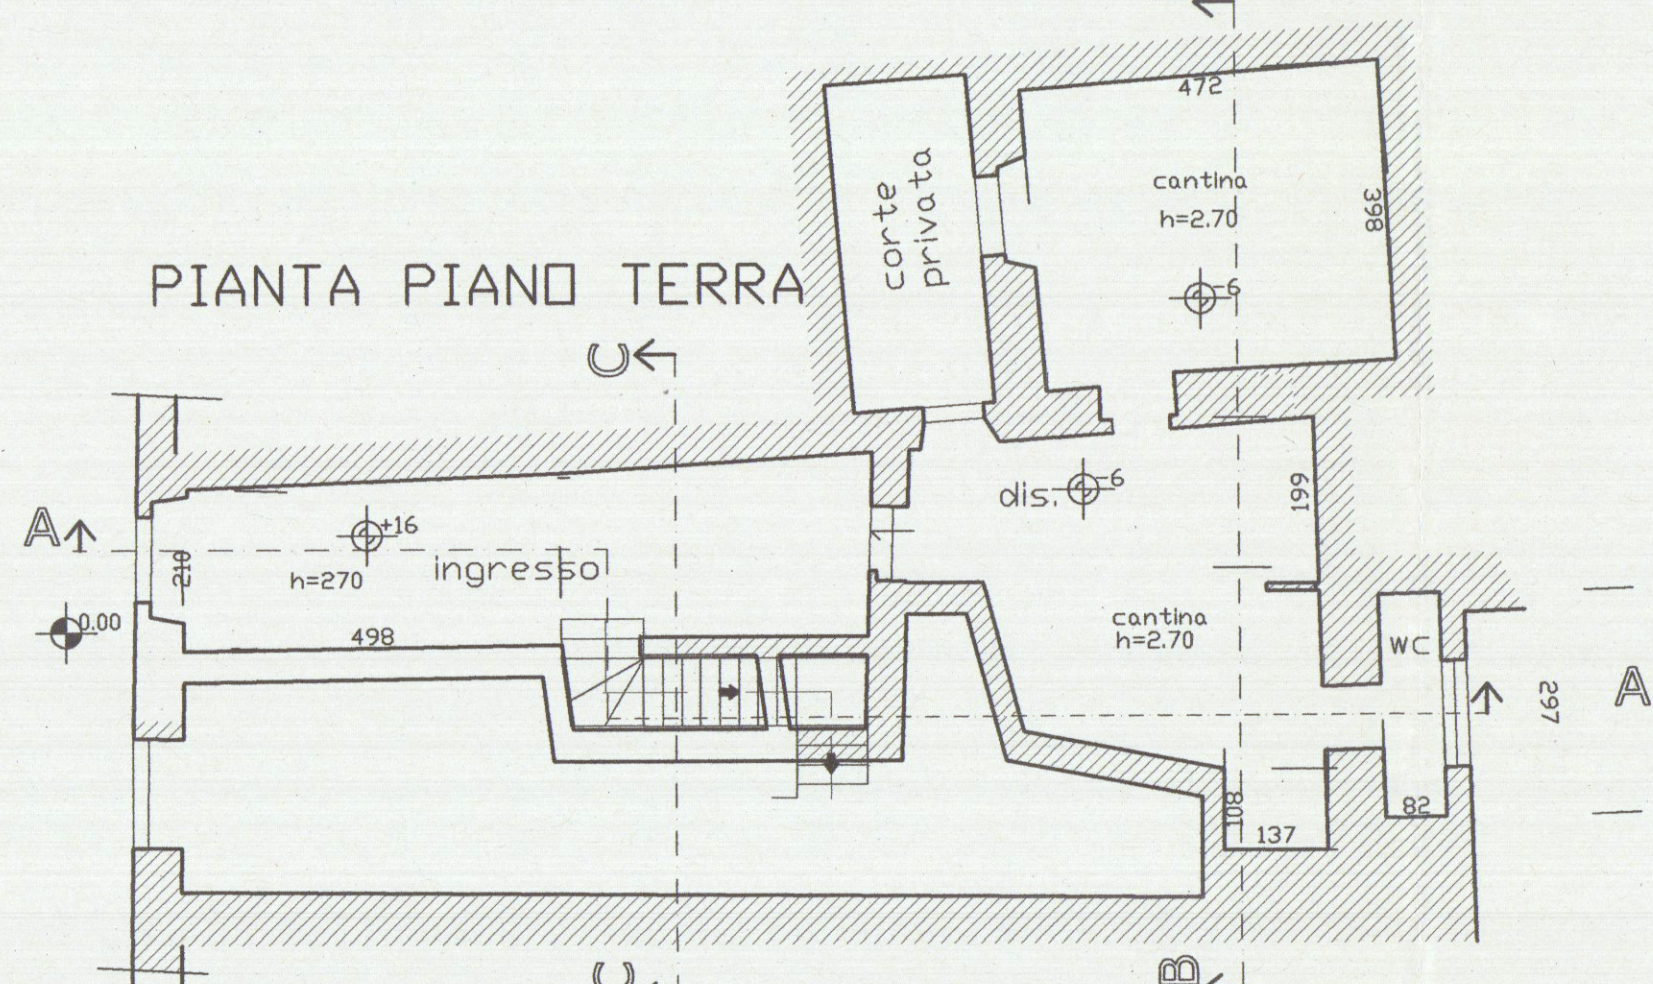


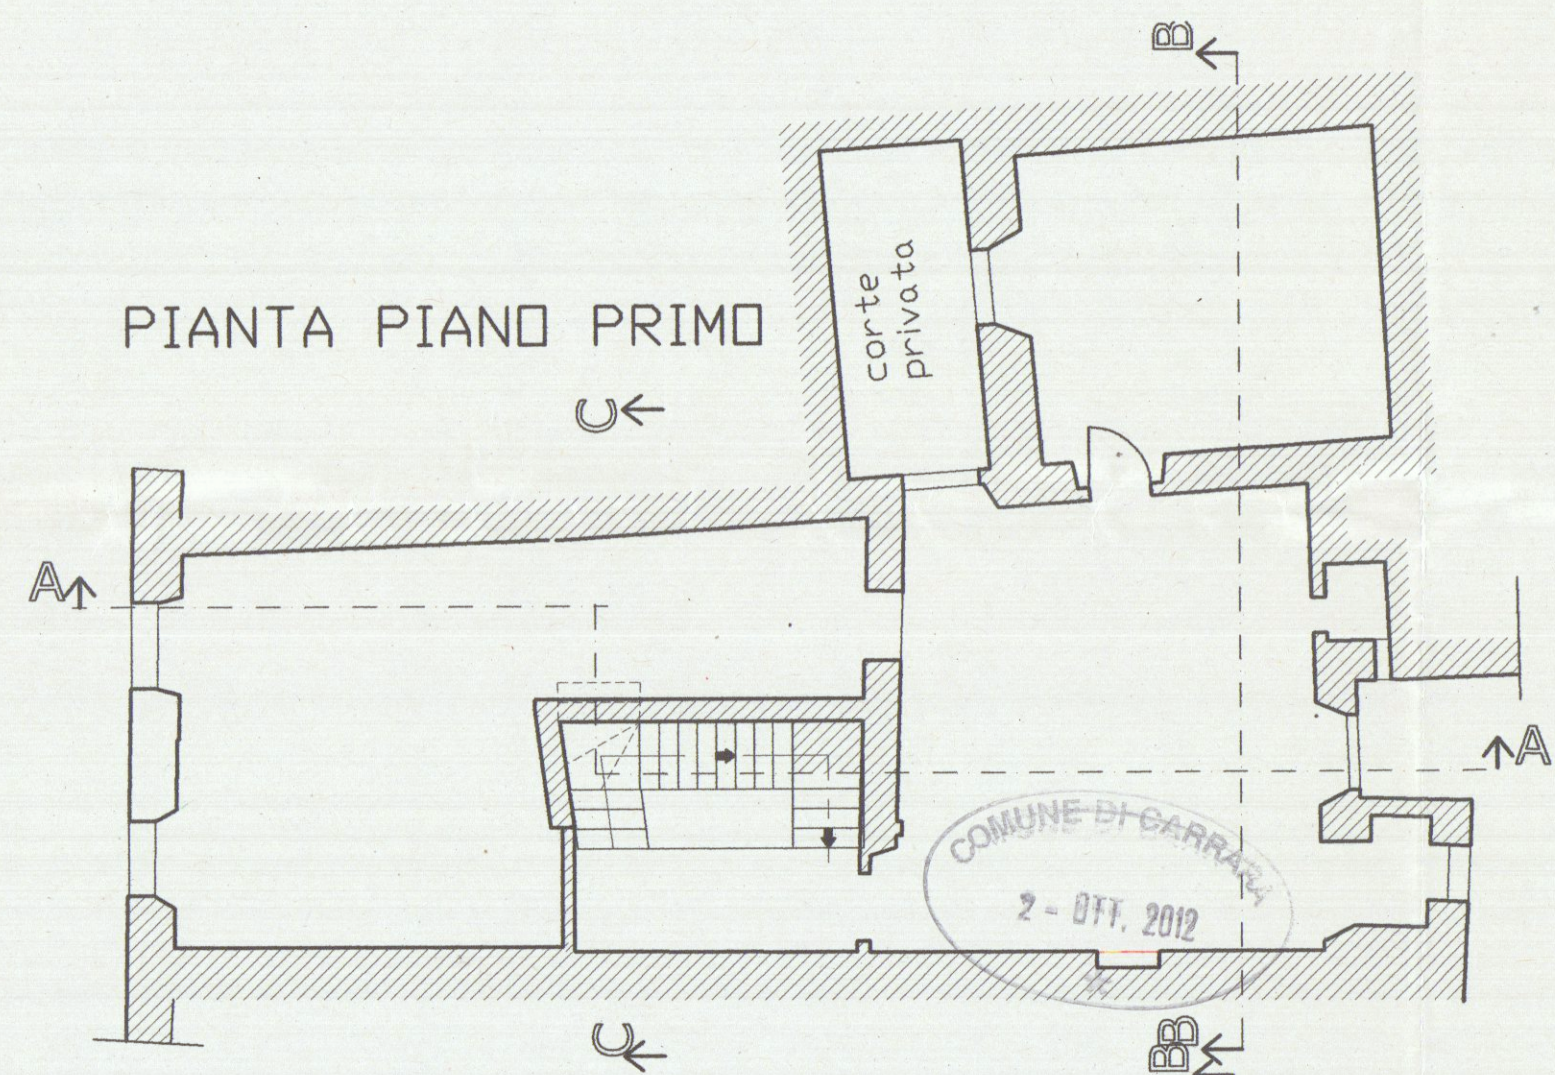

COMUNE DI CARRARA N.C.E.U. FG 40 MAPP. 598 sub. 7 - 800			
STUDIO TECNICO PROFESSIONALE GEOMM. NARDINI F. TONINI G. Via del Commercio n.7 - 54033 CARRARA - T/F 0585.72344			
PROPRIETARIO		PROGETTISTA	
Mariotti Maria Barbara		DIRETTORE DEI LAVORI	
LAVORO		PROPRIETARIO	
OPERE DI RISANAMENTO CONSERVATIVO INERENTI LA MESSA IN SICUREZZA DELL' FABBRICATO		TAV. No	
TAVOLA		SCHEDA	
PIANTE E PROSPETTI		2/4	
DATA	SCALA	STATO DI PROGETTO	
MARZO 2012			