

Geom. FERRUCCIO PERAZZO

Viale G. Galilei, 122/E 54036 Marina di Carrara (MS) c.f. PRZ FRC 54C25 E488F
tel. 0585 / 780193 cel. 338 / 2431217 fax 1786019507

COMMITTENTE BEGGI ANDREA
OGGETTO ATTESTAZIONE DI CONFORMITÀ PER UNA PORZIONE DI FABBRICATO, CONCESSIONE EDILIZIA DEL 24.02.1986, VARIANTE IN SANATORIA DEL 24.08.1989
UBICAZIONE VIA BIGIONI, 93 MARINA DI CARRARA


TAVOLA	RIFERIMENTI CATASTALI	DATA	COMMITTENTE
4 Variante in sanatoria del 24.08.1989 prospetti sezione	FOGLIO 97 MAPP. 259 SUB. 3	AGOSTO 2005	

Elaborati non riproducibili senza autorizzazione


APPROVATO




COMUNE DI CARRARA
SETTORE URBANISTICA
Accertamento di conformità art. 110
Approvato dal Dirigente alle condizioni
indicate nel permesso di costruire
n° _____ del _____
elaborato grafico Tav. _____ esaminato
dal Nucleo Valutazione del 26/1/07
Il Responsabile del Procedimento
(Pezzi / Geom. Rodolfo)

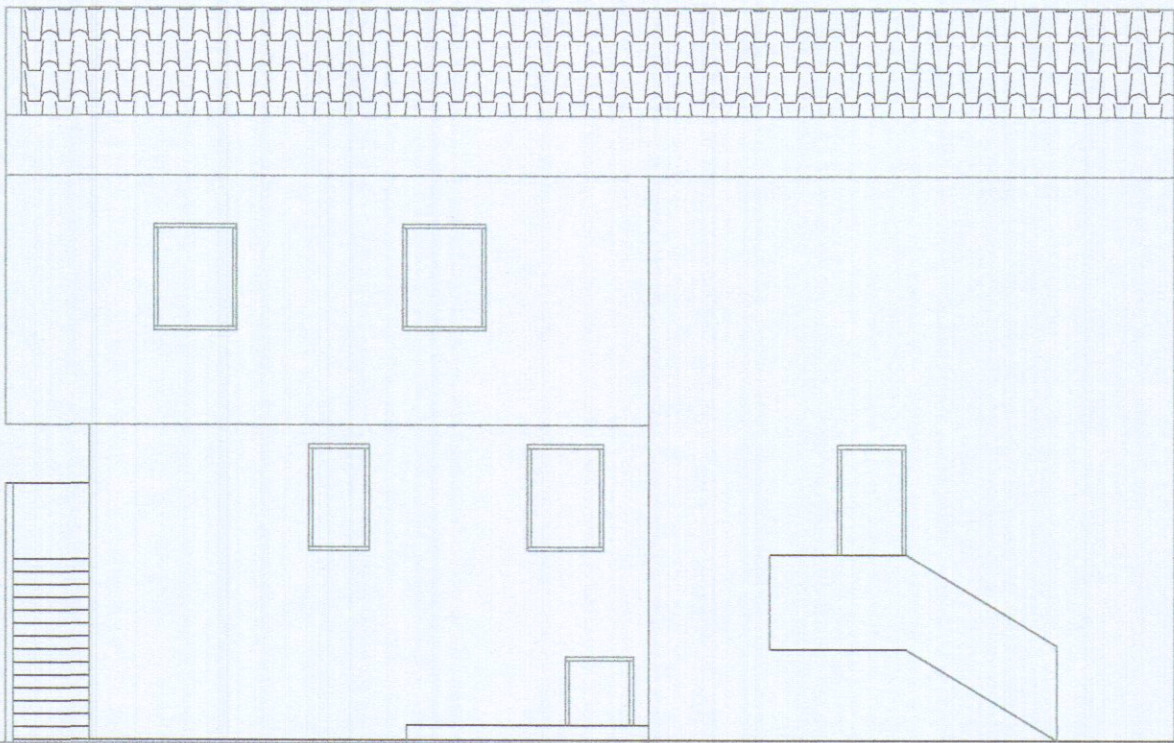


Prospetto Ovest

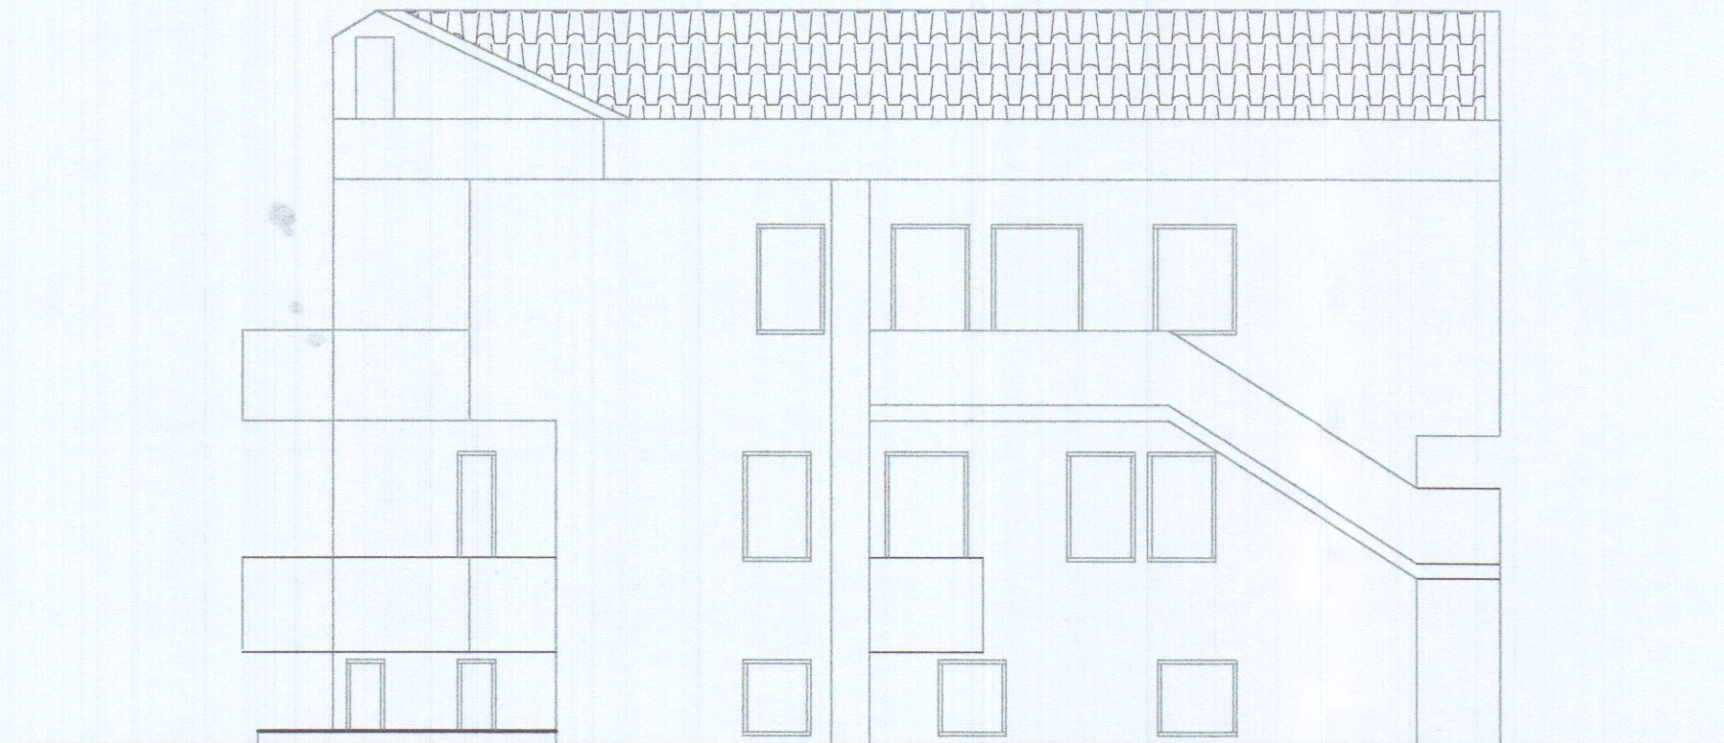


Prospetto Est

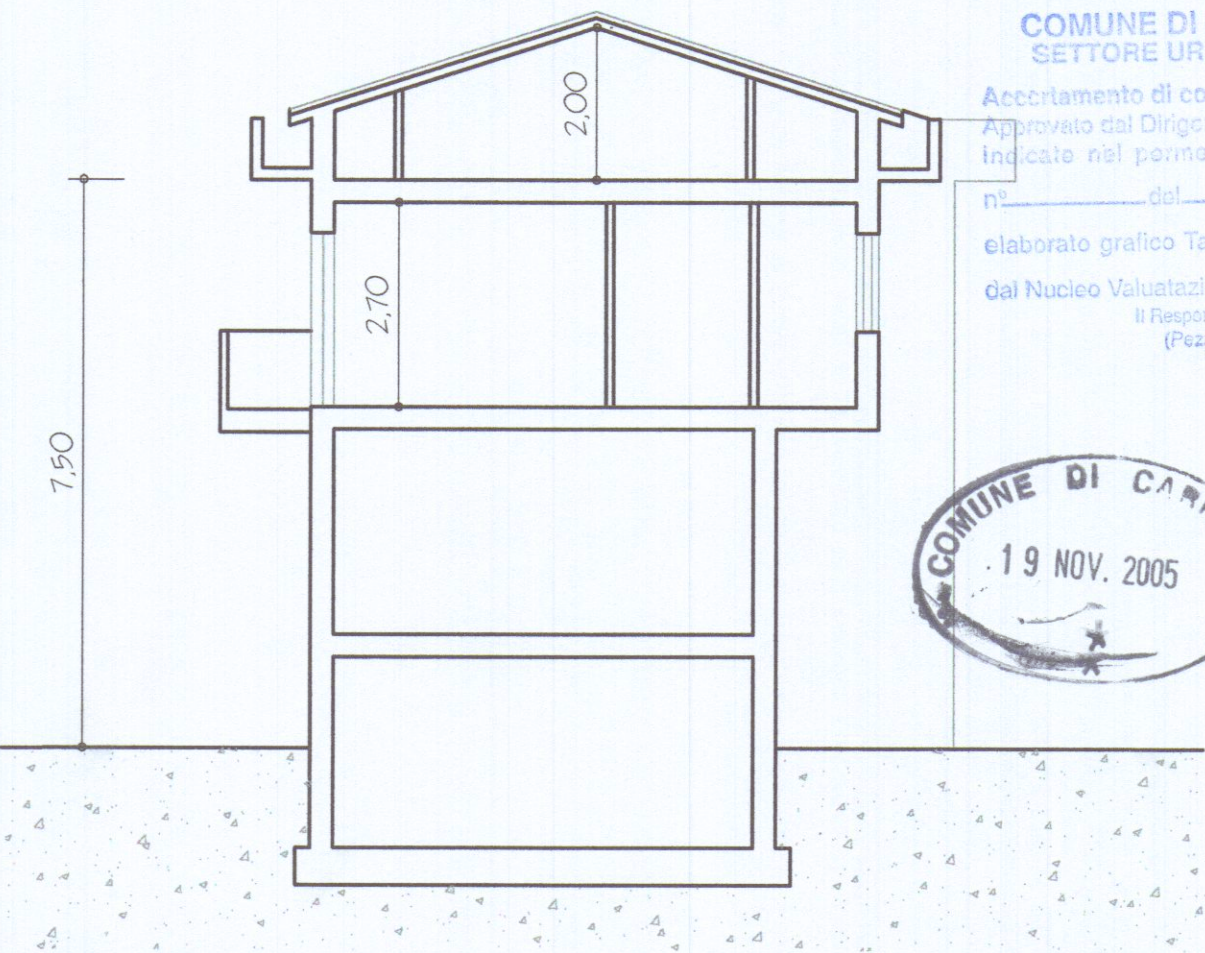

Sezione A-A'

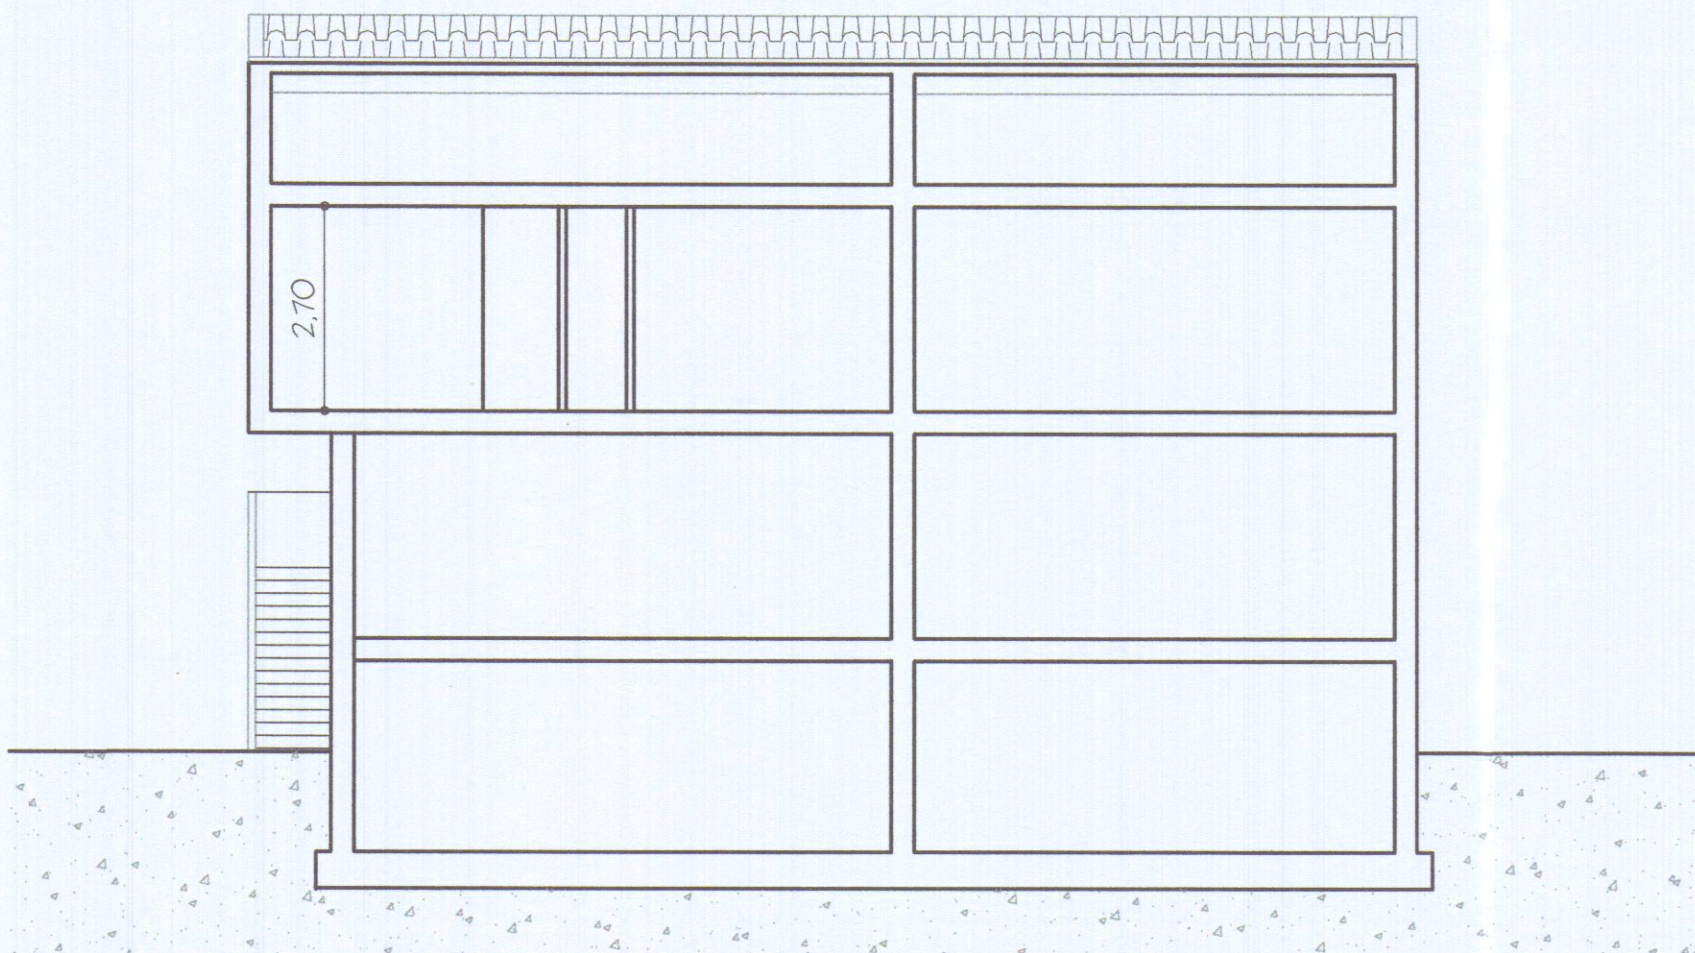

Sezione B-B'

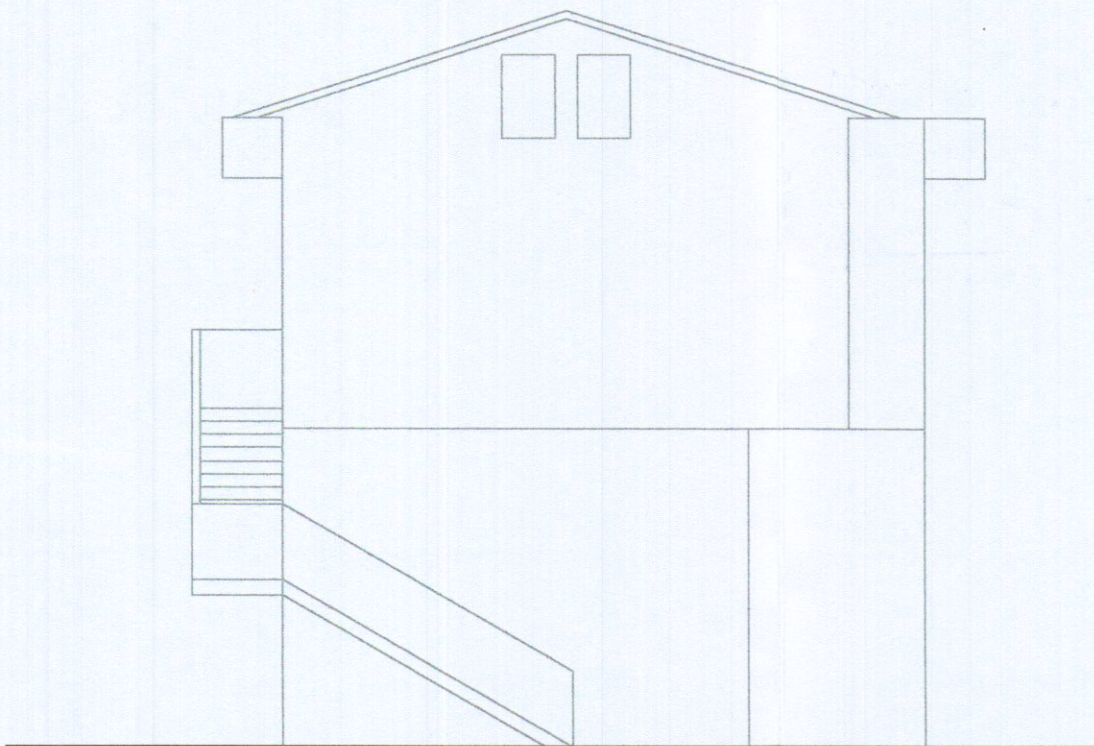

Prospetto Nord