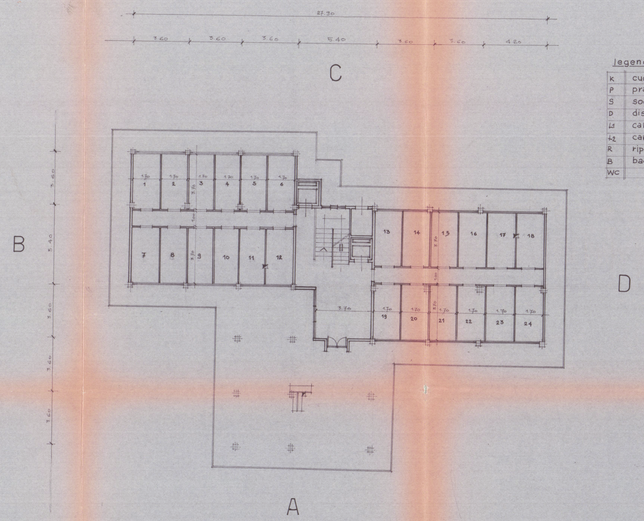

pianta piano terra

legenda

K	cucina
P	pranzo
S	soggiorno
D	disimpegno
L2	camera matrimoniale
L1	camera singola
R	ripostiglio
B	bagno
WC	

pianta piano tipo

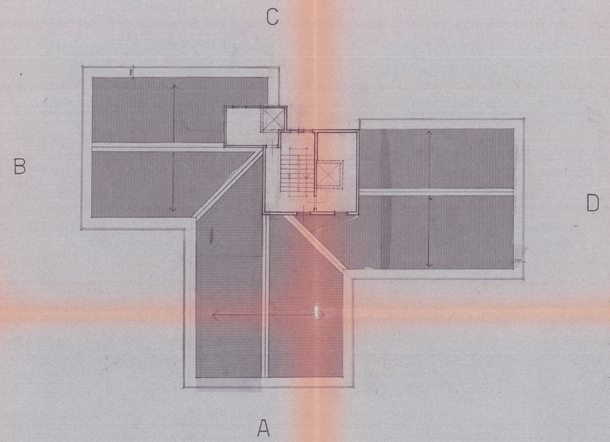

pianta copertura

20 FEB 1980

2 SOLUZIONE

COMUNE CARRARA

LOCALITÀ TEST. MARINA DI CARRARA

[redacted]

PER LA COSTRUZIONE N. 12 ALLOGGI DI CIVILE ABITAZIONE

OGGETTO PIANTA PIANO CANTINE
PIANTA PIANO TIPO
PIANTA COPERTURA

2

UFFICIO TECNICO DELLE COOPERATIVE

SCALA 1:100 PROGETTISTI

Dott. Arch. ANTONIO MARCHI

Dott. Arch. ANTONIO MARCHI

20

Approvato con deliberazione n. 164 del 31 MAG. 1980

L'Ing. Capo

COOPER - CARRARA

APPROVATO

31 MAG 1980 CONTROLLATO