

26 GIU. 1989

STUDIO TECNICO

geom. GIOVANELLI CARLO
via A. Maggiani 137 Marina di Carrara
TEL. 630372

PROPR. VOLPI MARIA & DELL'AMICO ALBERTO

PROGETTO: LAVORI DI RISTRUTTURAZIONE ED AMPLIAMENTO DI
FABBRICATO USO CIVILE ABITAZIONE POSTO SU
TERRENO UBICATO IN LOC. BONASCOLA VIA
PROVINCIALE CARRARA AVENZA 98

SCALA 1: 100

SITUAZIONE ESISTENTE

MAPP. N° 34-35-38-39

FOG. 76


TAV. 2

APPROVATO


CONTROLLATO
IL TECNICO

SOSPESO


PER PRESENTAZIONE DI SOLUZIONE

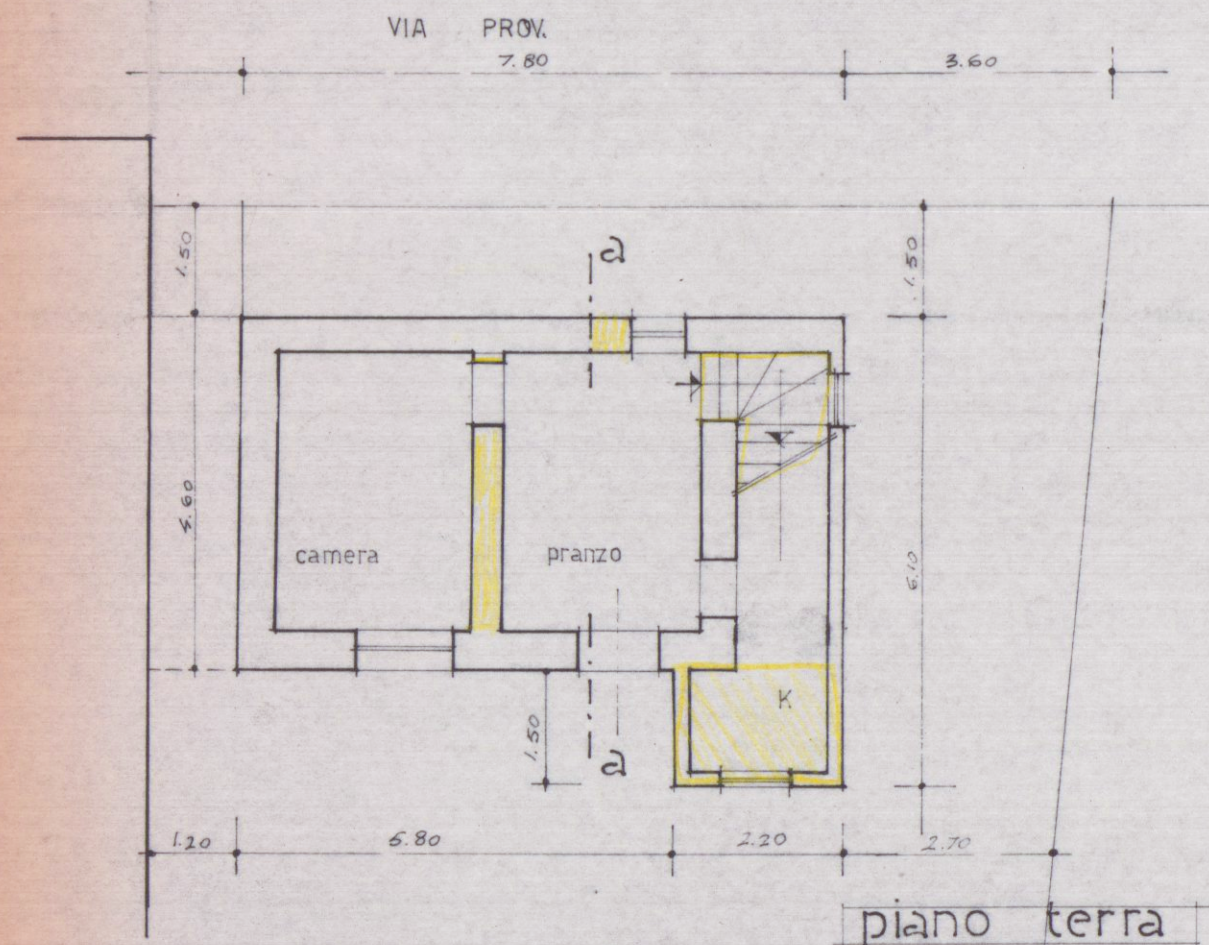


piano terra

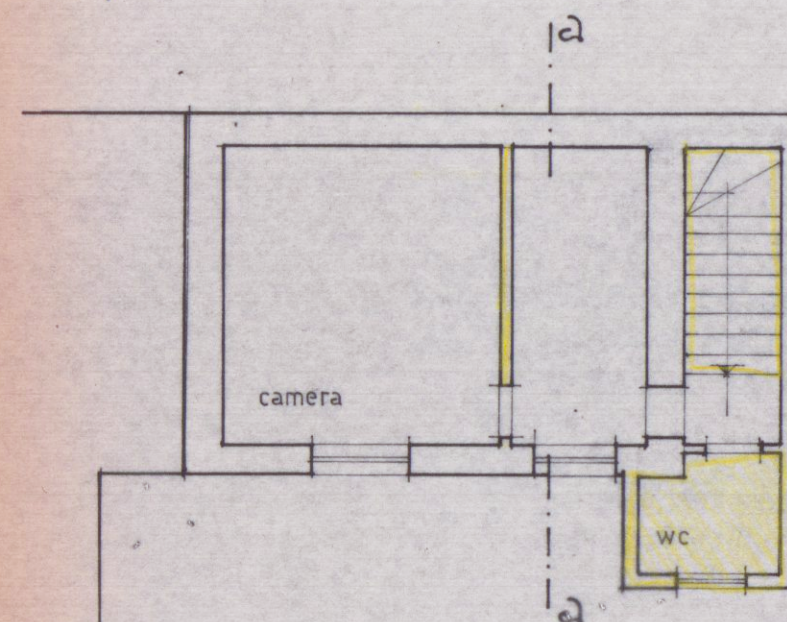


piano primo

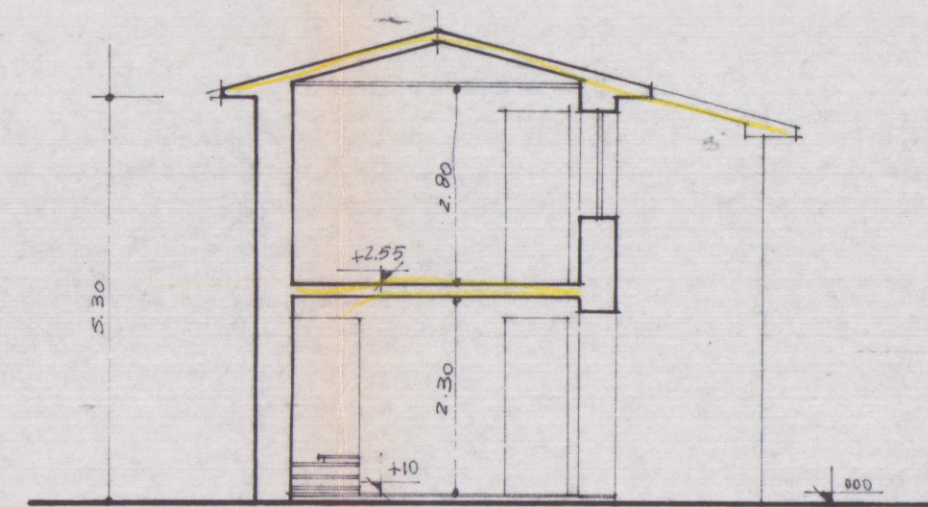


Sezione a-a

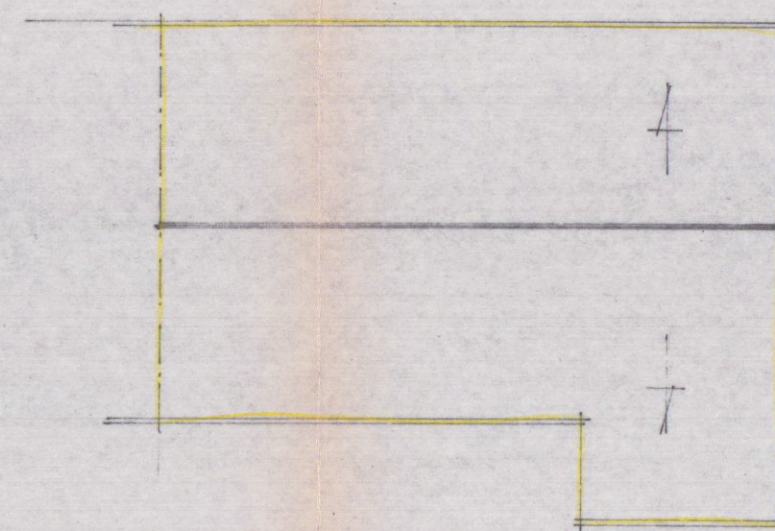

copertura

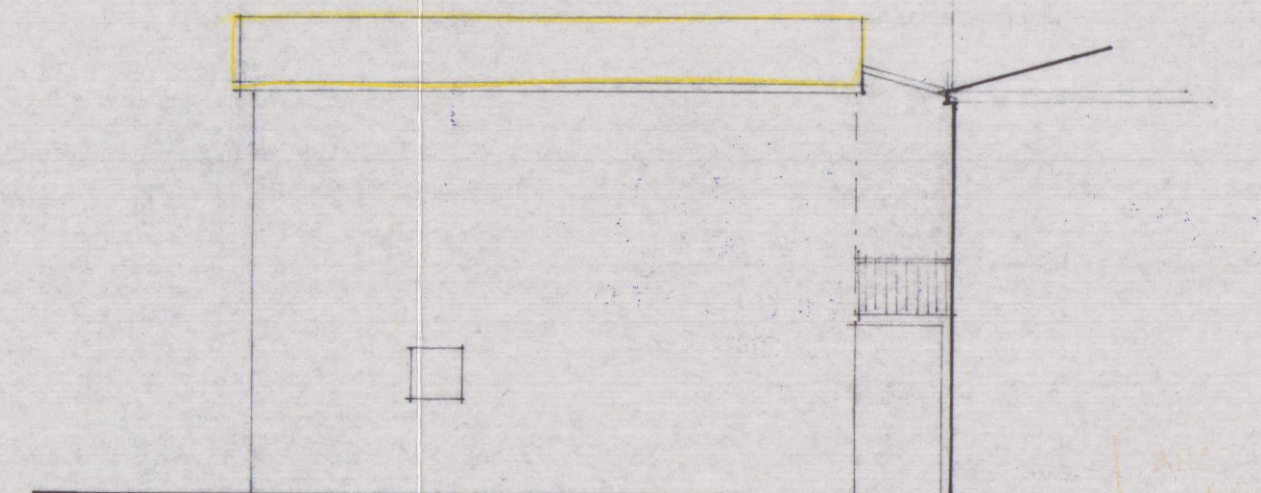

lato nord

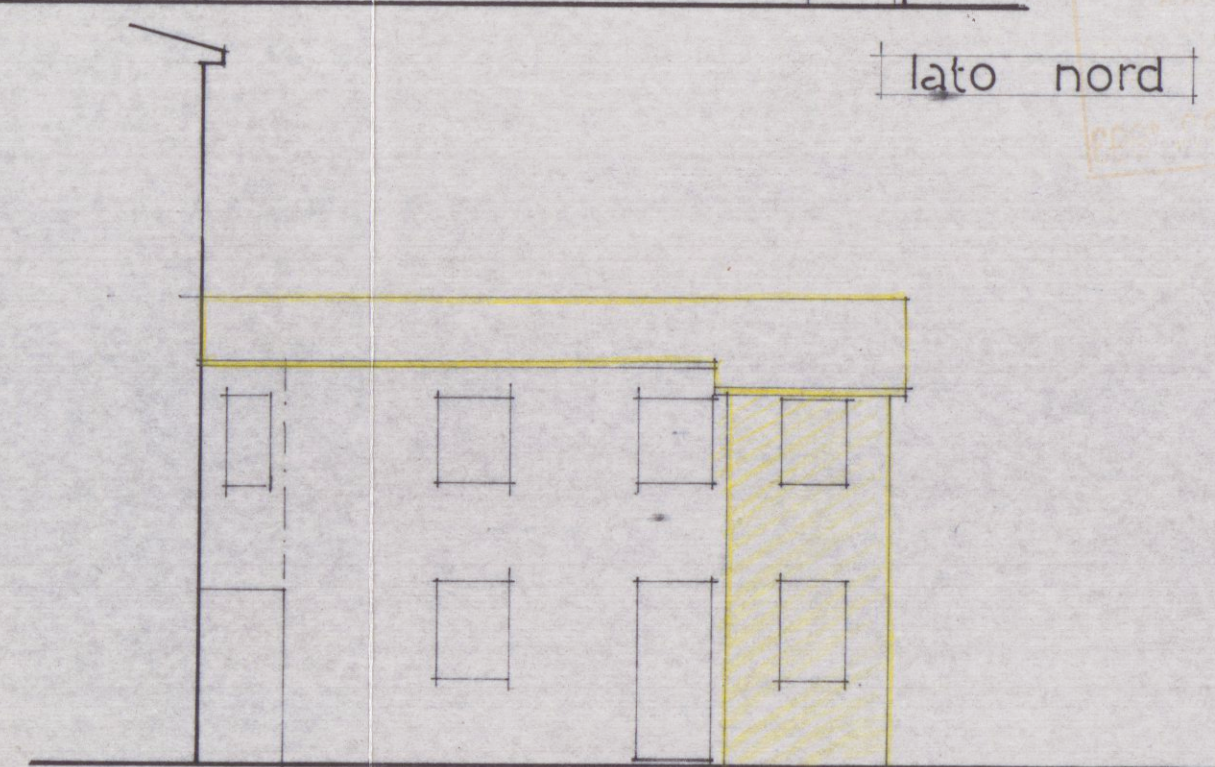

lato sud