


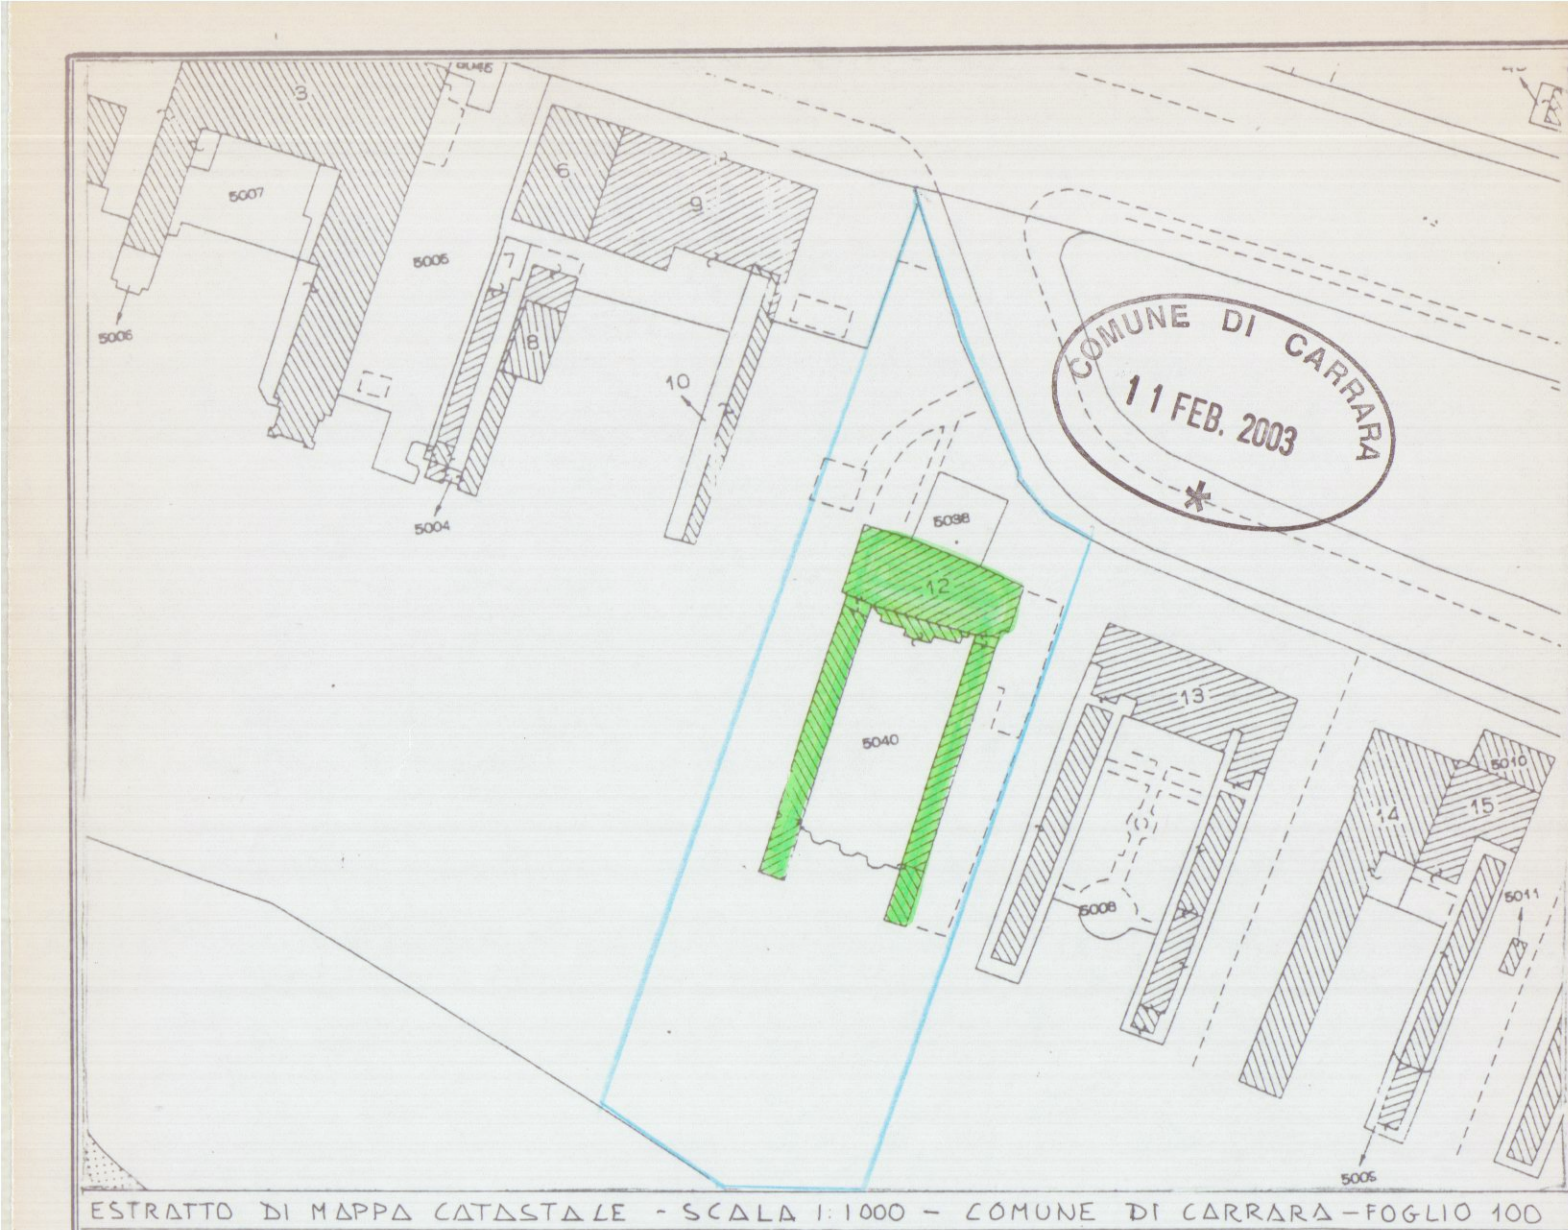

PROGETTO

AZIENDA S.N.C. DI P. DI VESPA E CARRARA
AL SERVIZIO DEL COMUNE DI CARRARA
18 MAR. 2003
Per l'approvazione del presente progetto.
Il Funzionario Medico

PER LAVORI DI ADEGUAMENTO IGIENICO-
SANTARIO-FUNZIONALE DELLO STABIL-
MENTO BALNEARE "SAINT VINCENT"
SITO IN MARINA DI CARRARA, V.LE VESPUCCI

CONCESSIONARIO **MEGAMAR**
DI PUCCIARELLI ALDO E C. S.A.S.


TAVOLA 2 di progetto




SCHEMA DELLE SUPERFICI E DEI VOLUMI IN AMPLIAMENTO

CUCINA m² 3 X 180 = mq. 5,40 x h. 3,00 = 16,2 MC
DOCCE m² 3 X 180 = mq. 5,40 x h. 2,40 = 12,96 MC
W.C. m² 2,10 X 0,30 = mq. 0,62 x h. 2,40 = 1,00 MC
DISPENSA m² 1,00 X 1,20 = mq. 1,20 x h. 2,40 = 2,88 MC
DISPENSA m² 4,50 X 2,50 = mq. 11,25 x h. 3,00 = 33,75 MC


TOTALE SUPERFICIE 23,67 mq.
TOTALE VOLUME 66,79 MC.

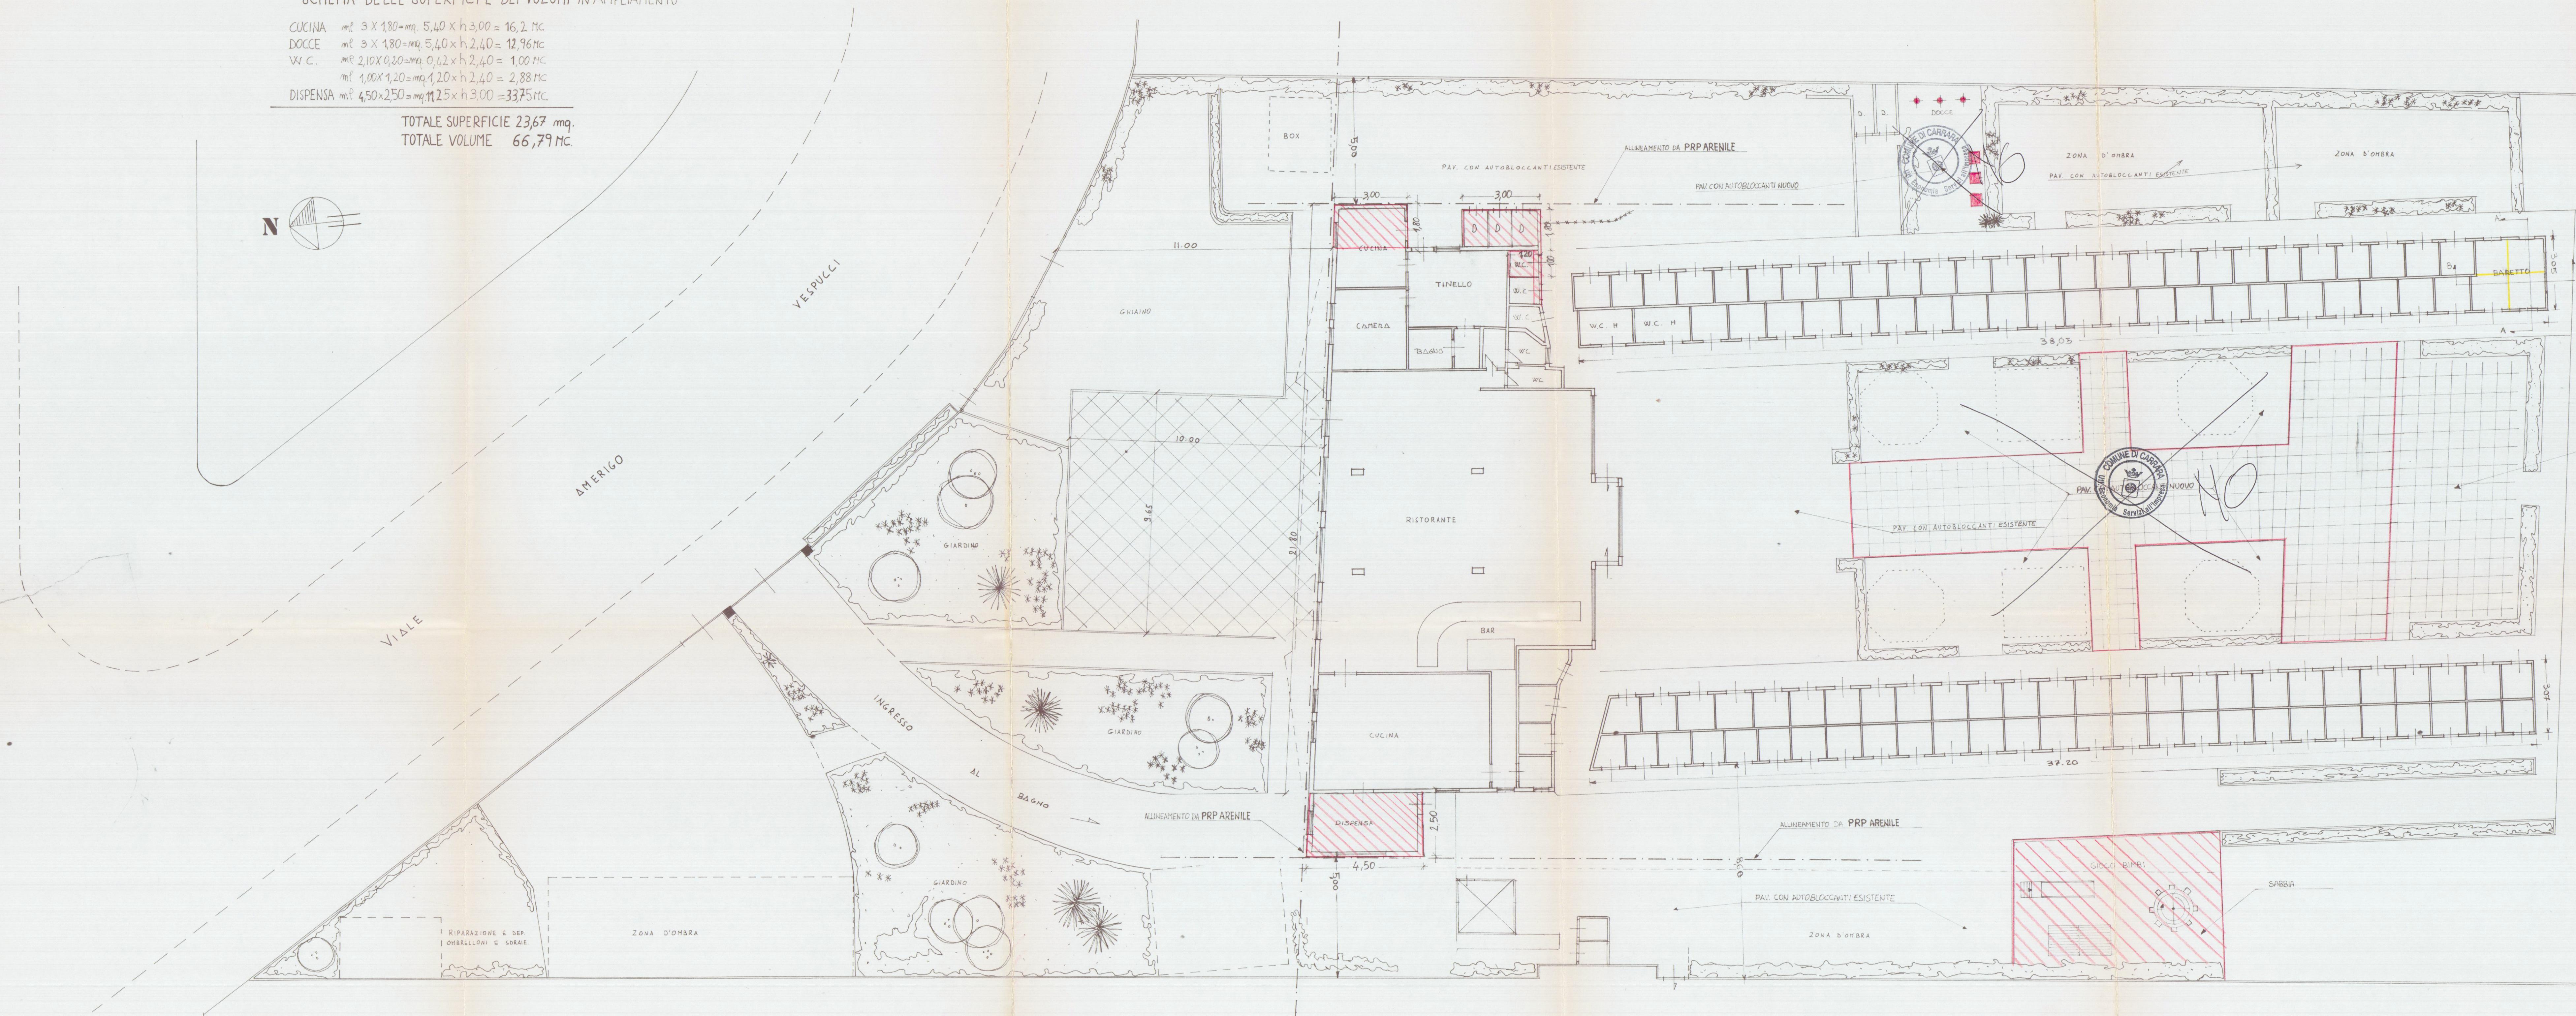


SCALA 1:100

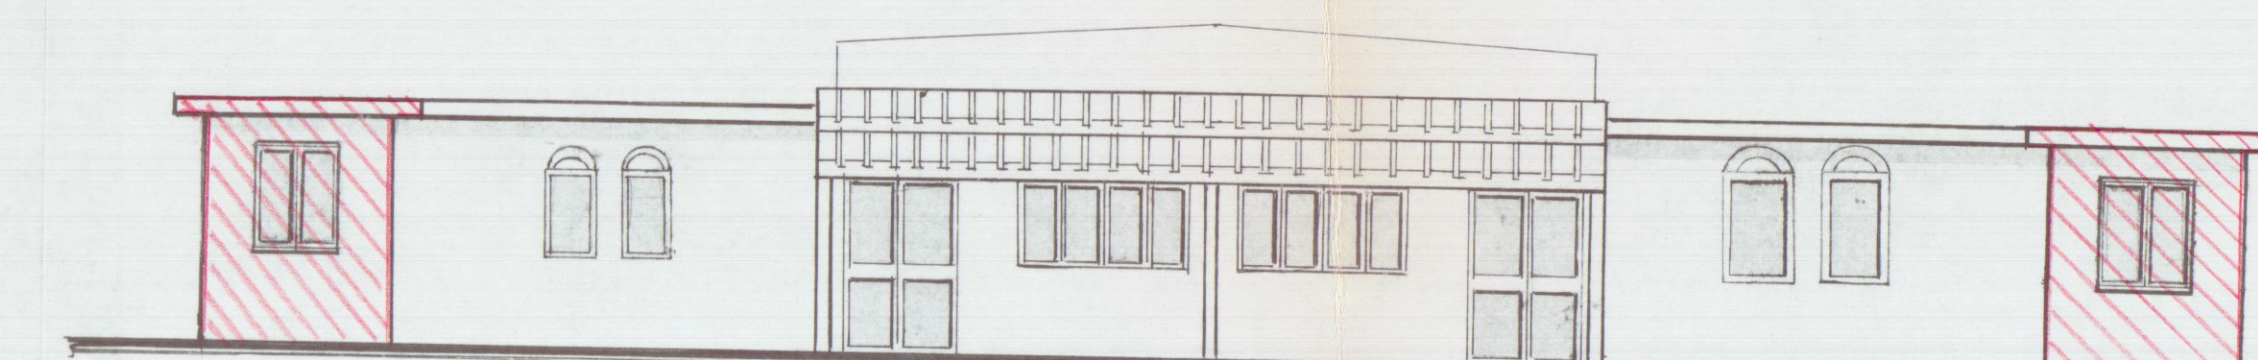


PROSPETTO NORD - SCALA 1:100

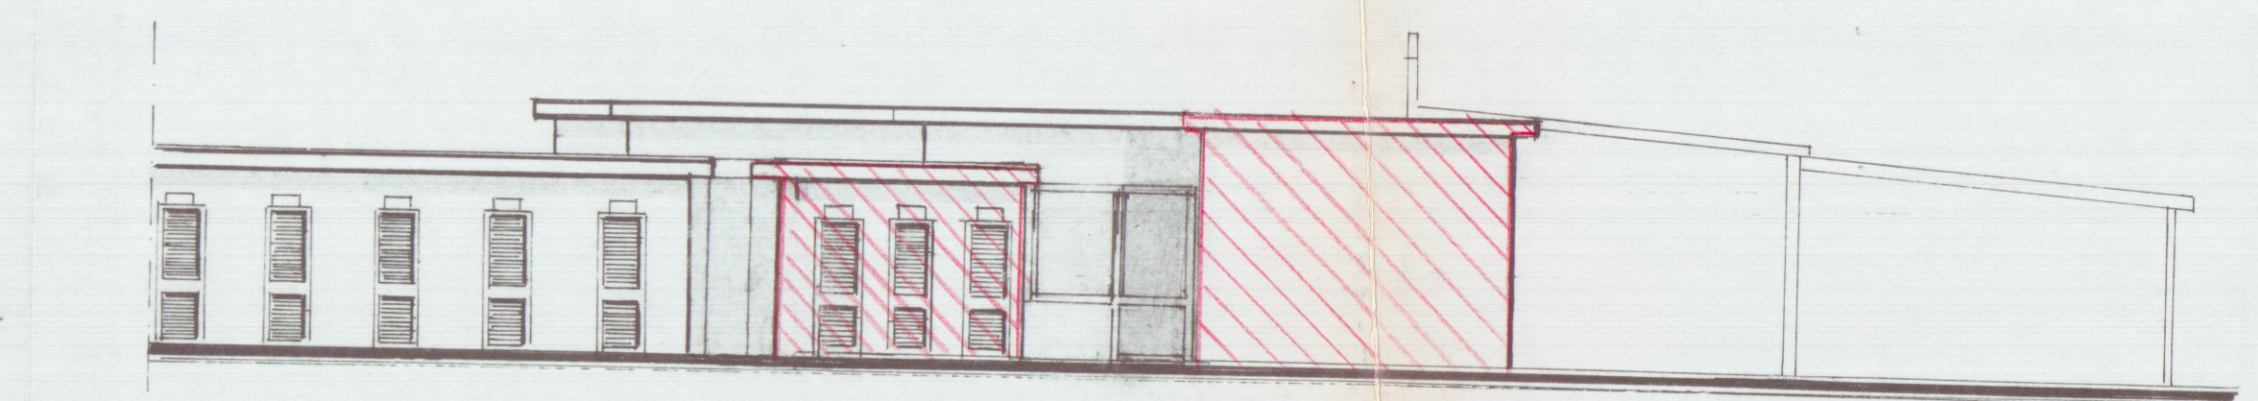


PROSPETTO LEVANTE - SCALA 1:100

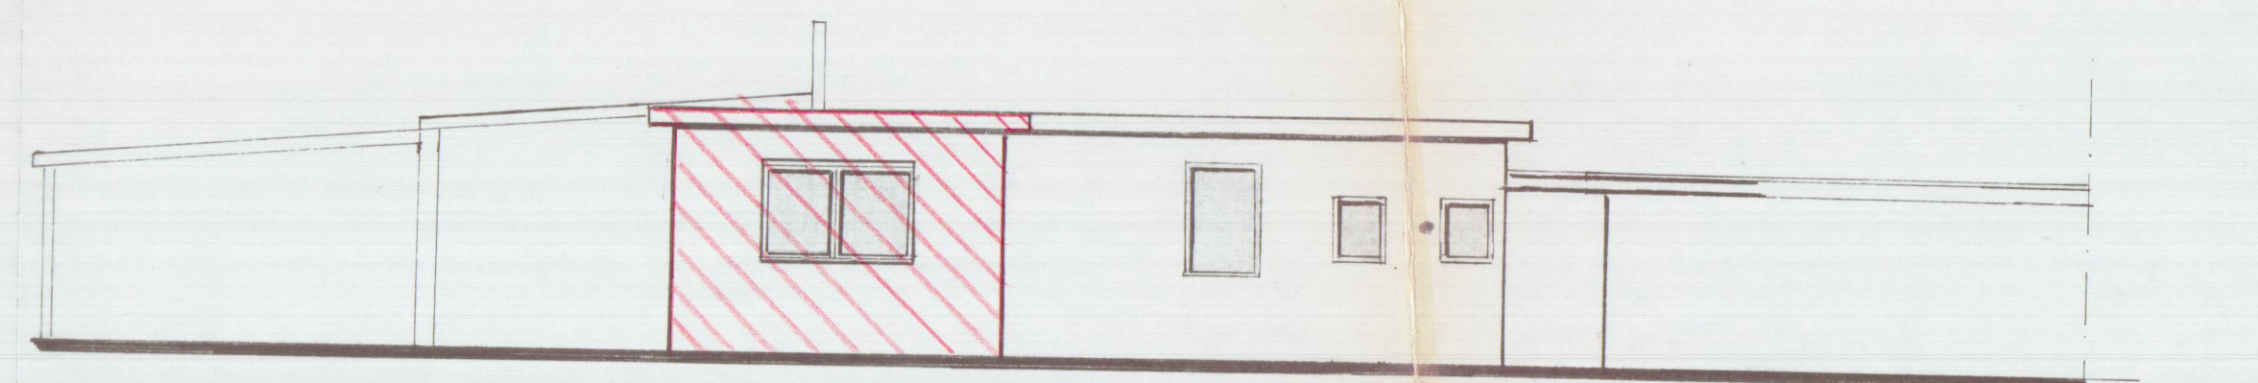


PROSPETTO PONENTE - SCALA 1:100

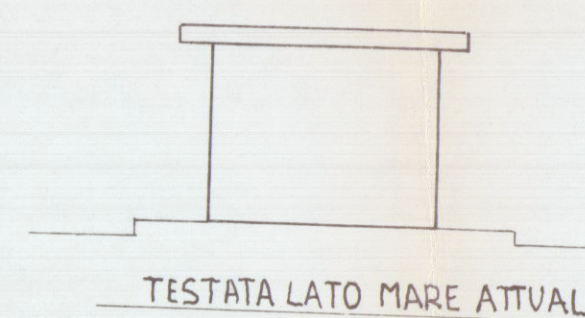


TESTATA LATO MARE ATTUALE

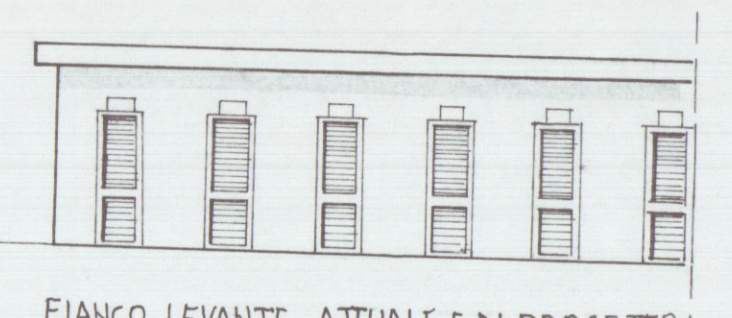


FIANCO LEVANTE ATTUALE E DI PROGETTO (INVARIATI)

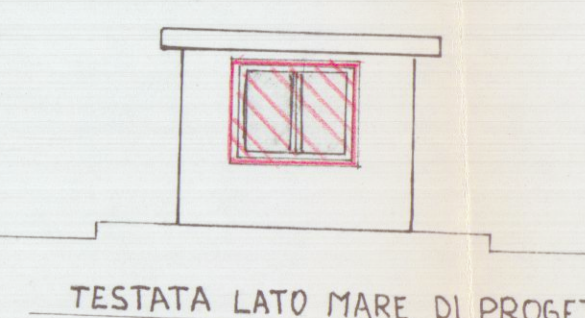

TESTATA LATO MARE DI PROGETTO

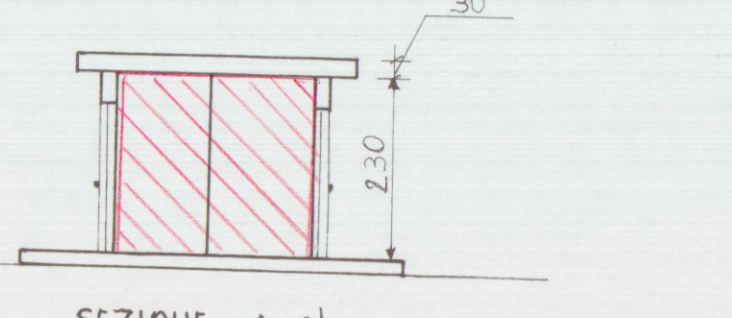

SEZIONE A-A'

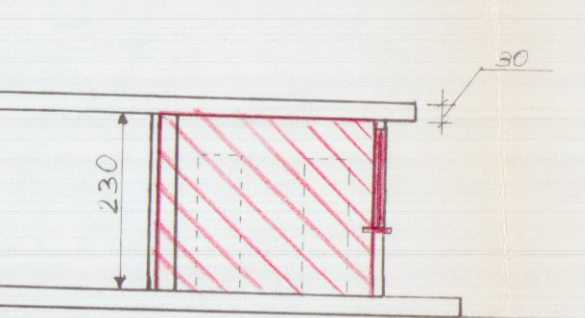

SEZIONE B-B'



FIANCO PONENTE ATTUALE E DI PROGETTO (INVARIATI)