

SOLUZIONE SOSPESO

3

Comune di Carrara
Viale xx Settembre

PROGETTO PER LA COSTRUZIONE
DI EDIFICI AD USO DI CIVILE ABI-
TAZIONE E COMMERCIO


proprietà: DANTE BIAGI

SEZIONE A. FOGLIO n° 75. MAPP. 952-6077-1434-5337-8407

1

TAVOLA n°
STUDIO PLANIVOLUMETRICO - Scala 1:500 -
E MAPPA CATASTALE

FABBRICATO:  R. ARCH. BOTTINI GIULIANO

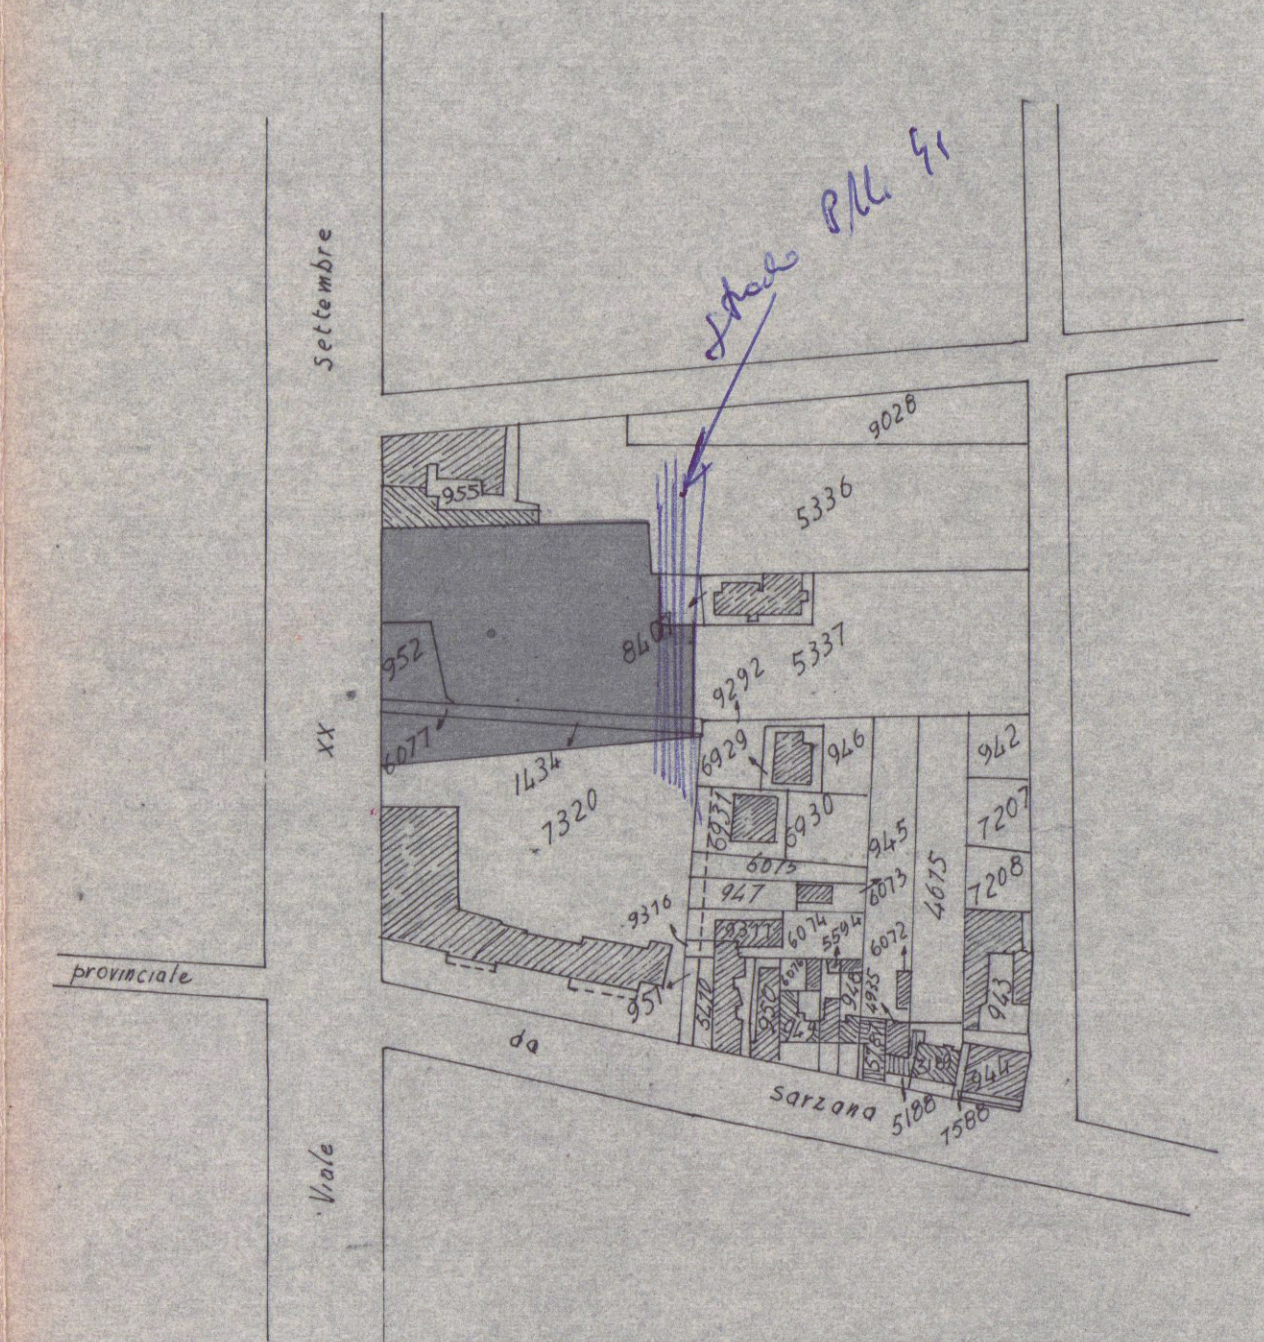


Planimetria Scala 1:2000

Settembre

xx

Viale

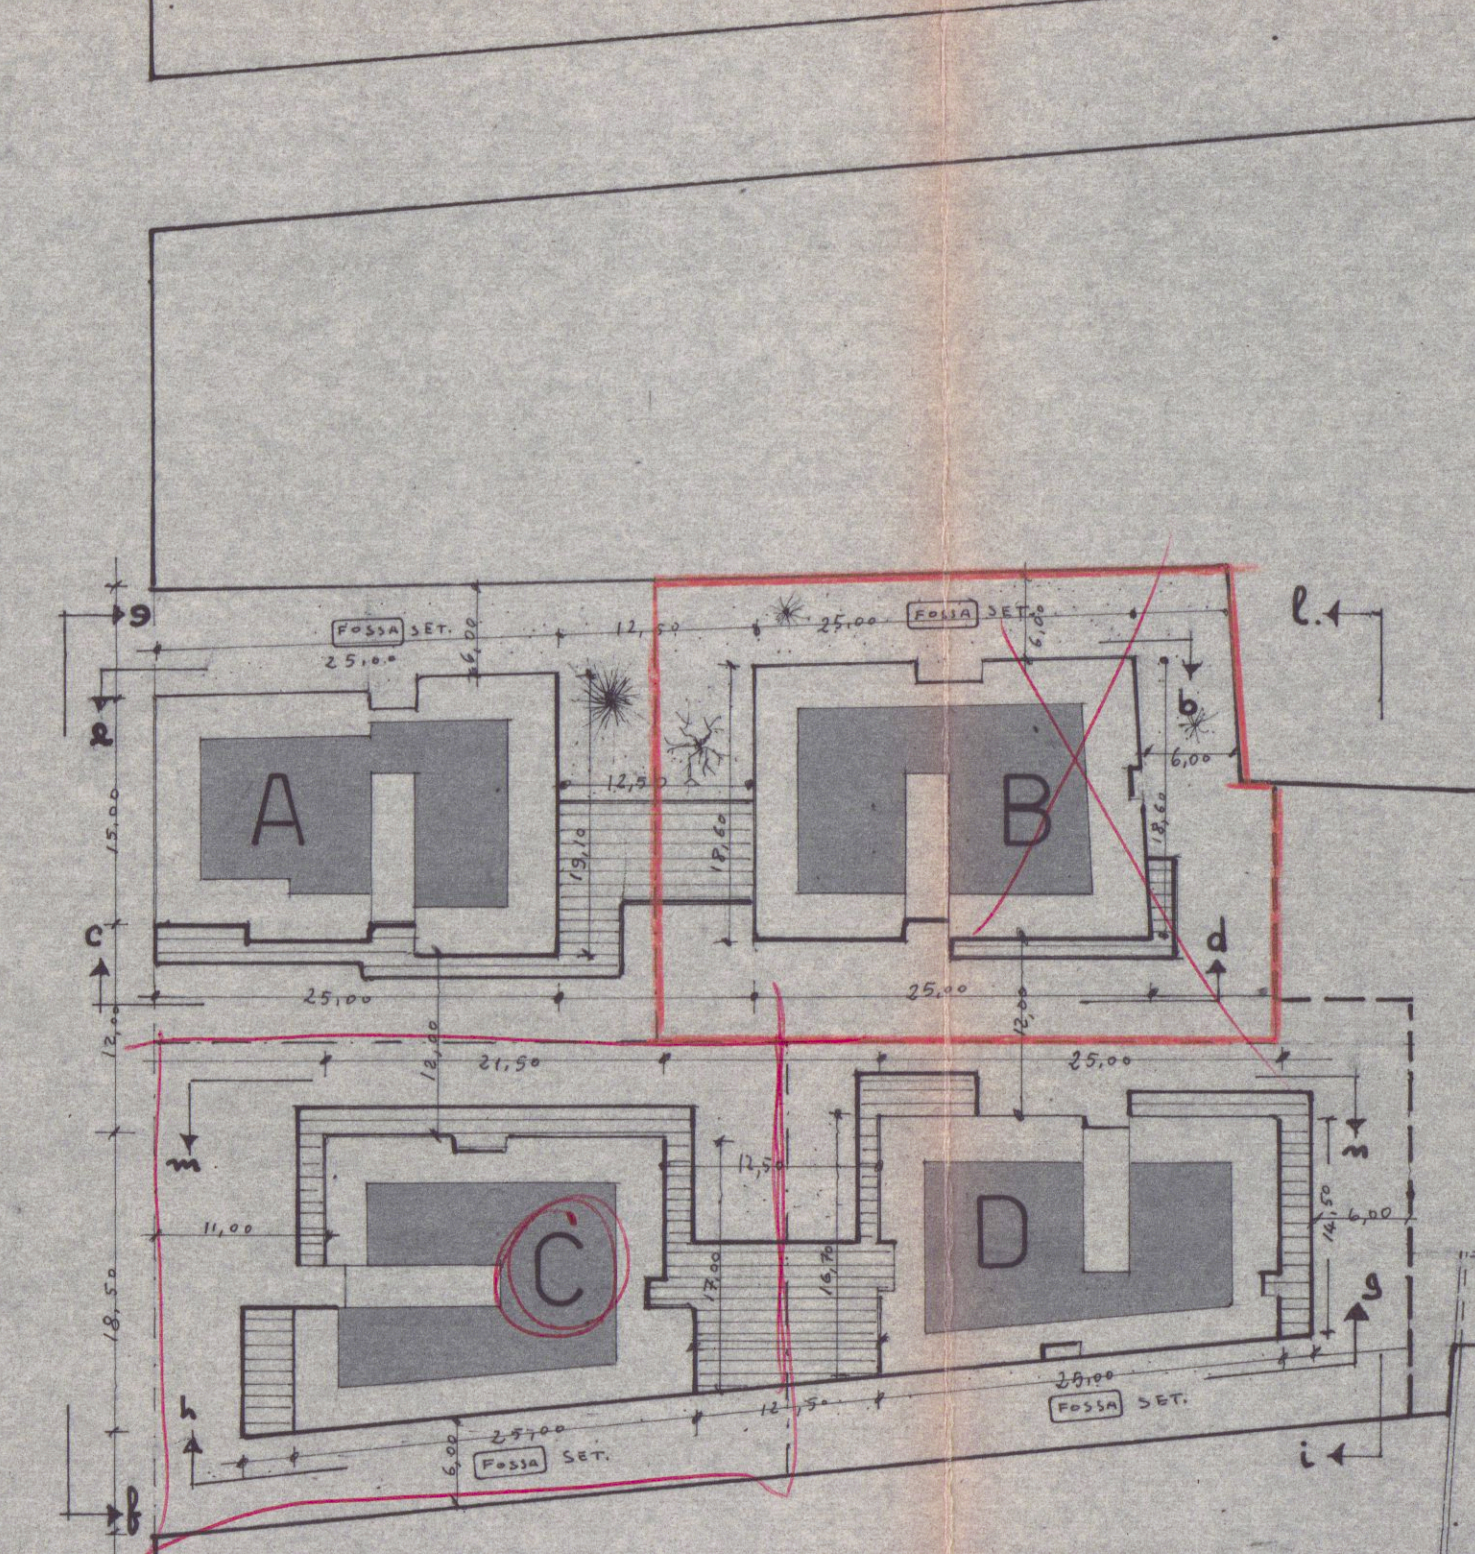

Planimetria Scala 1:500

	SUP. LOTTO	SUP. COP.	VOLUME
A	960	417	6640
B	1035	442	6910
C	1240	386	6198
D	1080	377	5920
TOT	4315	1622	25.668

