NUOVA TAVOLA 21 SET. 1998

2eMMe **STUDIO TECNICO ASSOCIATO**
GEOMETRI SAGLIANO-ZANNONI

Viale XX settembre,268 54031 Avenza Carrara tel.0585/50187

DITTA COMMITTENTE **GIULIANI DESIDERIO- CARRARA**

OGGETTO:
PROGETTO PER LA RISTRUTTURAZIONE DI FABBRICATO
DI CIVILE ABITAZIONE SITO IN MARINA DI CARRARA
VIA ARGINE DESTRO

COMUNE DI CARRARA
03 AGO. 1998

RAFFRONTO

PIANTE,SEZIONI,PROSPETTI

TAV. 6

DATA 5/98 FG. 107 MAPP.N. 54-55-91-92-146

SCALA 1:100

SAGLIANO MARCO

VARIANTE

APPROVATO

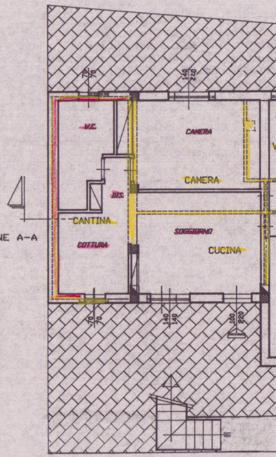

SEZIONE A-A
70
70
140
220
W.C.
CAMERA
CAMERA
DIS.
CANTINA
SOGGIORNO
COTTURA
CUCINA
70
70
140
140
100
220

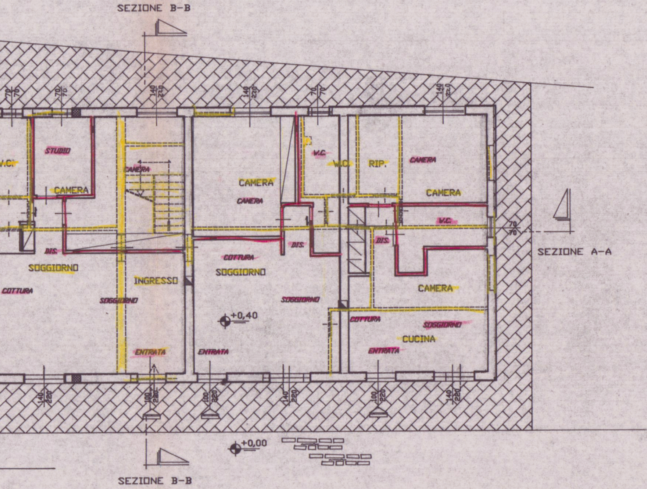
SEZIONE B-B
70
70
140
210
140
230
70
70
140
210
V.C.
STUDIO
CAMERA
CAMERA
CAMERA
CAMERA
V.C.
W.C.
RIP.
CAMERA
CAMERA
V.C.
DIS.
DIS.
DIS.
SOGGIORNO
COTTURA
SOGGIORNO
INGRESSO
COTTURA
SOGGIORNO
SOGGIORNO
CAMERA
+0,40
COTTURA
SOGGIORNO
CUCINA
ENTRATA
ENTRATA
ENTRATA
70
70
SEZIONE A-A
140
220
100
220
100
320
140
220
100
220
140
220
+0,00
SEZIONE B-B

PIANTA PIANO TERRENO

NORD

ORIENTAMENTO

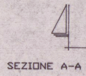

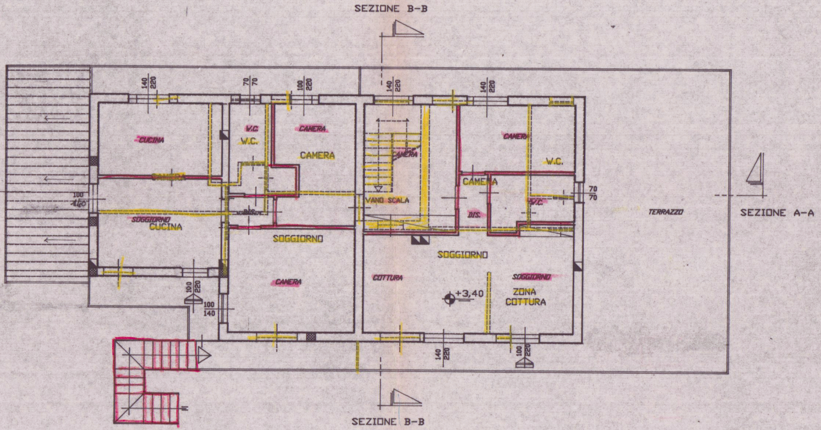
SEZIONE B-B
140
220
70
70
100
220
140
220
140
220
CUCINA
W.C
W.C.
CAMERA
CAMERA
CAMERA
CAMERA
W.C.
CAMERA
CAMERA
100
140
VANO SCALA
W.C.
70
70
DIS.
DIS.
TERRAZZO
SEZIONE A-A
SOGGIORNO
CUCINA
SOGGIORNO
SOGGIORNO
COTTURA
SOGGIORNO
CAMERA
+3,40
ZONA
COTTURA
100
220
100
140
140
220
100
220
SEZIONE B-B

PIANTA PIANO PRIMO

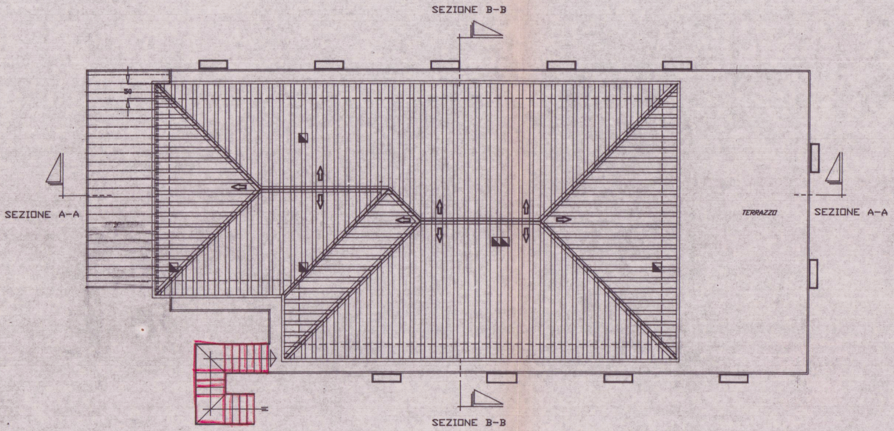
SEZIONE B-B
50
SEZIONE A-A
TERRAZZO
SEZIONE A-A
SEZIONE B-B

PIANTA TETTO

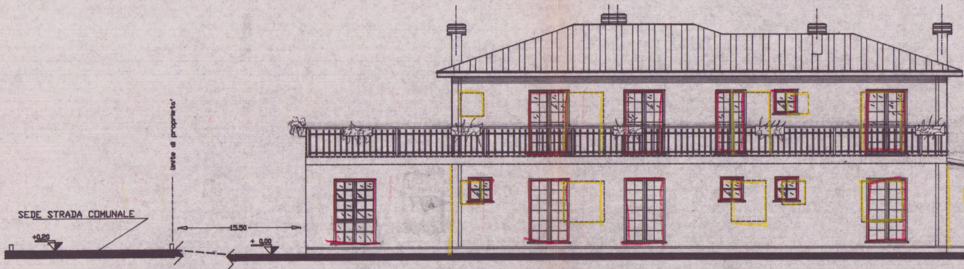
SEDE STRADA COMUNALE
+0.20
limite di proprieta'
15.50
+ 0.00

PROSPETTO NORD

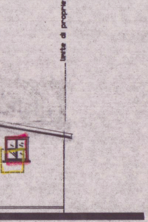
limite di proprieta'

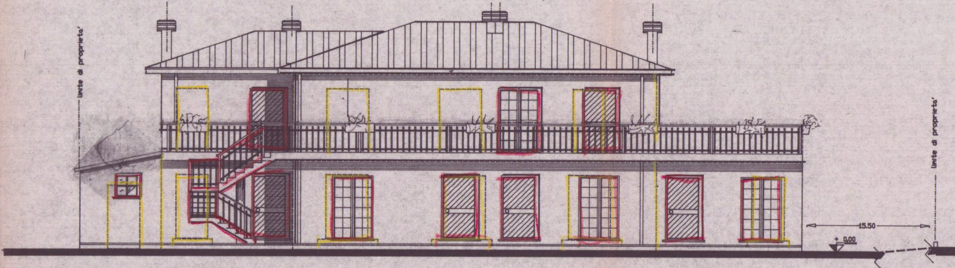
limite di proprieta'
limite di proprieta'
15.50
+ 0.00

PROSPETTO SUD

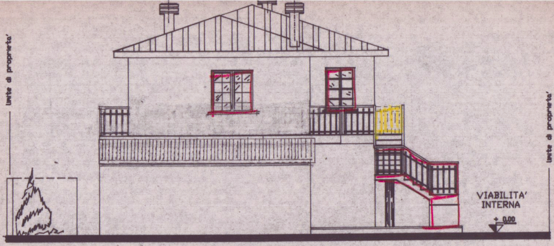
limite di proprieta'
limite di proprieta'
VIABILITA'
INTERNA
± 0.00

PROSPETTO OVEST

SEDE STRADA COMUNALE
+0.20

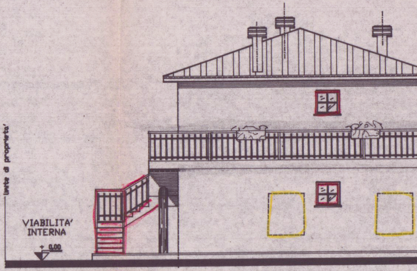
limite di proprieta'
VIABILITA'
INTERNA
± 0.00

PROSPETTO EST

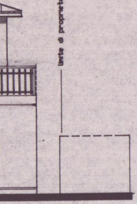
limite di proprieta'

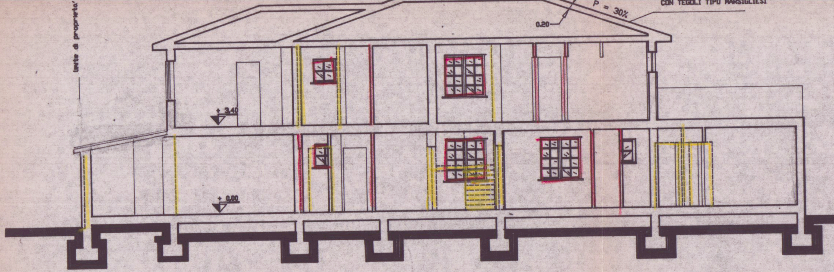
limite di proprieta'
P = 30%
0.20
CON TEGOLI TIPO MARSIGLIESI
+ 3.40
+ 0.00

SEZIONE A-A

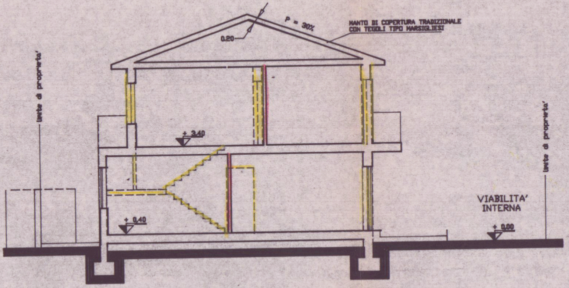
P = 30%
0.20
MANTO DI COPERTURA TRADIZIONALE
CON TEGOLI TIPO MARSIGLIESI
limite di proprieta'
+ 3.40
+ 0.40
VIABILITA'
INTERNA
+ 0.00
limite di proprieta'

SEZIONE B-B

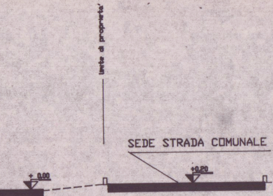
limite di proprieta'
SEDE STRADA COMUNALE
+ 0,00
+0,20

COMUNE DI [illegible]
SETT. U[illegible]

Approvato dal S[illegible] ni
indicate nella [illegible]
167/97 1998

elab. grafico di [illegible] zia
n°...27.....del 15/10/98 [illegible] n°....6/1......

L' Istruttore Tecnico
Marchi Geom. Claudio