




PIANTA DISTRIBUZIONE PIANO TERRA

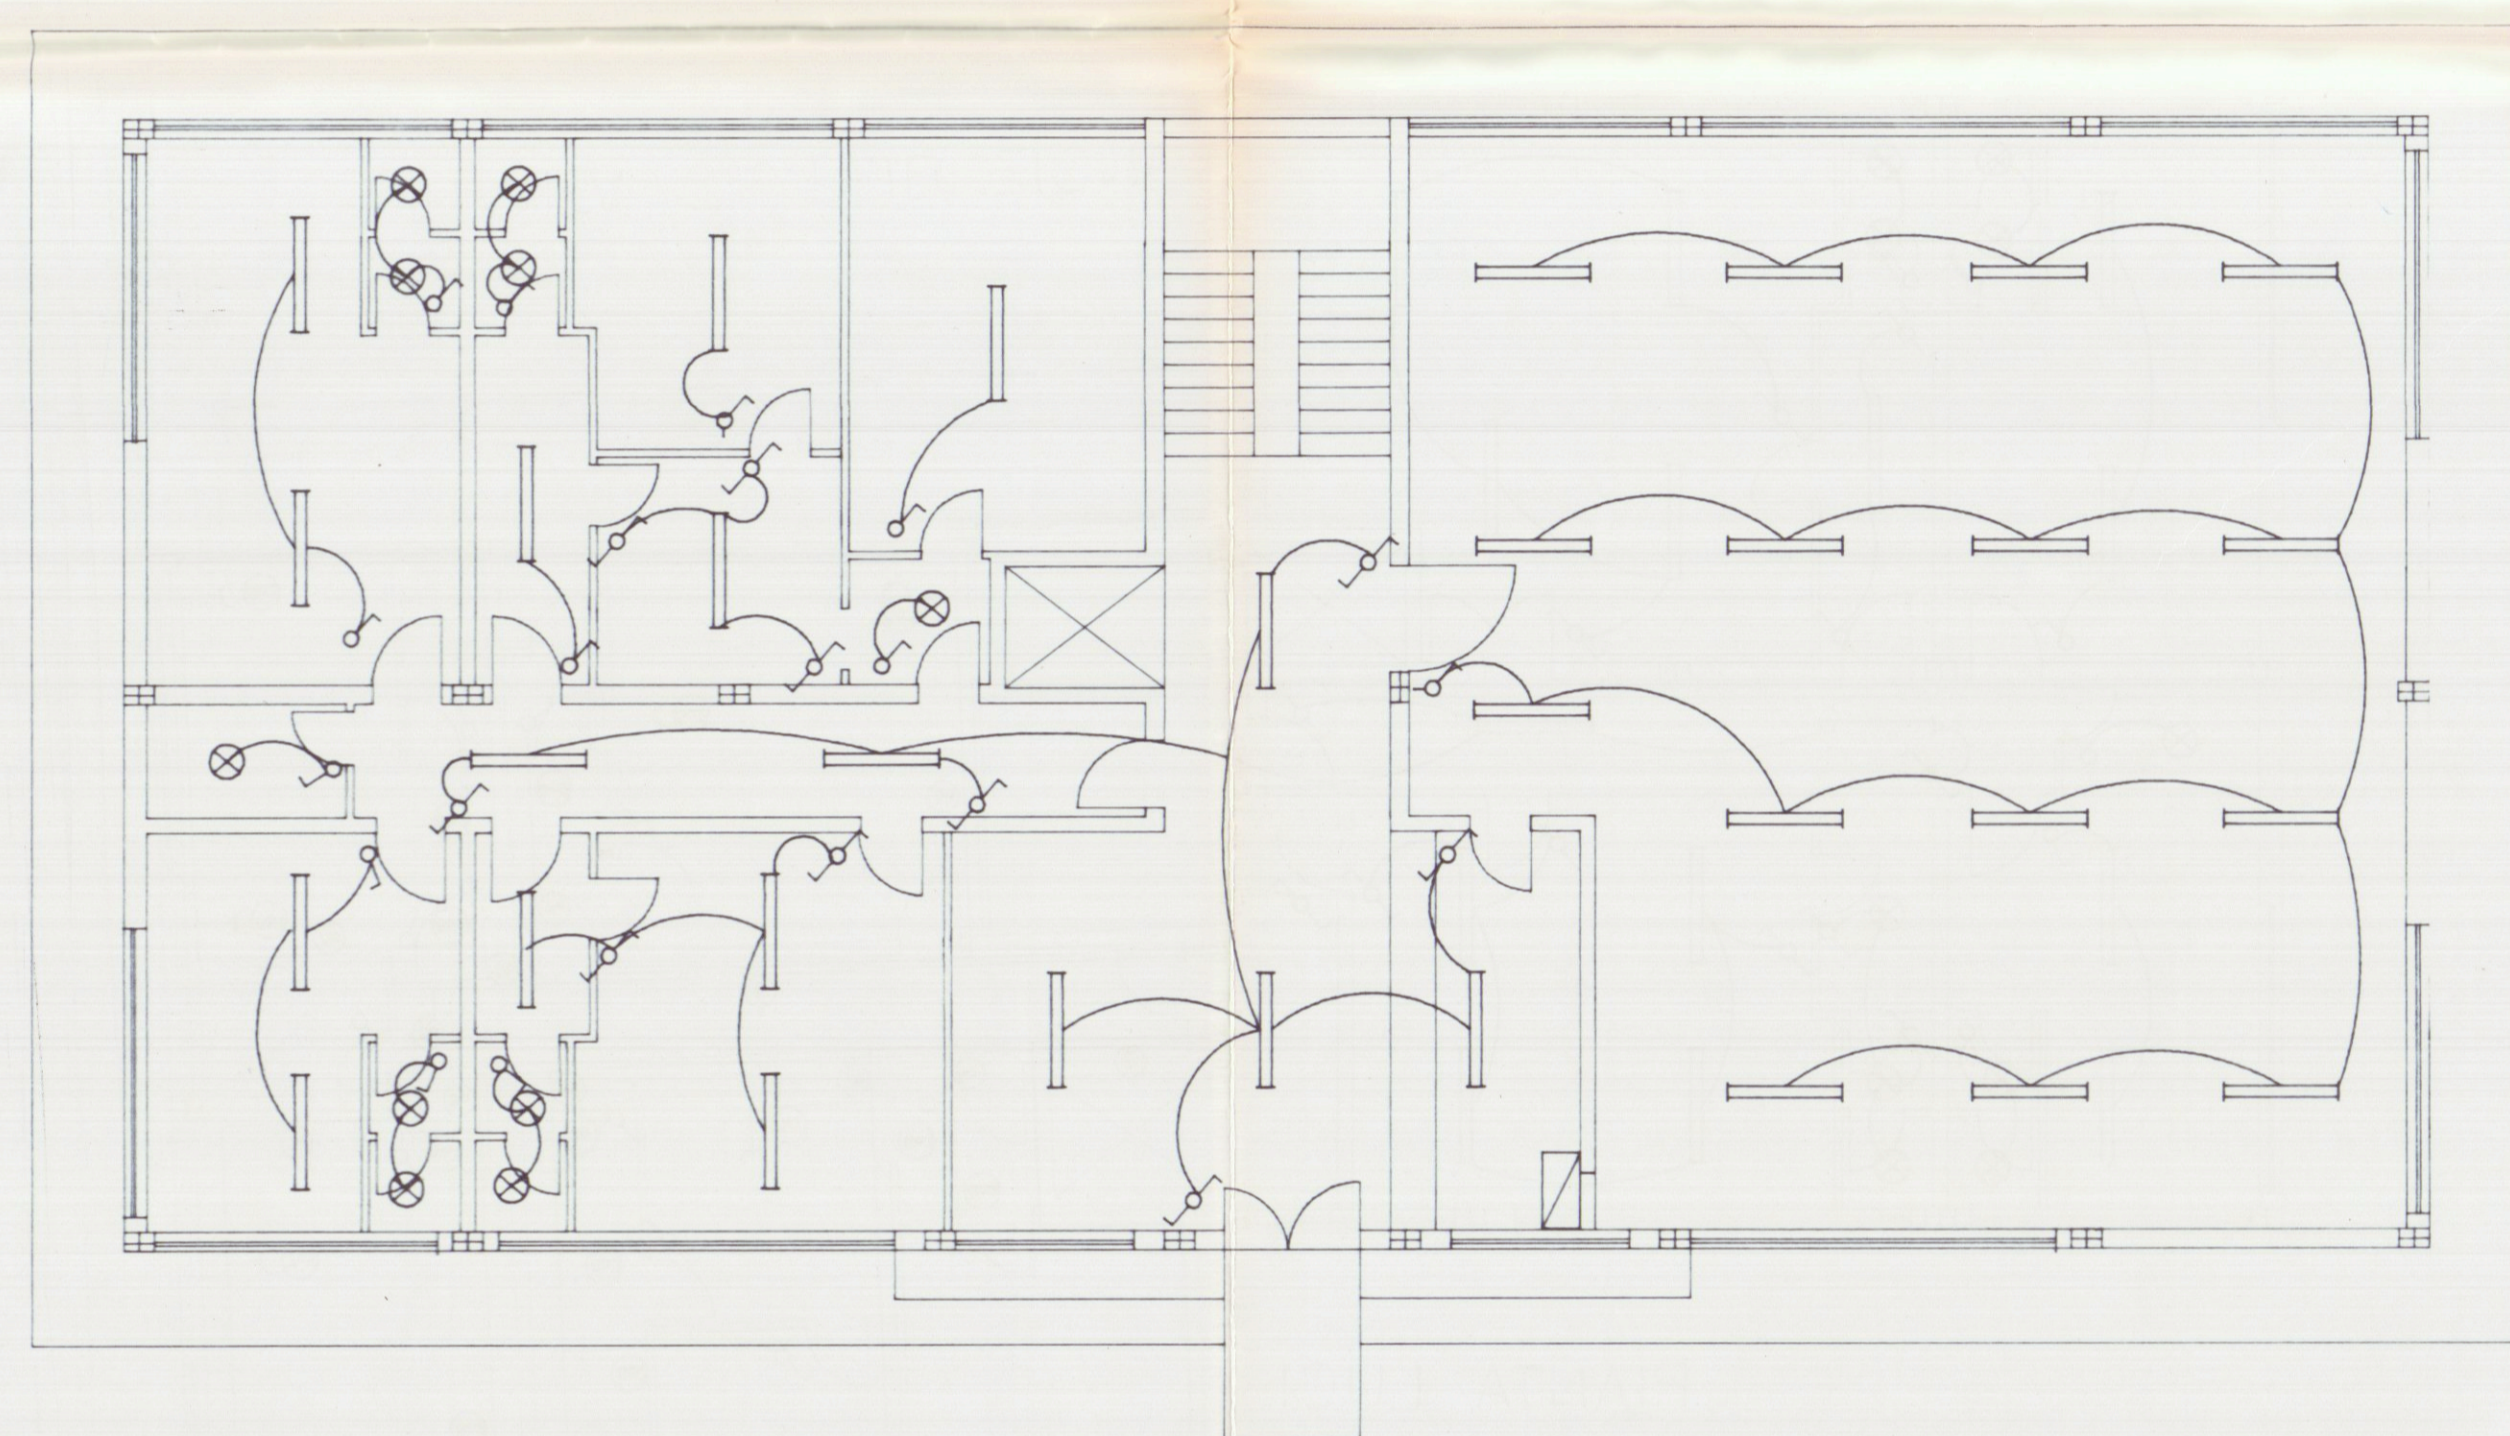


PIANTA LUCI PIANO TERRA

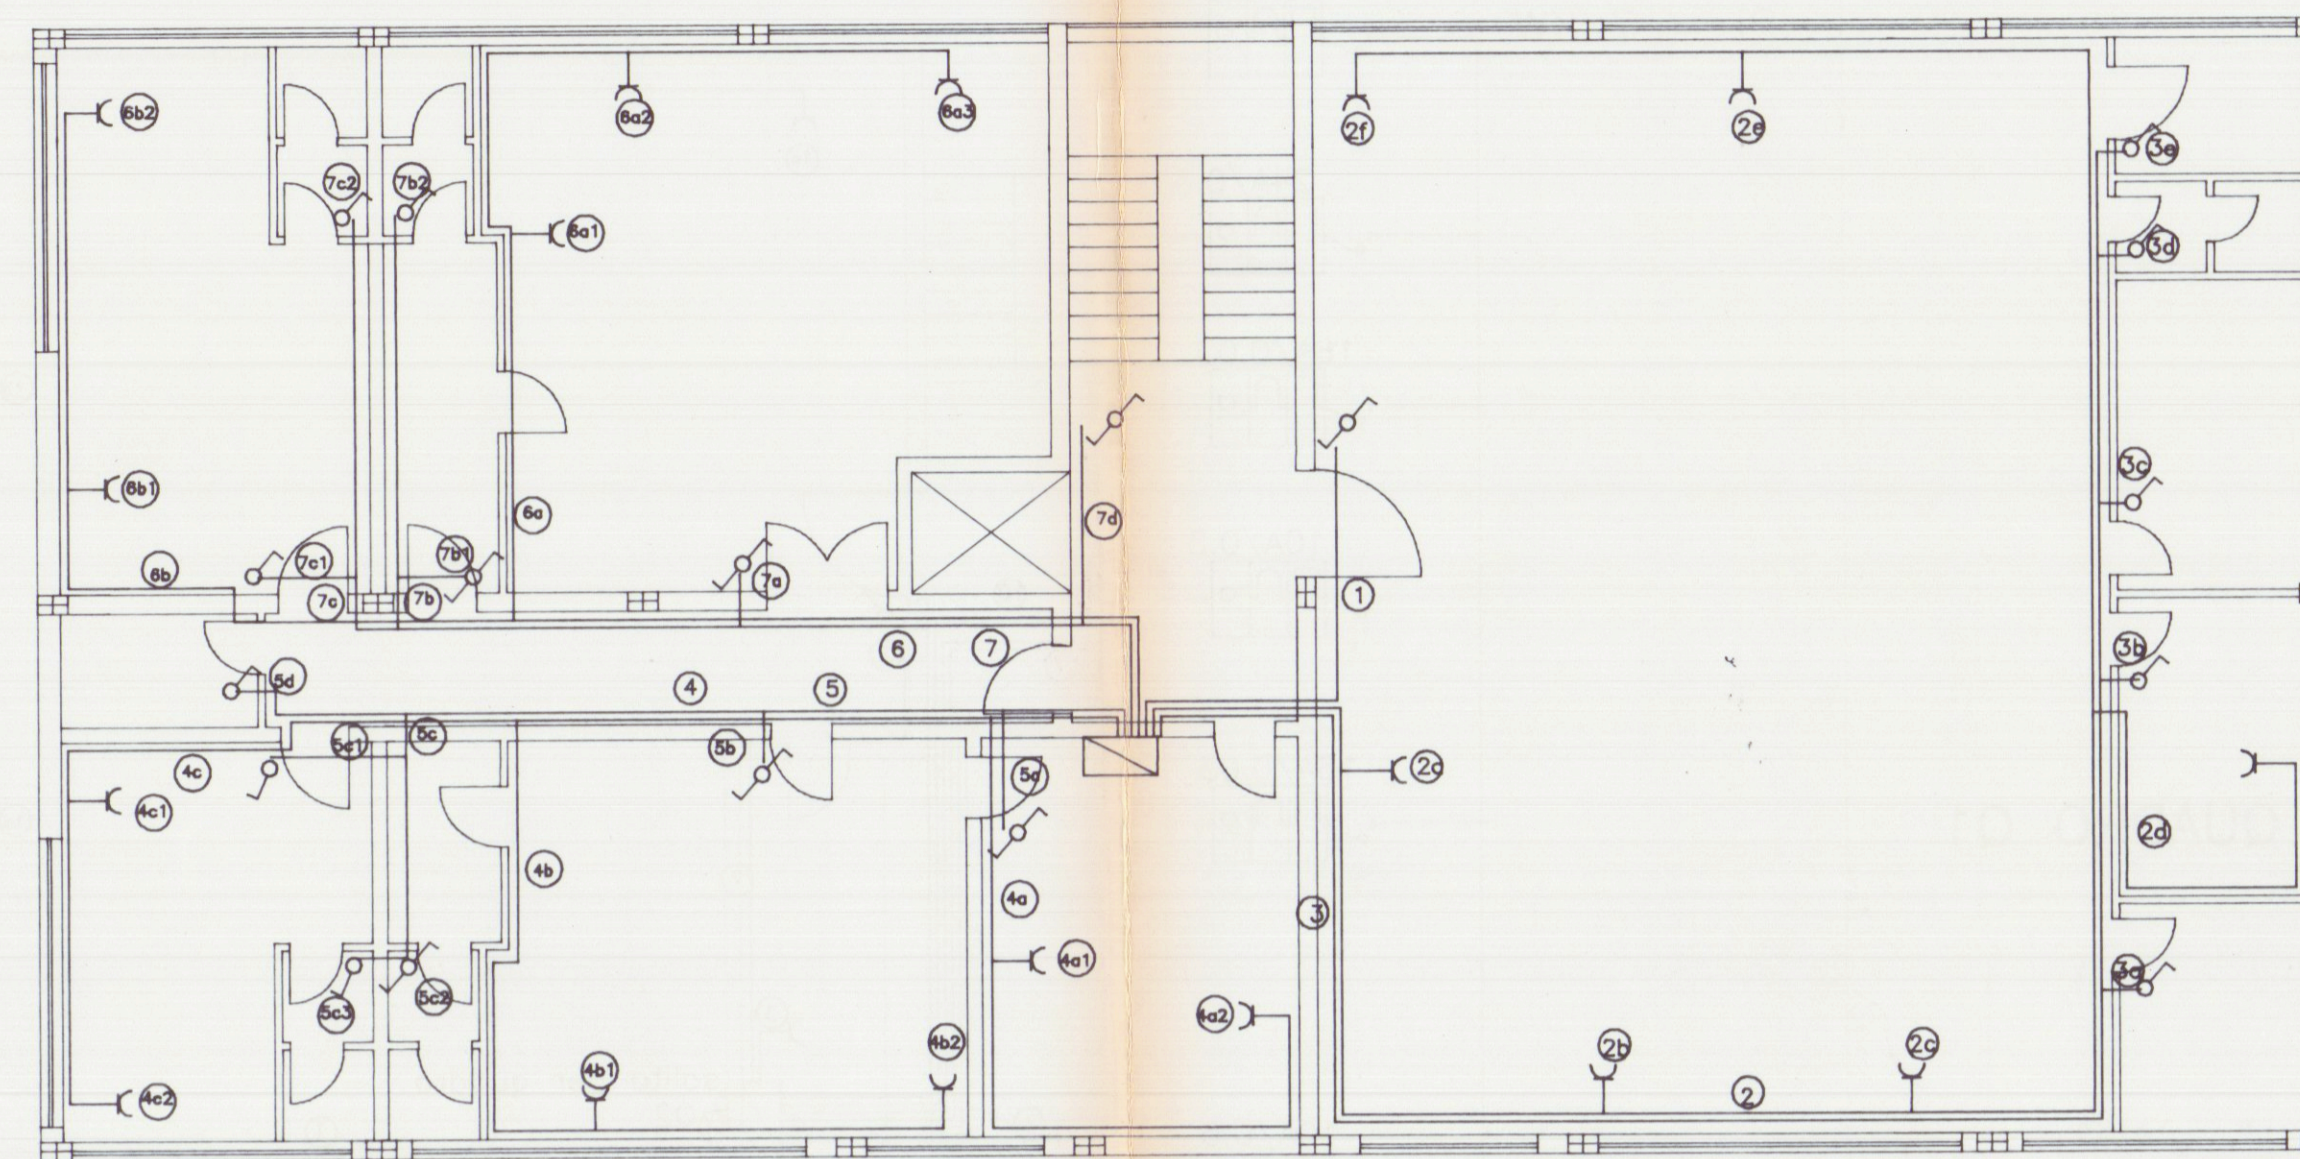


PIANTA DISTRIBUZIONE PIANO PRIMO

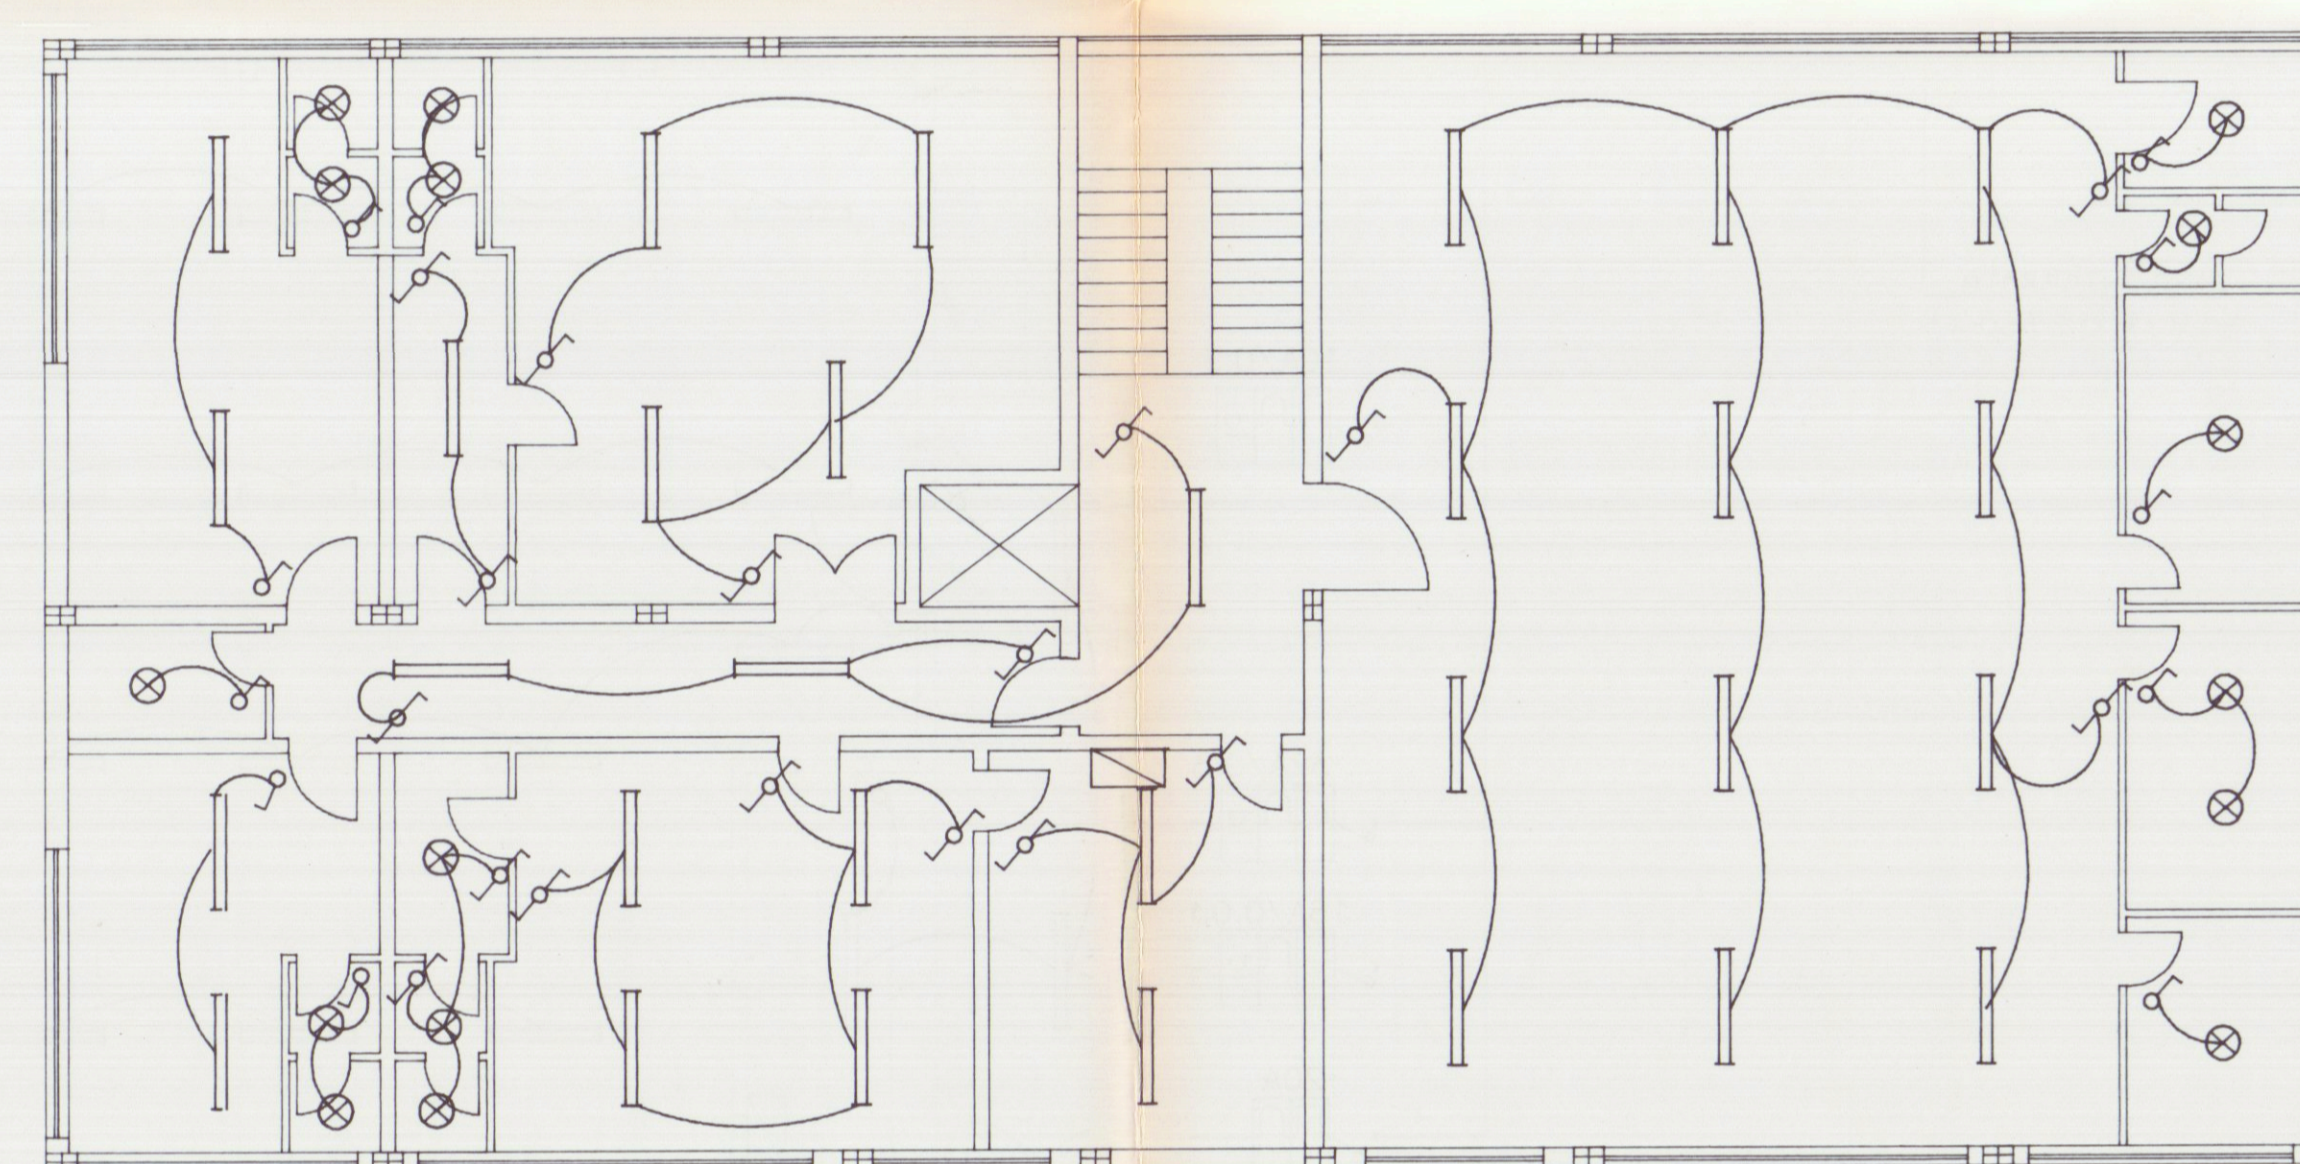


PIANTA LUCI PIANO PRIMO

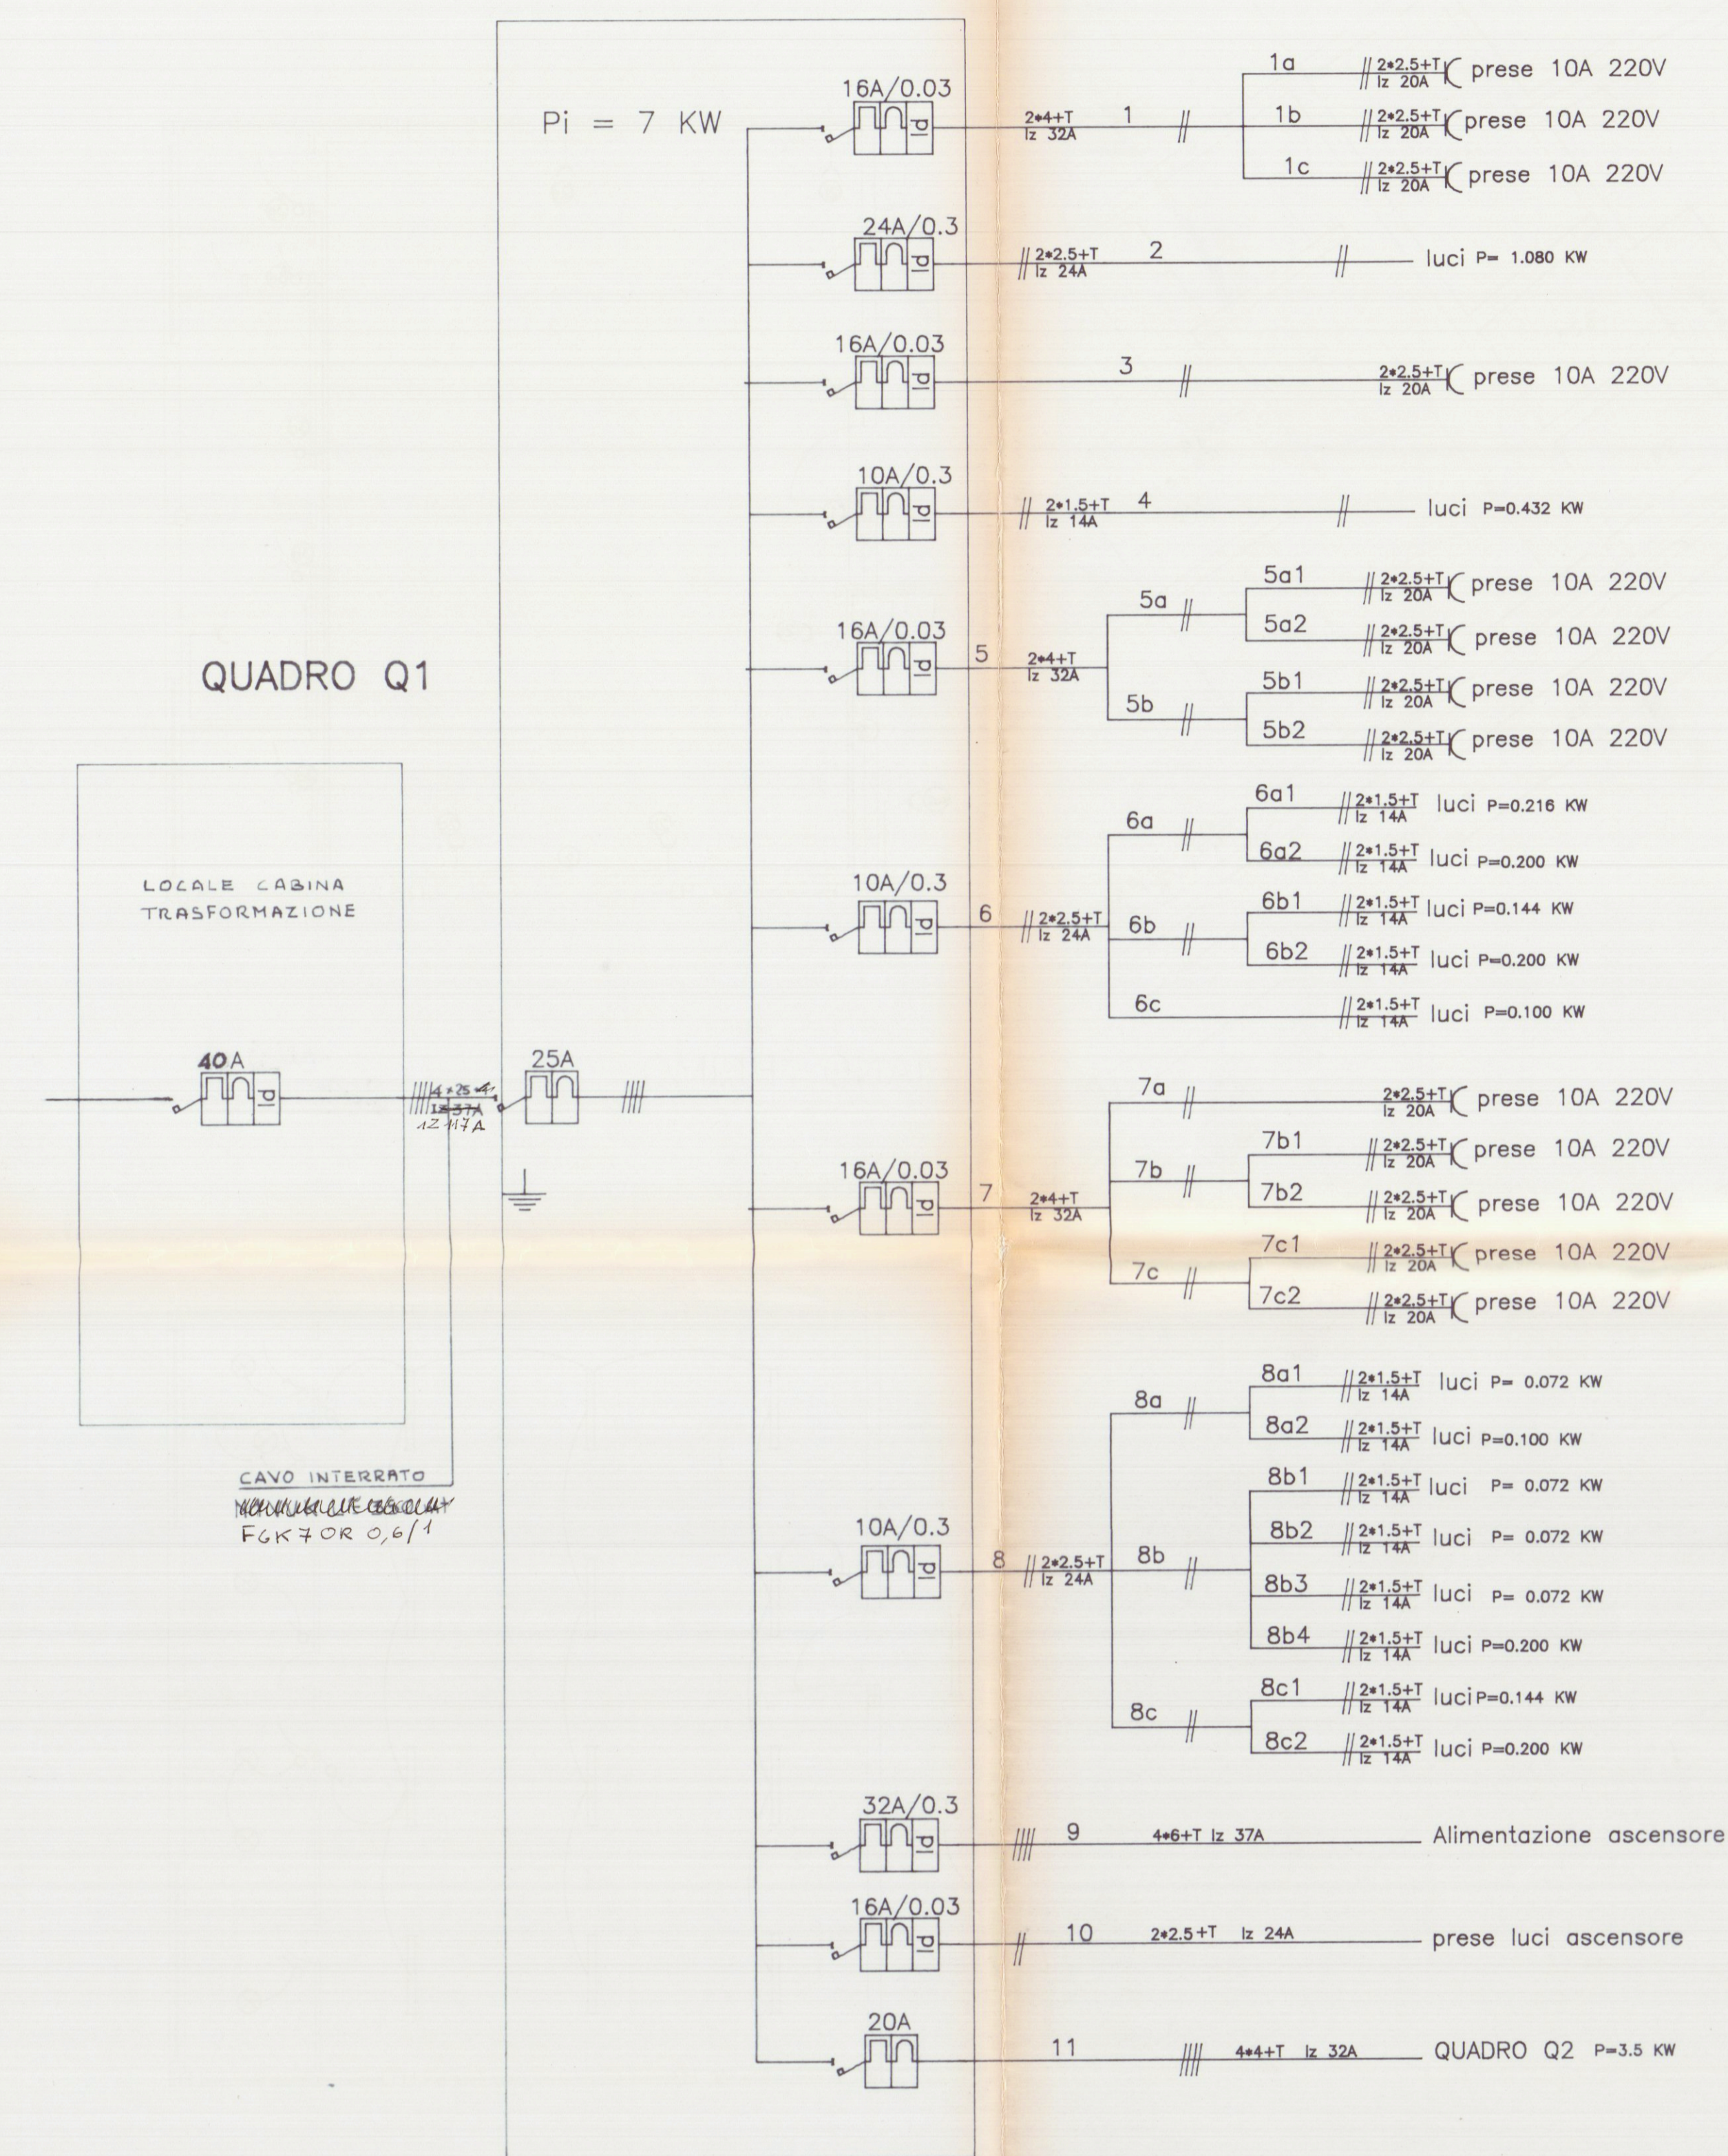

QUADRO Q1

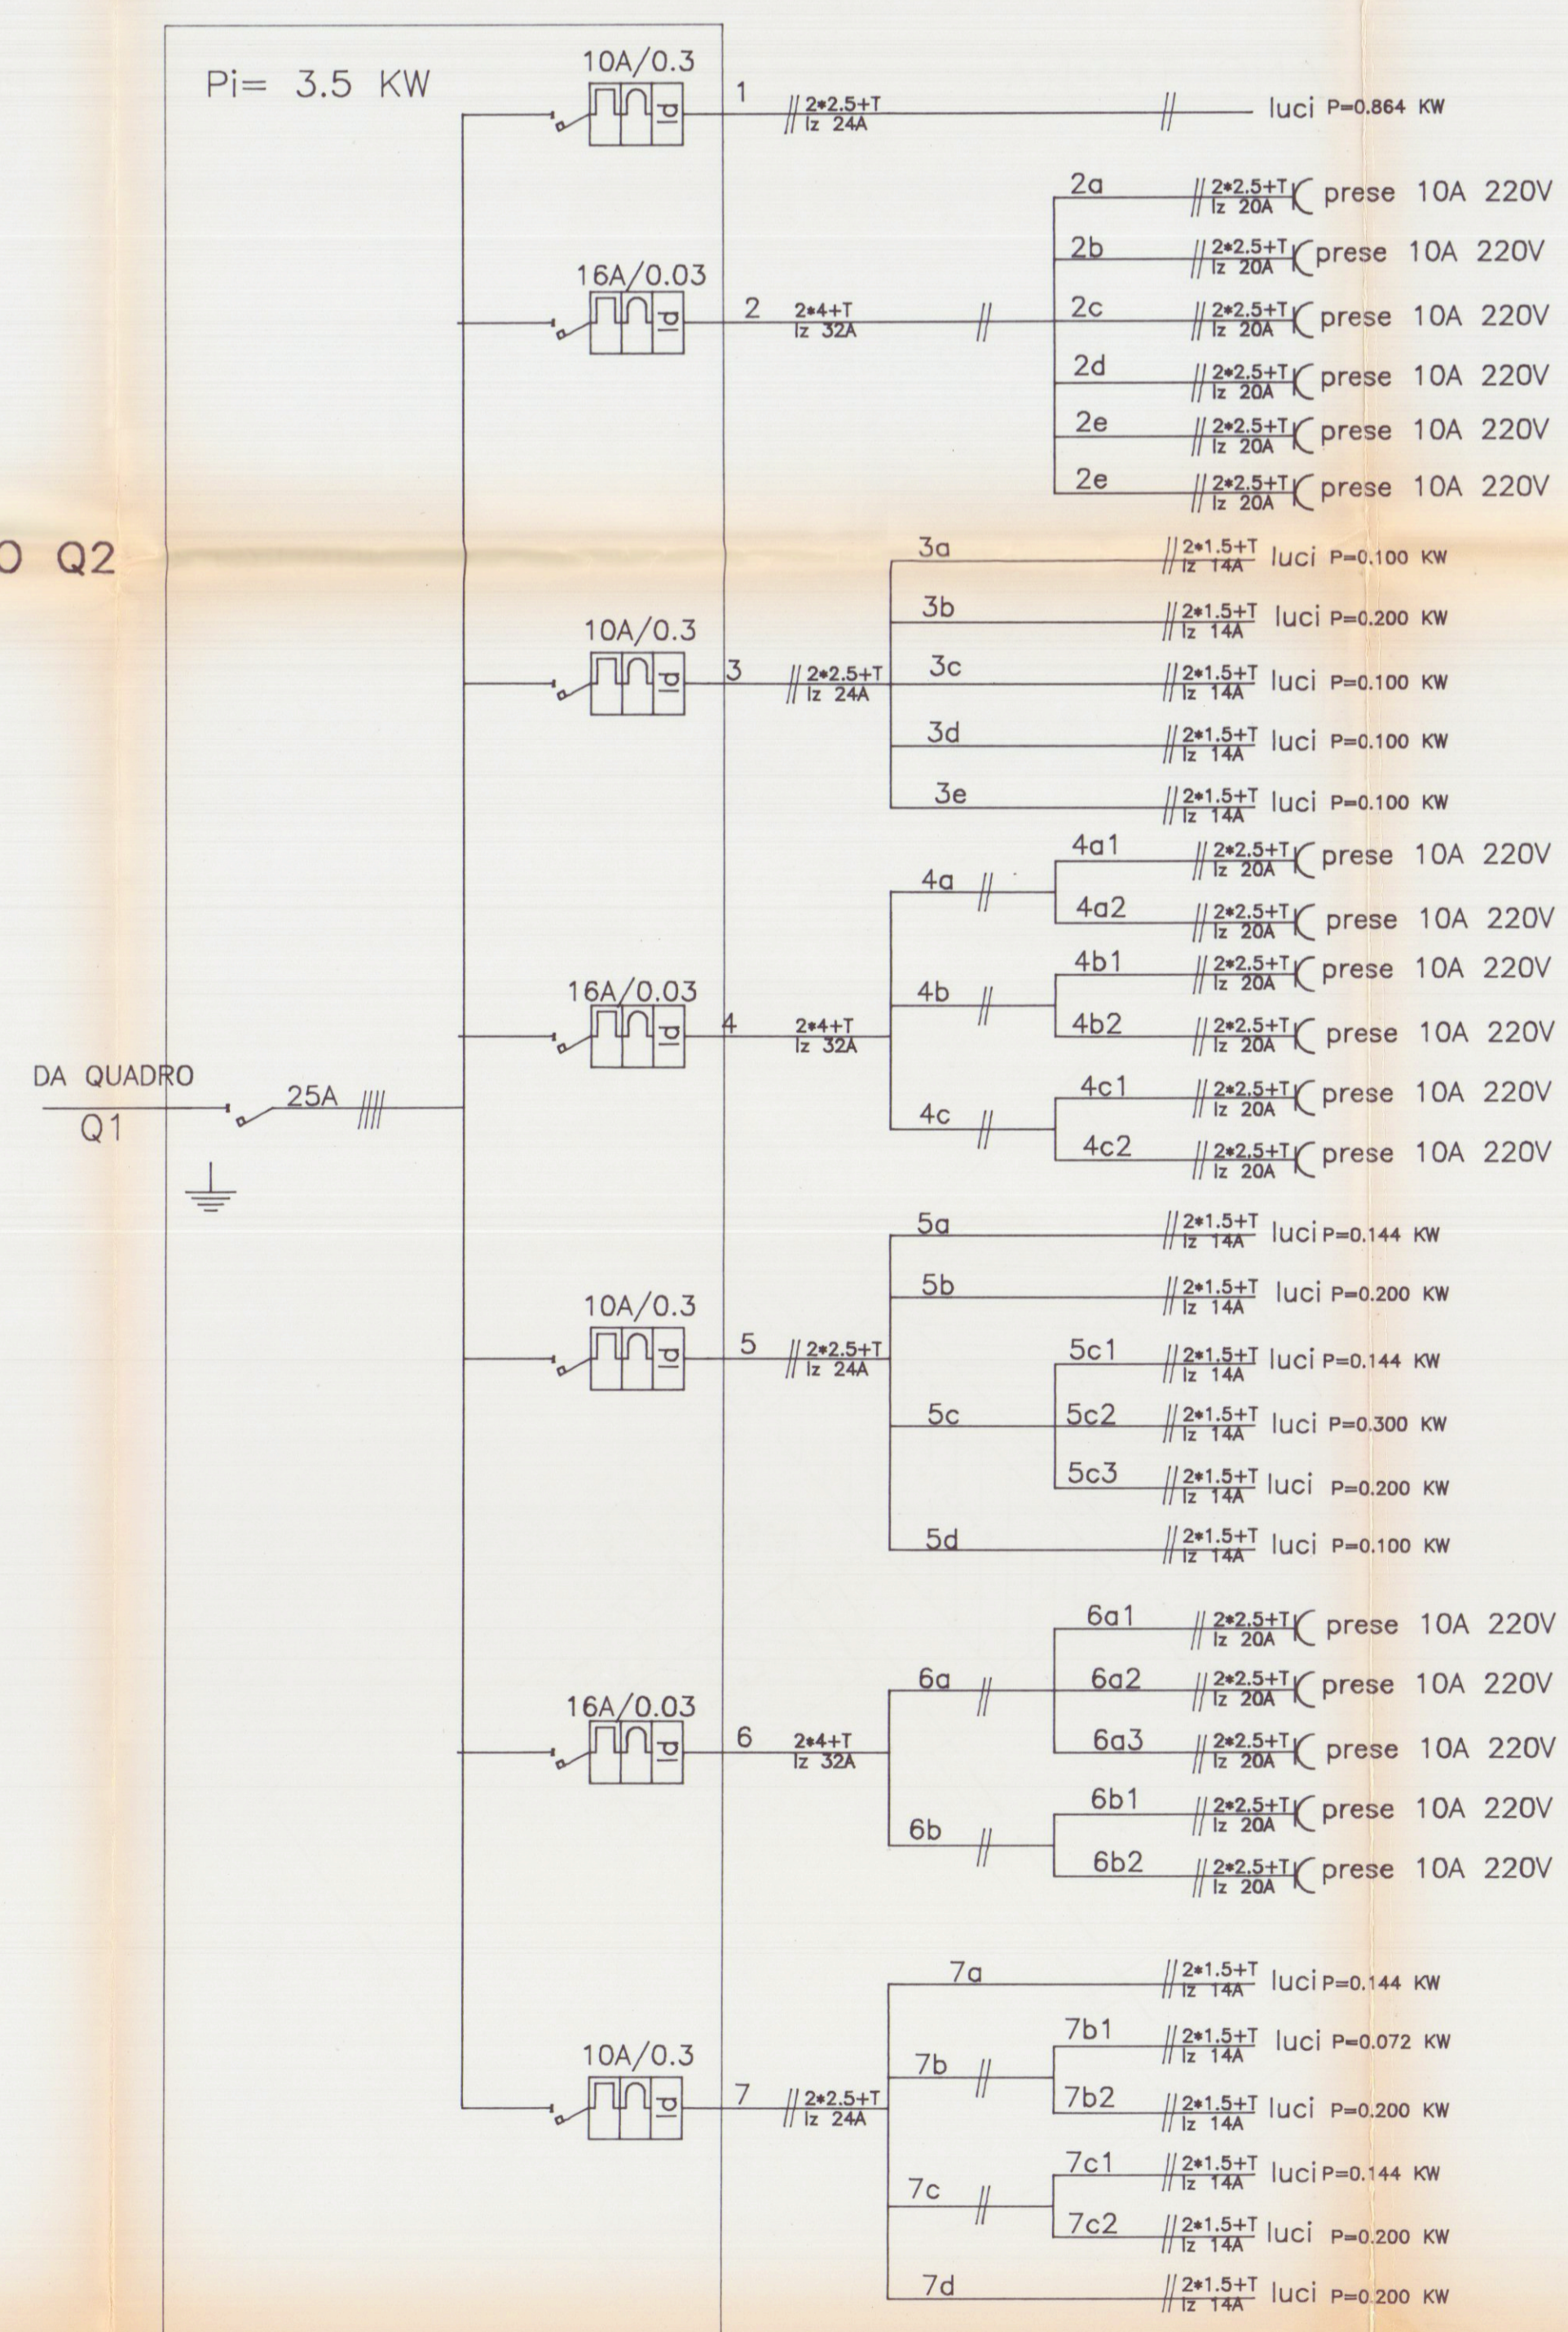


QUADRO Q2

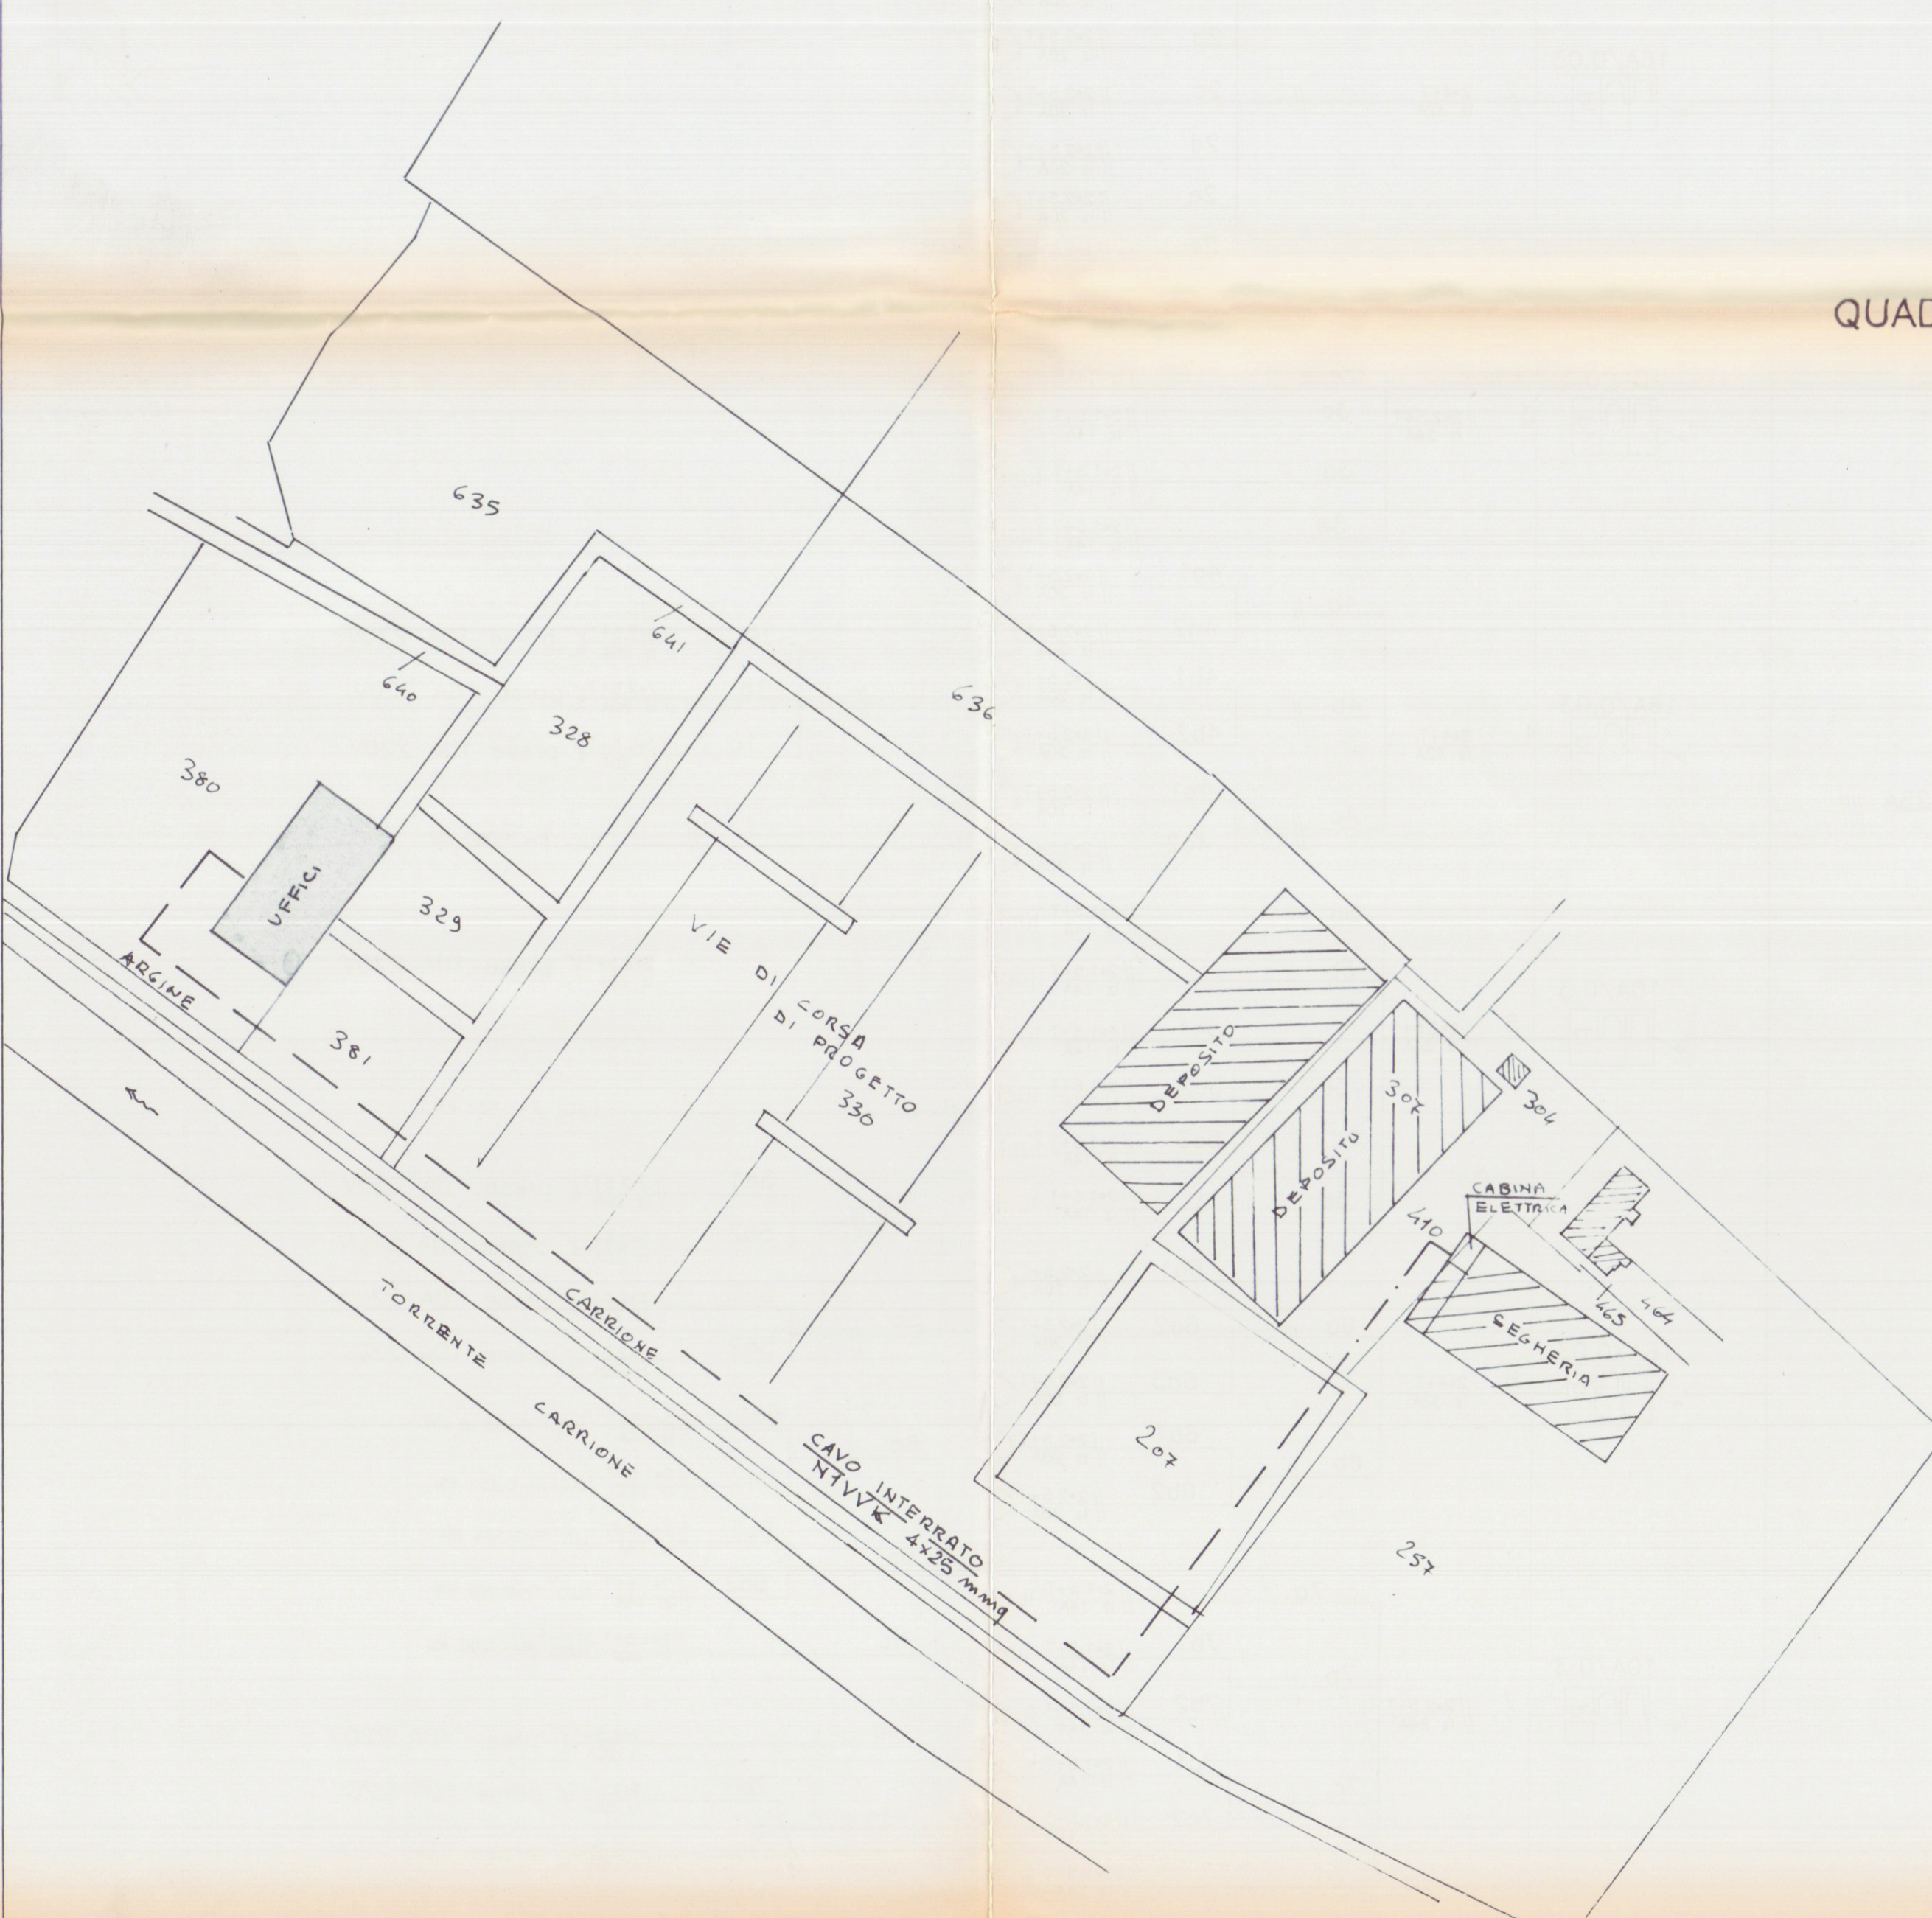

N.B. TUTTI I TUBI DI DISTRIBUZIONE SONO A PARETE SOTTO TRACCIA

LEGENDA	
SYMBOL	DESCRIZIONE
	interruttore magnetotermico differenziale
	interruttore magnetotermico
	sezionatore sottocarico
	lampada 100W
	lampada a tubi fluorescenti 2x36W
	presa bipolare+terra 10A
	interruttore
	interruttore bipolare
	deviatore
	PICCHETTI A CRUCE Fe-Zn 50x50x5 L=150mm

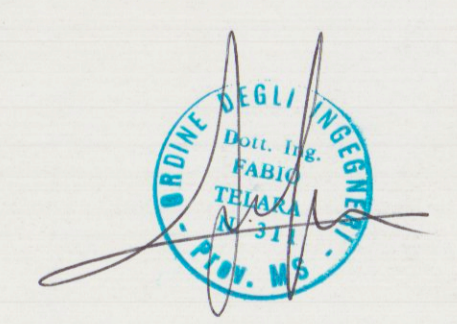

STUDIO TECNICO DOTT. ING. FABIO TELARA			
PIAZZA ALBERICA n 4 - CARRARA		TEL. 0585/777736	FAX 0585/777736
COMMITTENTE	DIRETTORE	LAVORI	
SOCIETA' ARGINE DESTRO	IMPIANTO ELETTRICO	FABBRICATO USO UFFICI AVENNA - CARRARA	
TAV. 1	DATA FEB. 94	DIS. 1:100	SCALA SIGLA