


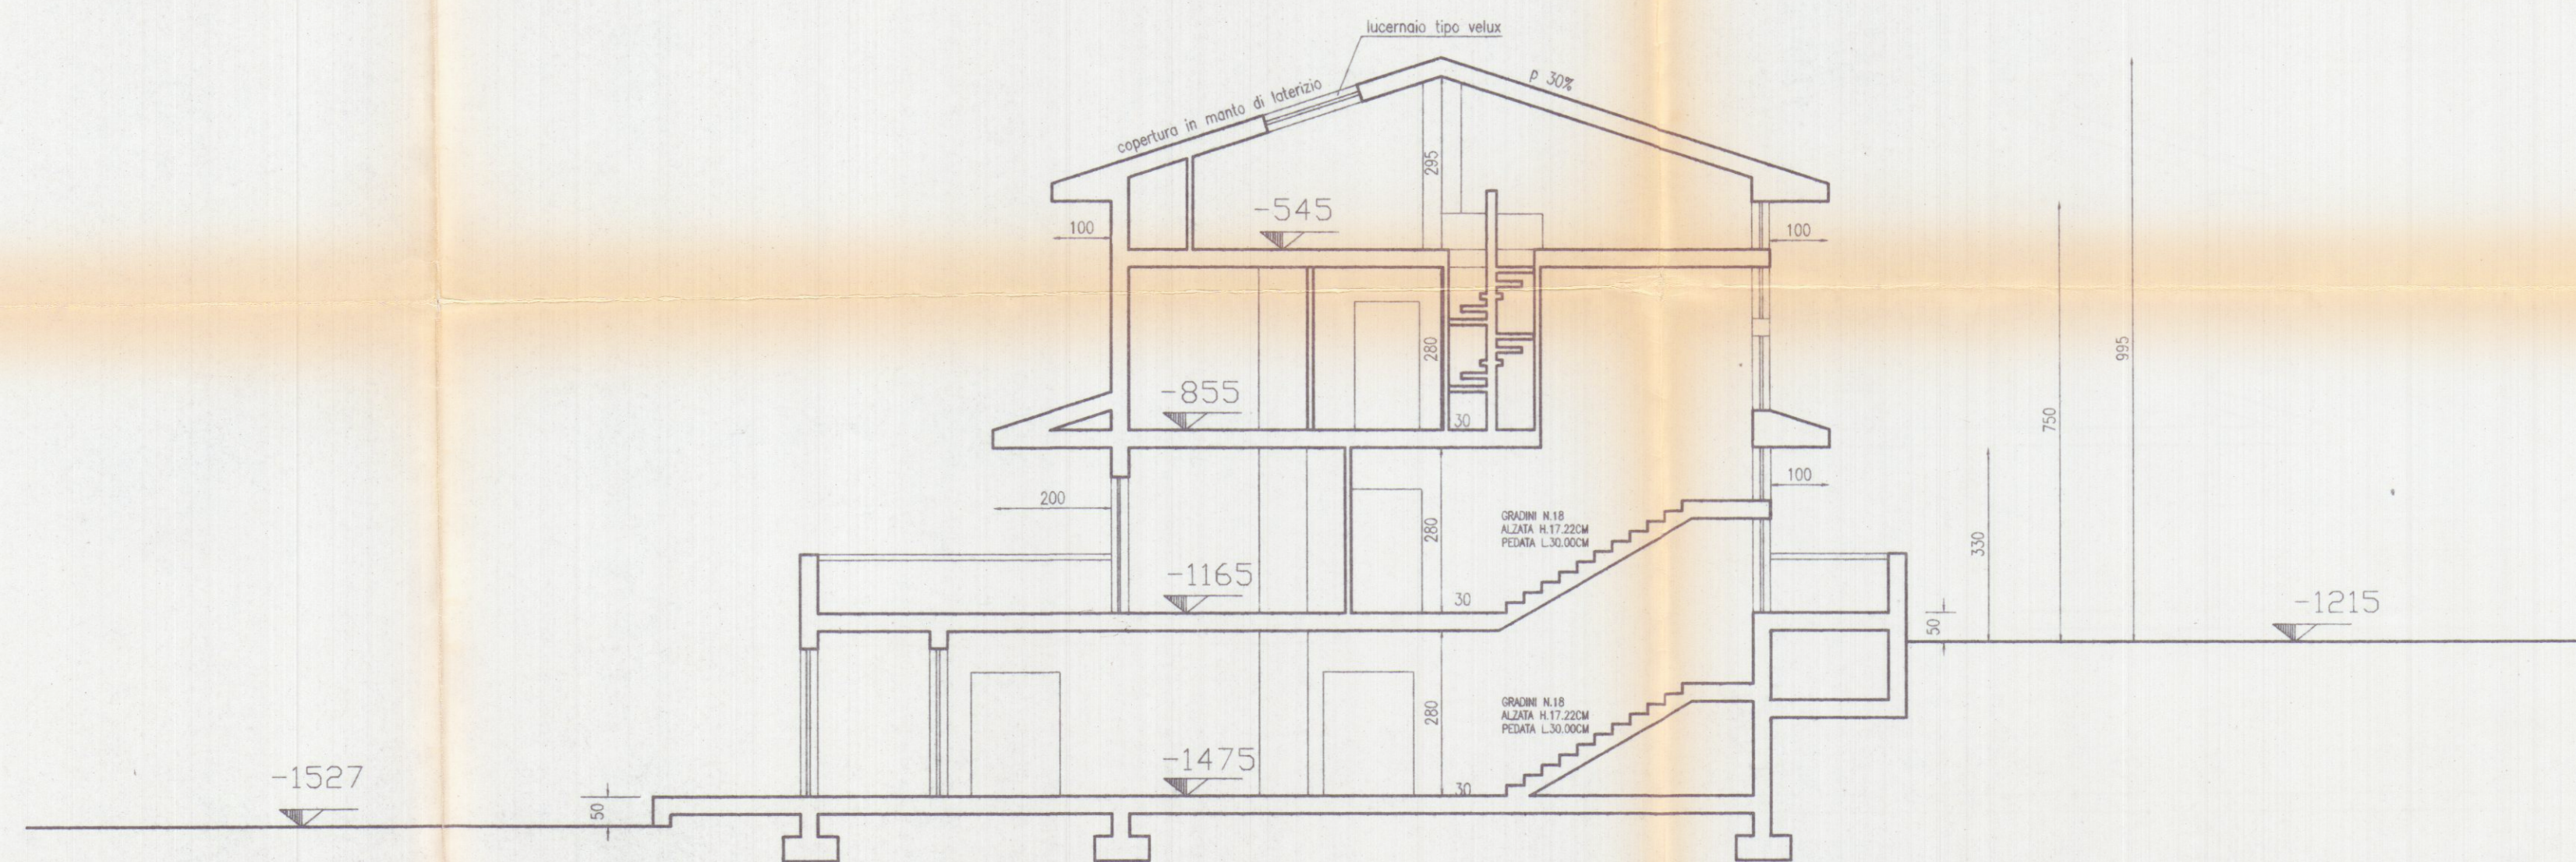

SEZIONE TRASVERSALE A/A

TAV	9	SCALA 1:100	PROGETTISTA	COMMITTENTE	NOTE	DATA
						24/10/1995

REGIONE DI CARRARA
31 LUG. 1997

REGIONE TOSCANA
Ufficio del Genio Civile di Massa Carrara
Elaborato allegato alla denuncia presentata
ai sensi della Legge n. 64/1974 e L.R. n. 88/1982
e Legge n. 108/1991 - Pratica S. n. 255
Massa, 11 19 MAG. 1997

STEP Srl
54033 CARRARA (MS)
TEL. 0585 70551
TELEFAX 0585 70536

BRIZZI RICCARDO geometra

Progetto per la realizzazione di edificio unifamiliare da adibirsi a casa di civile abitazione, sito in località Monteverde-CARRARA

COMMITTENTE NUOVA MONTEVERDE srl OGGETTO SEZIONE A/A