

STUDIO TECNICO:



Geom. Andrea Nicolai

Via Mazzini n.17, 54100 Carrara (MS)
Tel. 0585/70333, email: g.nicolai@studioa.it

Allegato a DIA in sanatoria

del.....
(n...../2006)

DATI CATASTALI:

Fg. 101

Mapp. 774

COMUNE DI CARRARA

18 GEN 2006

LAVORO : MODIFICHE INTERNE

MANUTENZIONE STRAORDINARIA

Tav. tot.

COMMITTENTE : CENSOPIANO GIUSEPPE

DATA

n.1

REGIS STEFANIA

SCALA 1:100


OGGETTO : PIANTE - SEZIONE

Elaborati: STATO ESISTENTE


Estratto di mappa Scala 1:1000




PIANO TERRA

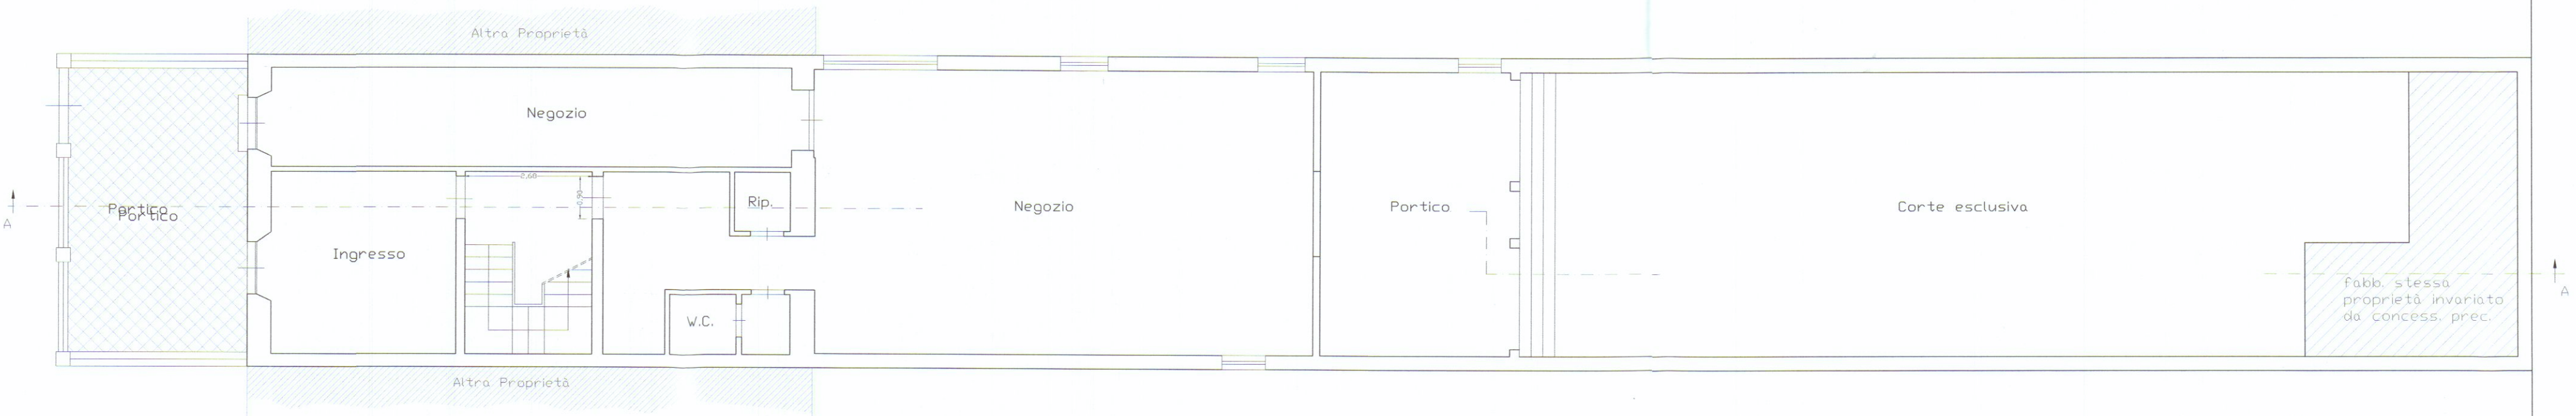

PIANO PRIMO

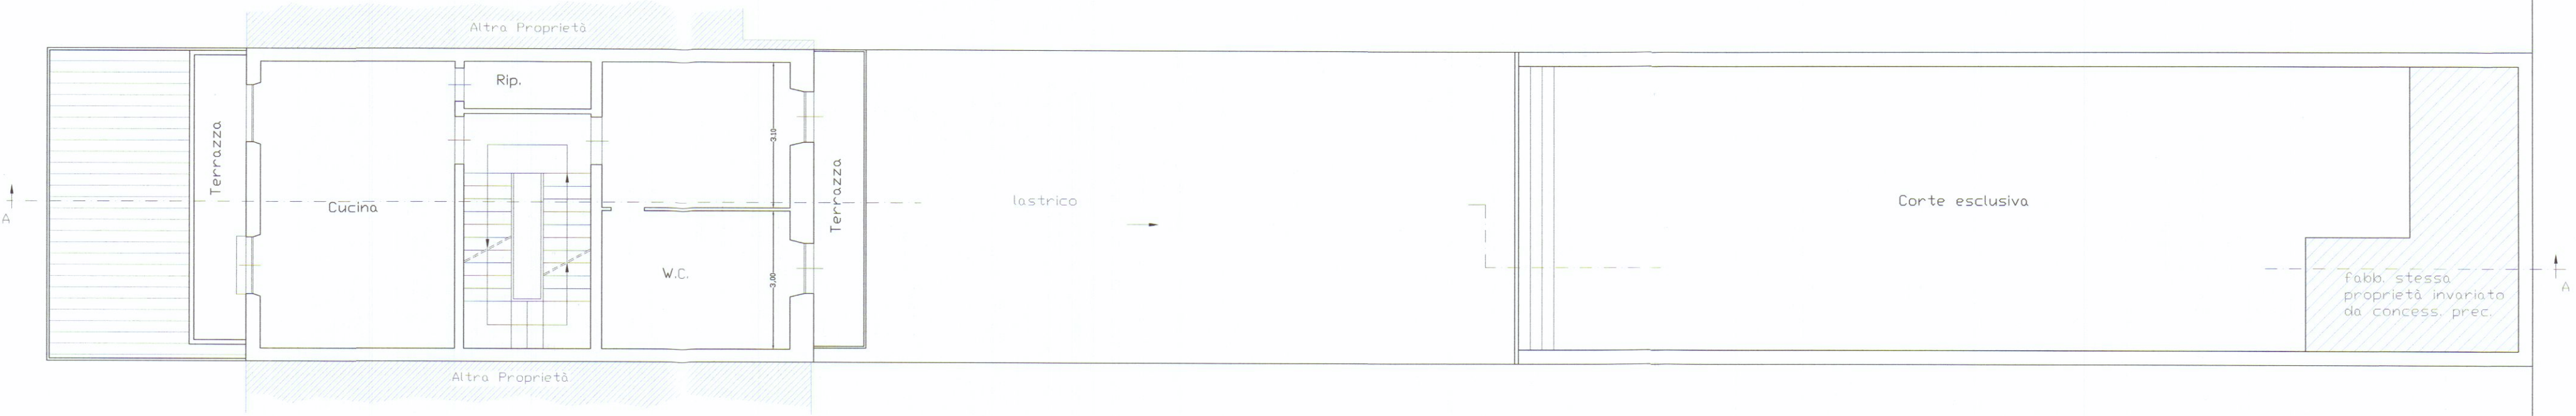

PIANO SECONDO

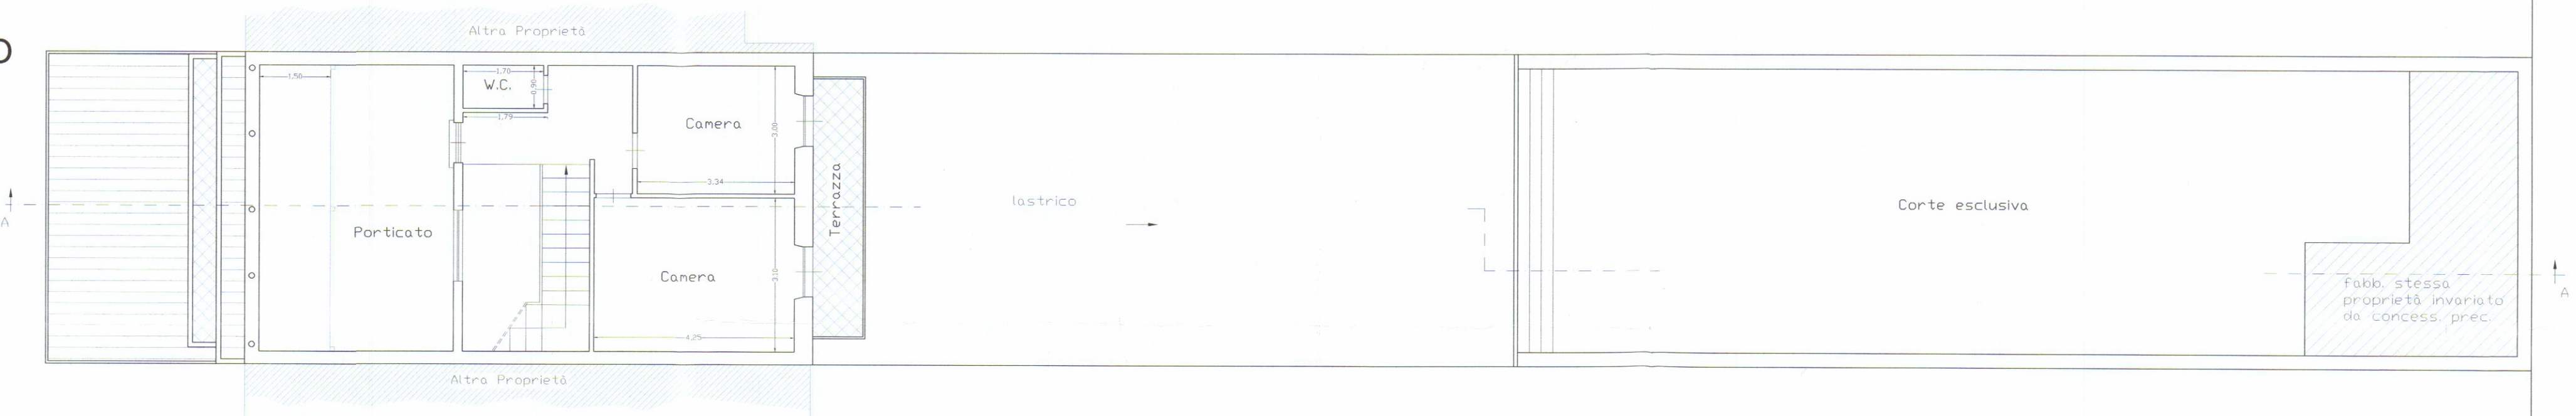

SEZIONE A-A

