

Dott. Arch. VUOLANO POCAI

5

Approvato dal Sindaco alle condizioni
Indicate nel permesso di costruzione
N° 24 del 24-10-1968

L'ING. CAPO

SCHEMA PLANIVOLUMETRICO

PLANIMETRIE 1:2000 - 1:500

TAVOLA N°
(UNICA)


VARIANTE A

APPROVATO
24 OTT. 1968

MAPIA DI CADDADA
VIA DELLE PINETE


PROGETTO PER LA COSTRUZIONE
DI EDIFICI AD USO DI CIVILE
ABITAZIONE

FABBRICATO:

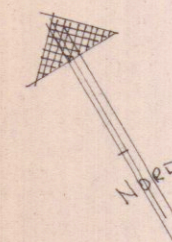

CAR PARA

VIA DELLE PINETE

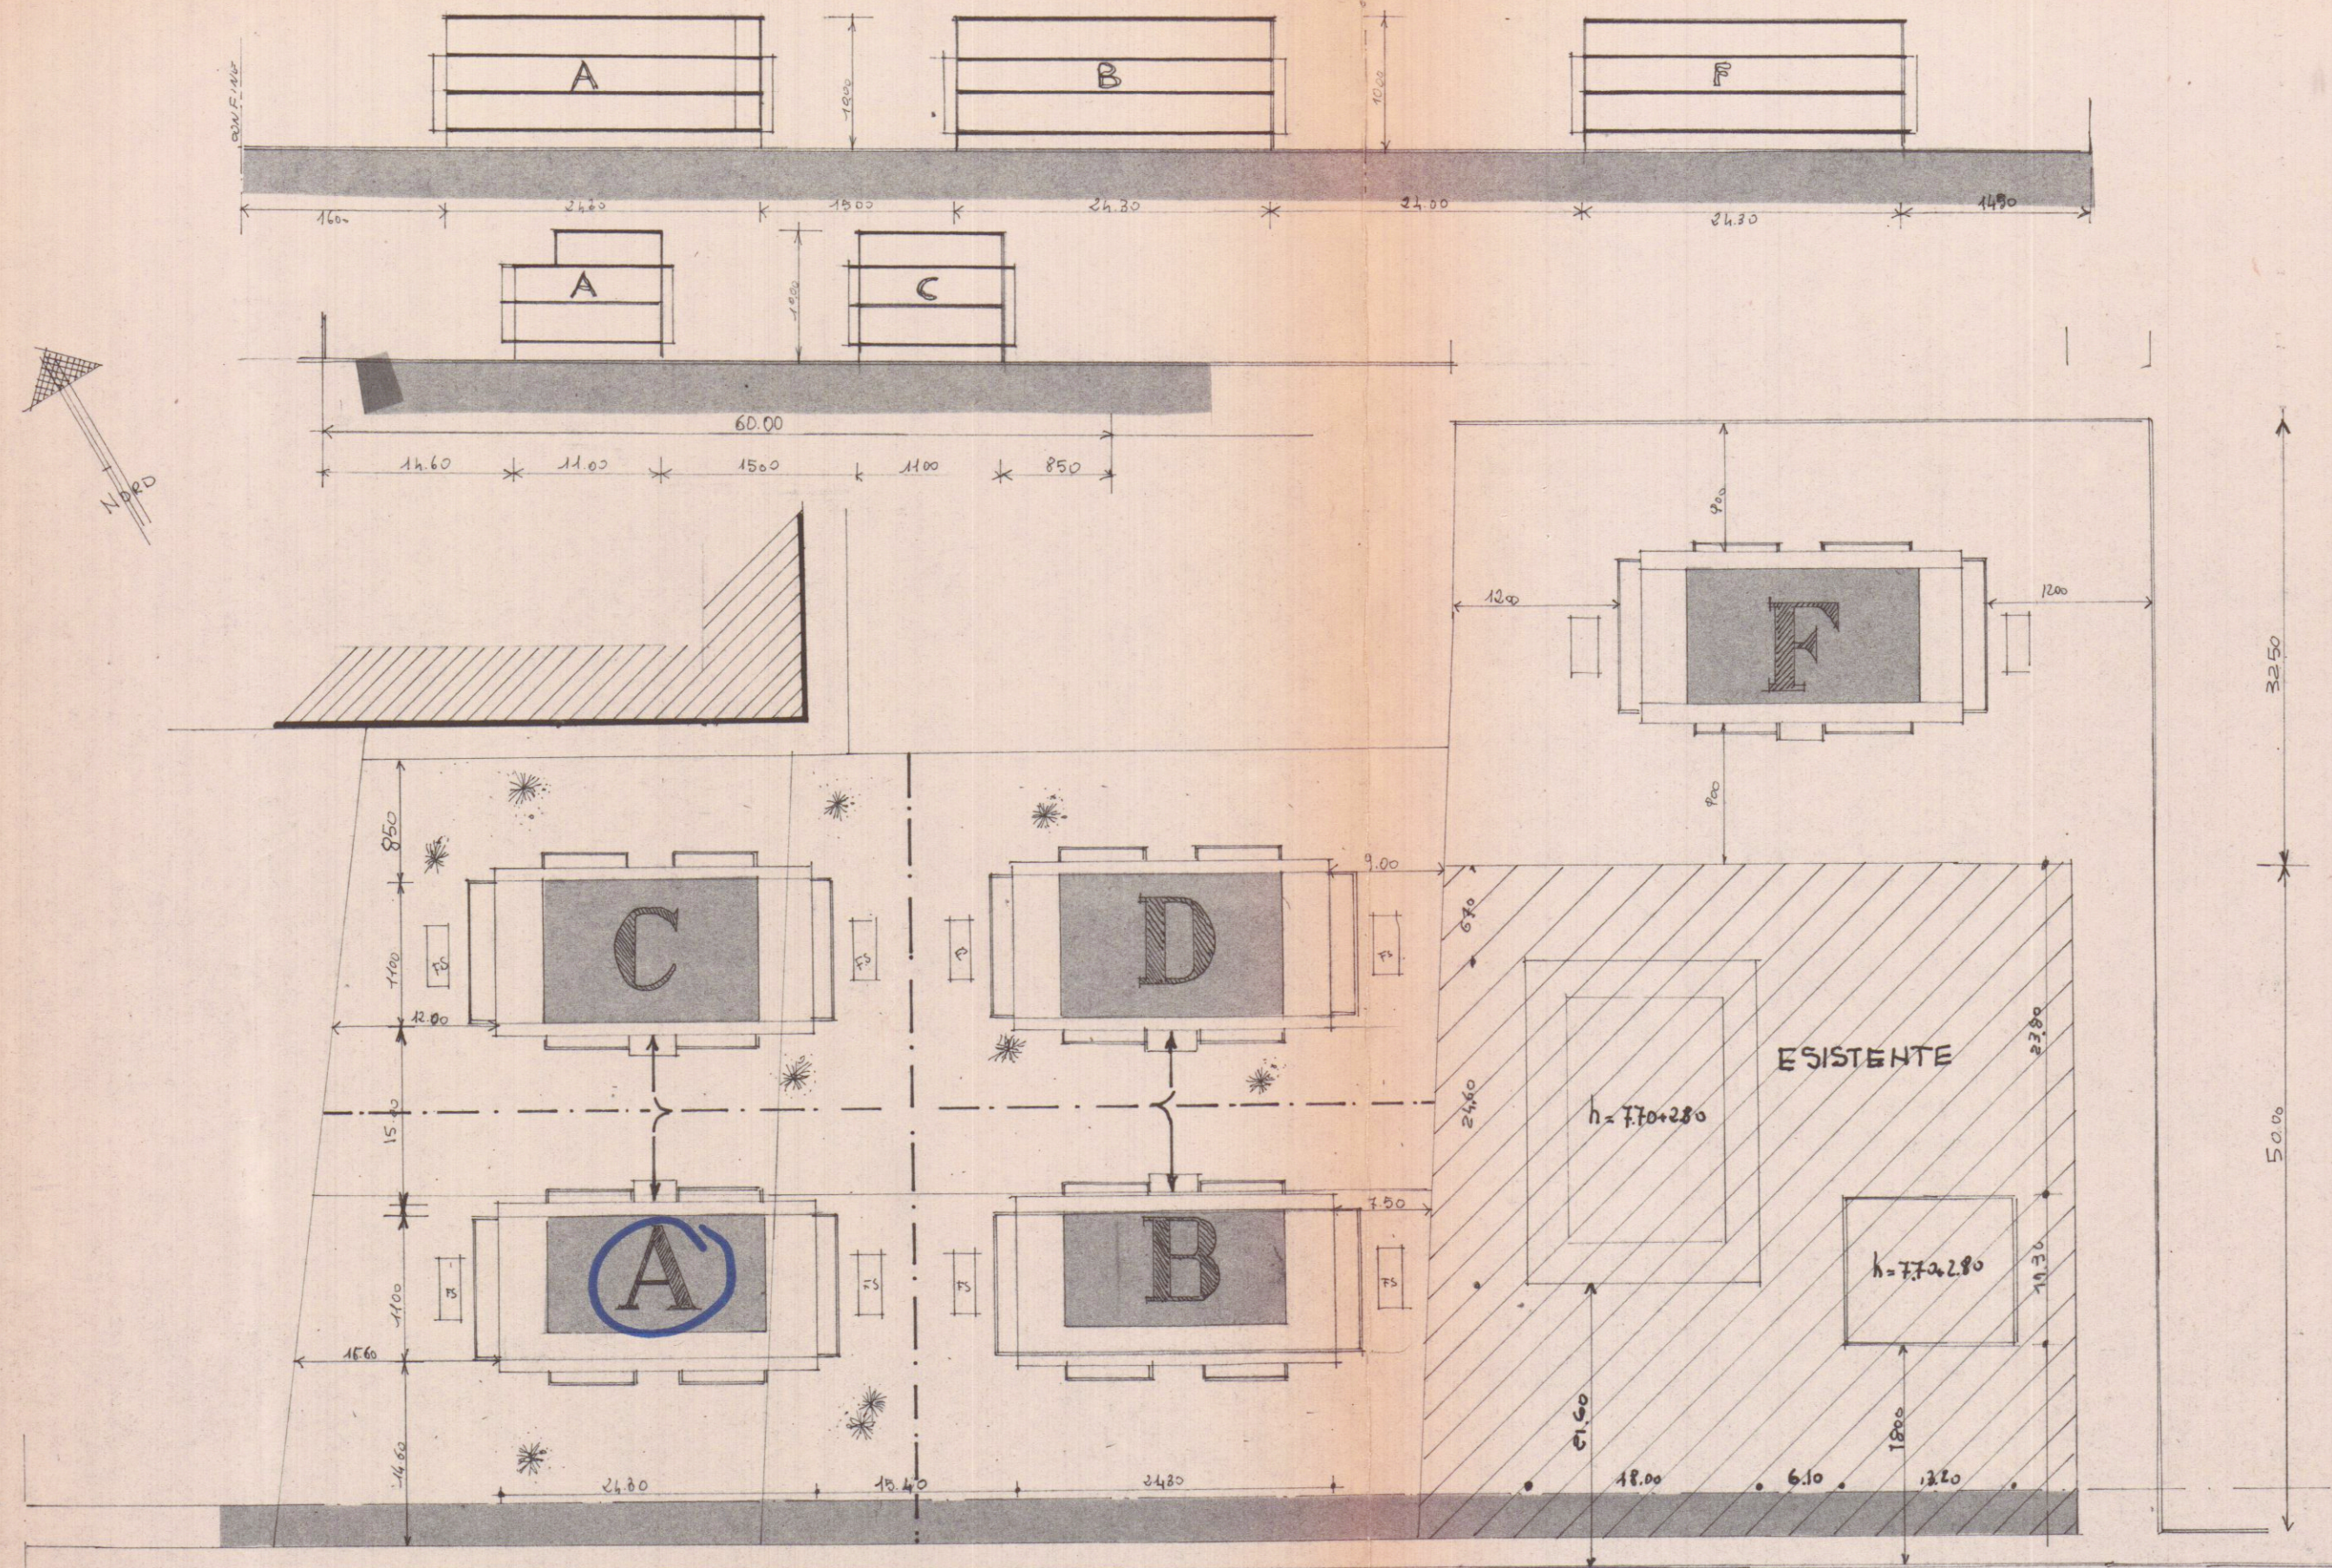

FABBR.	Superficie Terreno ~mq.
A	1500
B	1230
C	1250
D	1120
E	1600

PLANIMETRIA 1:500