




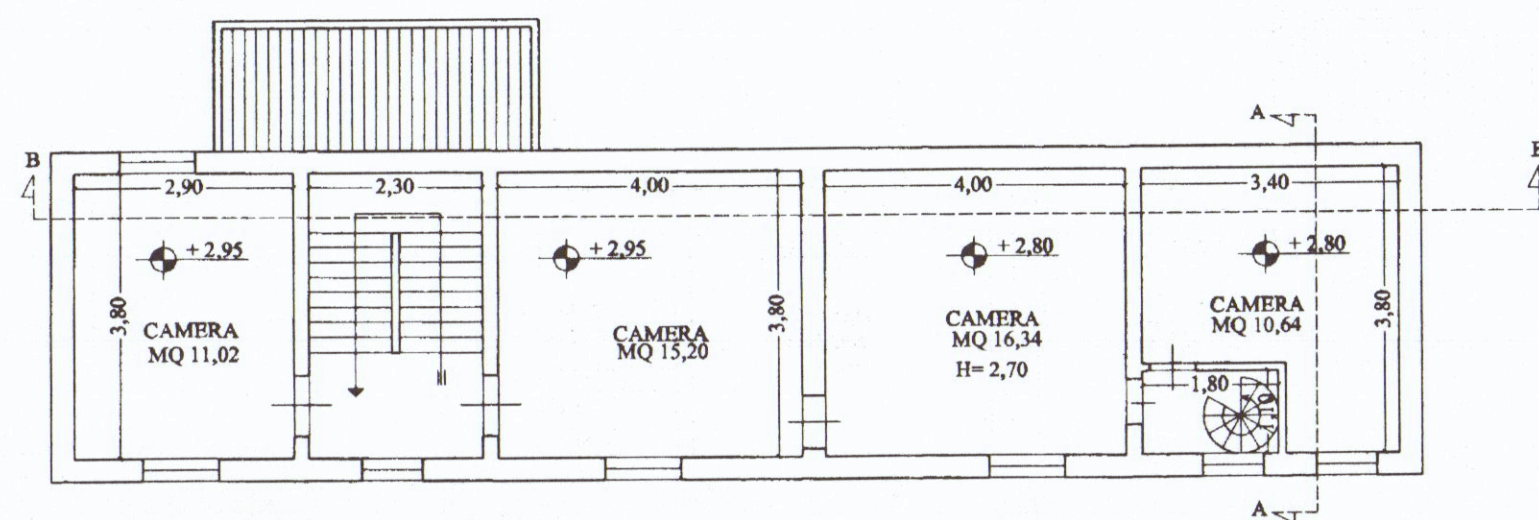


PIANTA PIANO PRIMO

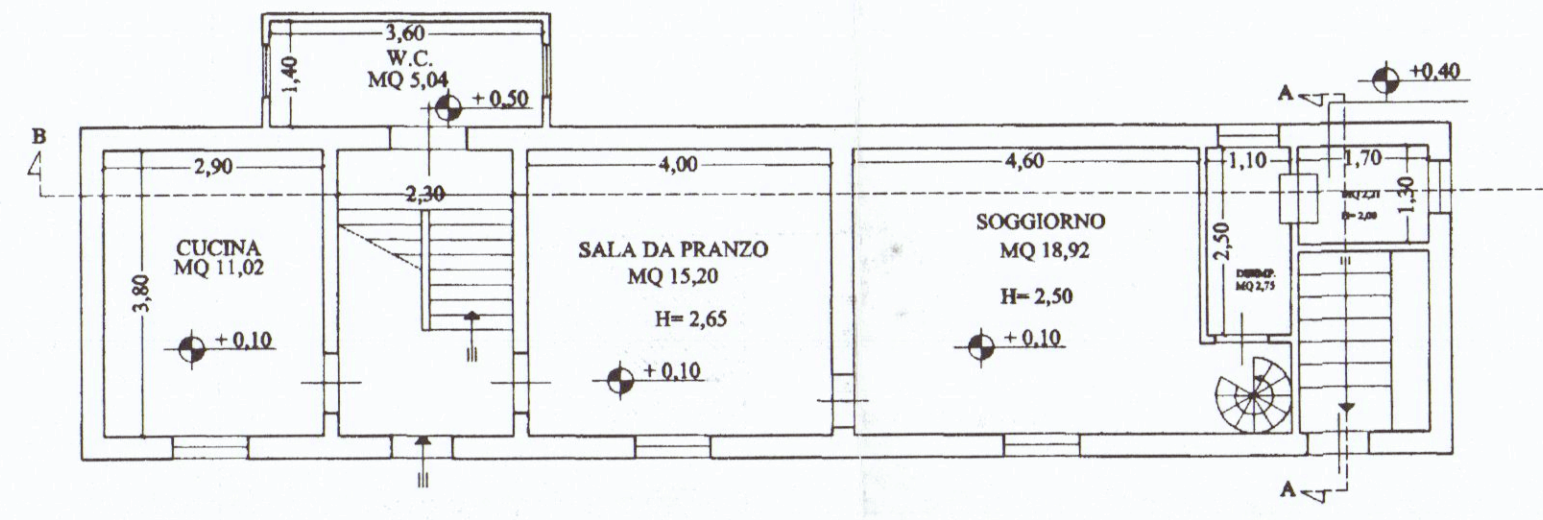


PIANTA PIANO TERRA

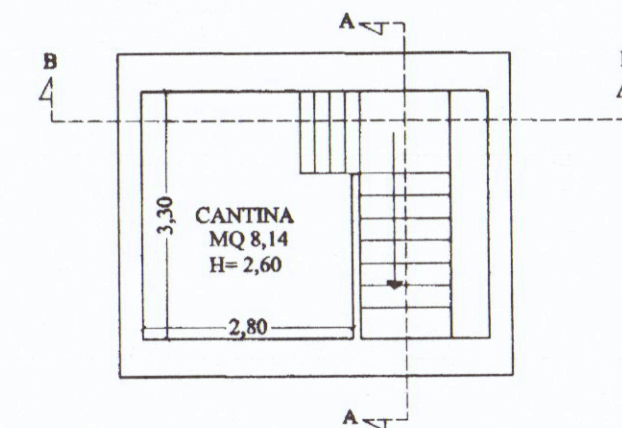


PIANTA PIANO INTERRATO

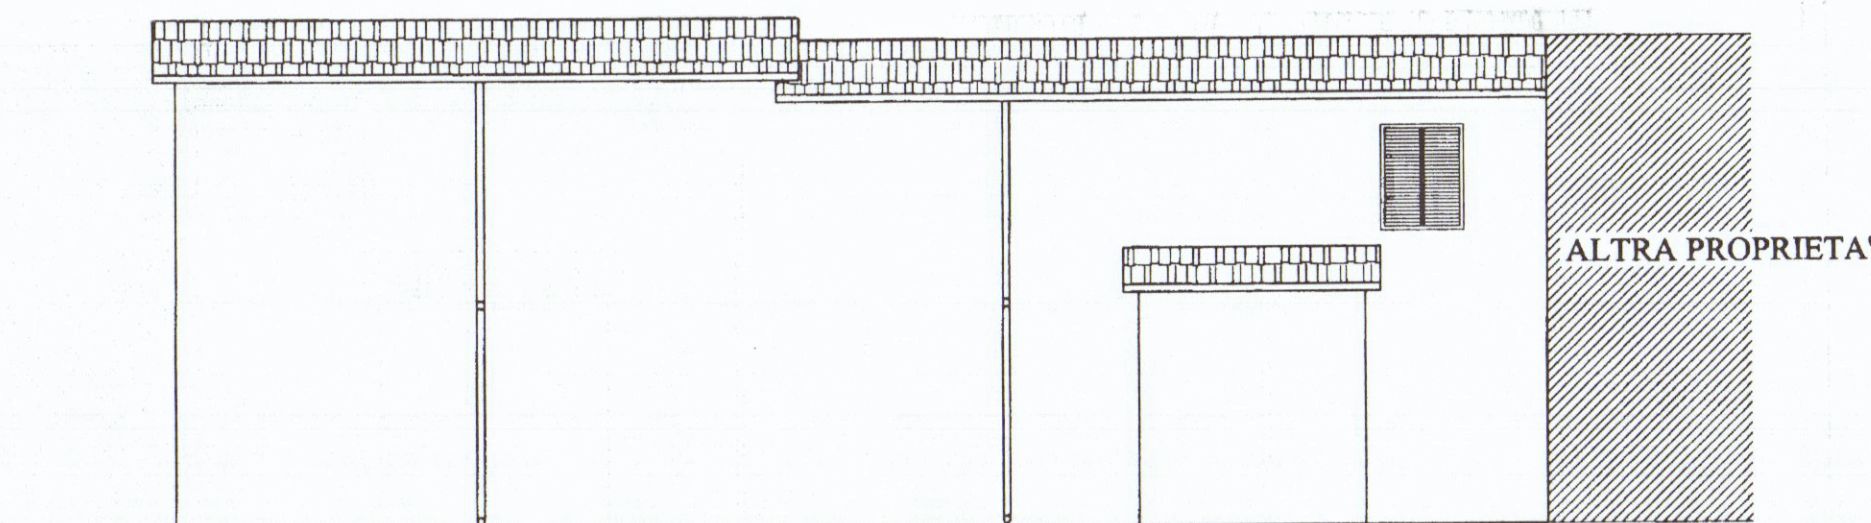


PROSPETTO NORD

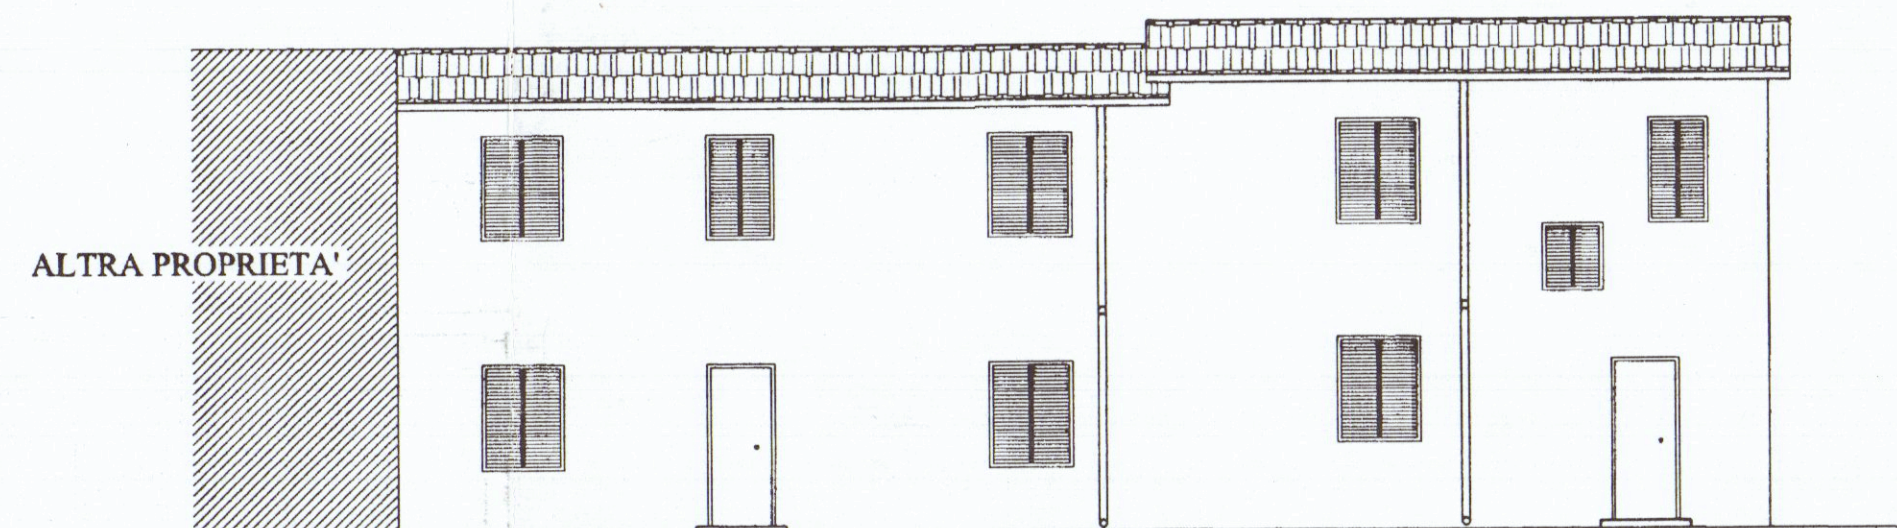


PROSPETTO SUD

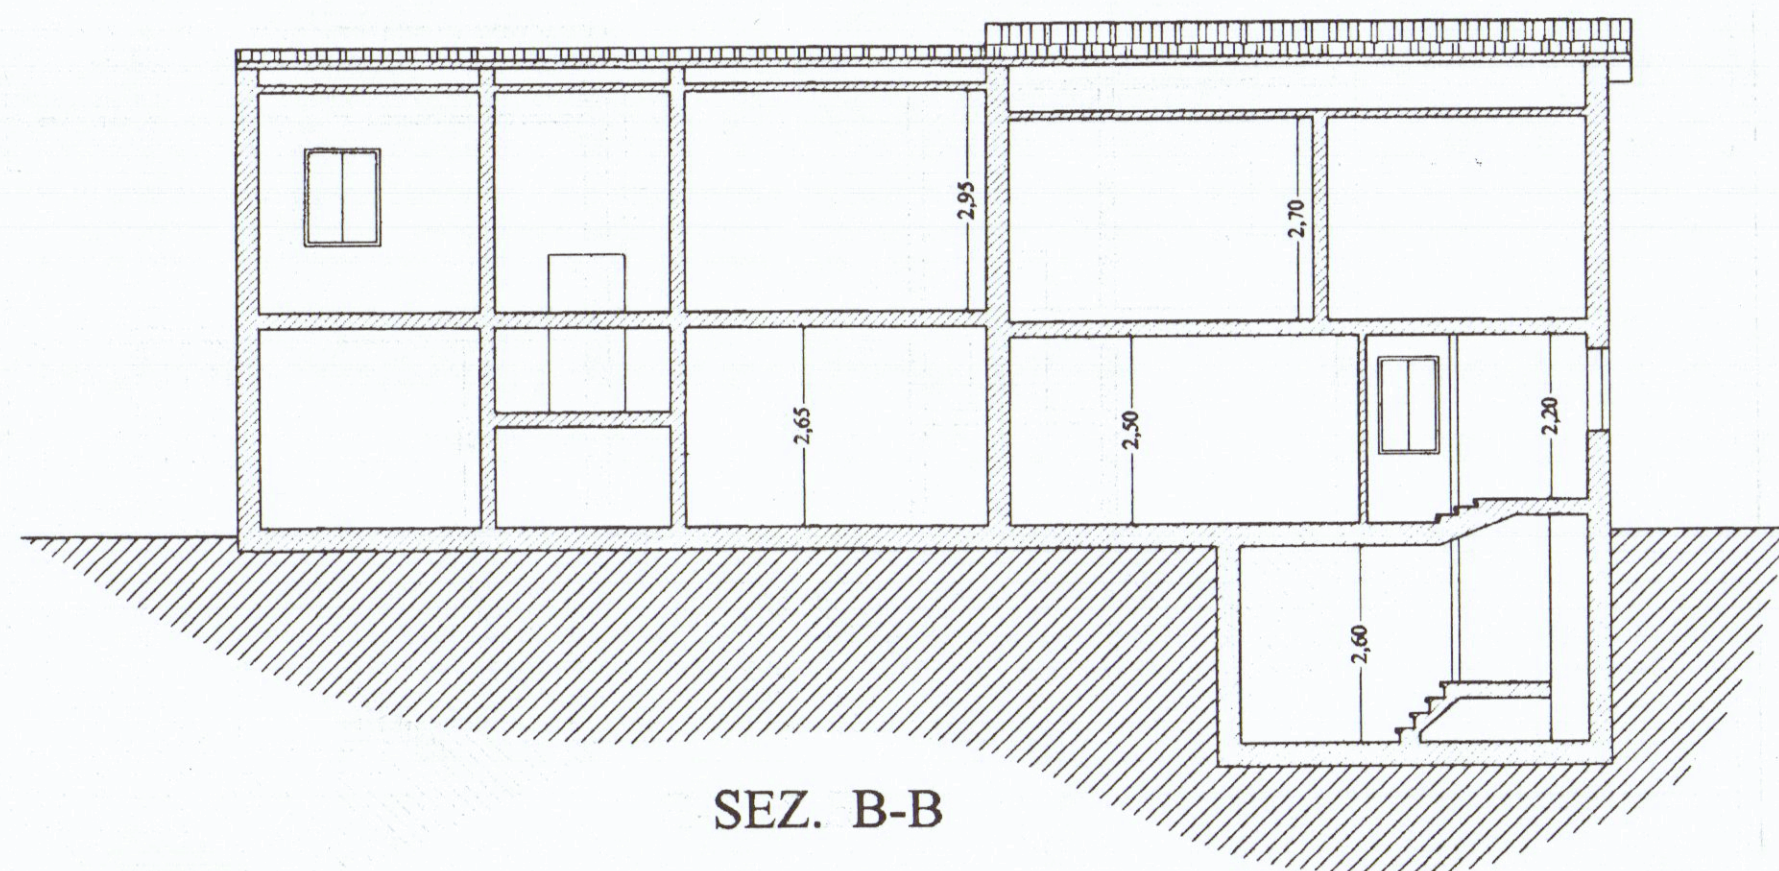

SEZ. B-B

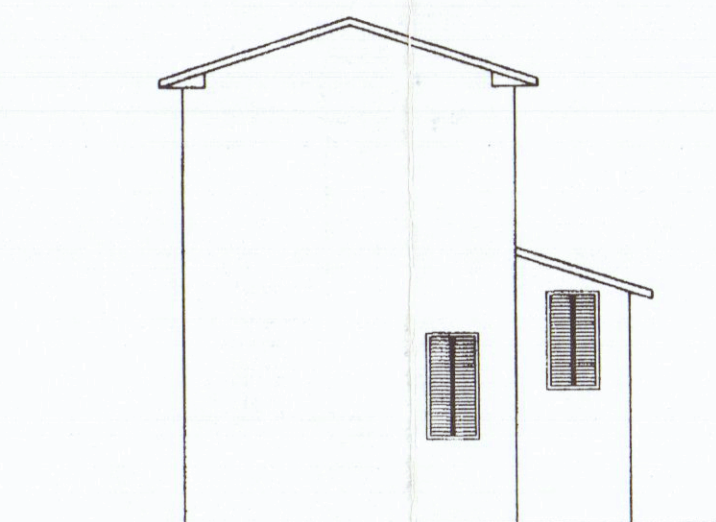


PROSPETTO NORD-EST

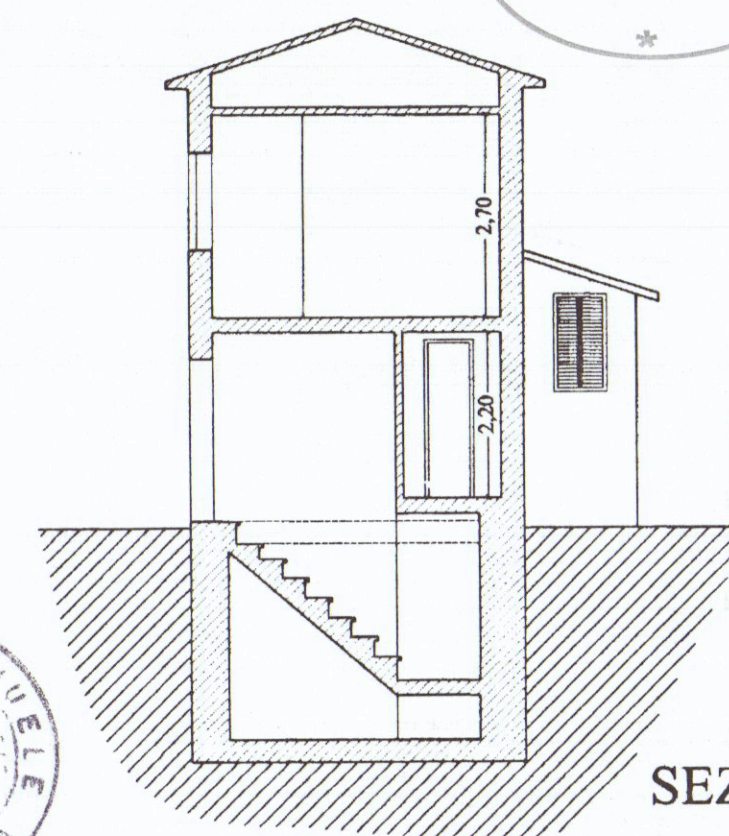

SEZ. A-A



ORIENTAMENTO

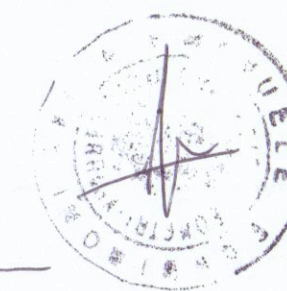

Geom. EMANUELE BORDIGONI Via Groppini n. 5 CARRARA - Tel. 0585/777634

TAVOLA	1	PROGETTO	NOTE
SCALA	1/100	D.I.A. PER MANUTENZIONE STRAORDINARIA FRAZIONAMENTO E RISANAMENTO CONSERVATIVO DI IMMOBILE POSTO IN CARRARA VIA CARRONA	
		STATO ATTUALE	DATA GENNAIO 2006
		COMMITTENTE: BOTTIGLIERI IRENE	