

PROSPETTI

TAV. 2

COMUNE DI CARRARA

BARTOLI VINCENZO VIA ANTICA MASSA


AUTOCARROZZERIA E AUTOFFICINA

NUOVE APERTURE SU PROSPETTI W.-E.


MAPPAL N° 127 F. 94

DISEGNI: SCALA 1:100

APPROVATO

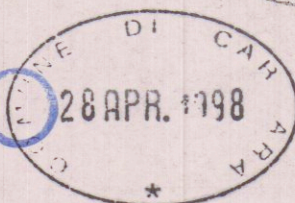


COMUNE DI CARRARA
SETT. URBANISTICA
Approvato dal Sindaco alle condizioni
Indicate nell'Autorizzazione n° 144/98
del 14 MAG. 1998
n° 144/98 del 14 MAG. 1998
elab. grafico di cui al protocollo n° 144/98
n° 144/98 del 14 MAG. 1998
L' Istruttore Tecnico

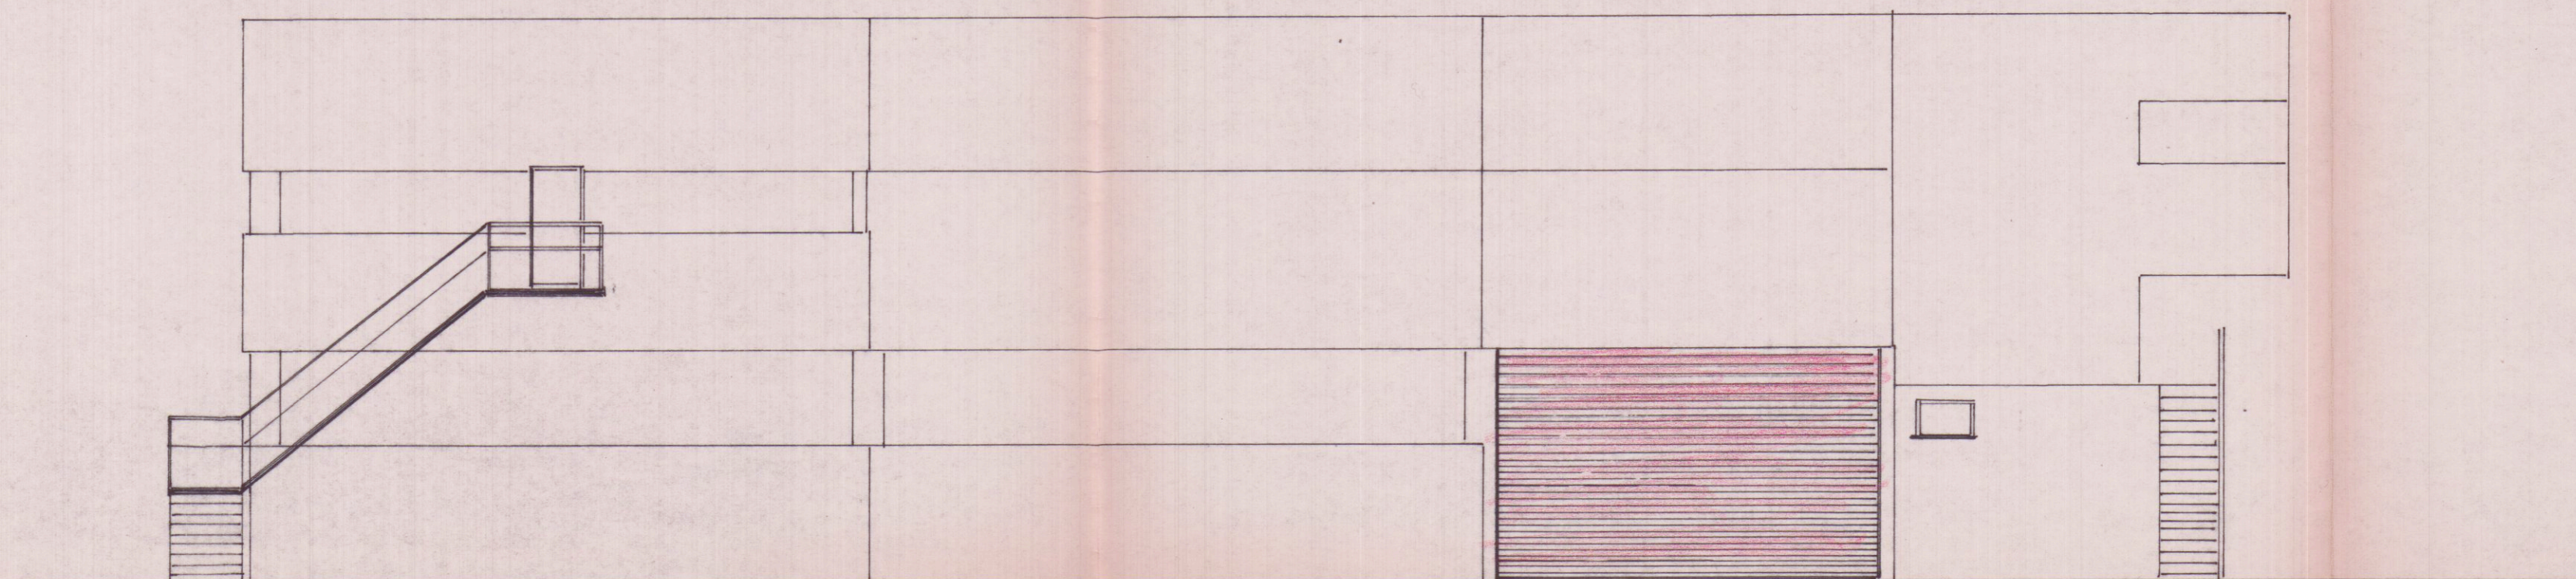


PROSPETTO EST.

 NUOVA APERTURA

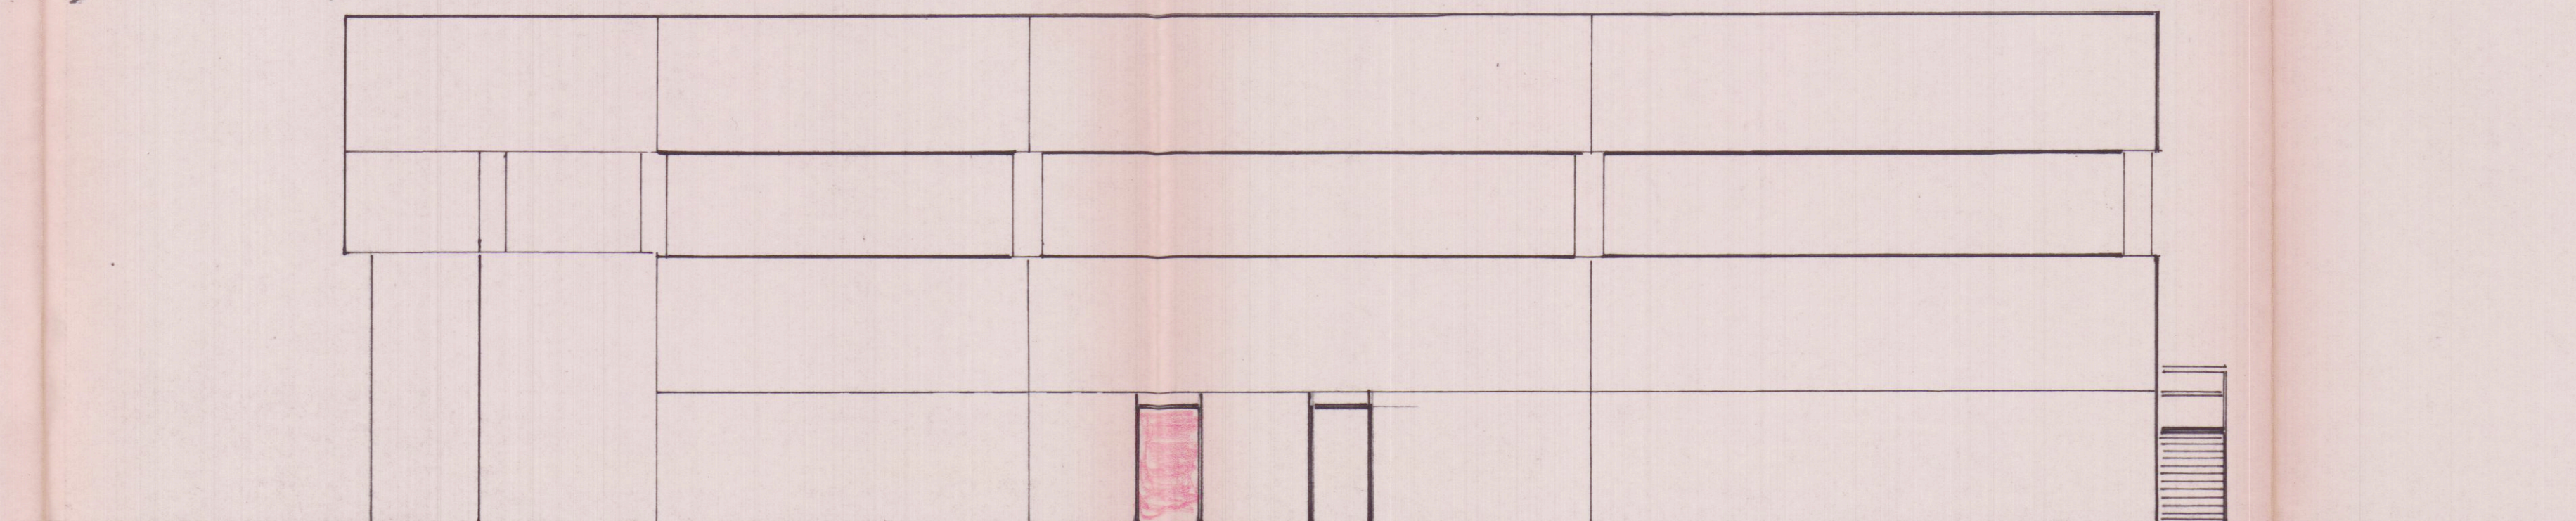

PROSPETTO OVEST.

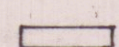 NUOVA APERTURA