
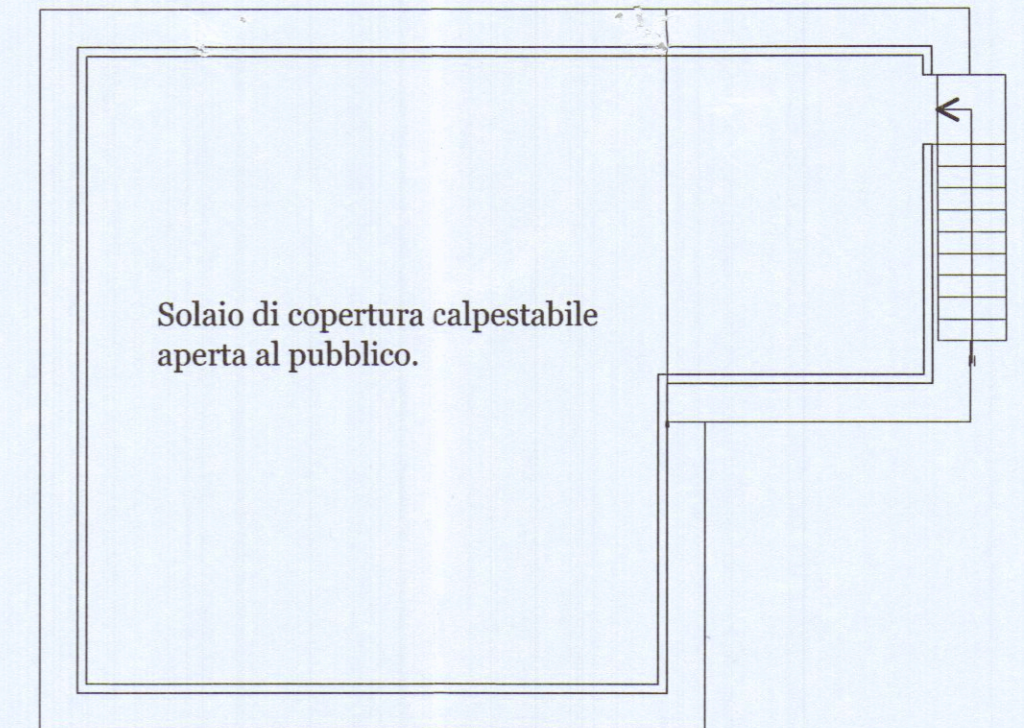
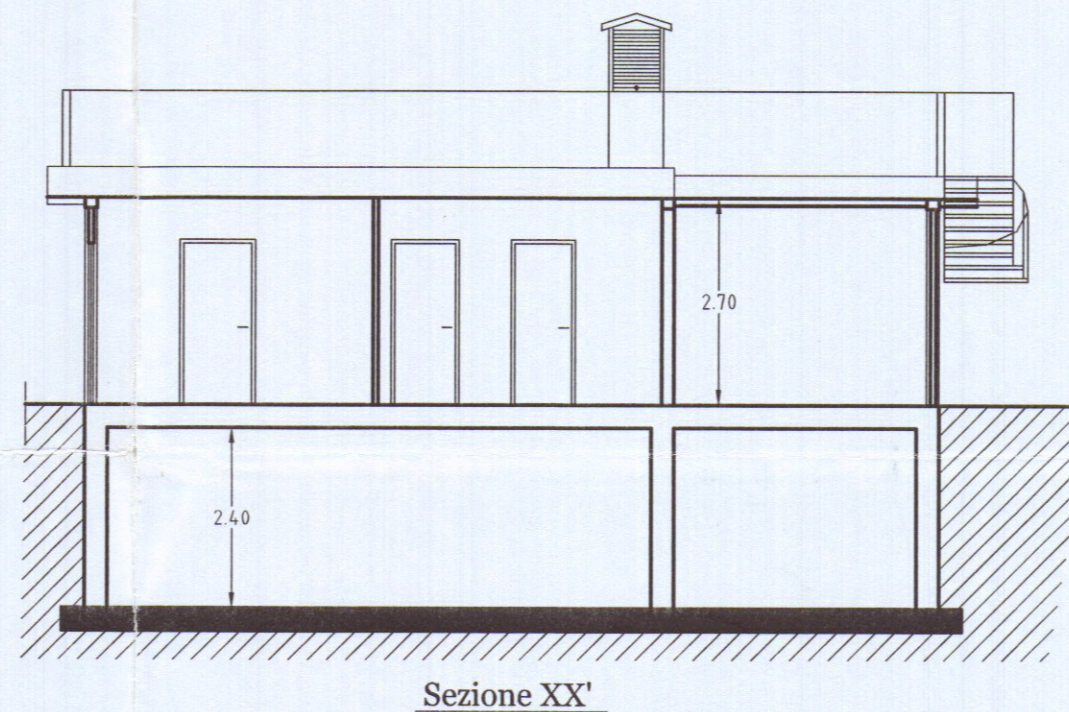
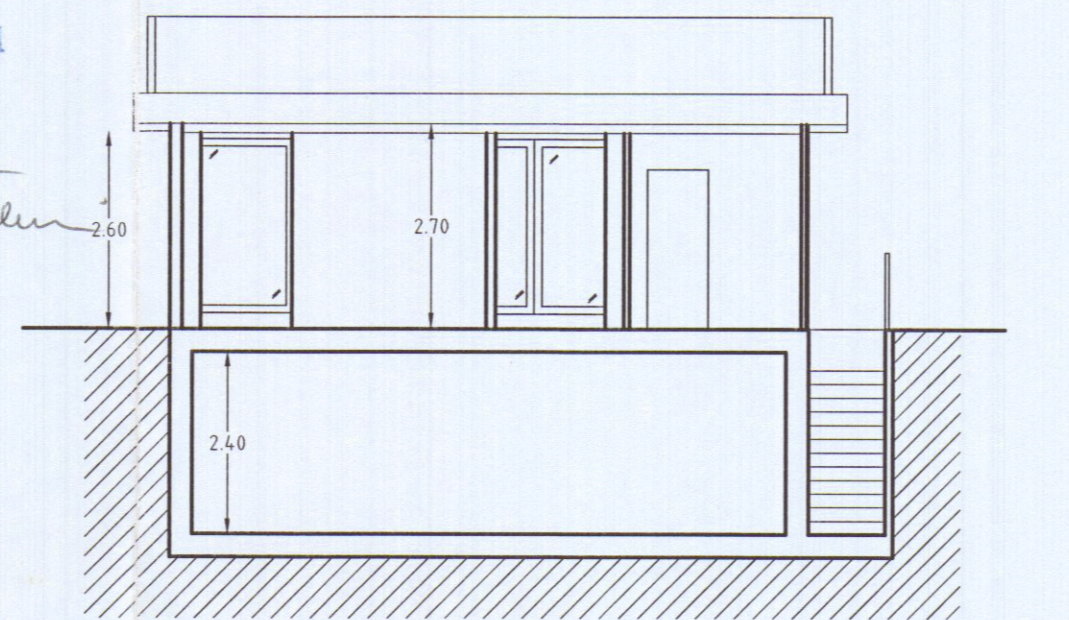
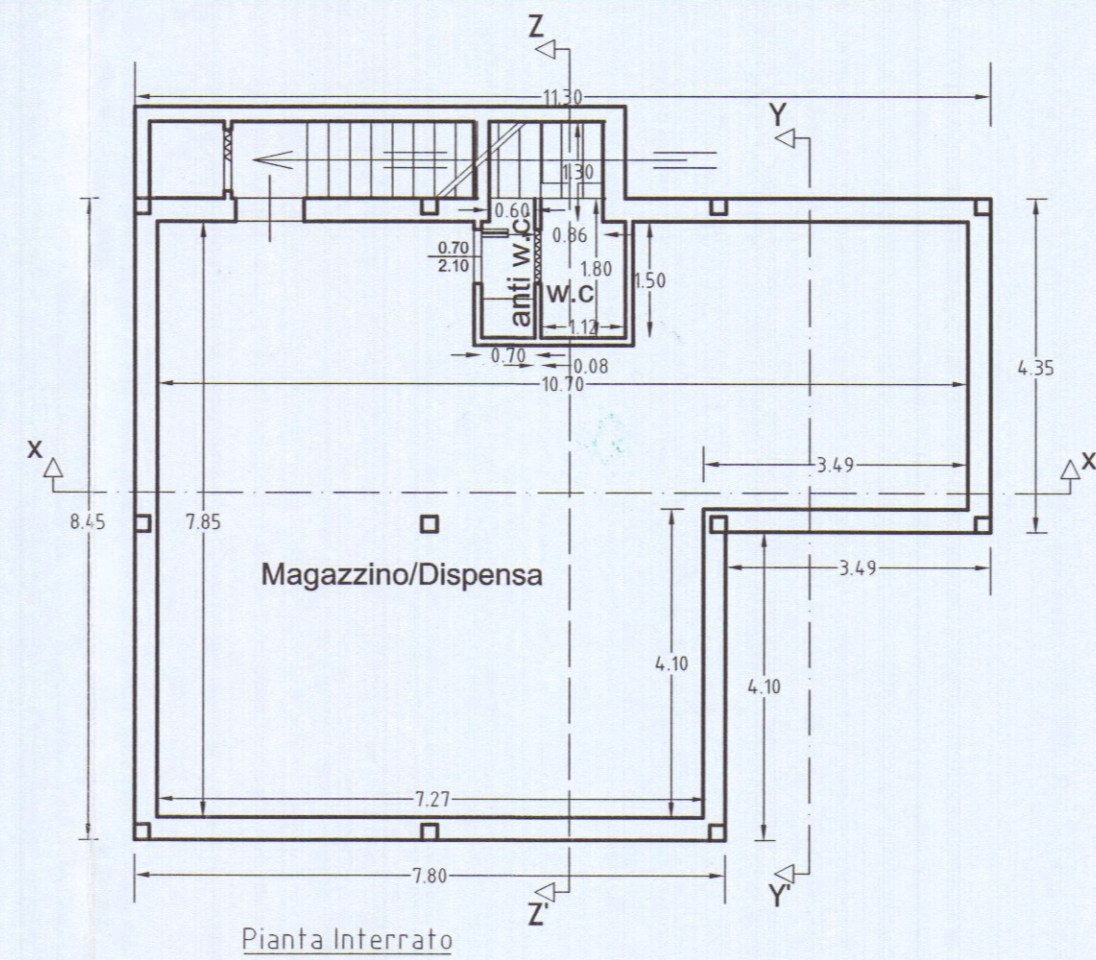
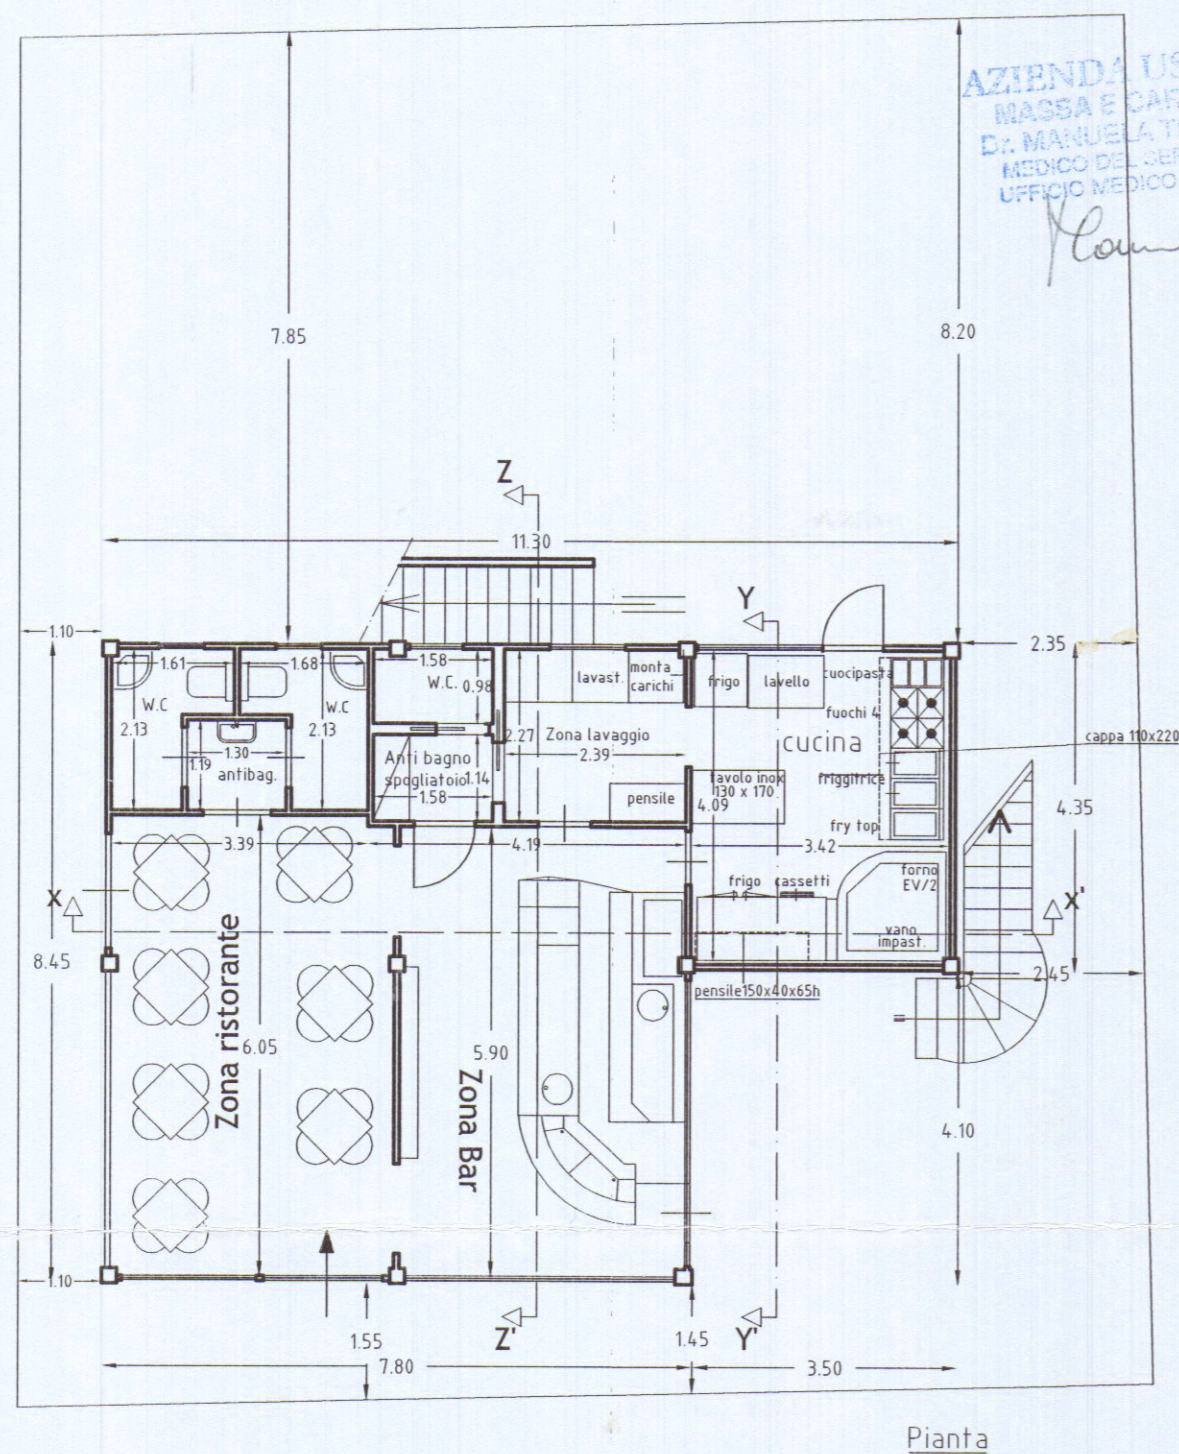


COMMITTENTE:	DATA	SCALE	TAVOLA
PARDI ARIANNA		1:100	2
TIMBRO e FIRMA Progettista:			
PROGETTO:			
RISTRUTTURAZIONE EDILIZIA			
OGGETTO TAVOLA:	FIRMA Committenza:		
Piante, Prospetti, Sezioni			

STATO di **VARIANTE**



Pianta copertura

