


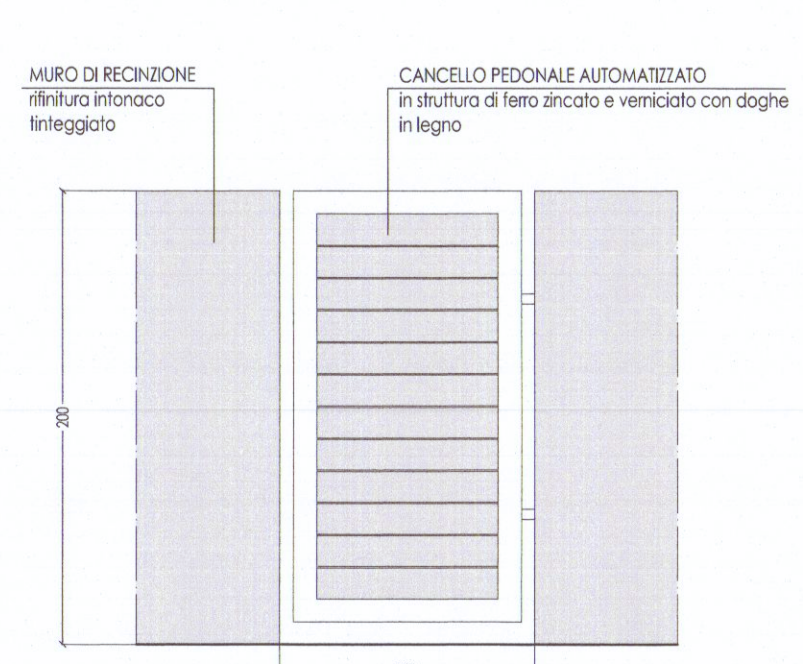
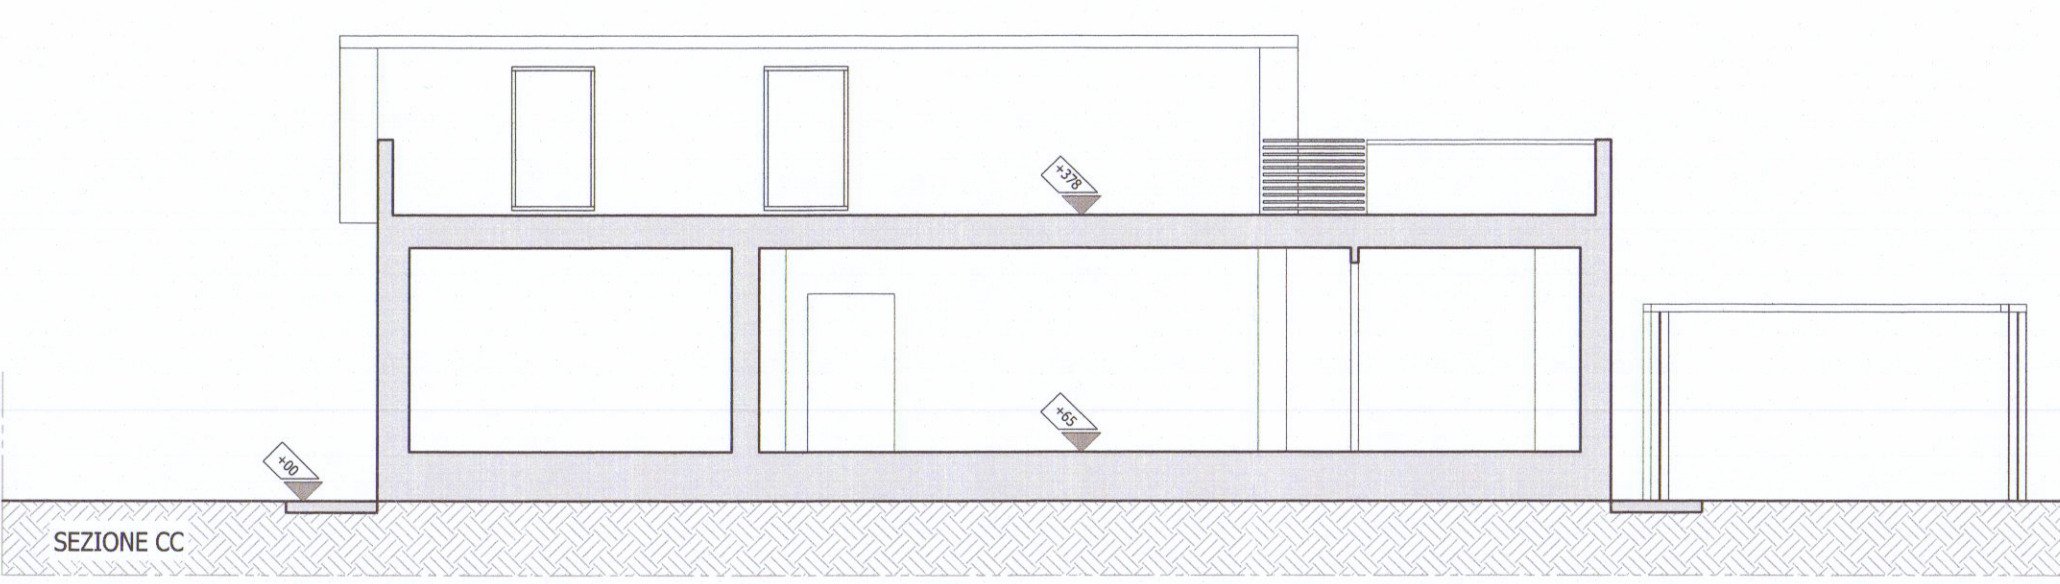
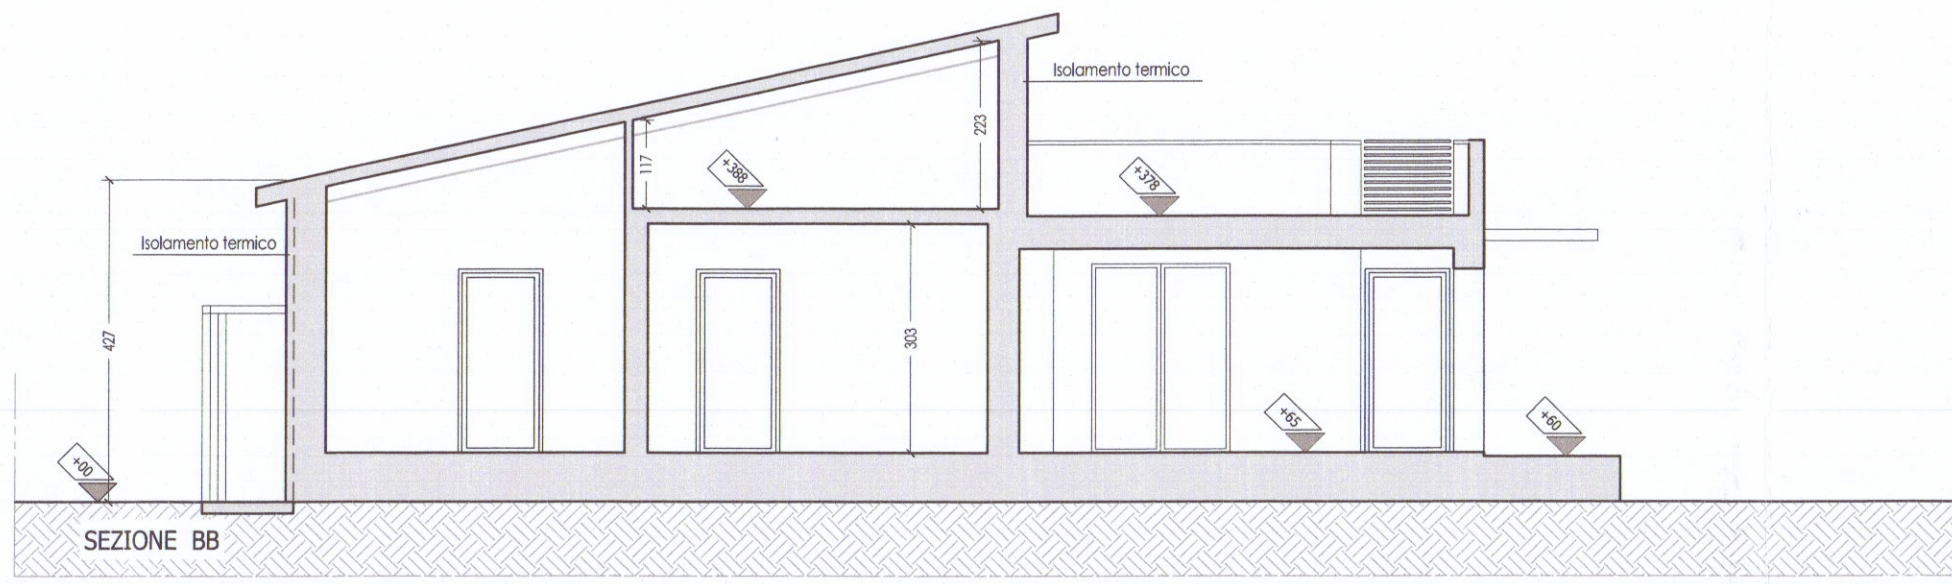


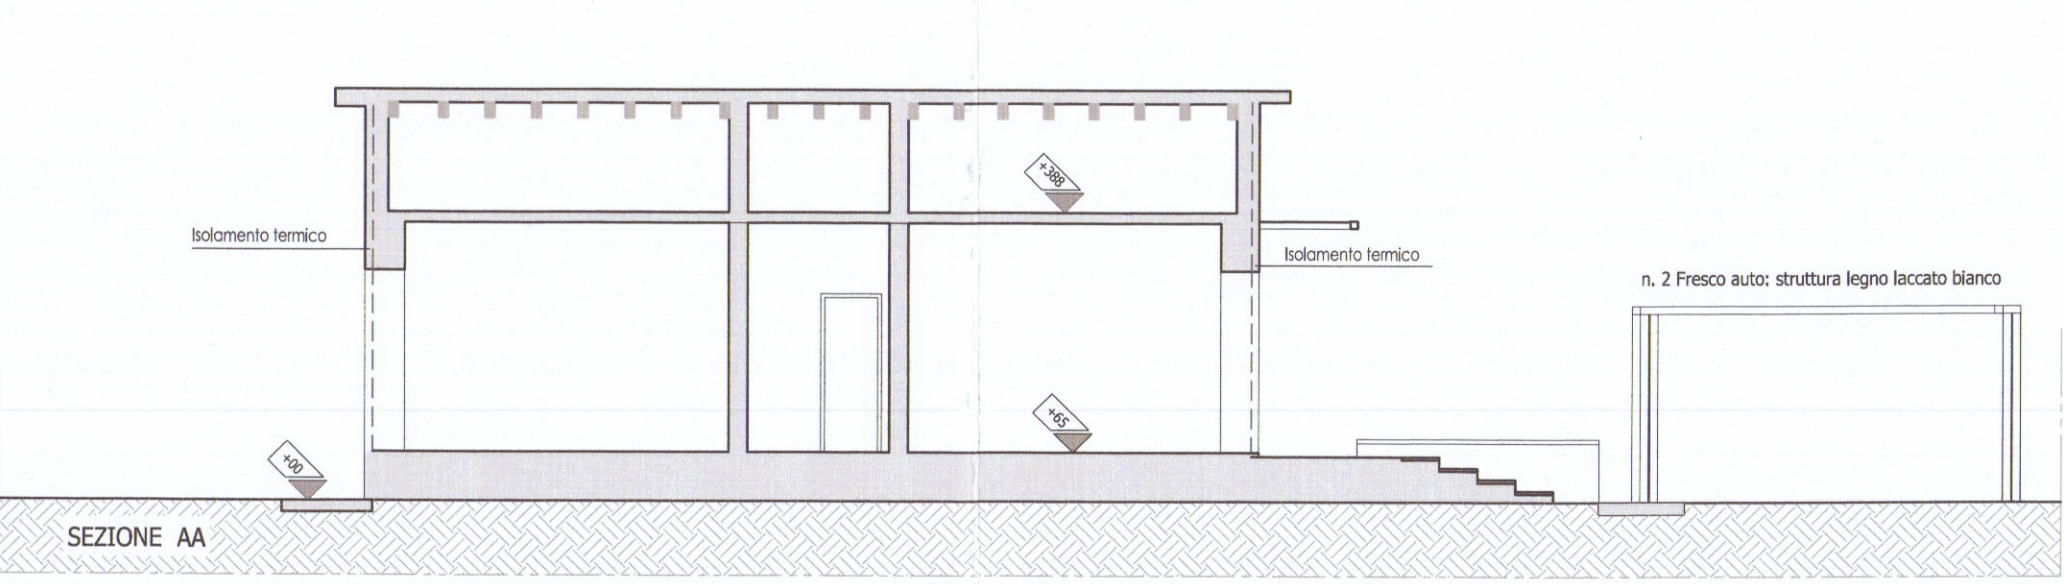


PARTICOLARE CANCELLI PEDONALE

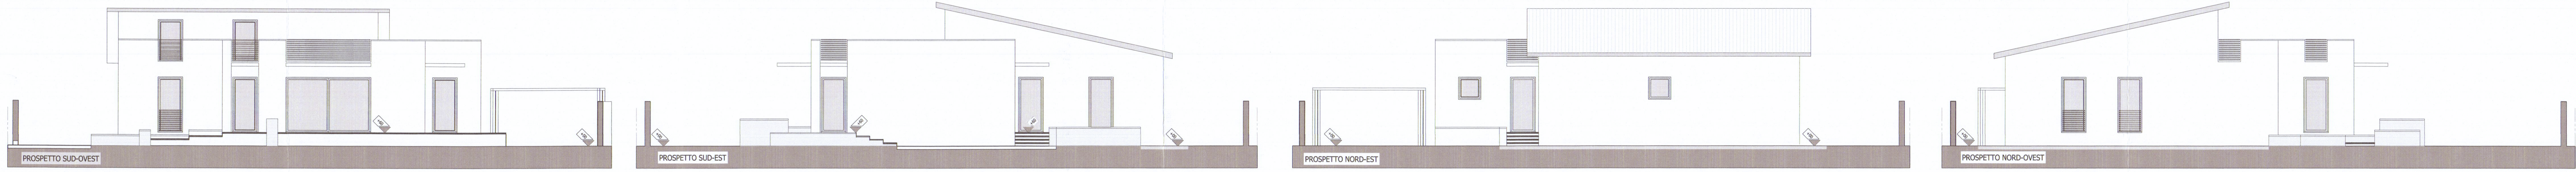


PARTICOLARE CANCELLI CARABILI

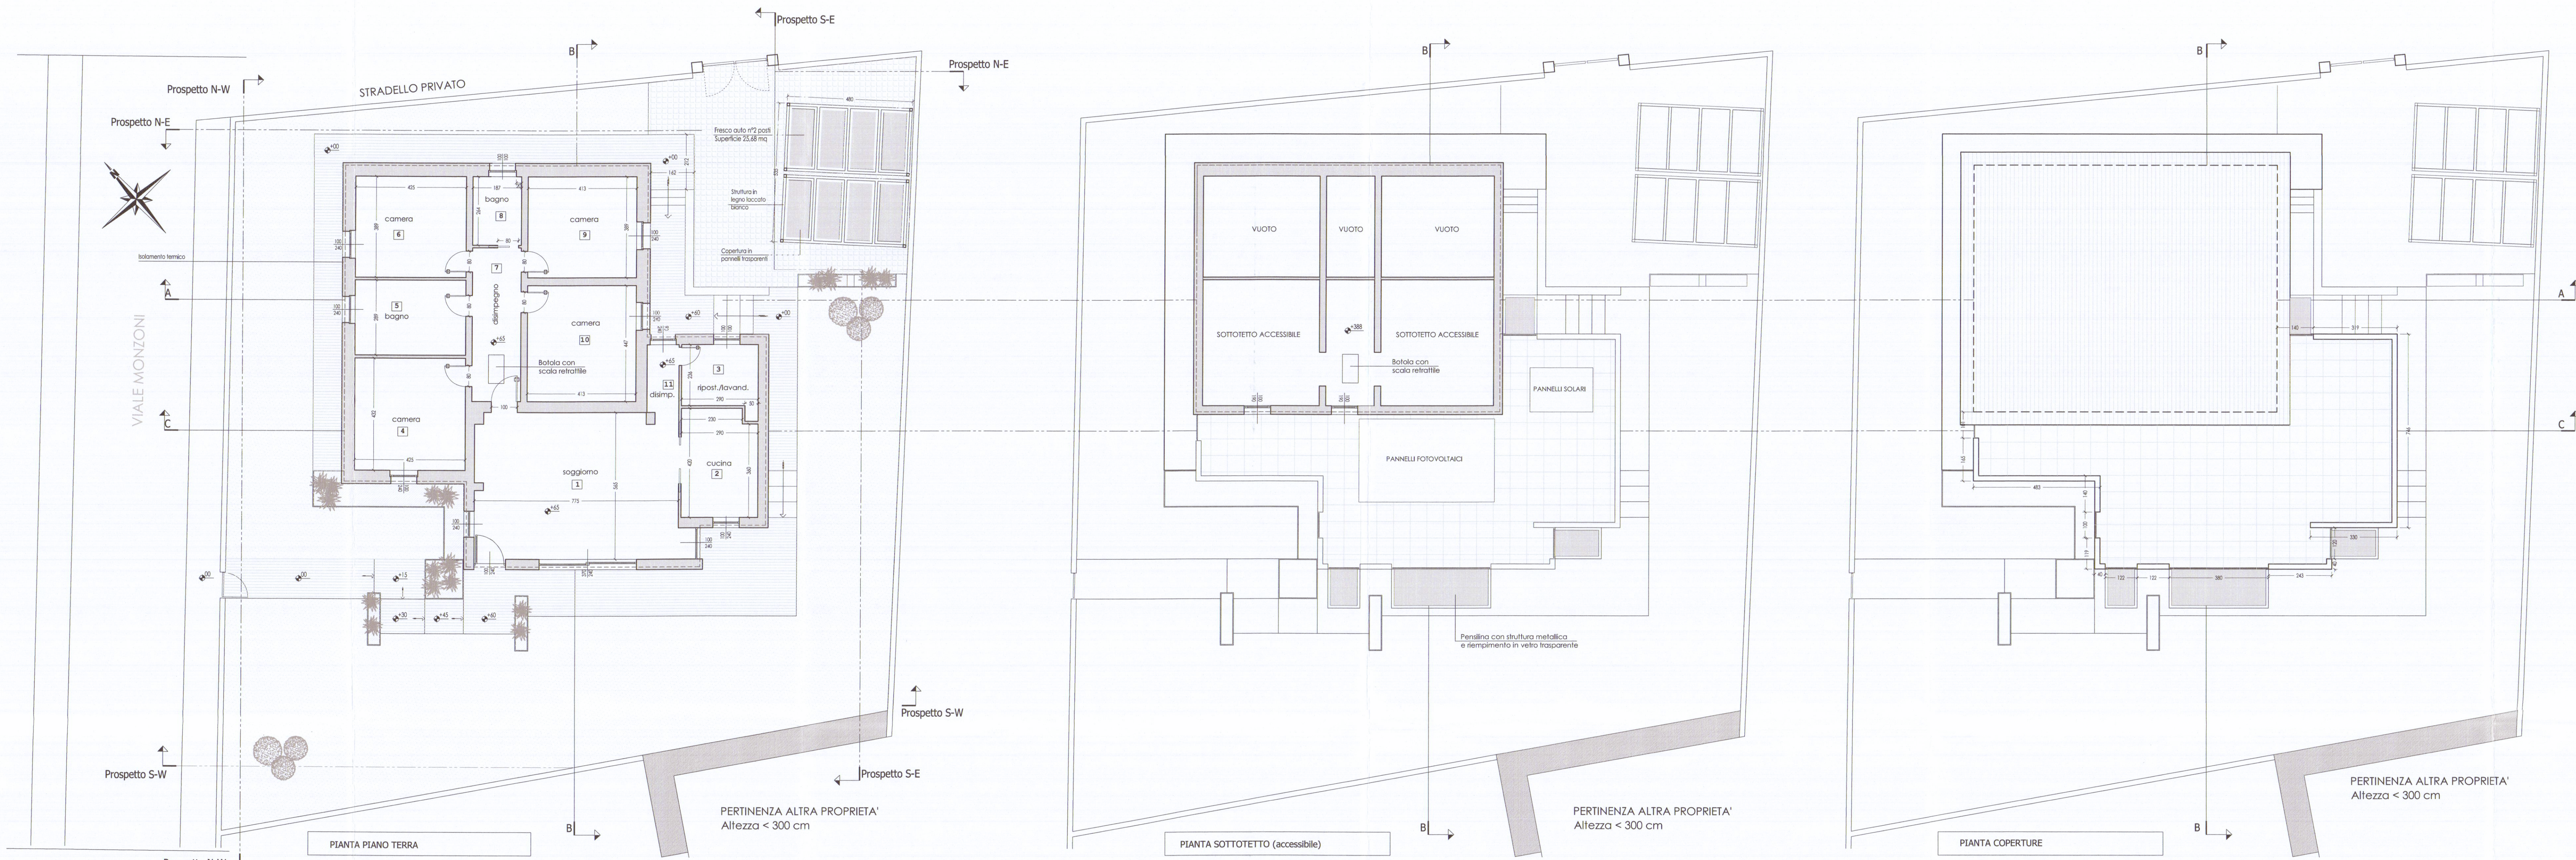

VANO	SUPERFICIE	RAL	Superficie finita richiesta	Superficie illuminata di progetto	Superficie aerata di progetto	Altezza
1 SOGGIORNO	44,4 mq	1/8	5,55 mq	—	—	2,70 mq
2 CUCINA	12,7 mq	1/8	1,59 mq	2,40 mq	2,40 mq	2,70 mq
3 RIPOSTIGLIO/LAVANDERIA	5,74 mq	N.R.	—	1,00 mq	1,00 mq	2,70 mq
4 CAMERA	18,36 mq	1/8	2,29 mq	2,40 mq	2,40 mq	3,00 mq
5 BAGNO	12,28 mq	1/12	1,02 mq	2,40 mq	2,40 mq	3,00 mq
6 CAMERA	15,53 mq	1/8	2,06 mq	2,40 mq	2,40 mq	3,00 mq
7 DISIMPEGNO	11,07 mq	N.R.	—	—	—	3,00 mq
8 BAGNO	4,93 mq	1/12	0,41 mq	1,00 mq	1,00 mq	3,00 mq
9 CAMERA	16,06 mq	1/8	2,01 mq	2,40 mq	2,40 mq	3,00 mq
10 CAMERA	15,46 mq	1/8	2,31 mq	2,40 mq	2,40 mq	3,00 mq
11 DISIMPEGNO	3,10 mq	N.R.	—	—	—	2,70 mq

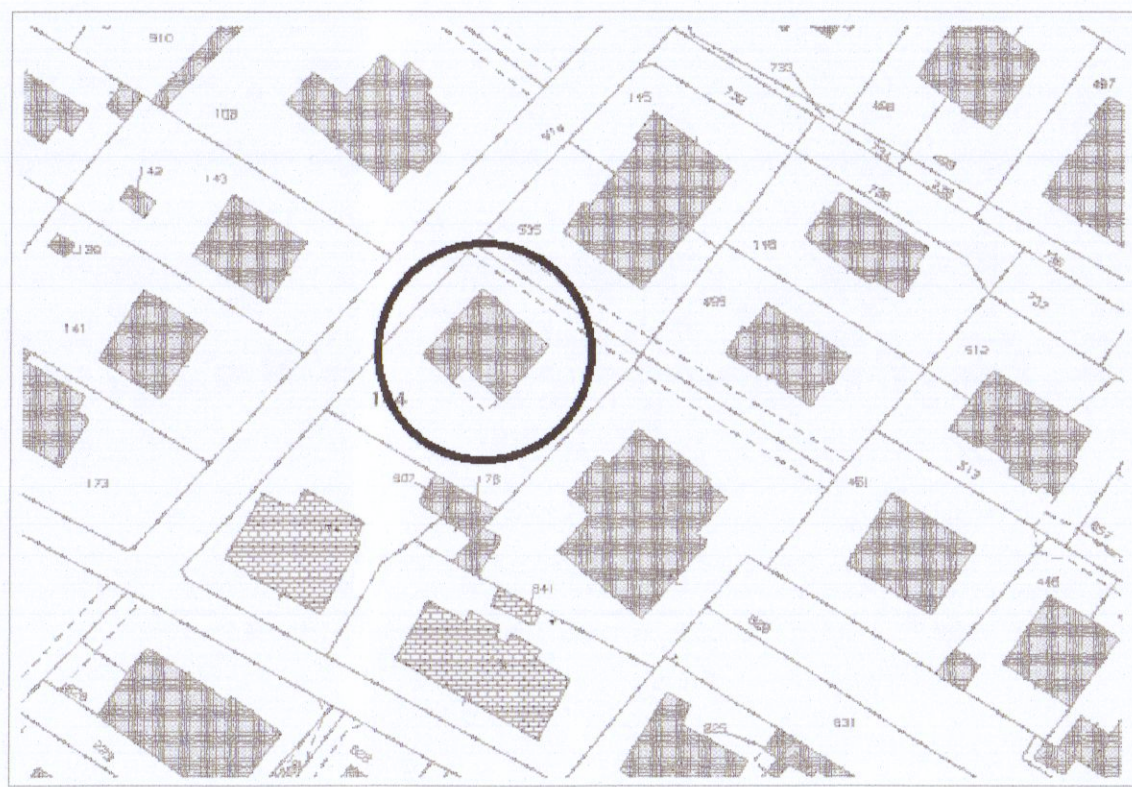

ESTRATTO DI MAPPA CATASTALE: Fg.97 Part.144

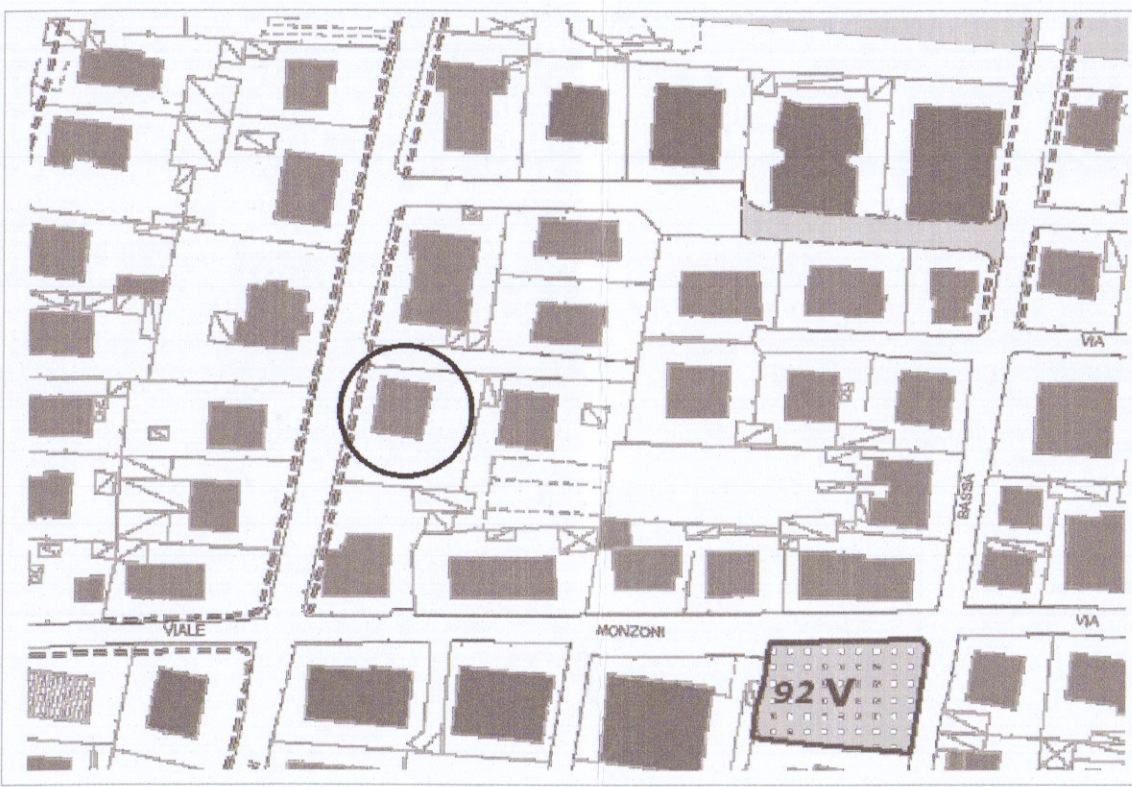

ESTRATTO DI REGOLAMENTO URBANISTICO



ESTRATTO DI CARTA TECNICA REGIONALE

Studio tecnico Dott. Ing. Roberta Ferrandi

VIA ACQUILA 36/B - 54038 MONTIGNOSO (MS)

VARIANTE FINALE A PERMESSO DI COSTRUIRE
n°17 del 28/04/2016 "Ristrutturazione urbanistica
con ampliamento di fabbricato residenziale sito in
località Marina di Carrara (MS) - Viale Monzoni n°59"
Dati catastali: NCEU Foglio 97 Mappale 144 Sub. 2

Oggetto tavola: **STATO AUTORIZZATO**
PIANTE PIANO TERRA SOTTOTETTO E COPERTURA
PROSPETTI NE NW SE SW
SEZIONI AA BB CC

Committente: Dr. Ferdinando Donetti

Data:

Luglio 2018

Agg.to:

Agg.to:

Scala:

1:100

Prodotto e redatto dal
Studio Tecnico Dott. Ing. Roberta Ferrandi
via Acquila 36/B - 54038 Montignoso (MS)
tel. 0586/400000 - fax 0586/400001
e-mail: roberta.ferrandi@studioferrandi.it

A01 stato finale