

Via Ghiacciaia n°1 54033 CARRARA tel.0585-74585 fax 0585-779828 E-m. studio2emme@iol.it

APPROVATO

DOTT. ARCHITETTO PAOLO PICCINI STUDIO TECNICO ASSOCIATO
P.Iva 00491940458 2eMMe P.Iva 00530540459

COMMITTENTE
SOCIETA' COOPERATIVA EDILIZIA CARABINIERI

IMMOBILE
LOCALITA' BONASCOLA VIA CASALINA

TAVOLA
SEZIONI

FABBRICATO
A

LAVORI DI
REALIZZAZIONE COMPARTO PEEP
DENOMINATO CASALINA 2 DI
BONASCOLA PER LA COSTRUZIONE DI
N°3 FABBRICATI PER COMPLESSIVI
15 ALLOGGI.

INTERVENTO
CONCESSIONE
ORIGINARIA

FOGLIO
86


MAPPALI
466-456-462-459-3

DATA
12-05-2000


SCALE
1:100

TAVOLA N°
3

COMUNE DI CARRARA
SETT. URBANISTICA
Approvato dal Sindaco alle condizioni
indicate nella Concessione Edilizia
n° del
elab. grafico di cui alla Comm. Edilizia
n° del Tav. n°
L. Istruttore Tecnico
Pezzica G. M. Ludolfo

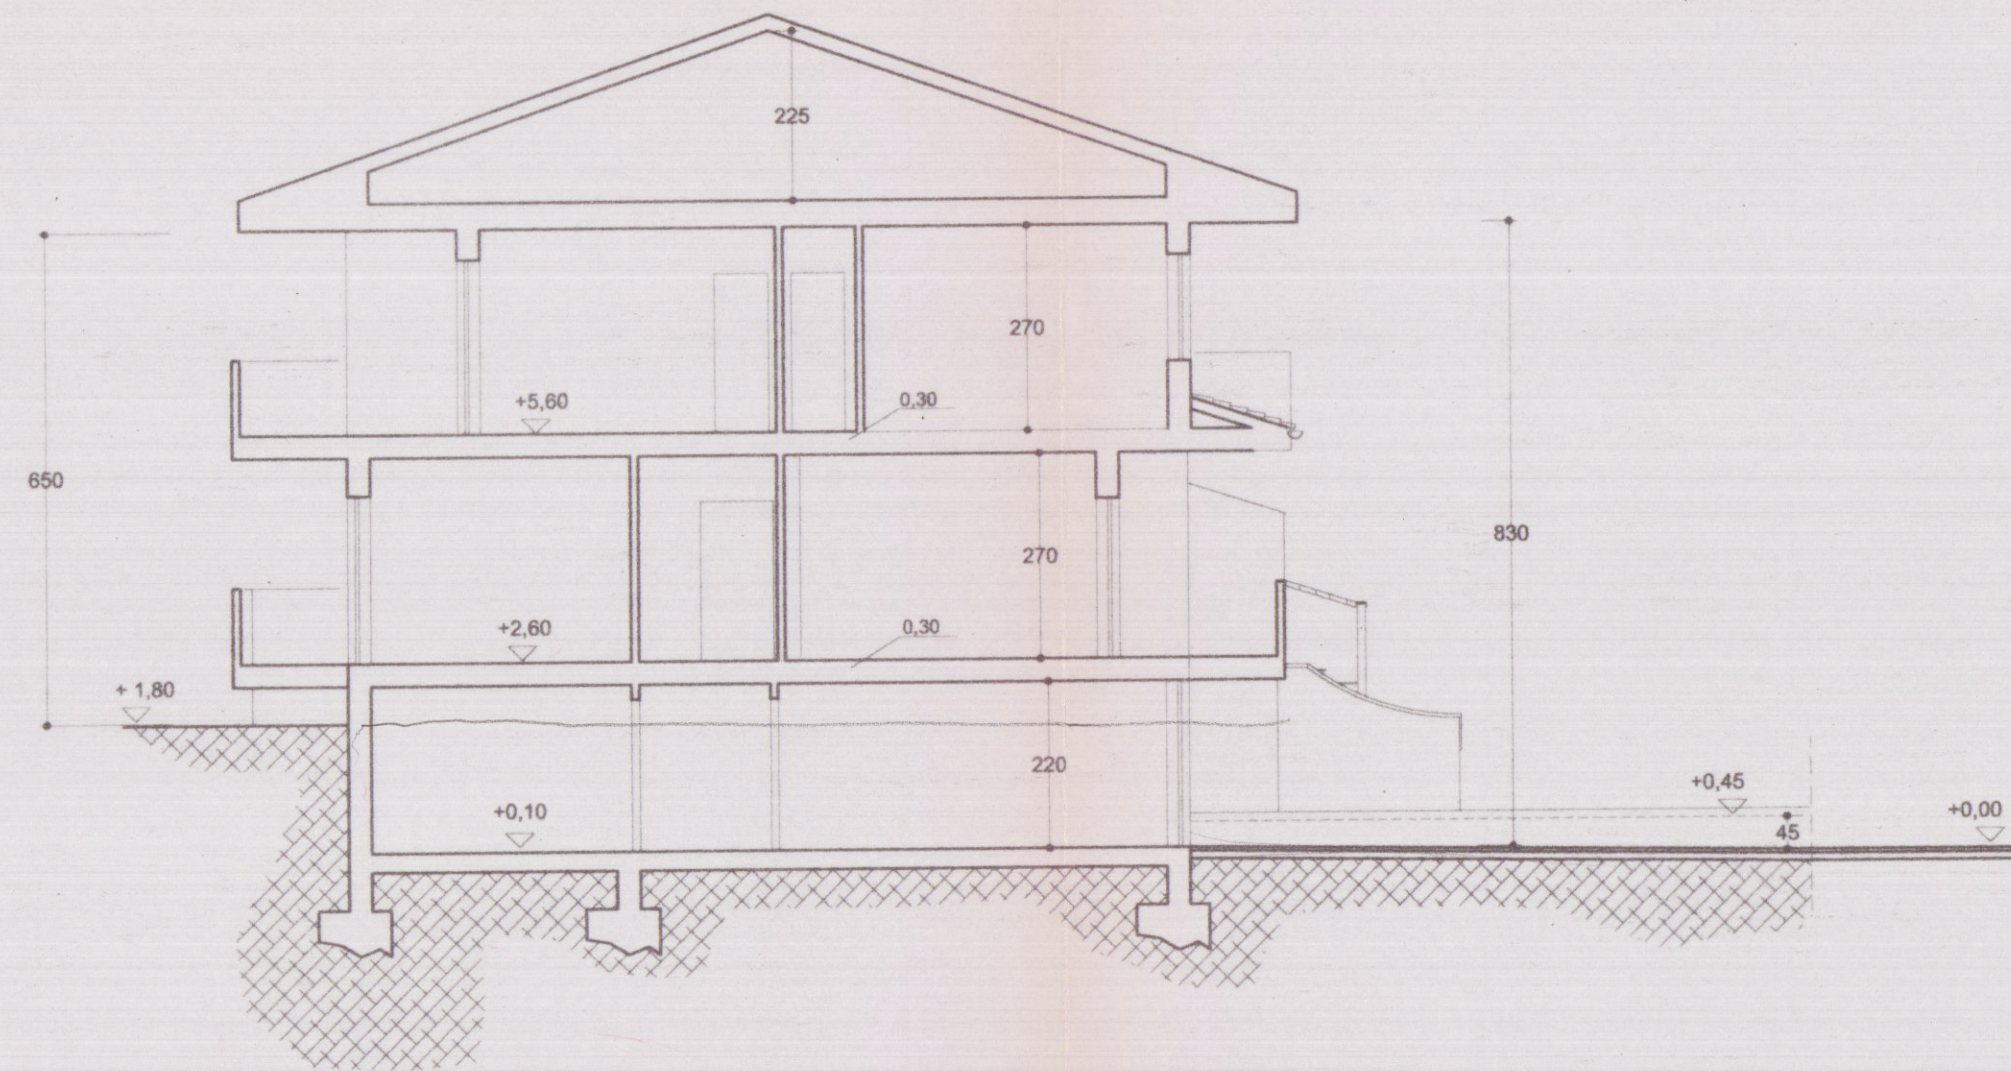

SEZIONE TRASVERSALE

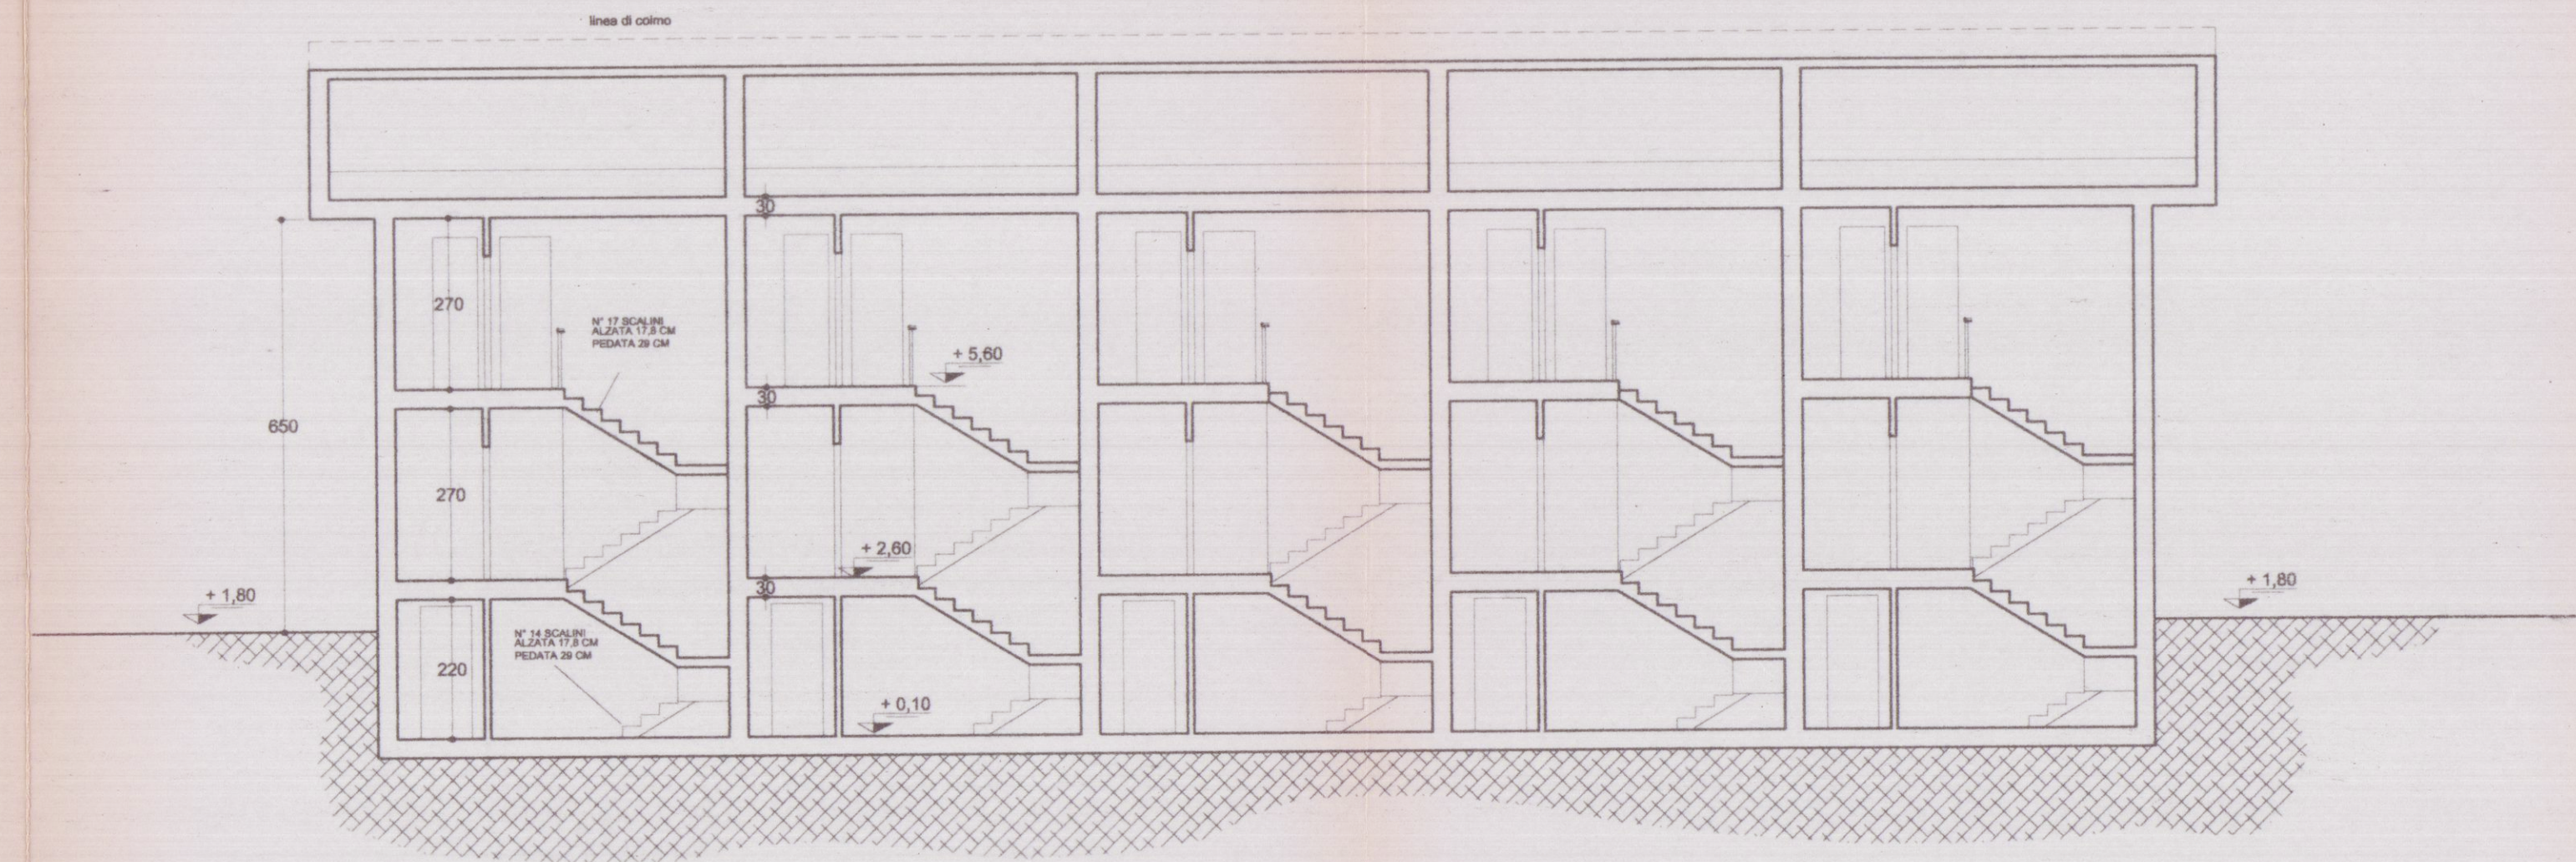

SEZIONE LONGITUDINALE