



STATO ATTUALE




PROSPETTO SUD-EST Scala 1:100

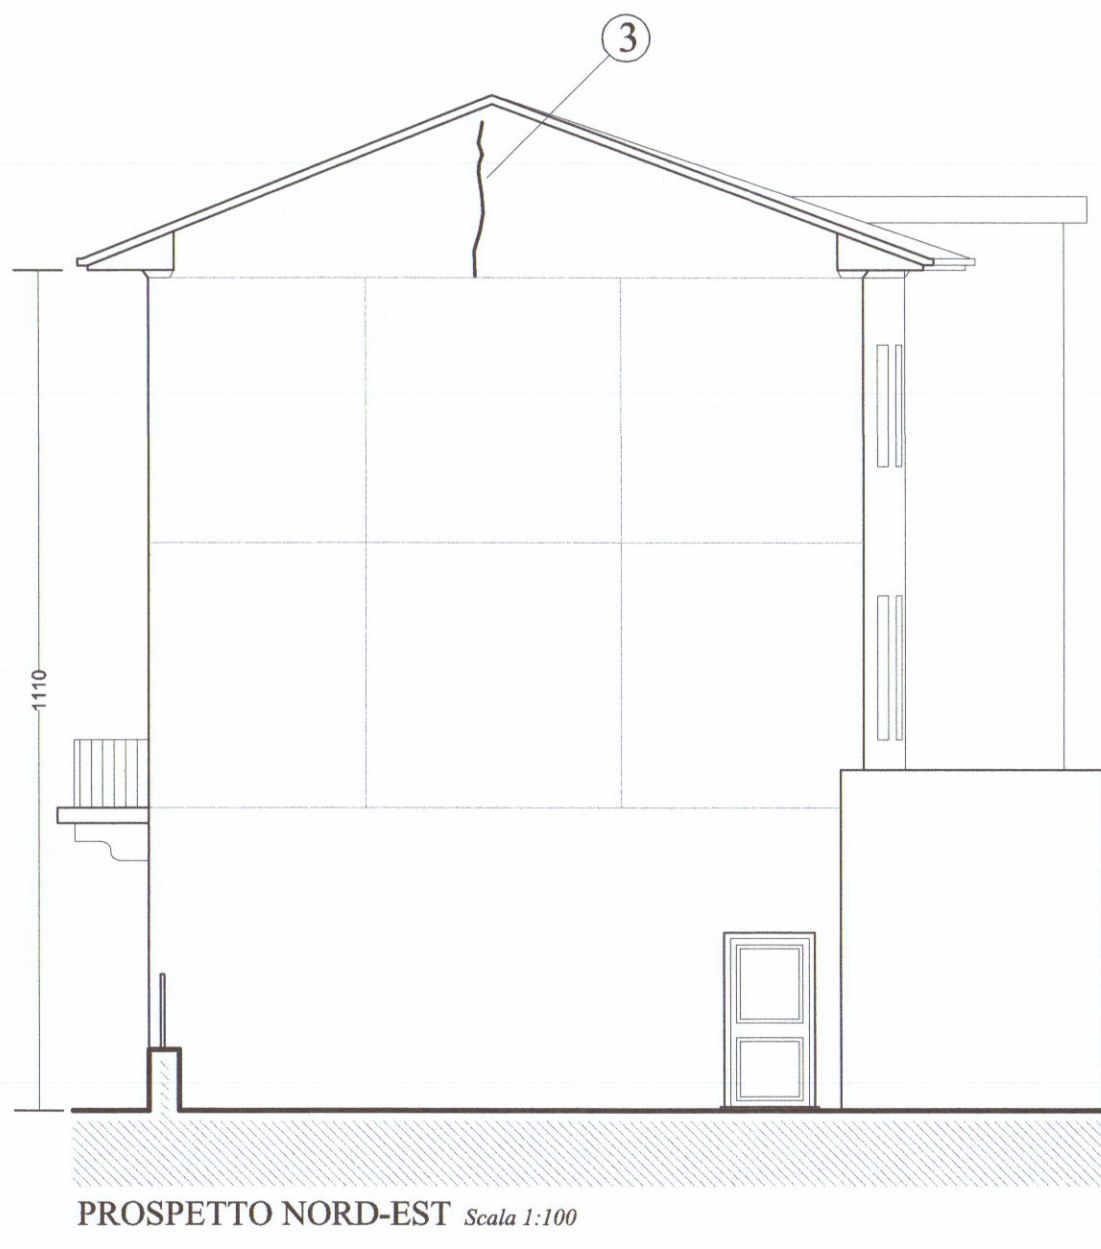


PROSPETTO NORD-EST Scala 1:100

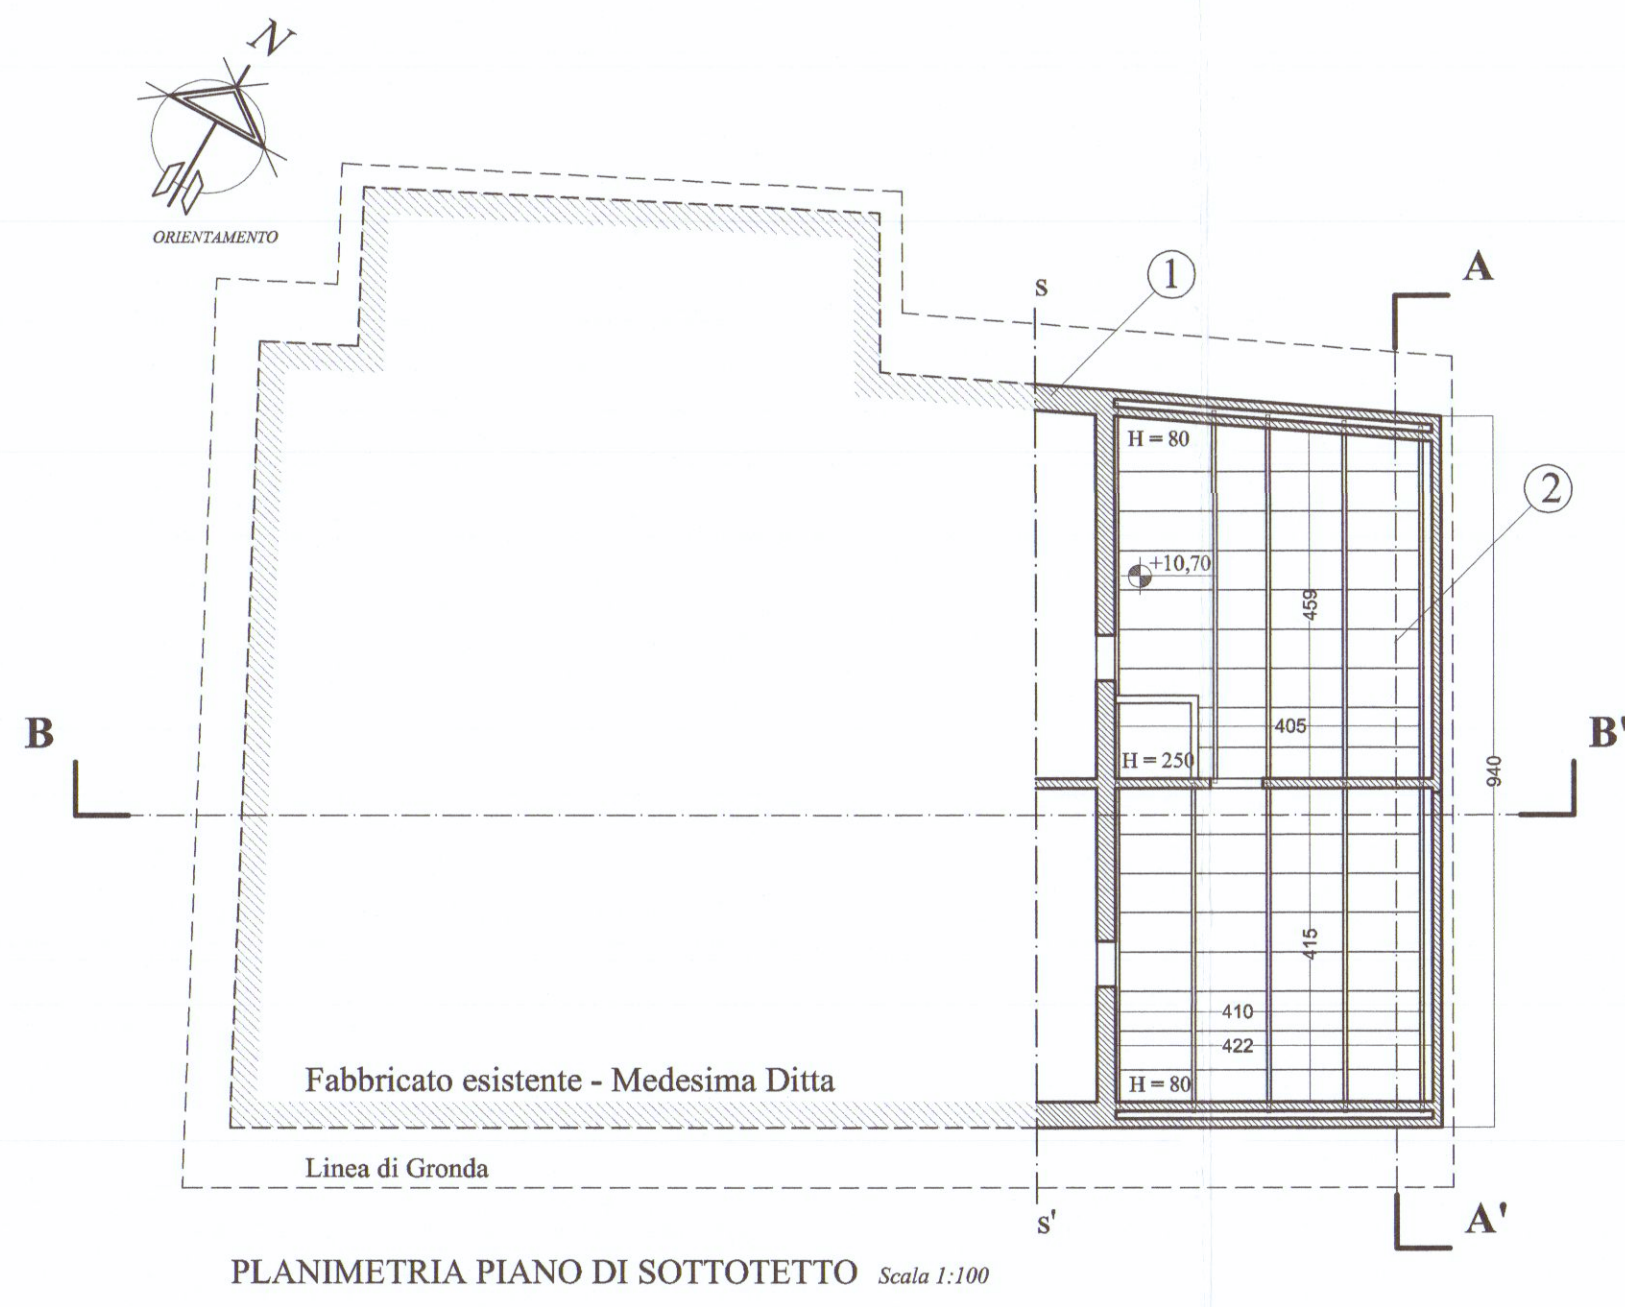

PLANIMETRIA PIANO DI SOTTOTETTO Scala 1:100

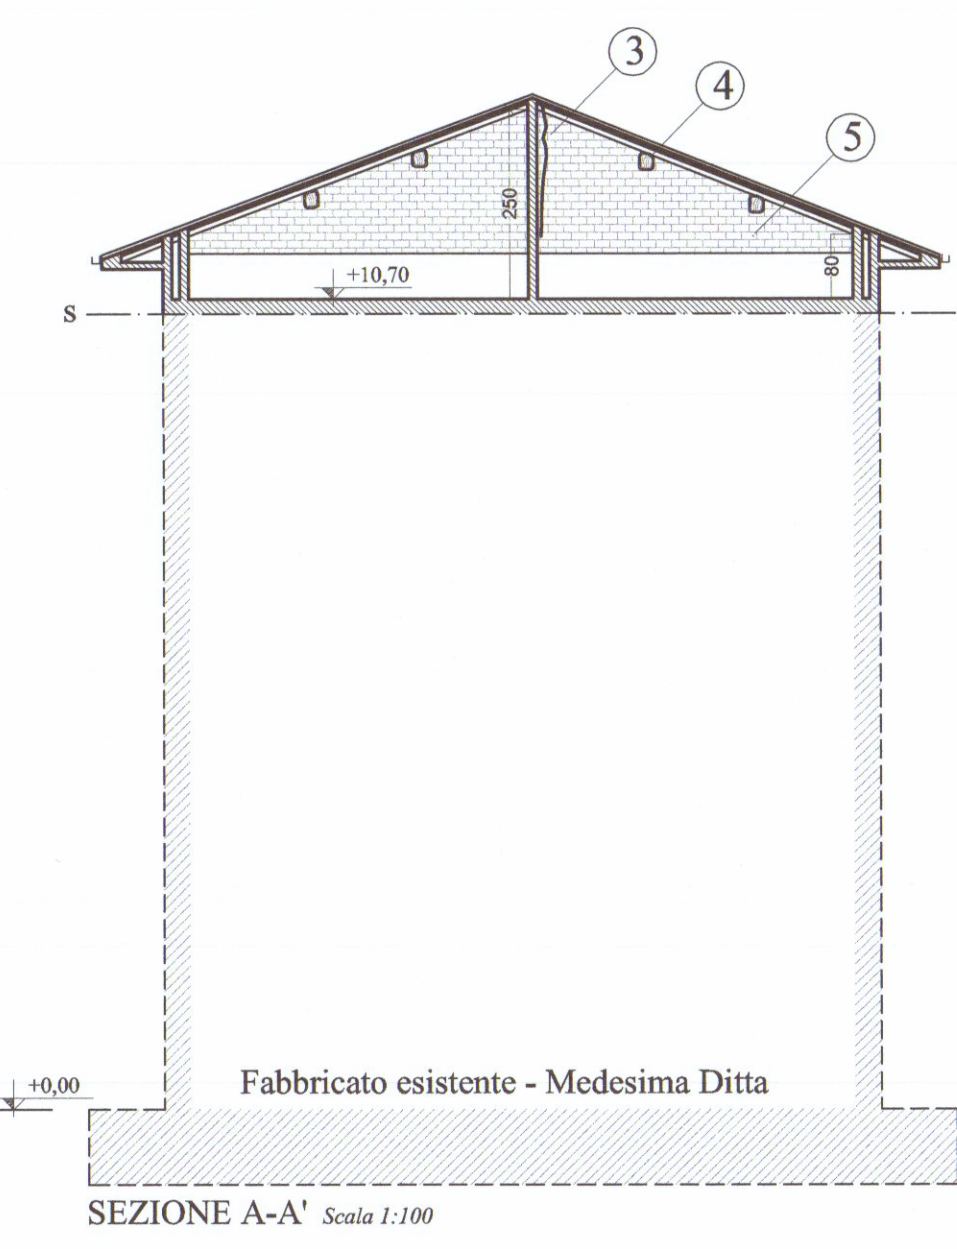

SEZIONE A-A' Scala 1:100

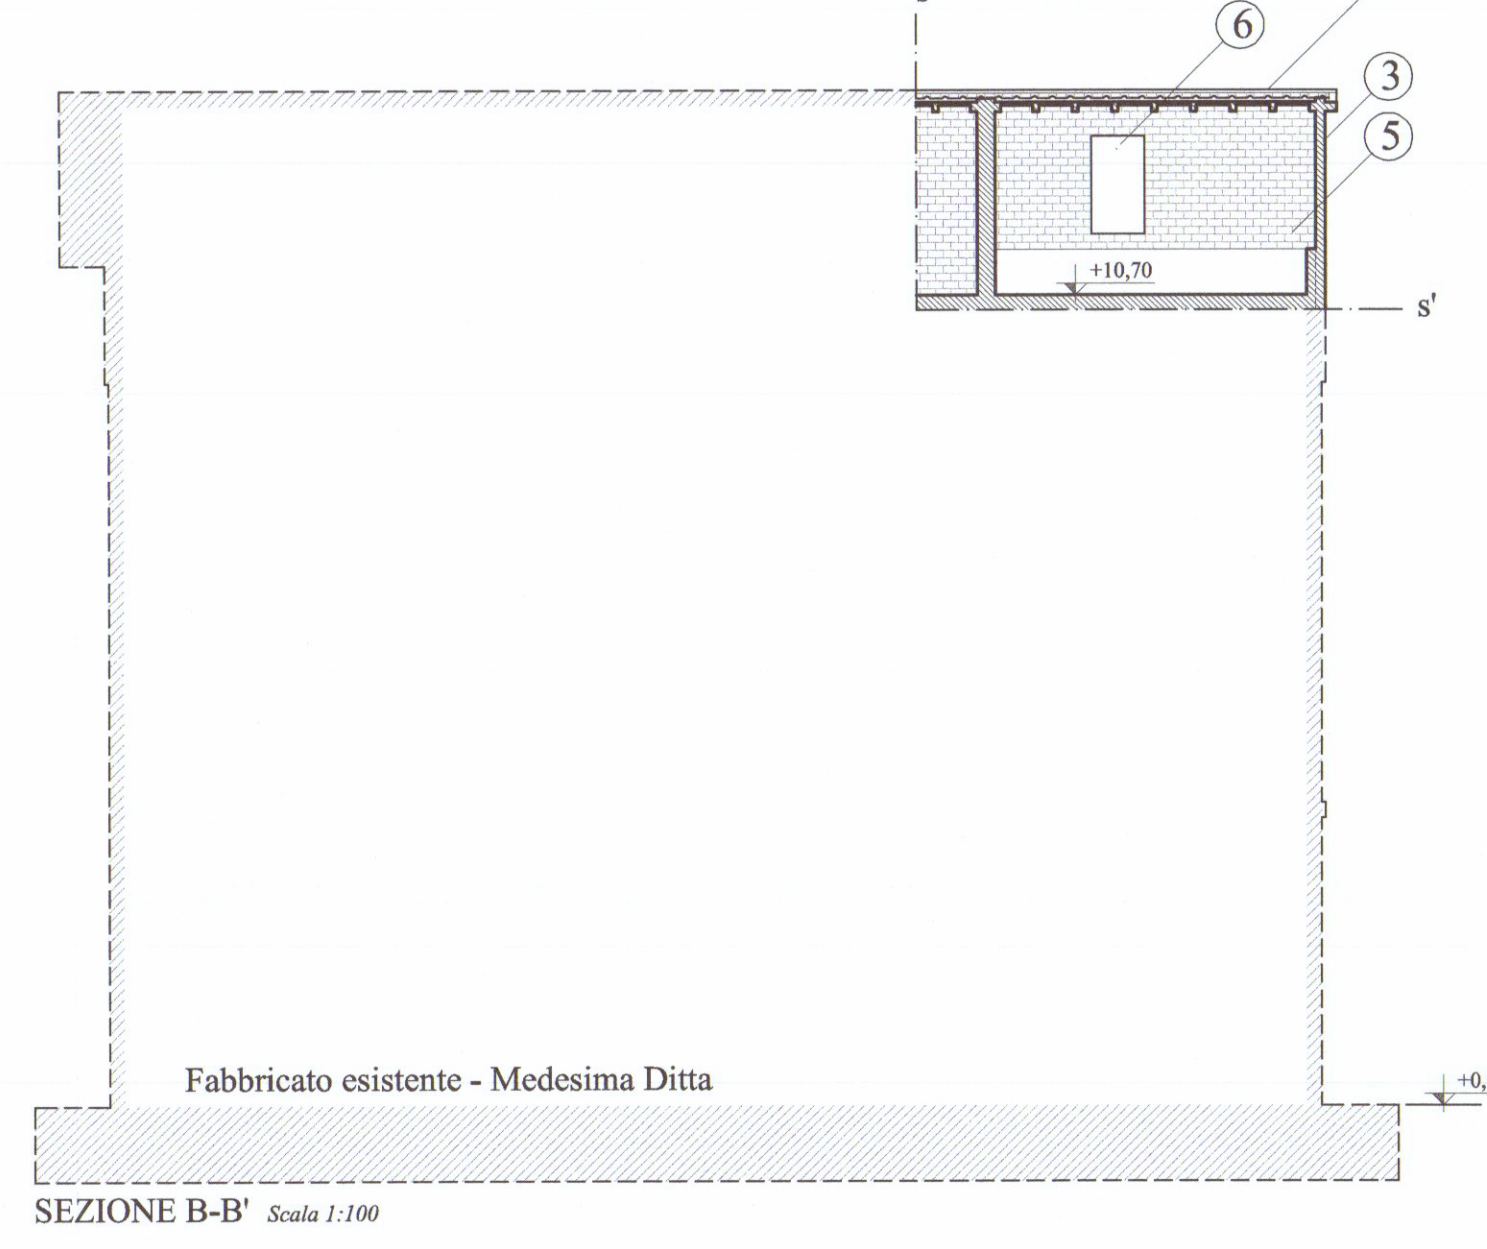

SEZIONE B-B' Scala 1:100


LEGENDA

- ① Muratura Esistente
- ② Solaio Esistente:
Profili INP 120/100 + Travelloni
- ③ Lesione verticale
- ④ Copertura:
Orditura principale: Travi legno 18x18;
Orditura secondaria: Travicelli legno 8x8
- ⑤ Muratura: Mattoni pieni disposti ad una testa
- ⑥ Varco
- ⑦ Lucernario
- ⑧ Muratura: Mattoni pieni disposti ad una testa
- ⑨ Tiranti in Acciaio con capochiave
- ⑩ Barre in Acciaio di connessione solaio


STATO DI PROGETTO




PROSPETTO SUD-EST Scala 1:100

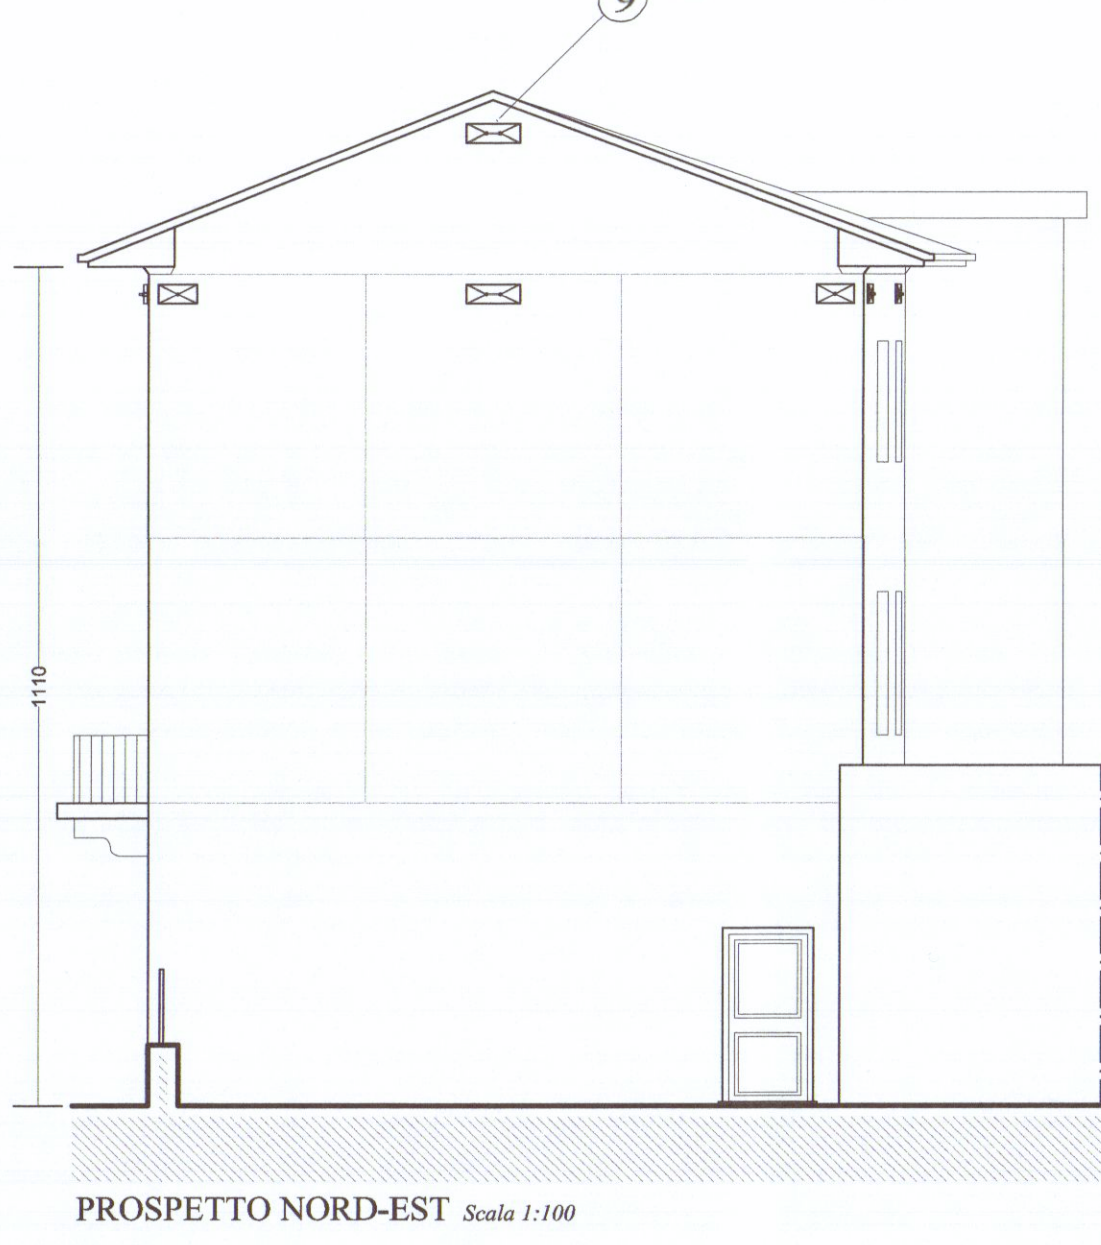


PROSPETTO NORD-EST Scala 1:100

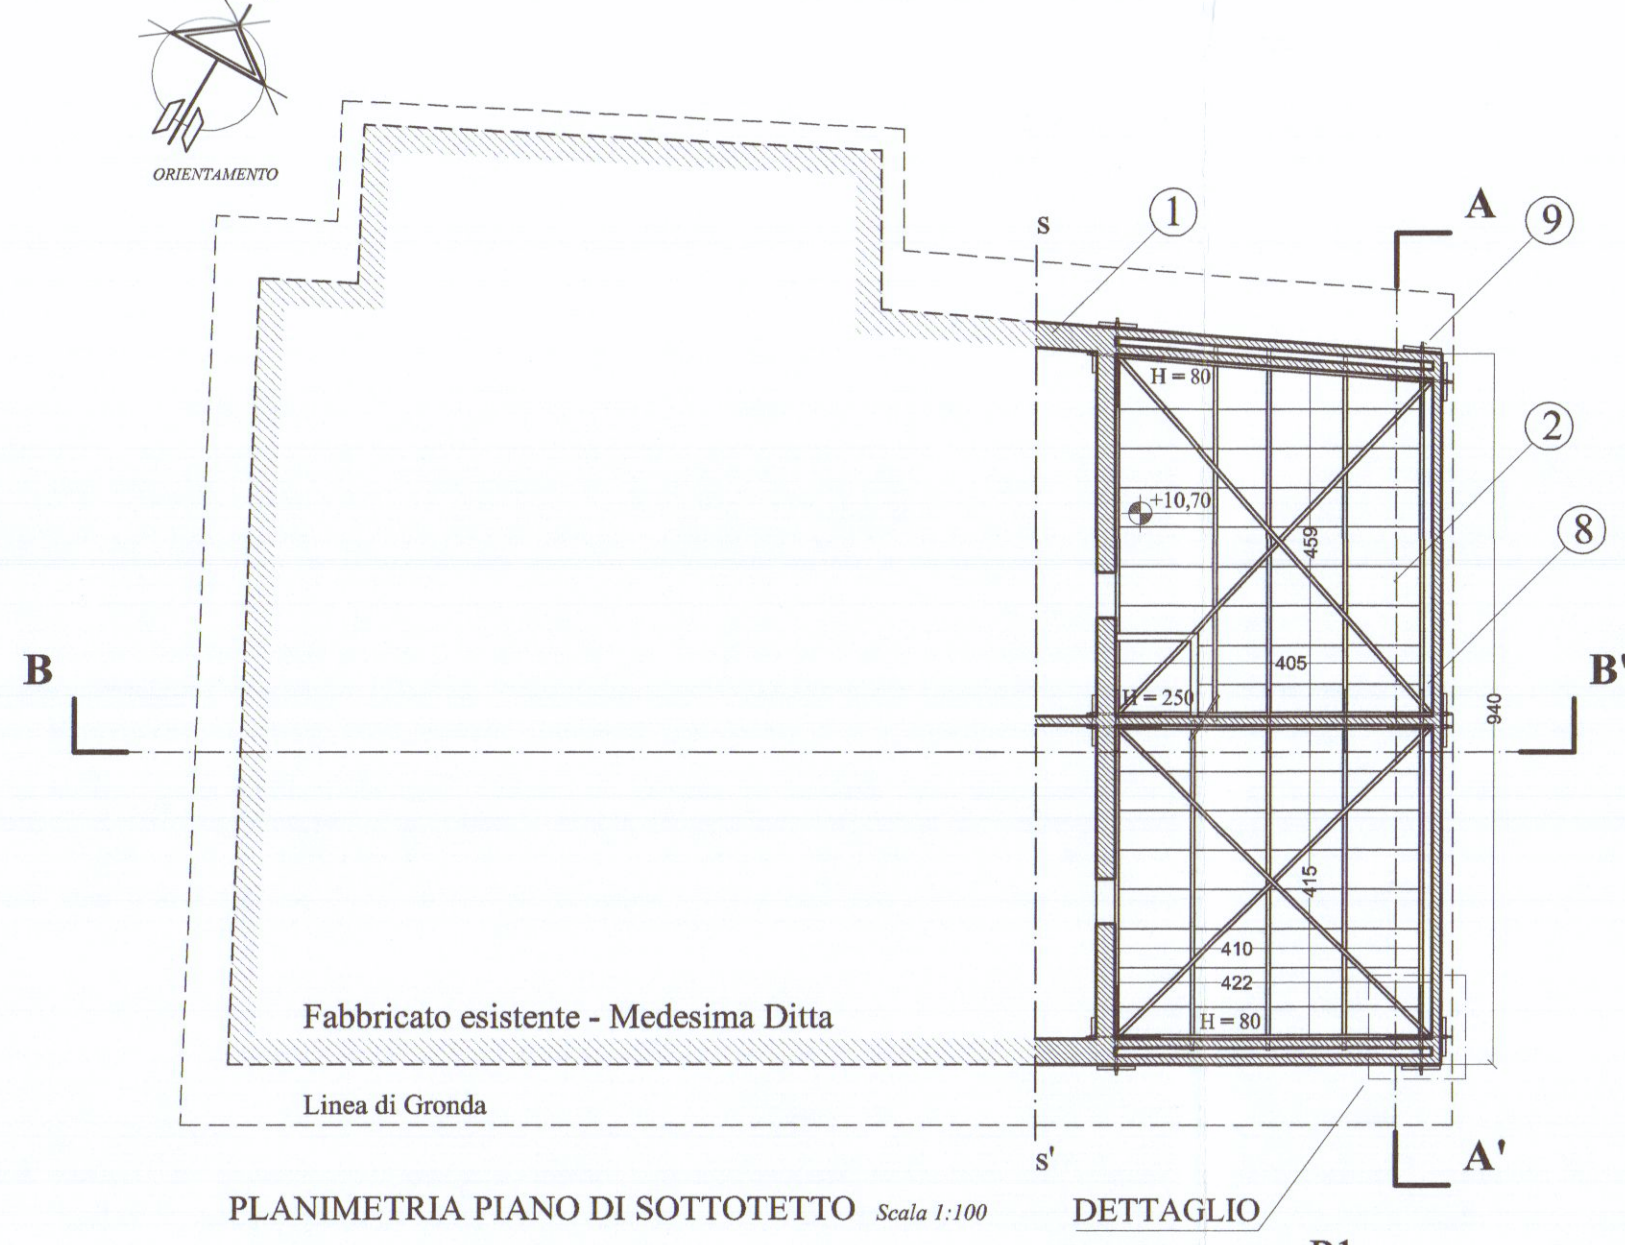

PLANIMETRIA PIANO DI SOTTOTETTO Scala 1:100

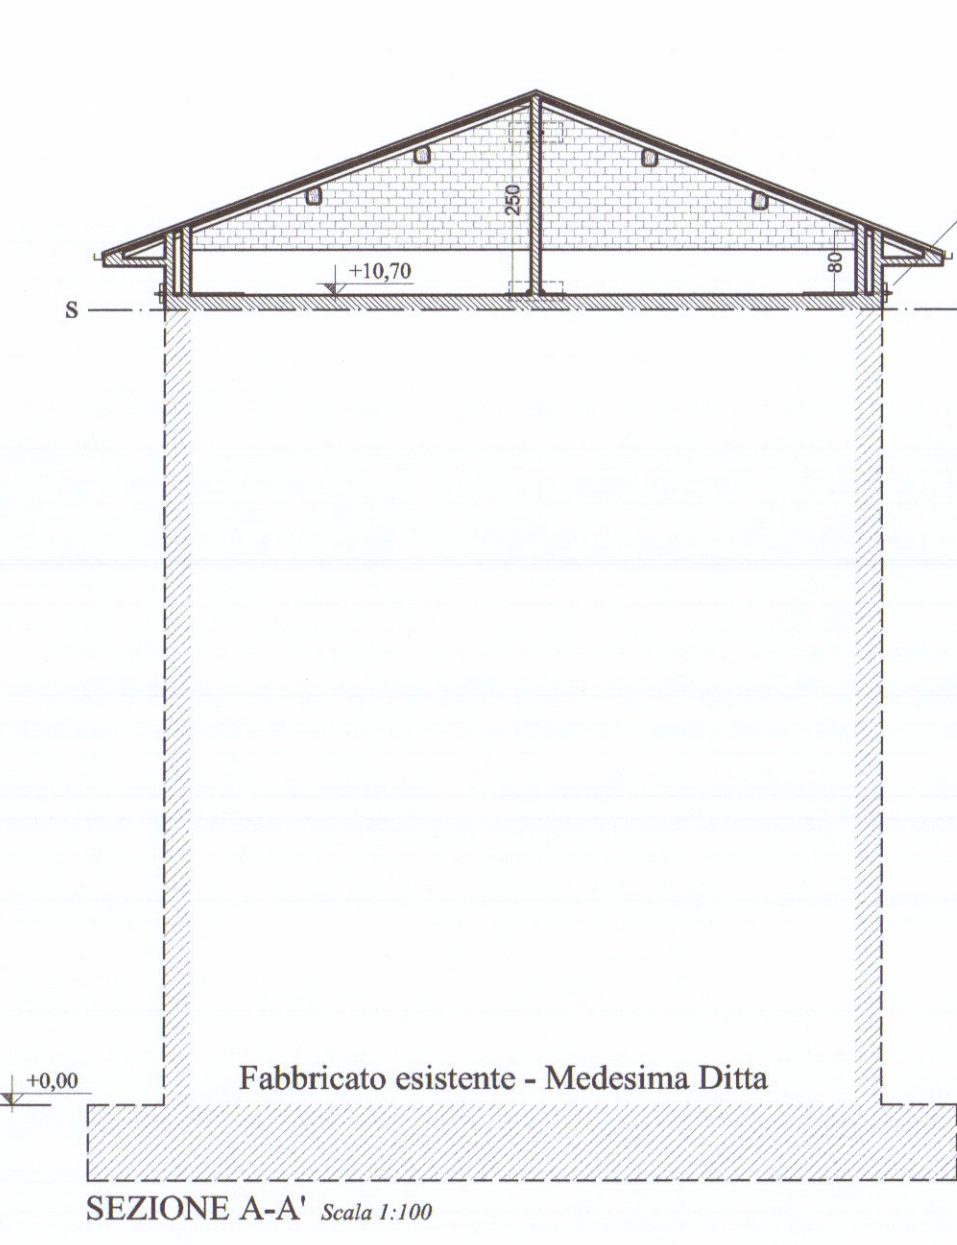


SEZIONE A-A' Scala 1:100

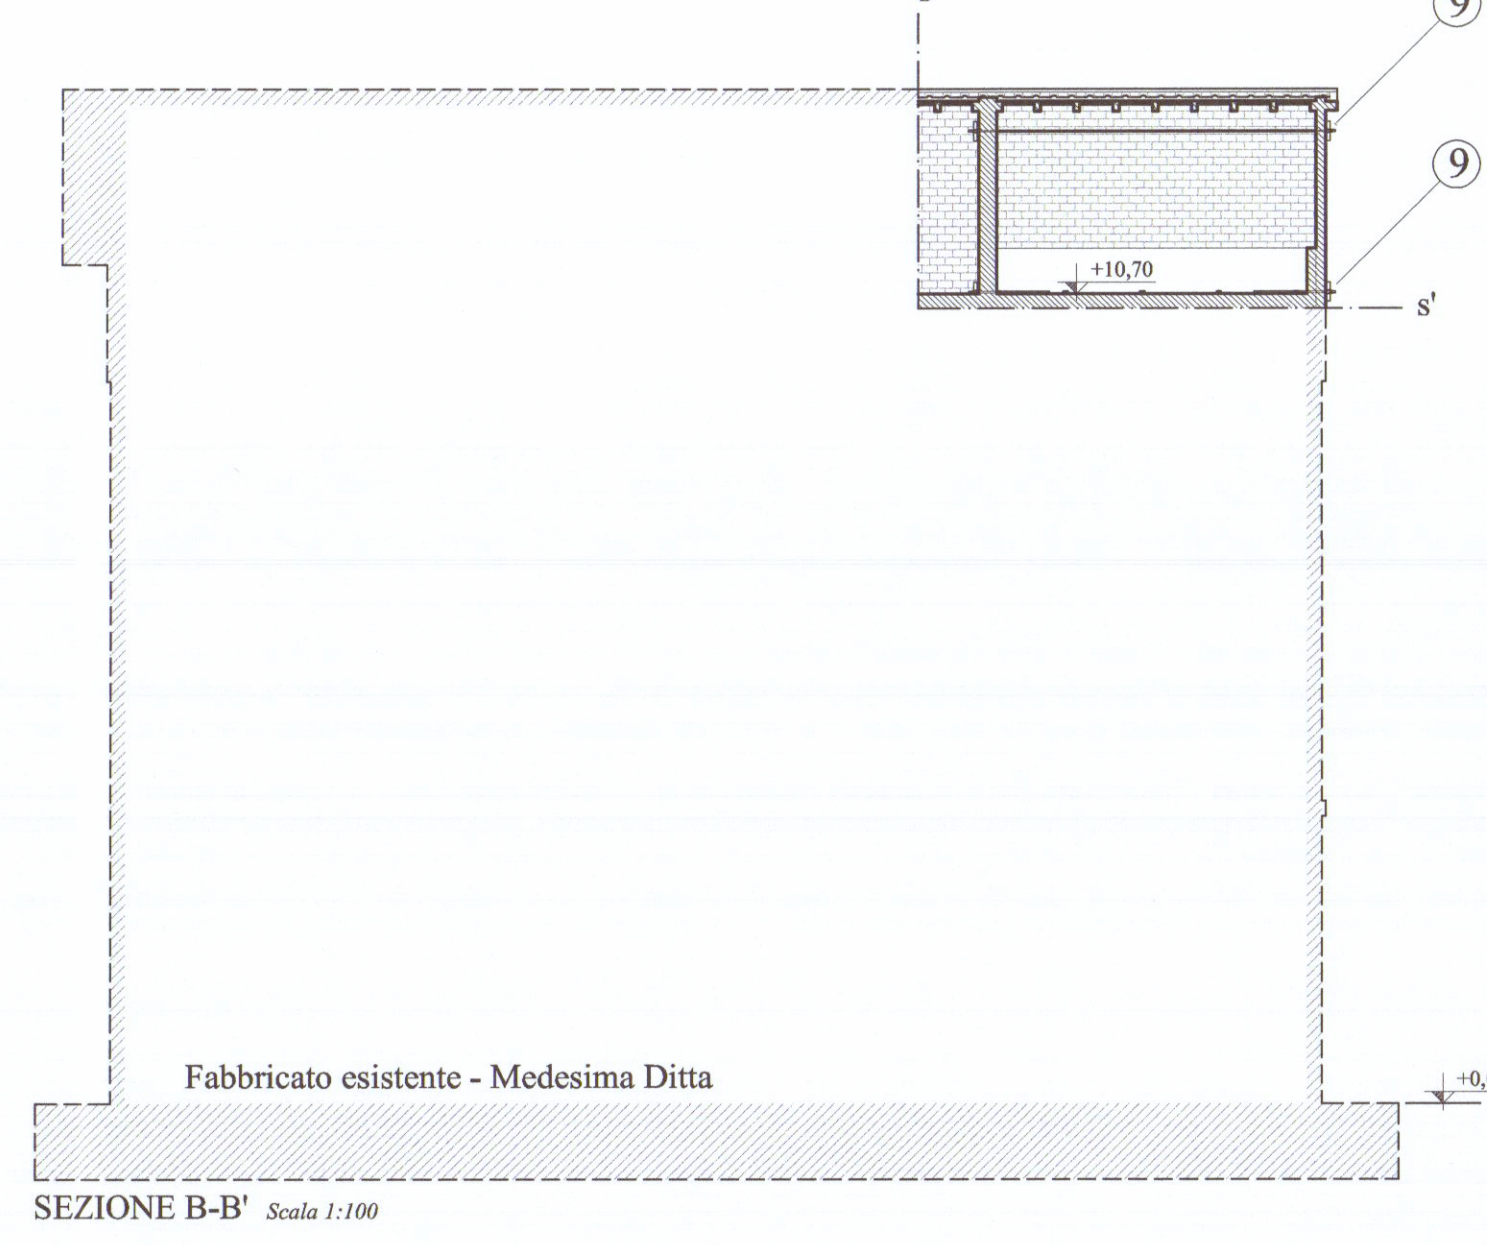

SEZIONE B-B' Scala 1:100

DETTAGGIO COSTRUTTIVO

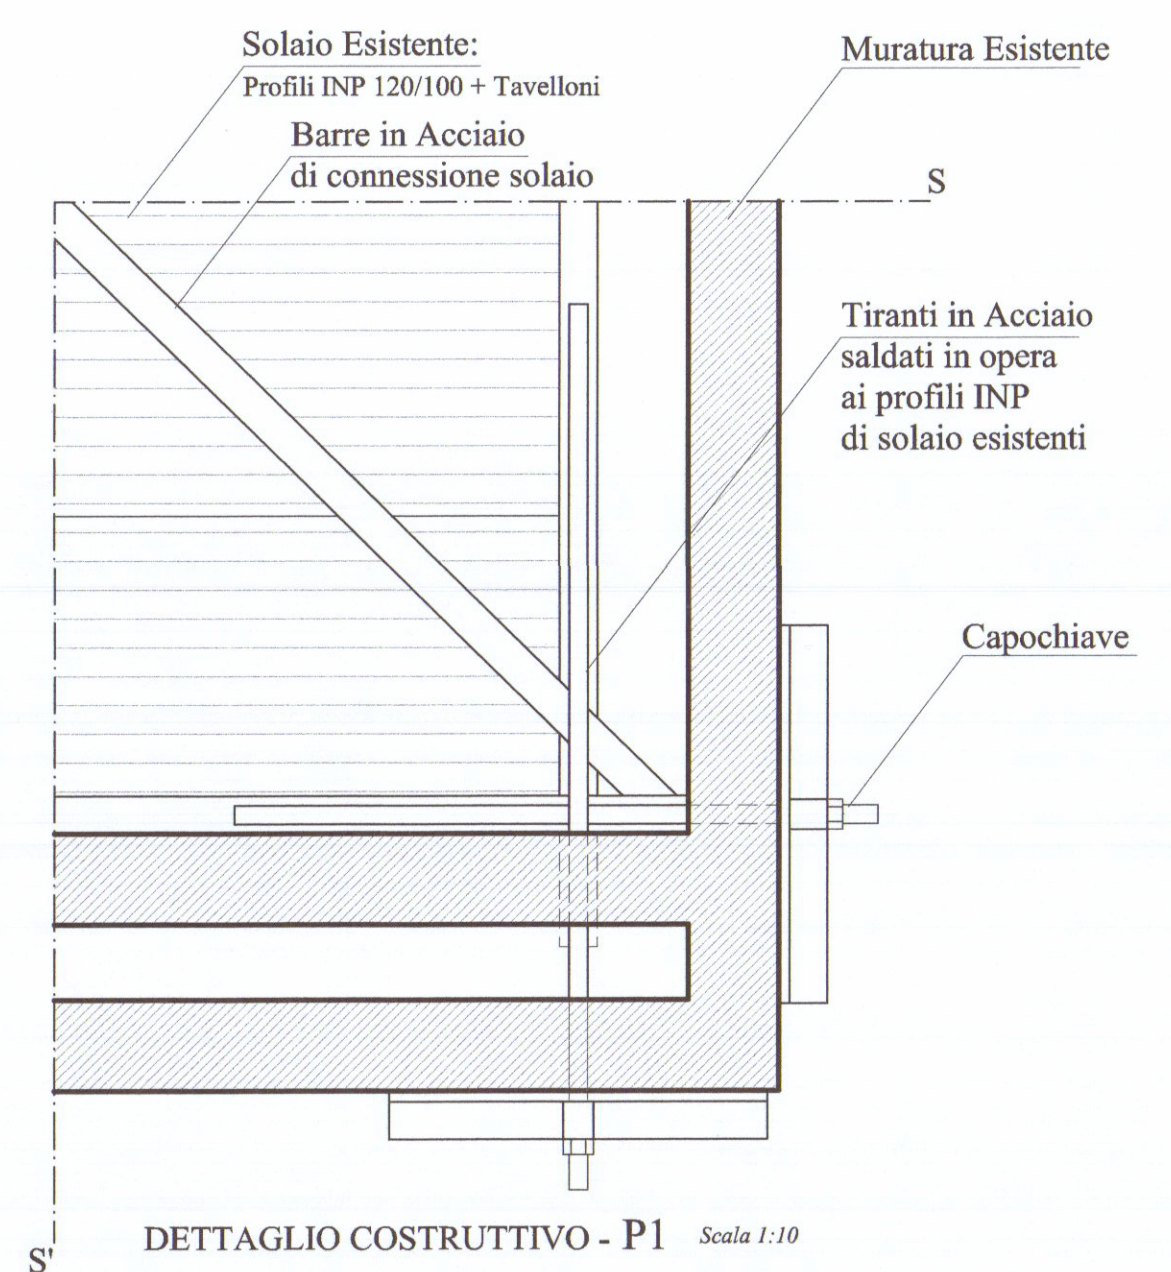

DETTAGLIO COSTRUTTIVO - P1 Scala 1:10


LEGENDA

- Costruzioni
- Demolizioni


STATO DI RAFFRONTO




PROSPETTO SUD-EST Scala 1:100

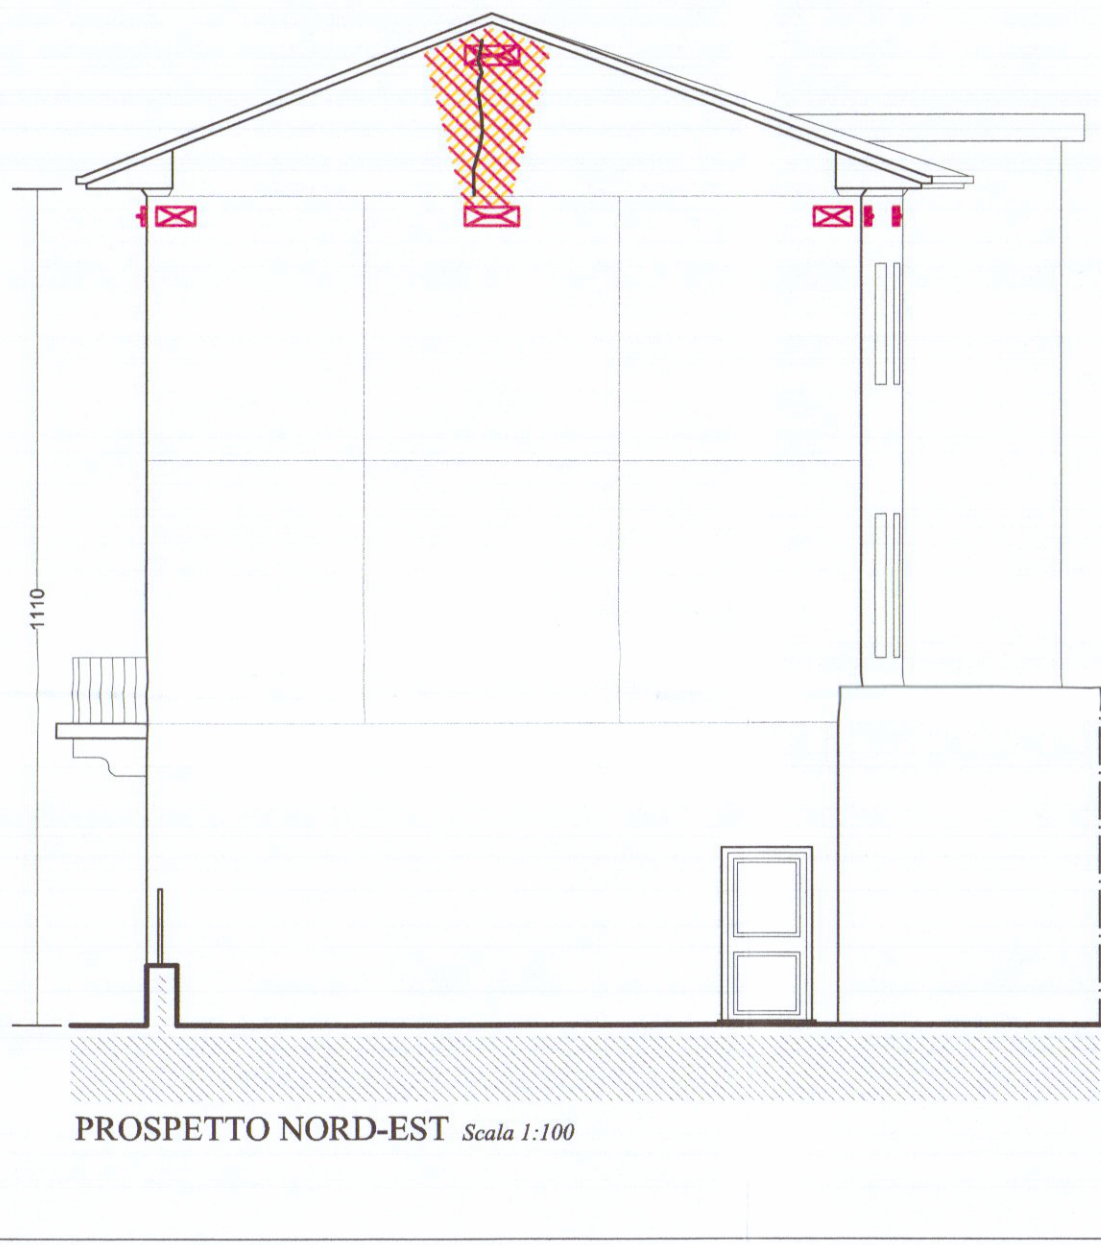


PROSPETTO NORD-EST Scala 1:100

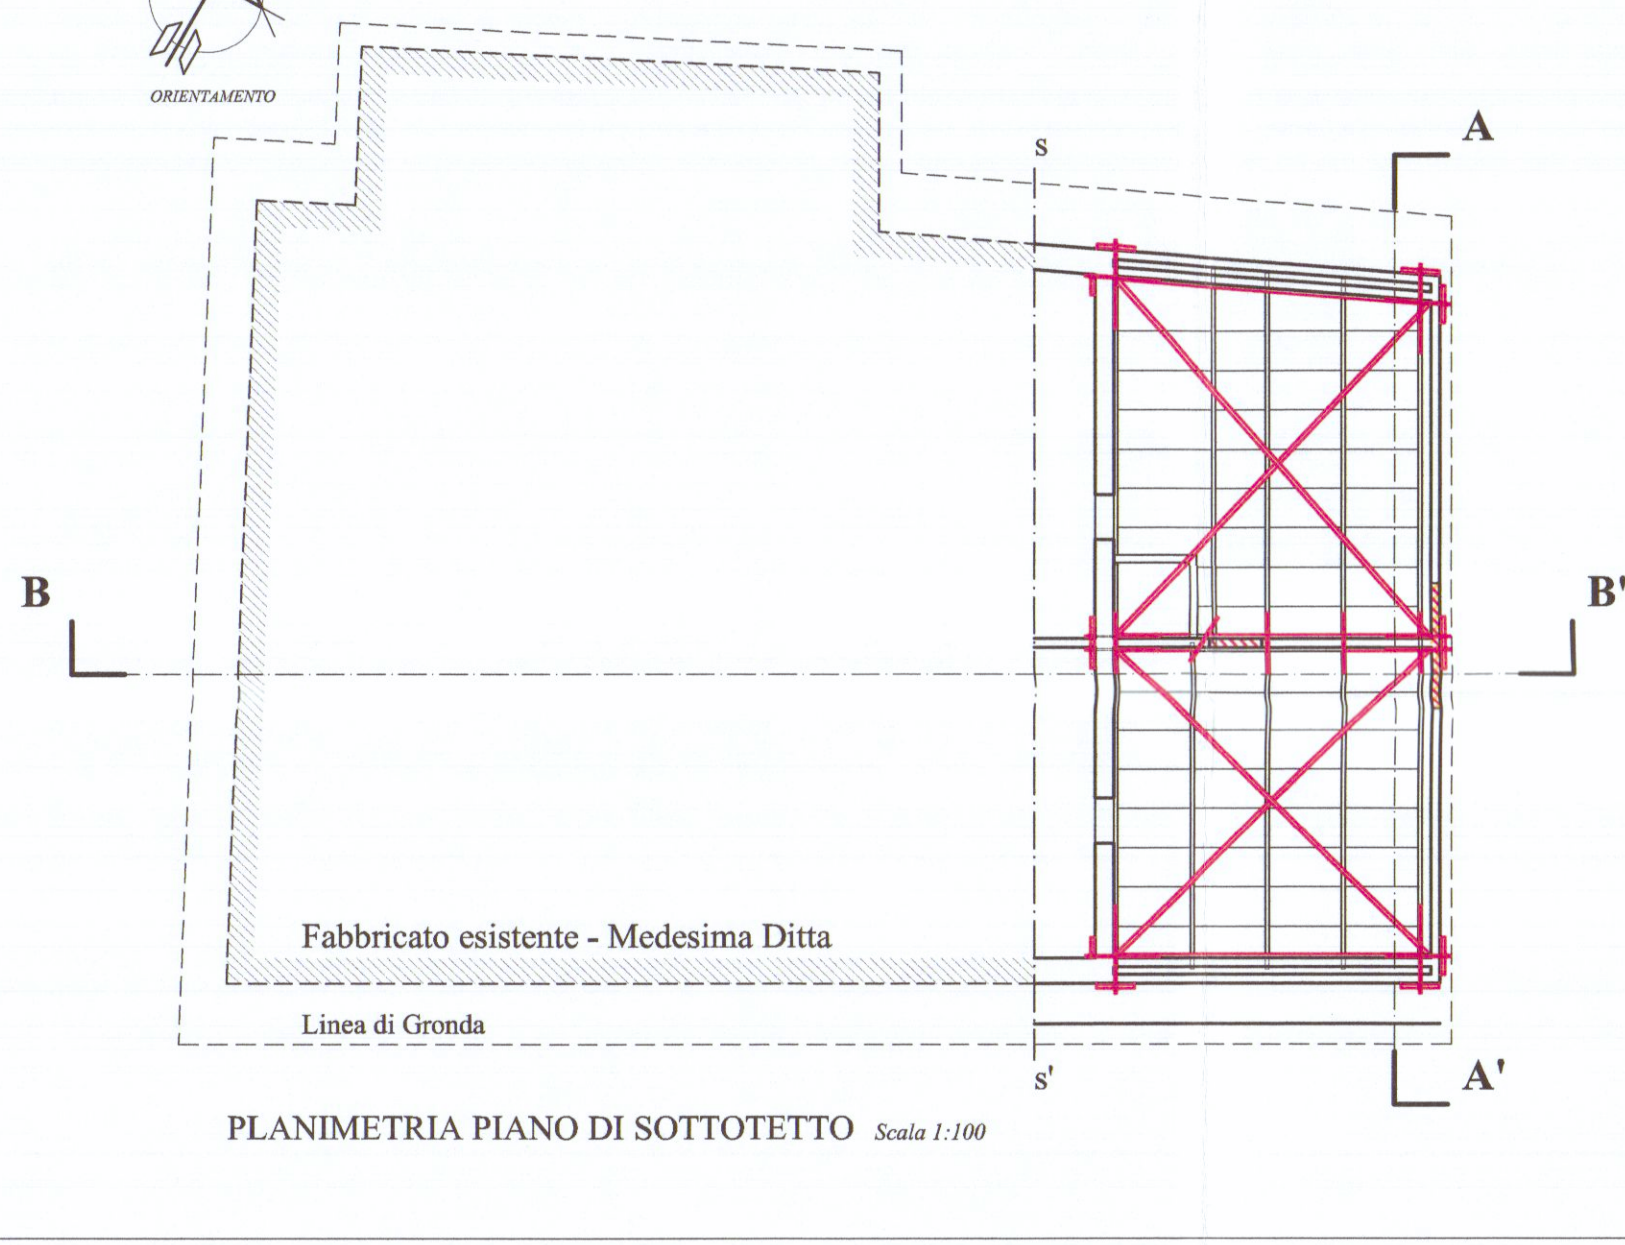

PLANIMETRIA PIANO DI SOTTOTETTO Scala 1:100

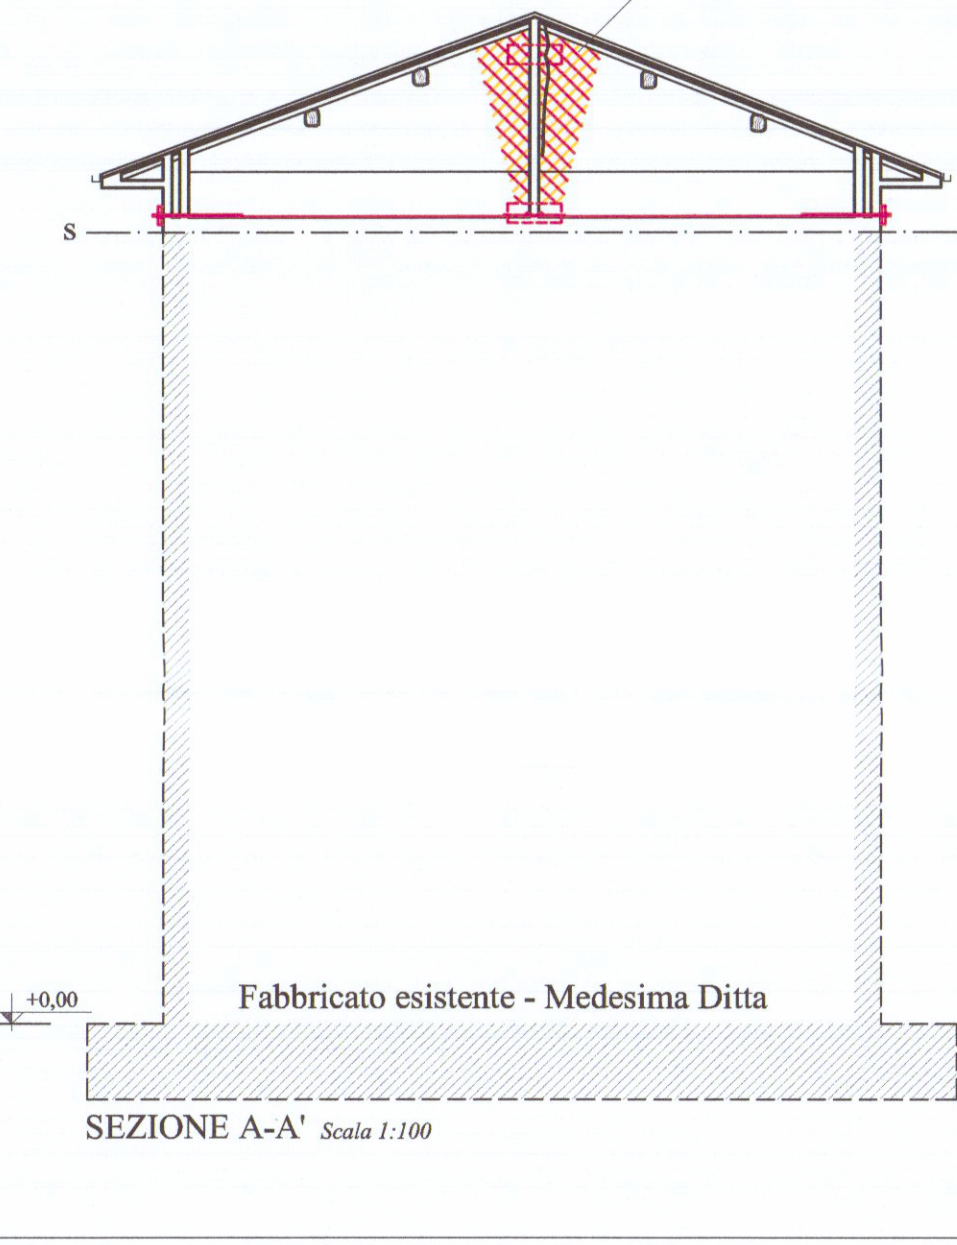


SEZIONE A-A' Scala 1:100

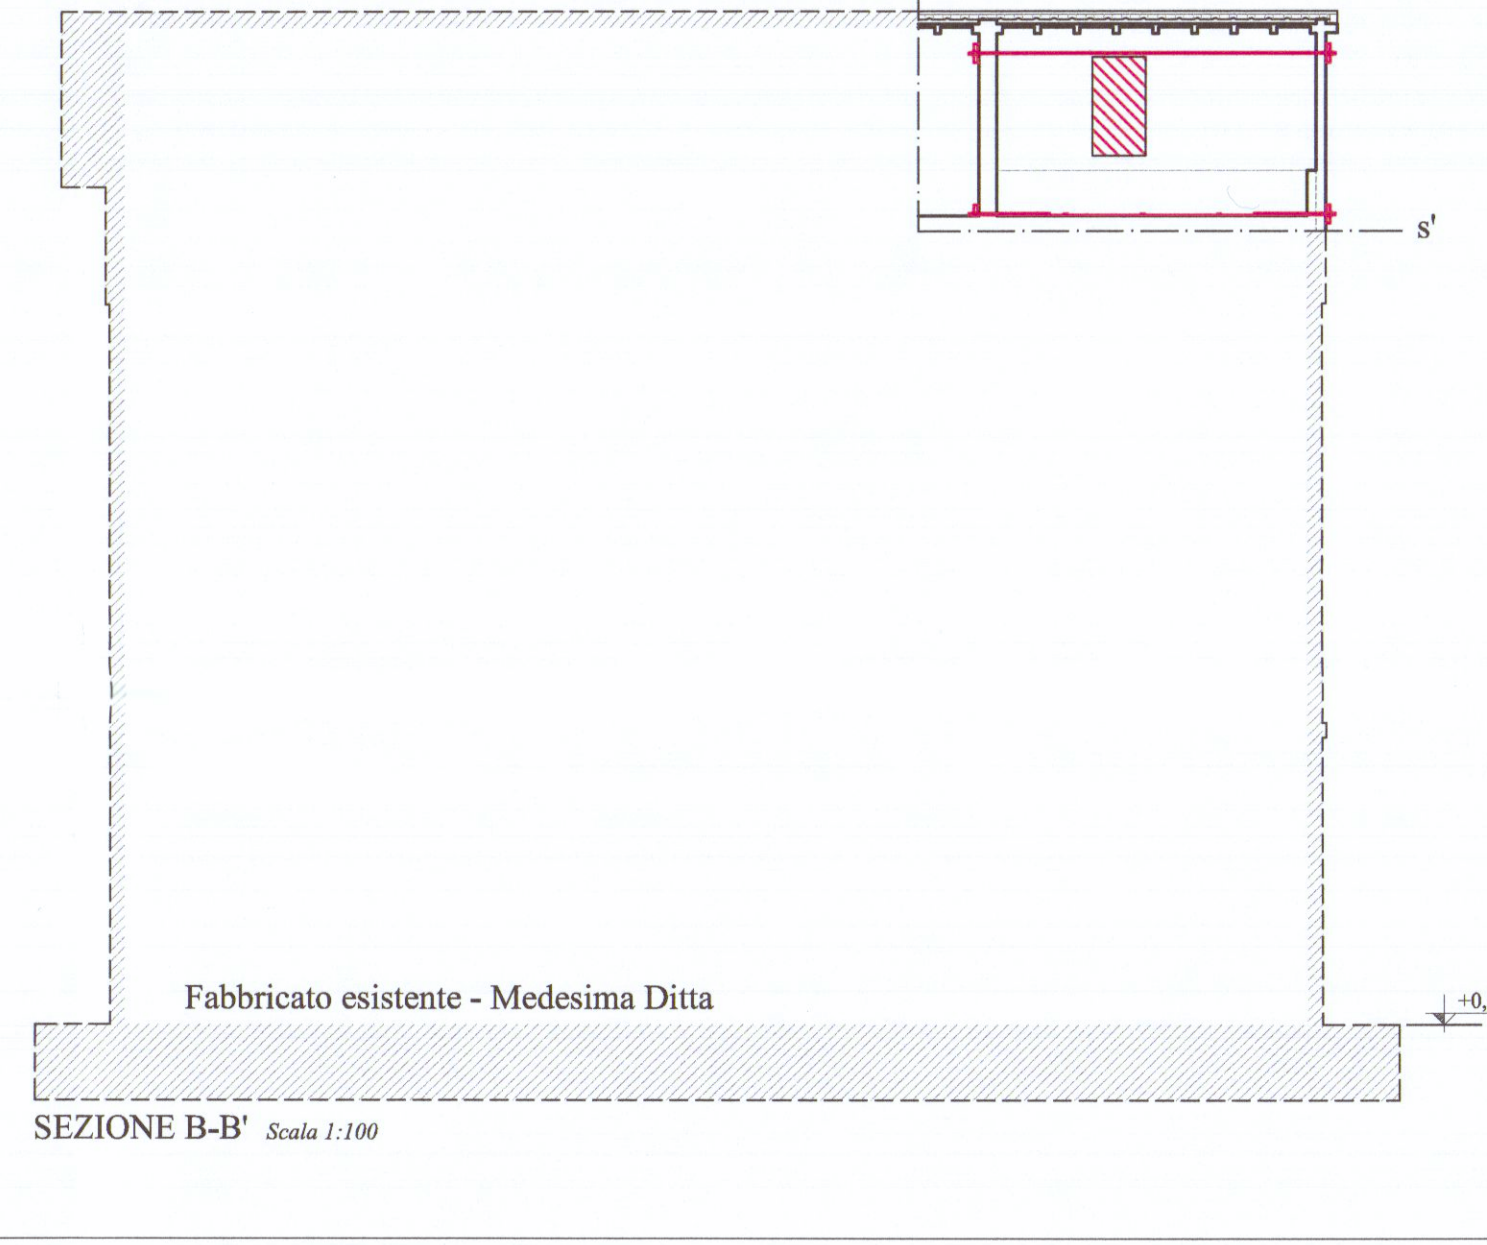

SEZIONE B-B' Scala 1:100

INQUADRAMENTO CARTOGRAFICO

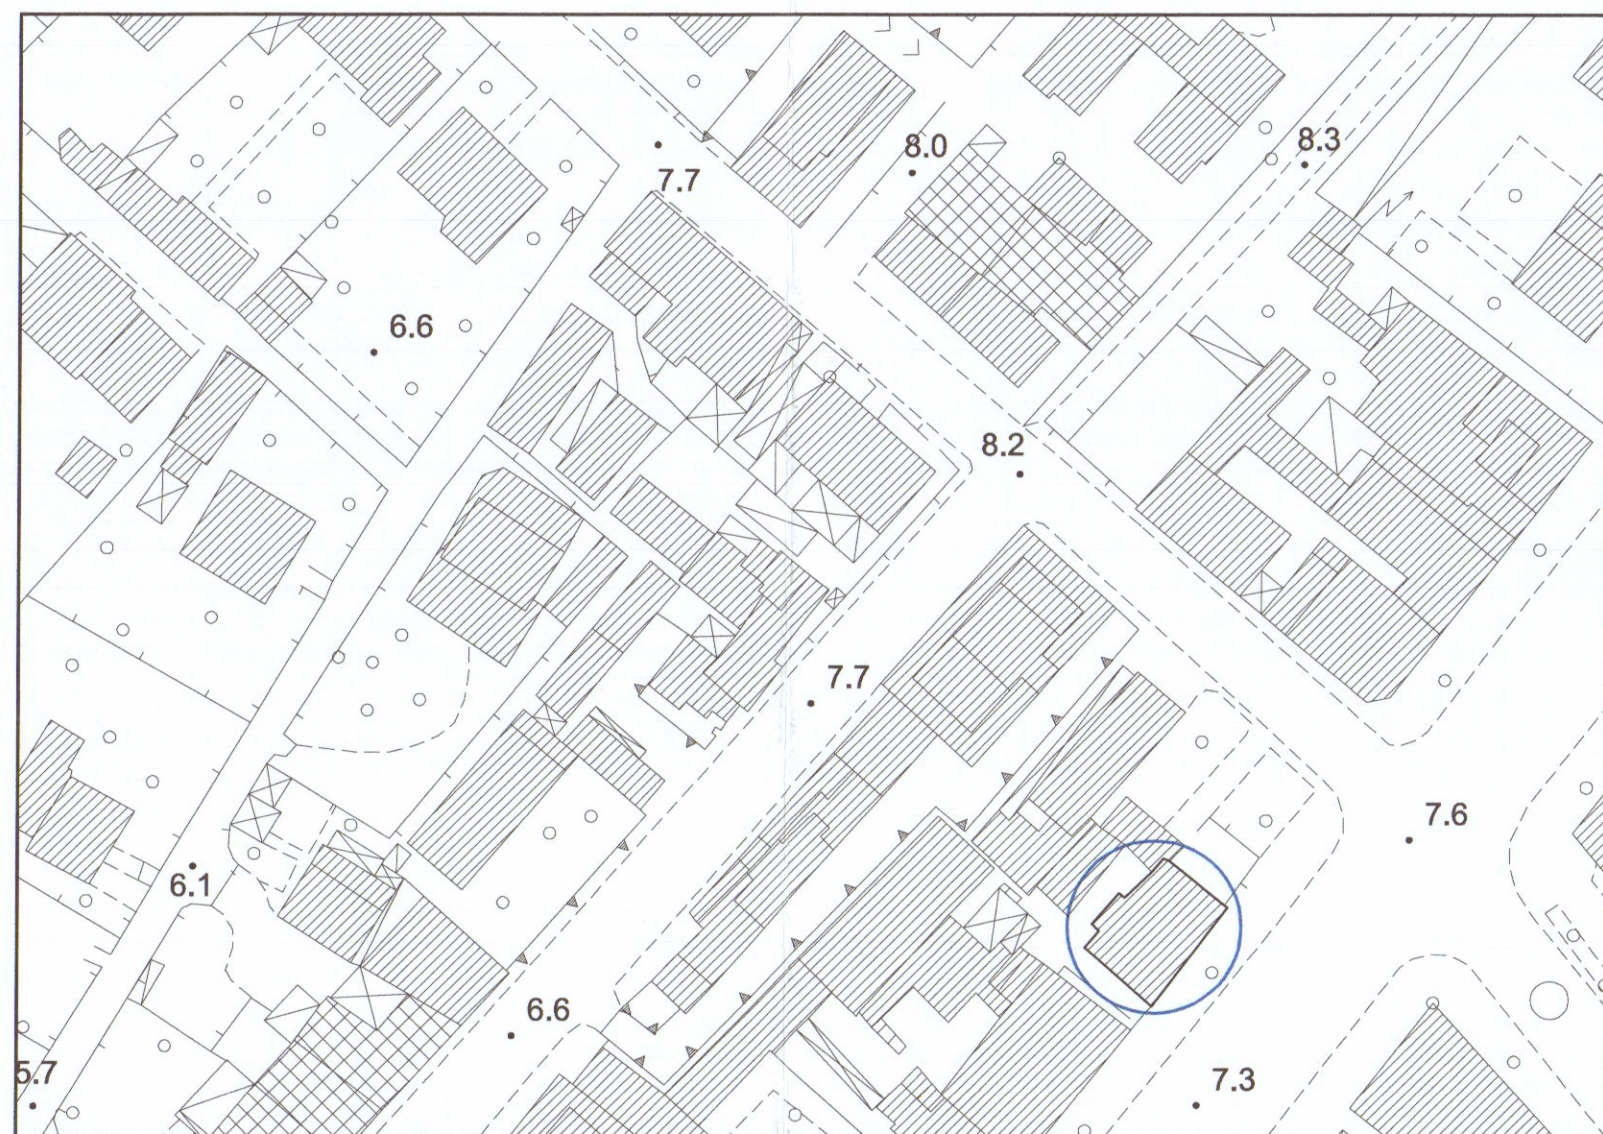


INQUADRAMENTO AEROFOTOGRAMMETRICO - Scala 1:1000



ESTRATTO R.U. - U.T.O.E. 4.2 - Scala 1:2000



ESTRATTO P.A.I. - Zona P.I.E. (Pericolosità Idraulica Elevata) - Scala 1:5000

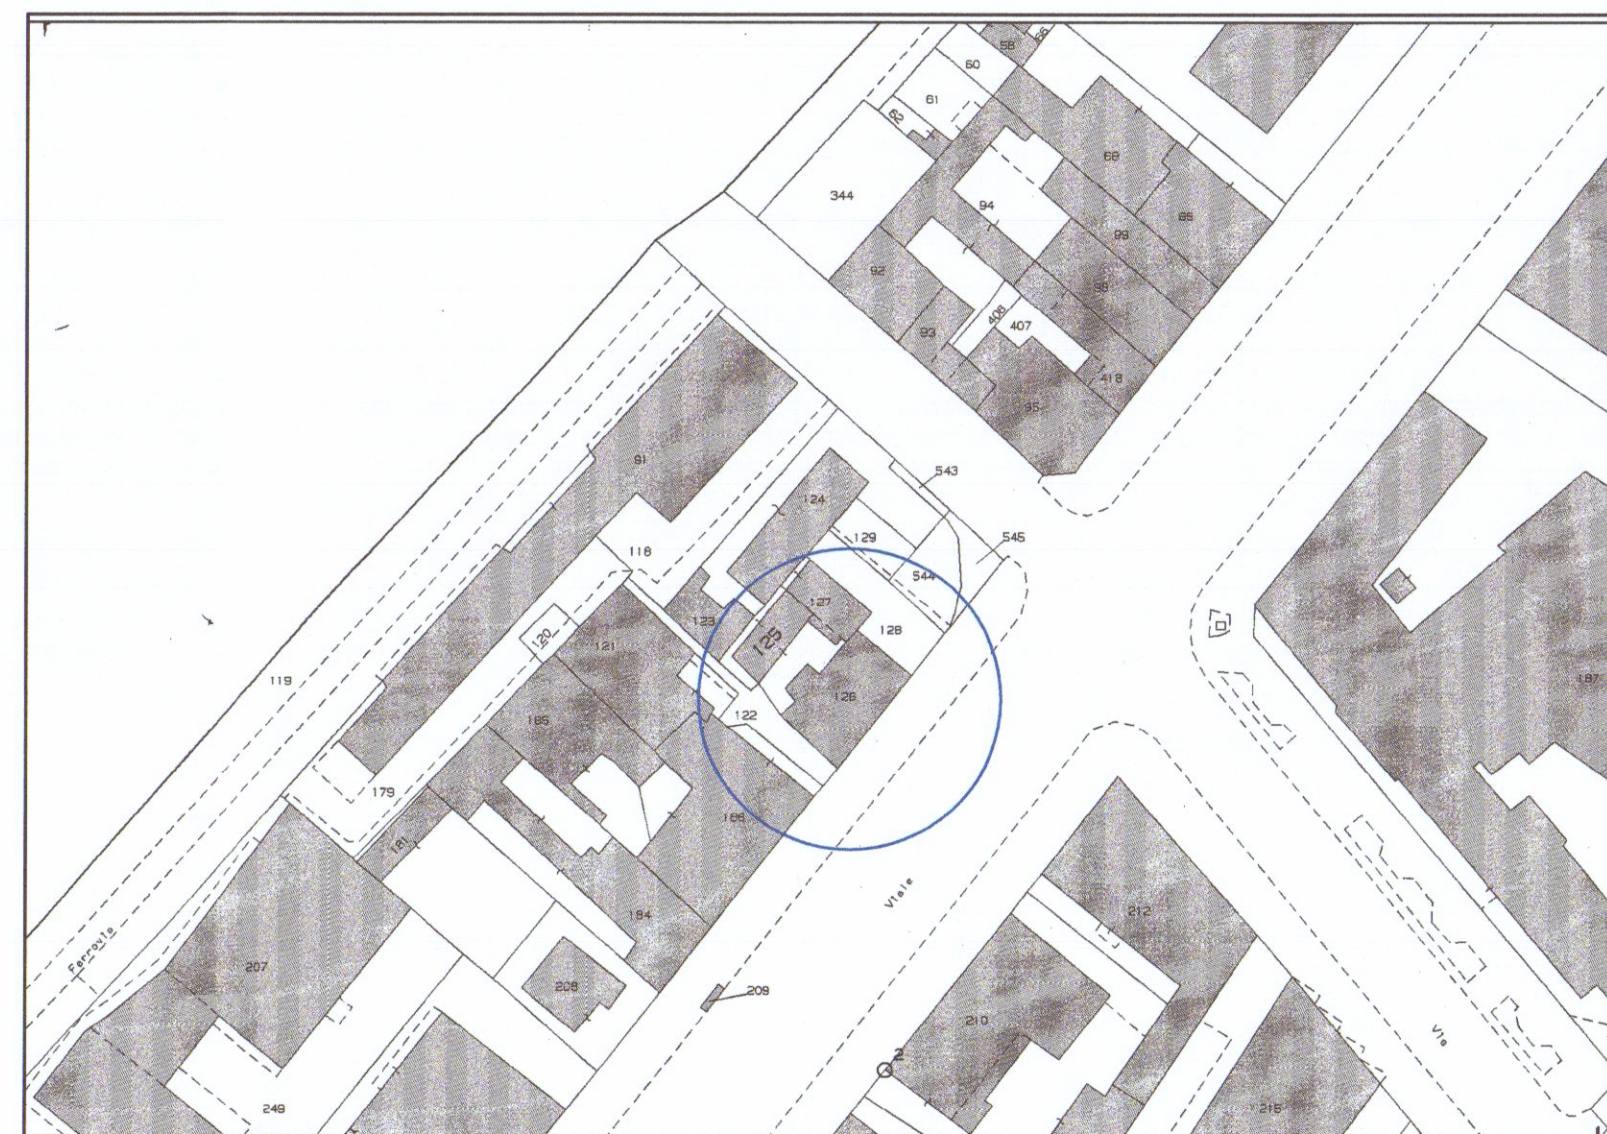

ESTRATTO DI MAPPA - Scala 1:1000

Dott. Ing. Iacopo NICOLI

Via Felice Cavallotti civ. n° 52 - 54033 - Marina di Carrara (MS)
email: ing.iacoponicoli@gmail.com
tel. 0585 - 633.263 fax. 0585 - 042.446 cell. 328 - 81.43.650
C.F. NCL CPI 72P30 B832P P.IVA 01168310454

OGGETTO:

SEGNALAZIONE CERTIFICATA DI INIZIO ATTIVITA' - Art. 75, 76, 84 della L.R. 63/01/05, n°1 -
INTERVENTO DI MANUTENZIONE STRAORDINARIA PER RIPRISTINO LESIONE
VERTICALE IN FACCIA PRESENTE AL PIANO DI SOTTOTETTO E POSA IN OPERA
DI TIRANTATURE METALLICHE CON CAPOCHIAVE.

UBICAZIONE:

Viale XX Settembre civ. n° 205, Loc. Avenza - CARRARA (MS)

DATI CATASTALI: NCEU - Fig. 81, Mapp. II 125 e 126

COMMITTENTE:

Dott. Atos CENDERELLI
Viale XX Settembre civ. n° 215, Avenza - Carrara (MS)

Firma del Committente

TITOLO DELLA TAVOLA:

- INQUADRAMENTO CARTOGRAFICO
- PLANIMETRIE, PROSPETTI E SEZIONI: STATO ATTUALE, PROGETTO E RAFFRONTO

Scala
1:100

TECNICO INCARICATO:

Dott. Ing. Iacopo NICOLI

Ordine degli Ingegneri della Provincia di GENOVA
Iscrizione Albo: N° 9171/A
Data Iscrizione: 23 Giugno 2007
Settore: Civile/Ambientale, Industriale, Informatica

Tavola
UNICA

8 AGO 2012