23 APR 1998

	STUDIO TECNICO Geom. GIUSEPPE MARSELLI Via Provale Avenza Sarzana 1/bis Tel. 60073 - AVENZA C.F. MRS GPP 50A24 B832U Part. IVA 00411690050	1ª VARIANTE
	PROGETTO PER LA COSTRUZIONE DI FABBRICATO USO ABITAZIONE DA ERIGERSI IN MARINA DI CARRARA VIA PASCIONI SUL TERRENO DISTINTO IN CATASTO DEL MAPP. 658 F.89	OGGETTO PIANTE PROSPETTI SEZIONI PLANIMETRIE
	BEGGI ANDREA	1:100 1:500 1:1000

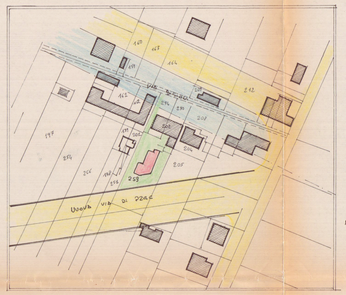
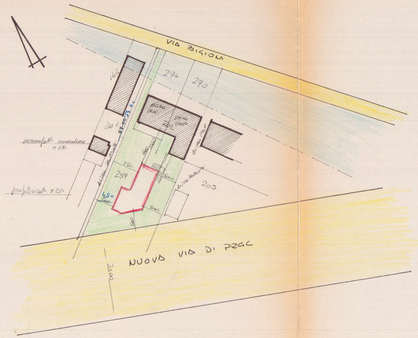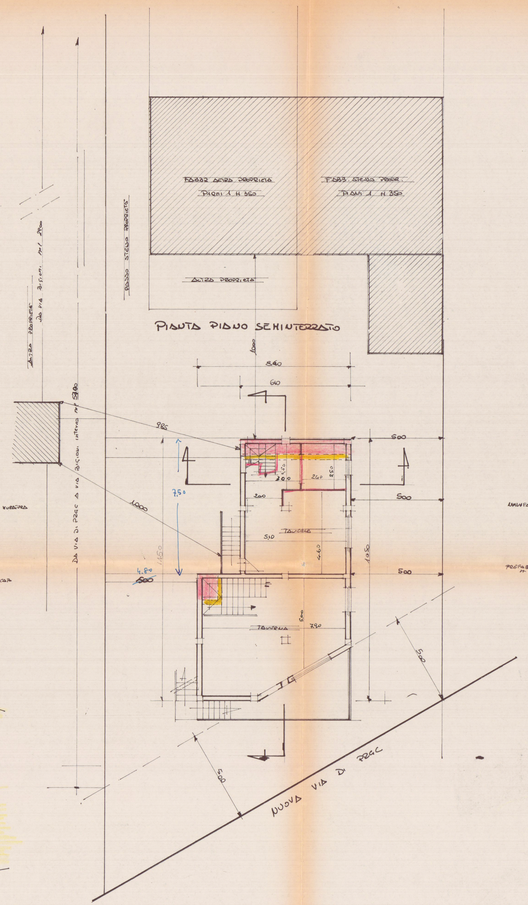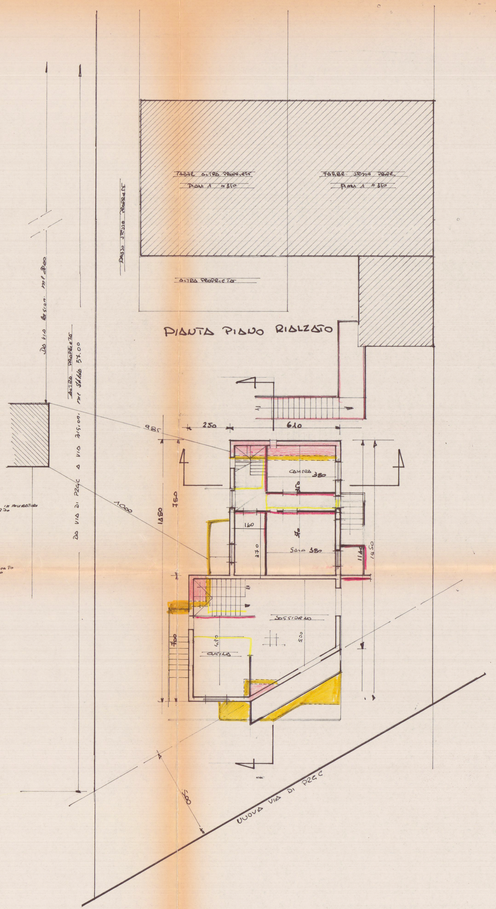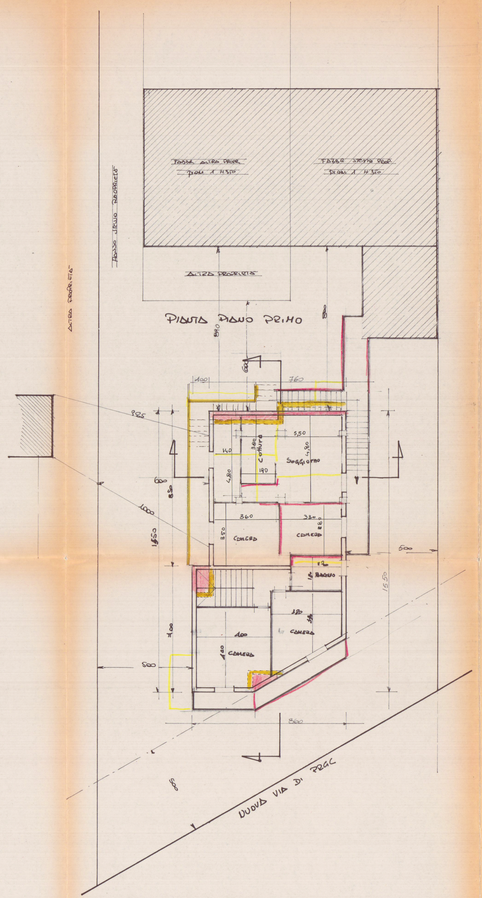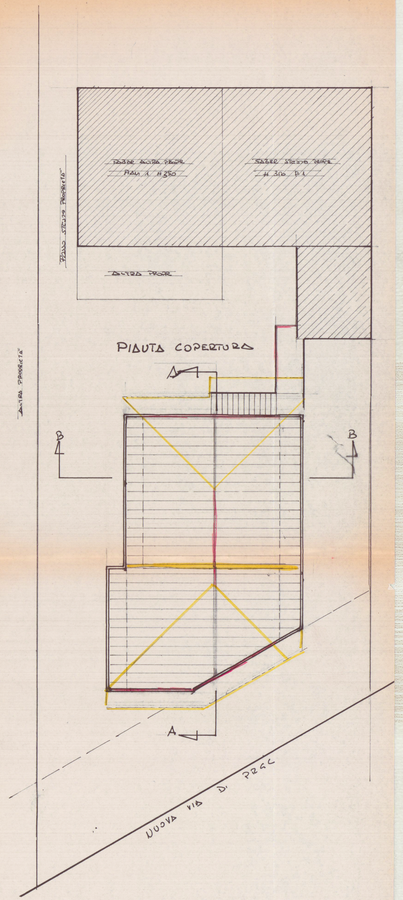
STRALCIO PLANIMETRICO
SCALA 1:1000