

STATO DI PROGETTO

STUDIO TECNICO PROFESSIONALE
ING. CABONI - C. TRIMBOLI
CARRARA

COMUNE DI CARRARA
VIA PROV. CARRARA - MASSA
CARRARA




LAVORO: PROGETTO DI AMPLIAMENTO E RISTRUTTURAZIONE DI CASA ESISTENTE

APPROVATO
18 GIU. 1977
CONTROLLATO IL TECNICO *turno*


2

TAV. N°:
PIANTE - PROSPETTI - SEZIONI - PLANIMETRIE


SCALA 1:100 - 1:500 - 1:2000
FOG. 57 MAPPA 494-495

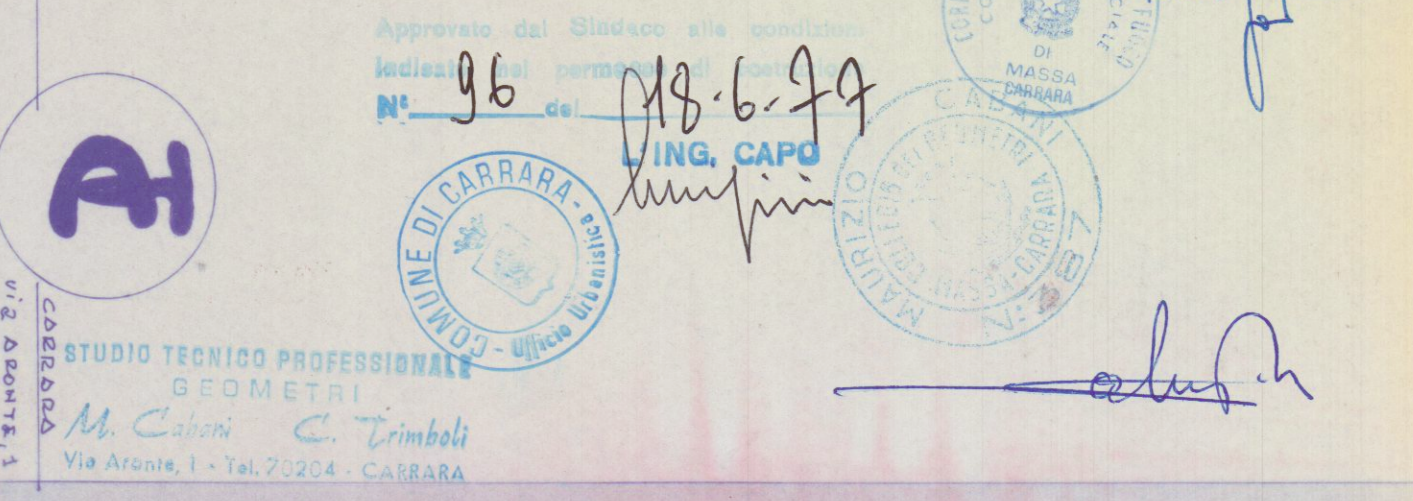

PROPRIETARIO: TONGIARDI ANTONIO

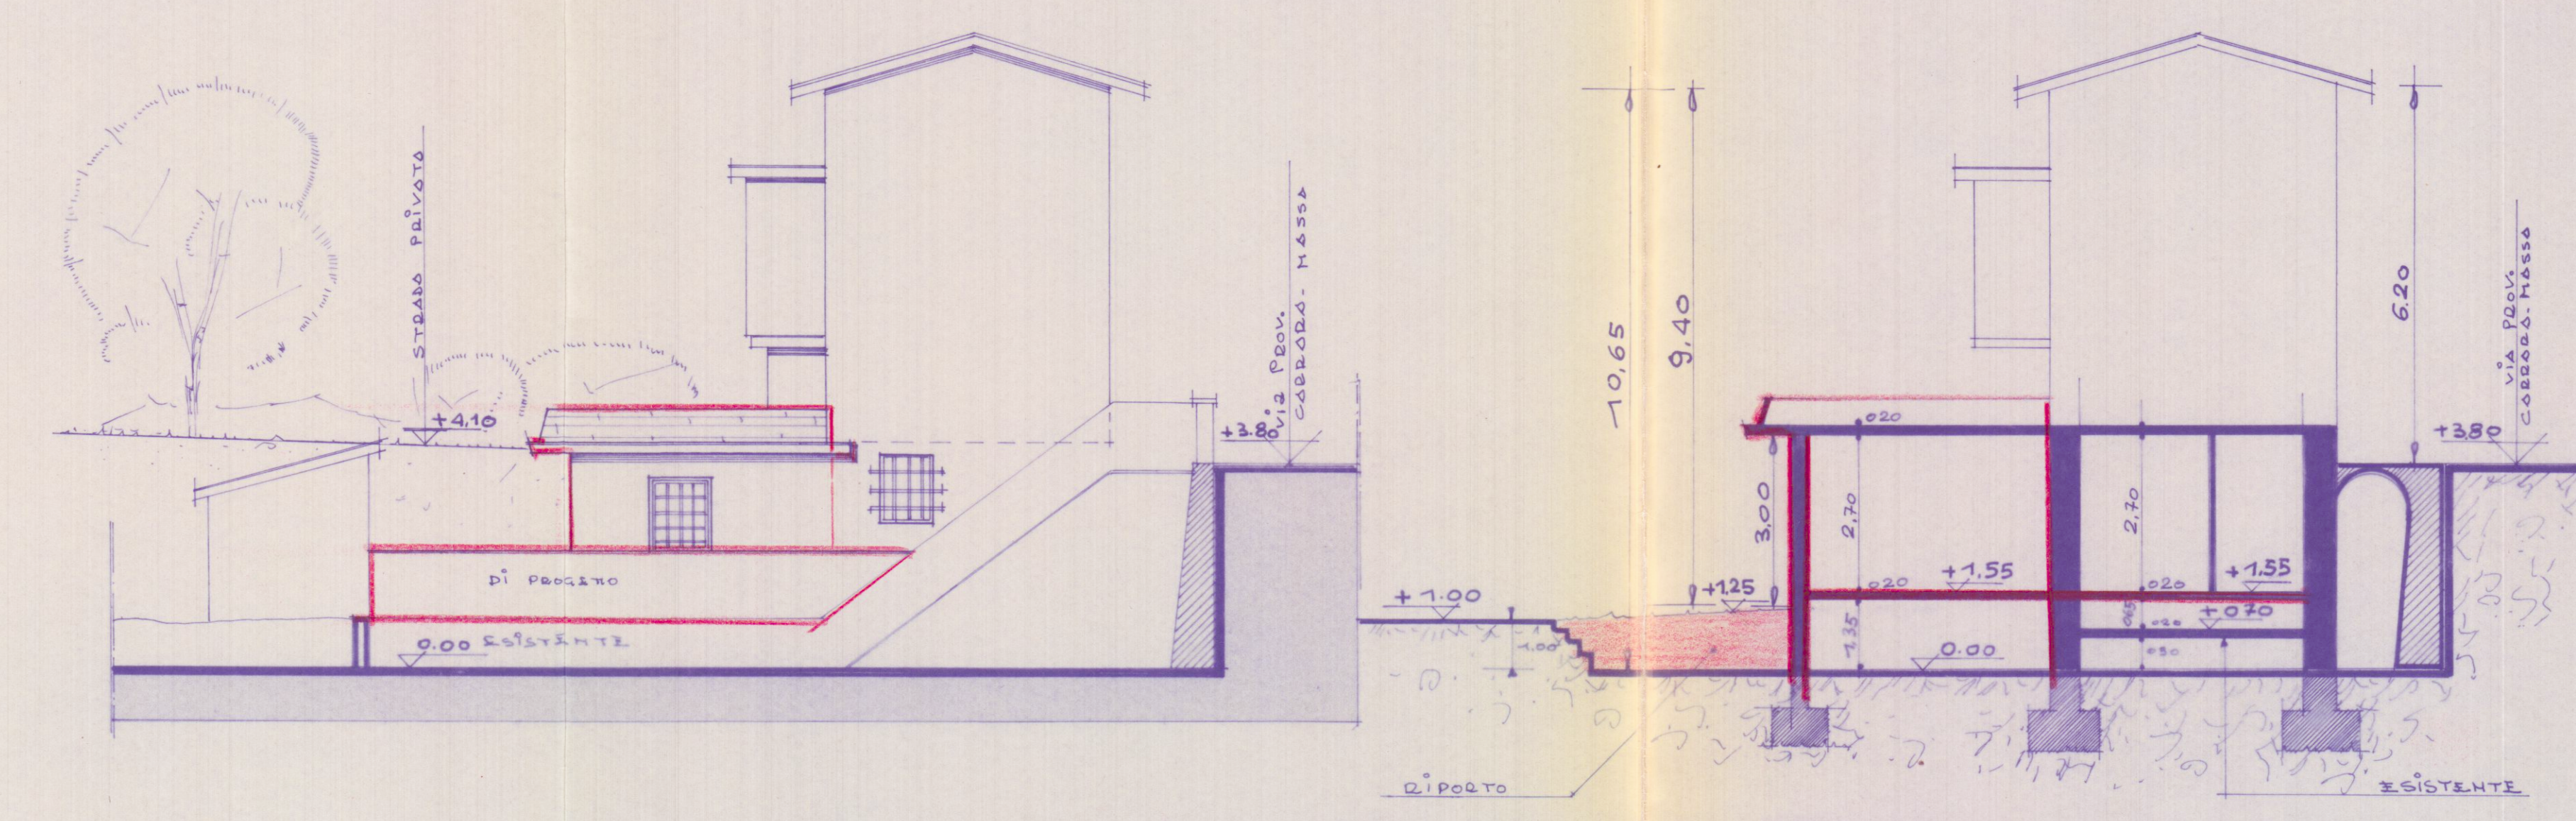


PROSPETTO NORD
SEZIONE B-B

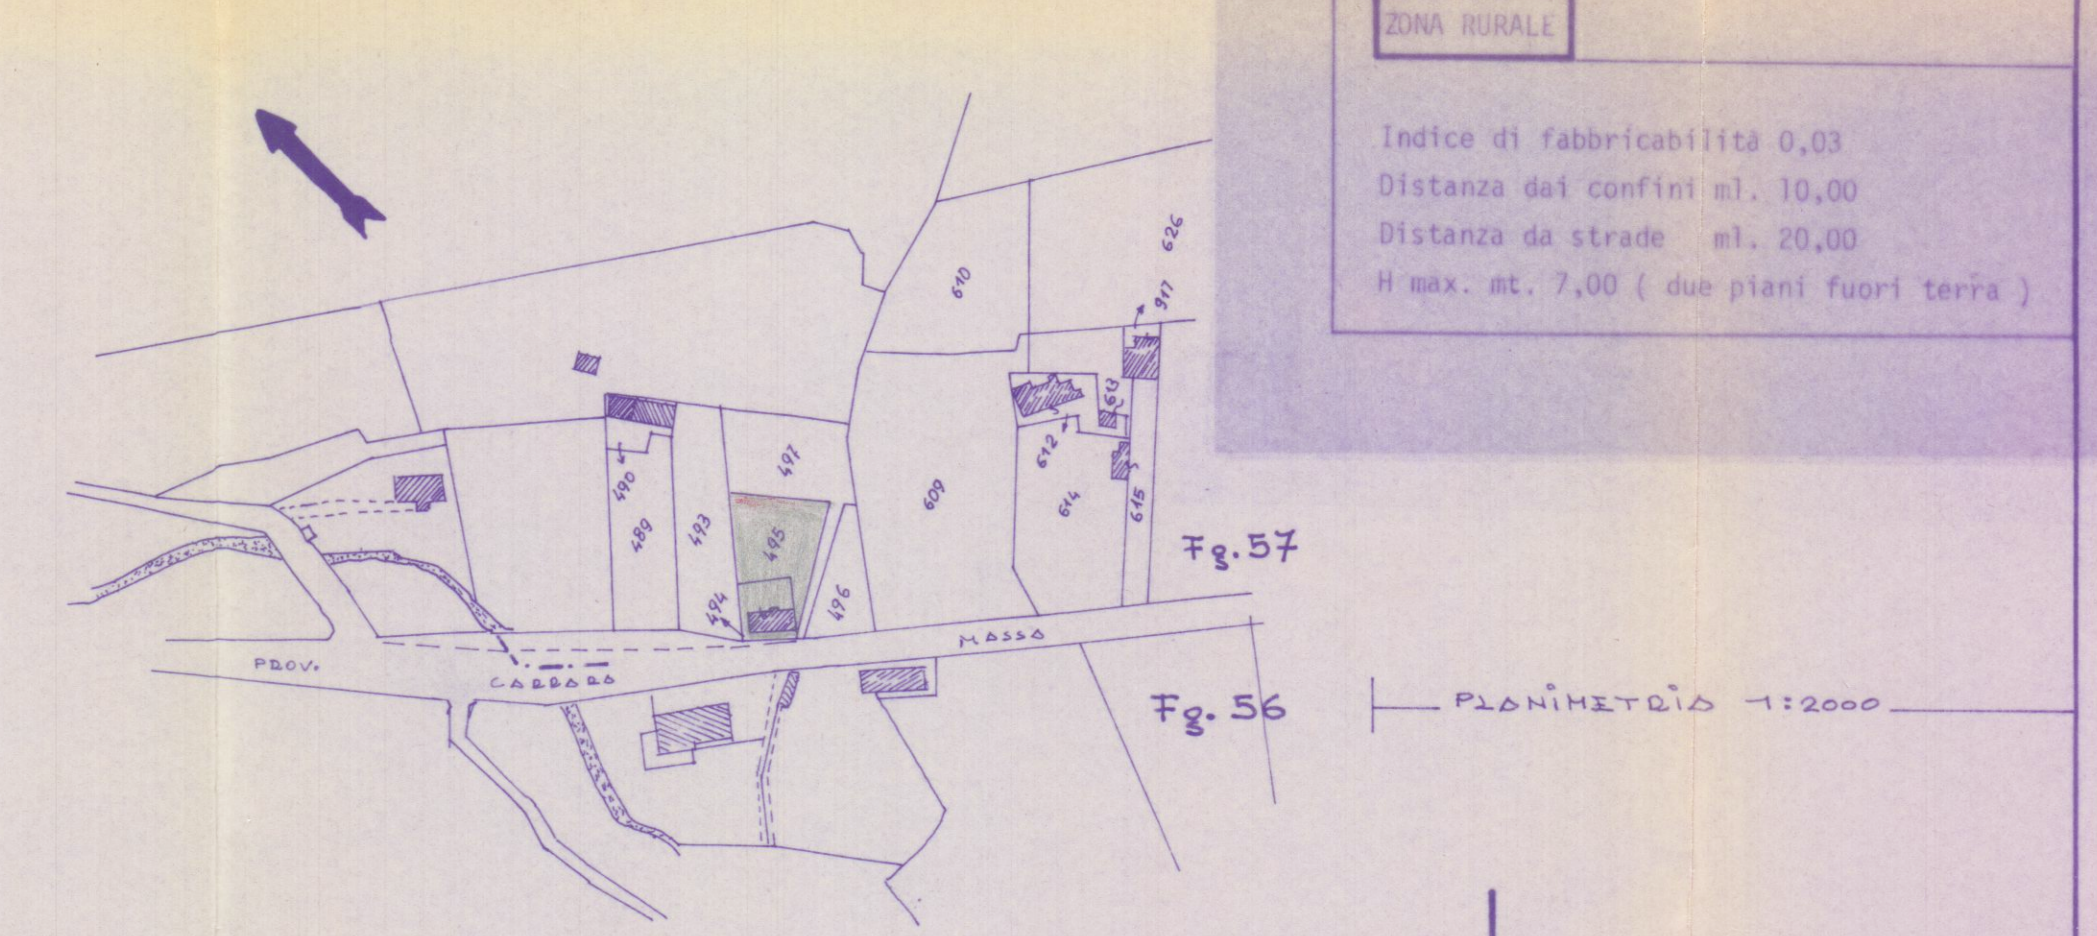

SCHEMA DAPP.
SUP. VANI. SUP. FINESTRE

	SUPERFICIE DEL VANO	SUPERFICIE FINESTRE
COUINA	mq. 5,41	mq. 0,70
SALA	mq. 22,00	mq. 2,80
CORRIDO	mq. 14,82	mq. 1,80
CAMERA	mq. 10,39	mq. 2,25
BAGNO	mq. 5,07	mq. 1,50

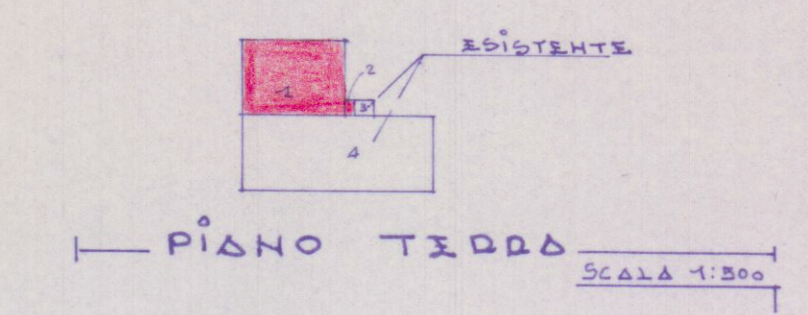


PIANO TERRA.

	SUPERF.	PER H.	VOLUME	
1	4,80 x 6,70	32,16	96,48	DI PROGETTO
2	5,40 x 3,00	0,40	3,00	
TOTALE PROGETTO				32,56
3	1,30 x 1,00	1,30	3,90	ESISTENTE
4	5,20 x 12,70	66,04	409,44	
TOTALE				518,82


ESISTENTE	DI PROGETTO
SUP. COPERTA - mq. 62,34	SUP. COPERTA - mq. 32,56
VOLUME - mc. 423,74	VOLUME - mc. 96,48

SUP. A DISPOSIZIONE - mq. 740
SUP. TOTALE COPERTA - mq. 99,90
VOLUME TOTALE - mc. 518,82
DAPP. $\frac{VOLUME}{SUP. A DISPOSIZIONE} = \frac{518,82}{740} = 0,70$


N.B. FABBRICATO CHE RICADE IN FASCIA DI DISPETTO STRADALE - VEDI LEGGE REGIONALE DEL 24-2-1975 n° 16

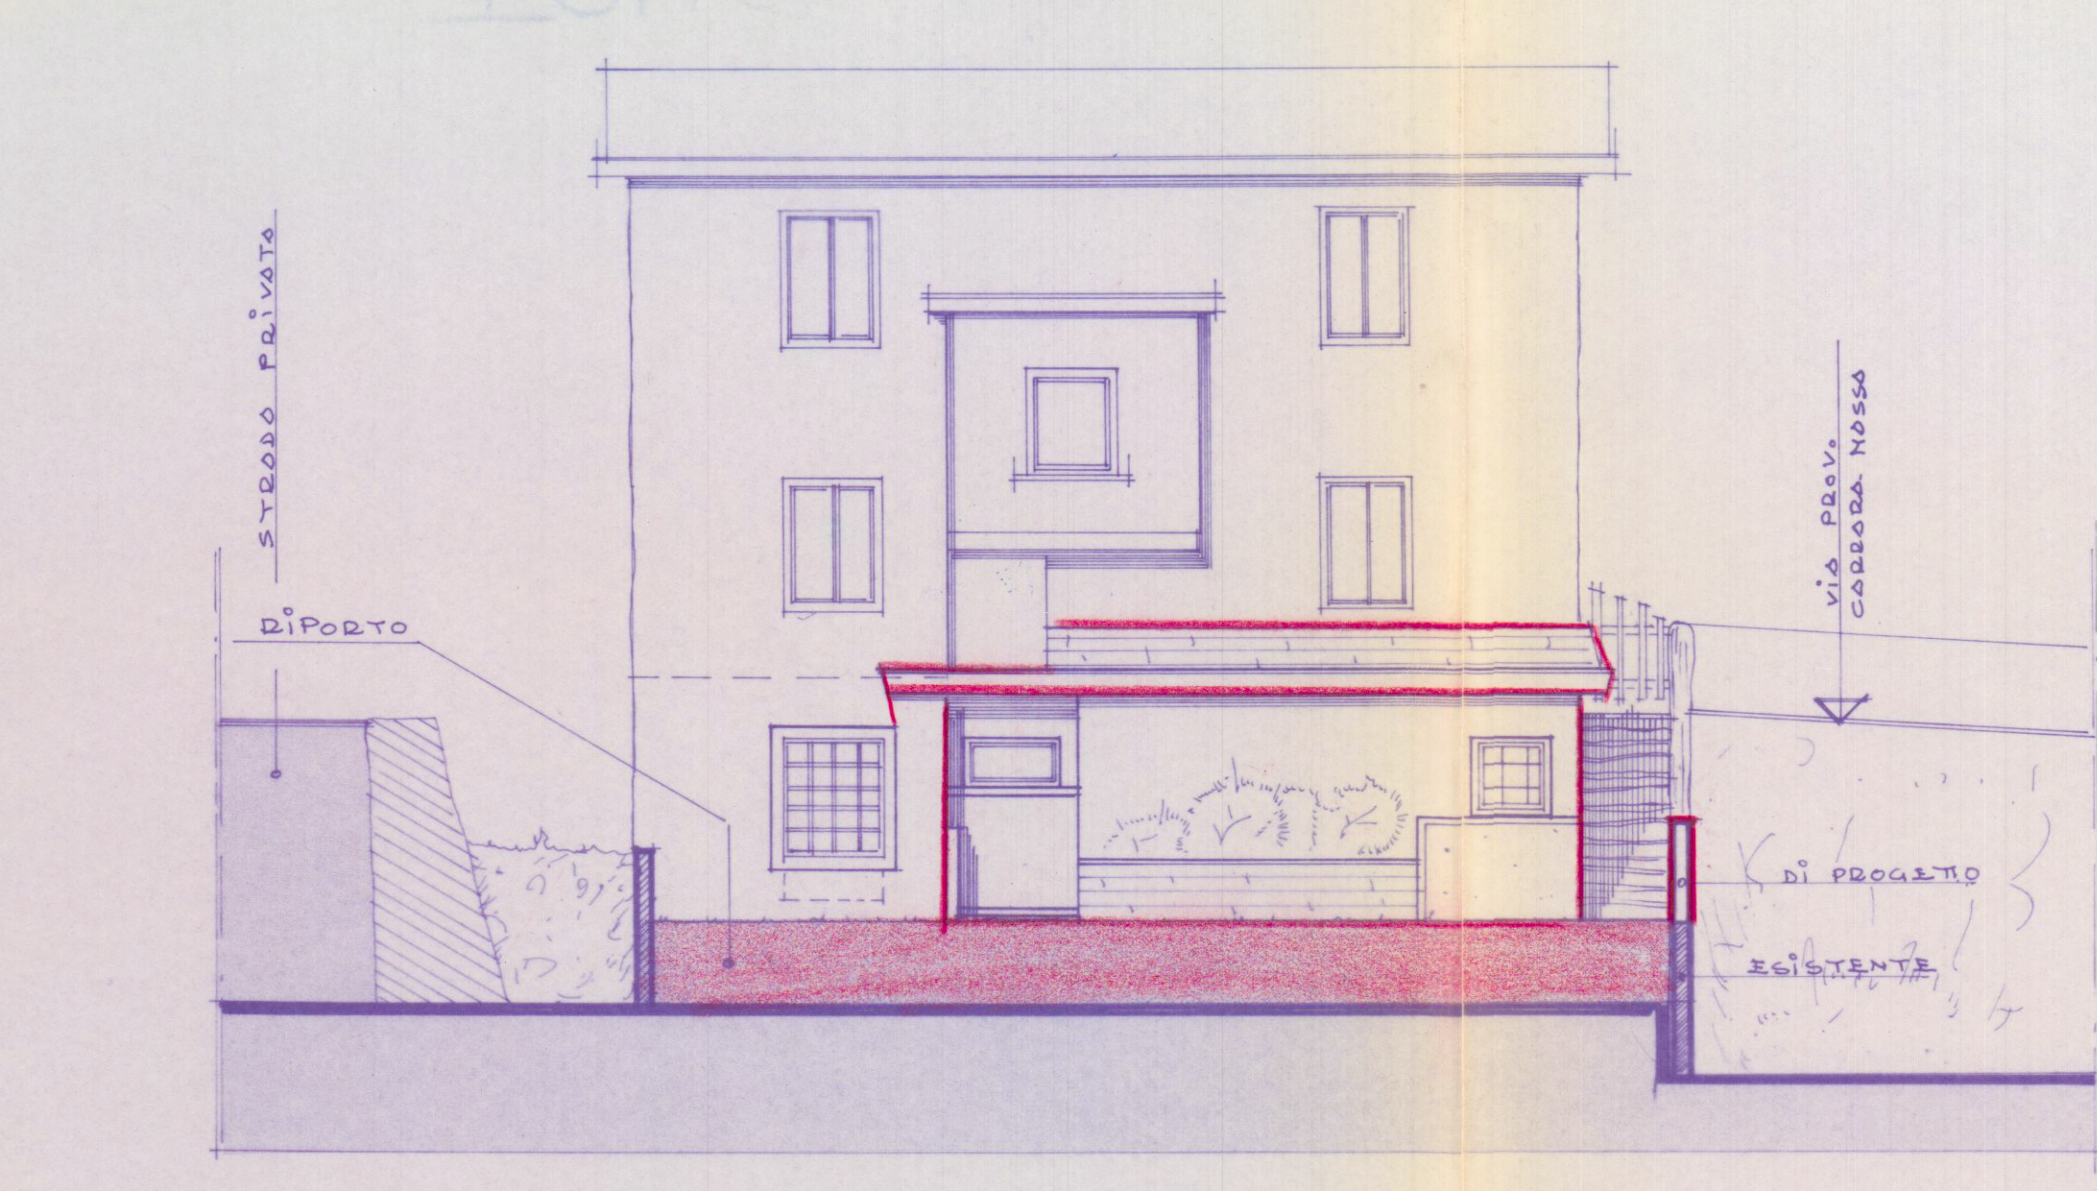


PROSPETTO EST

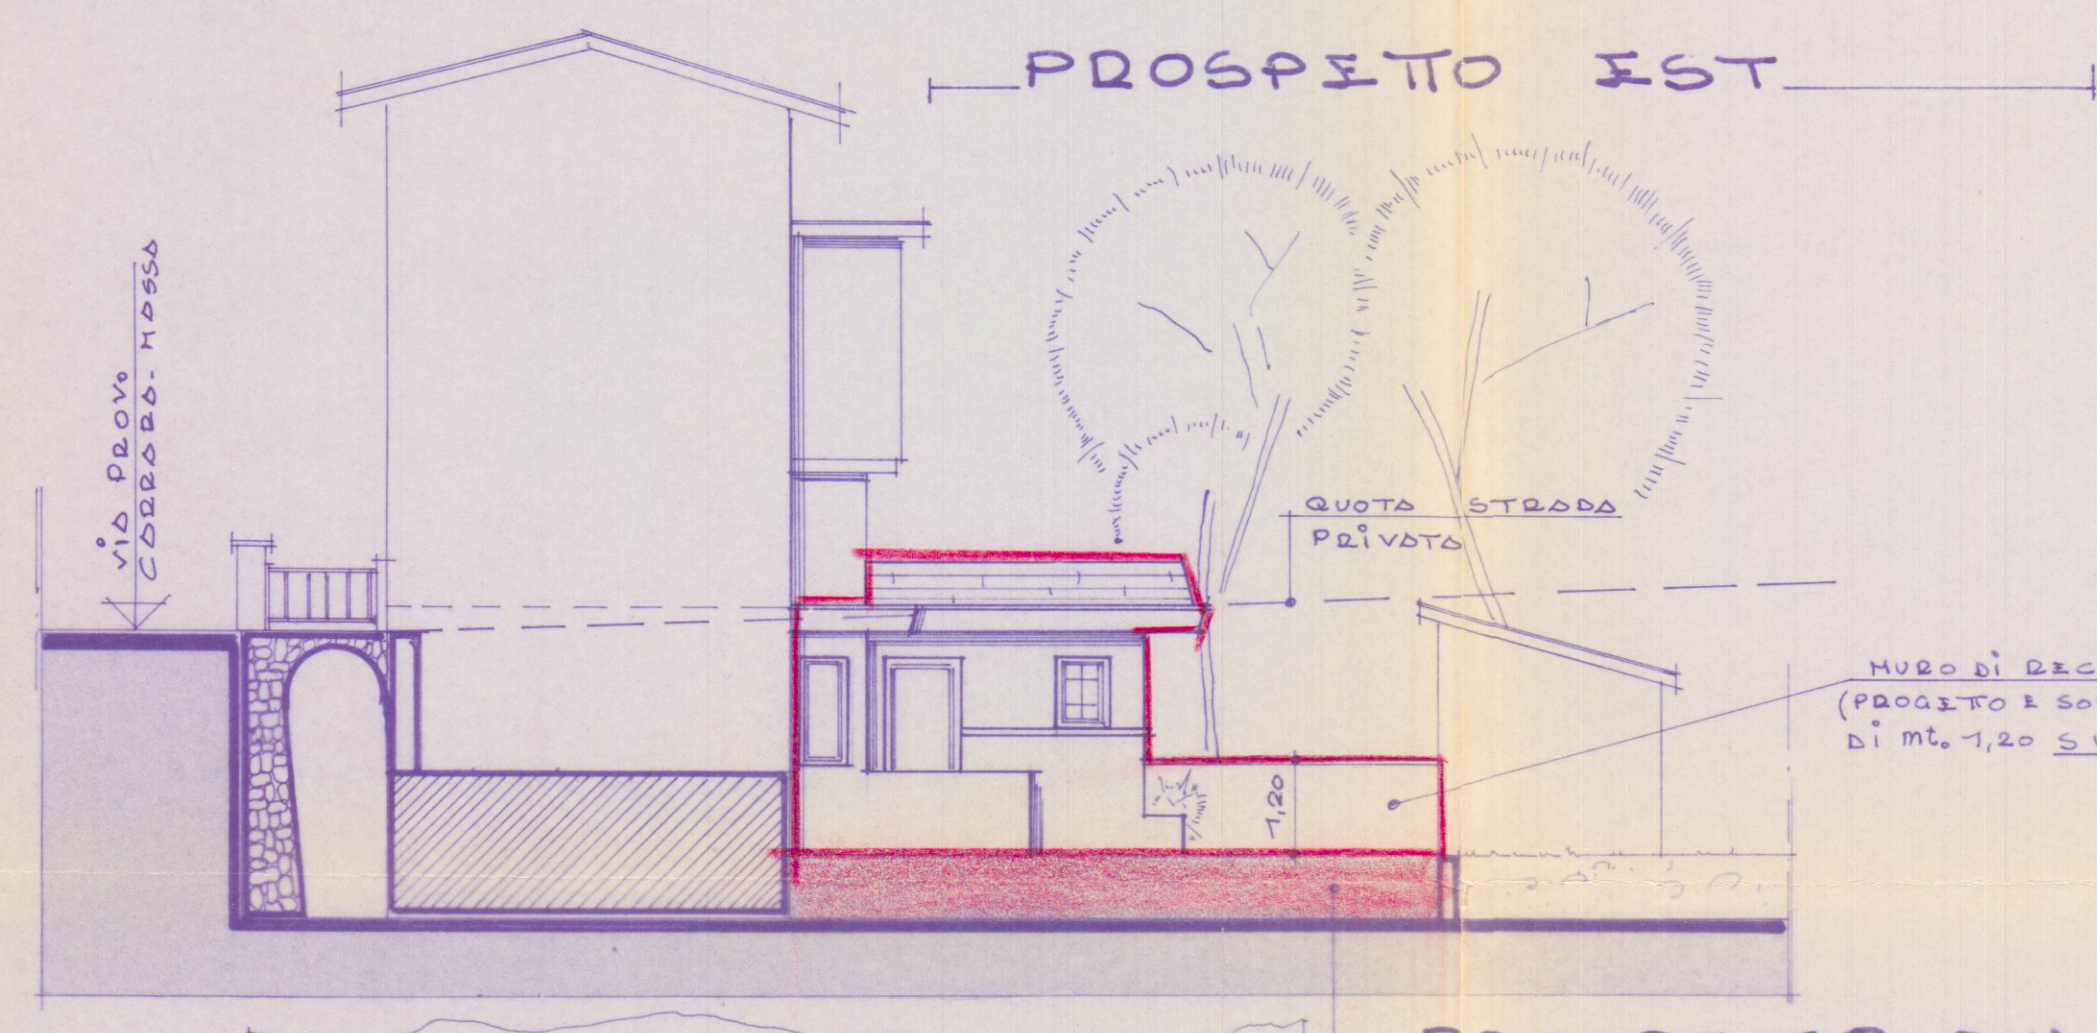


PROSPETTO SUD

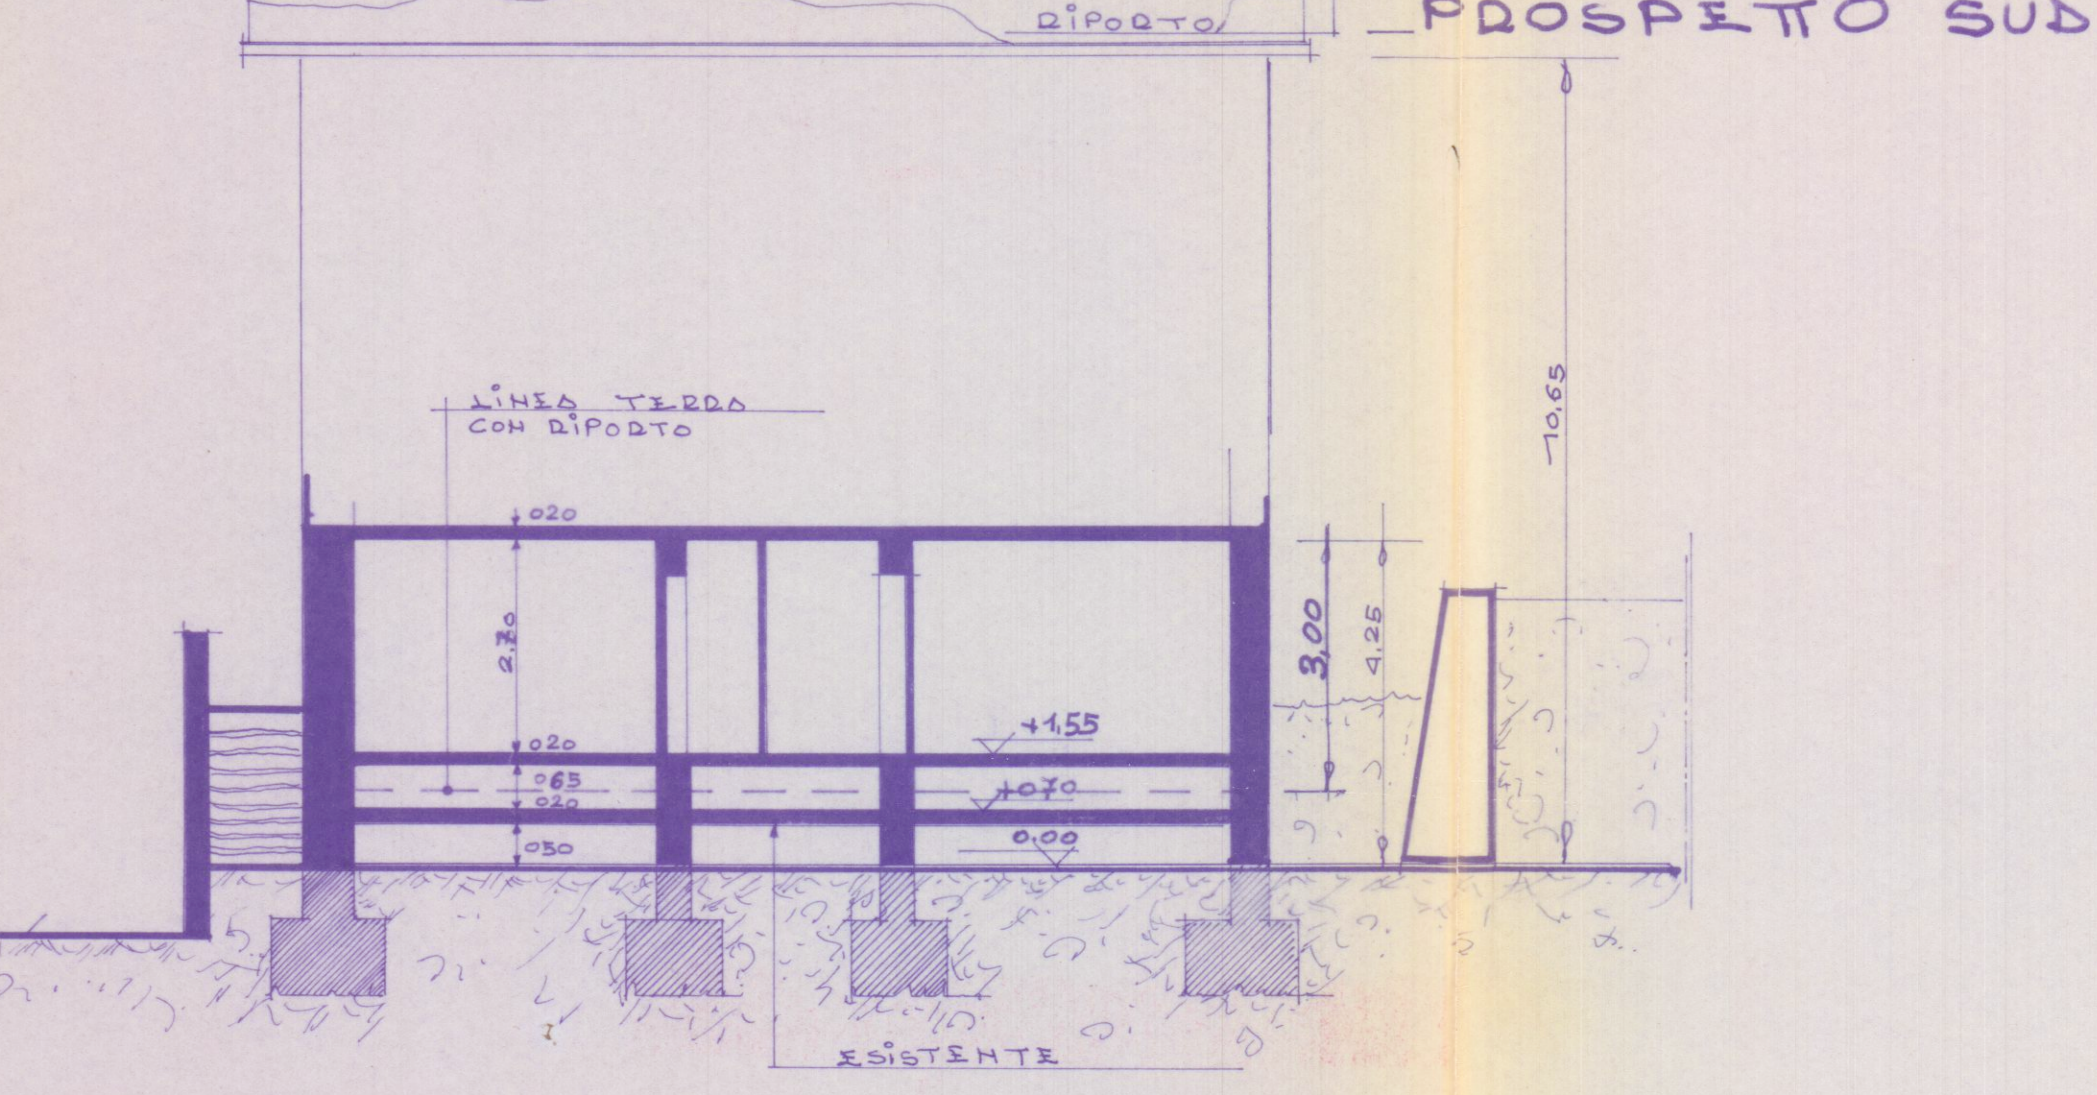


SEZIONE A-A

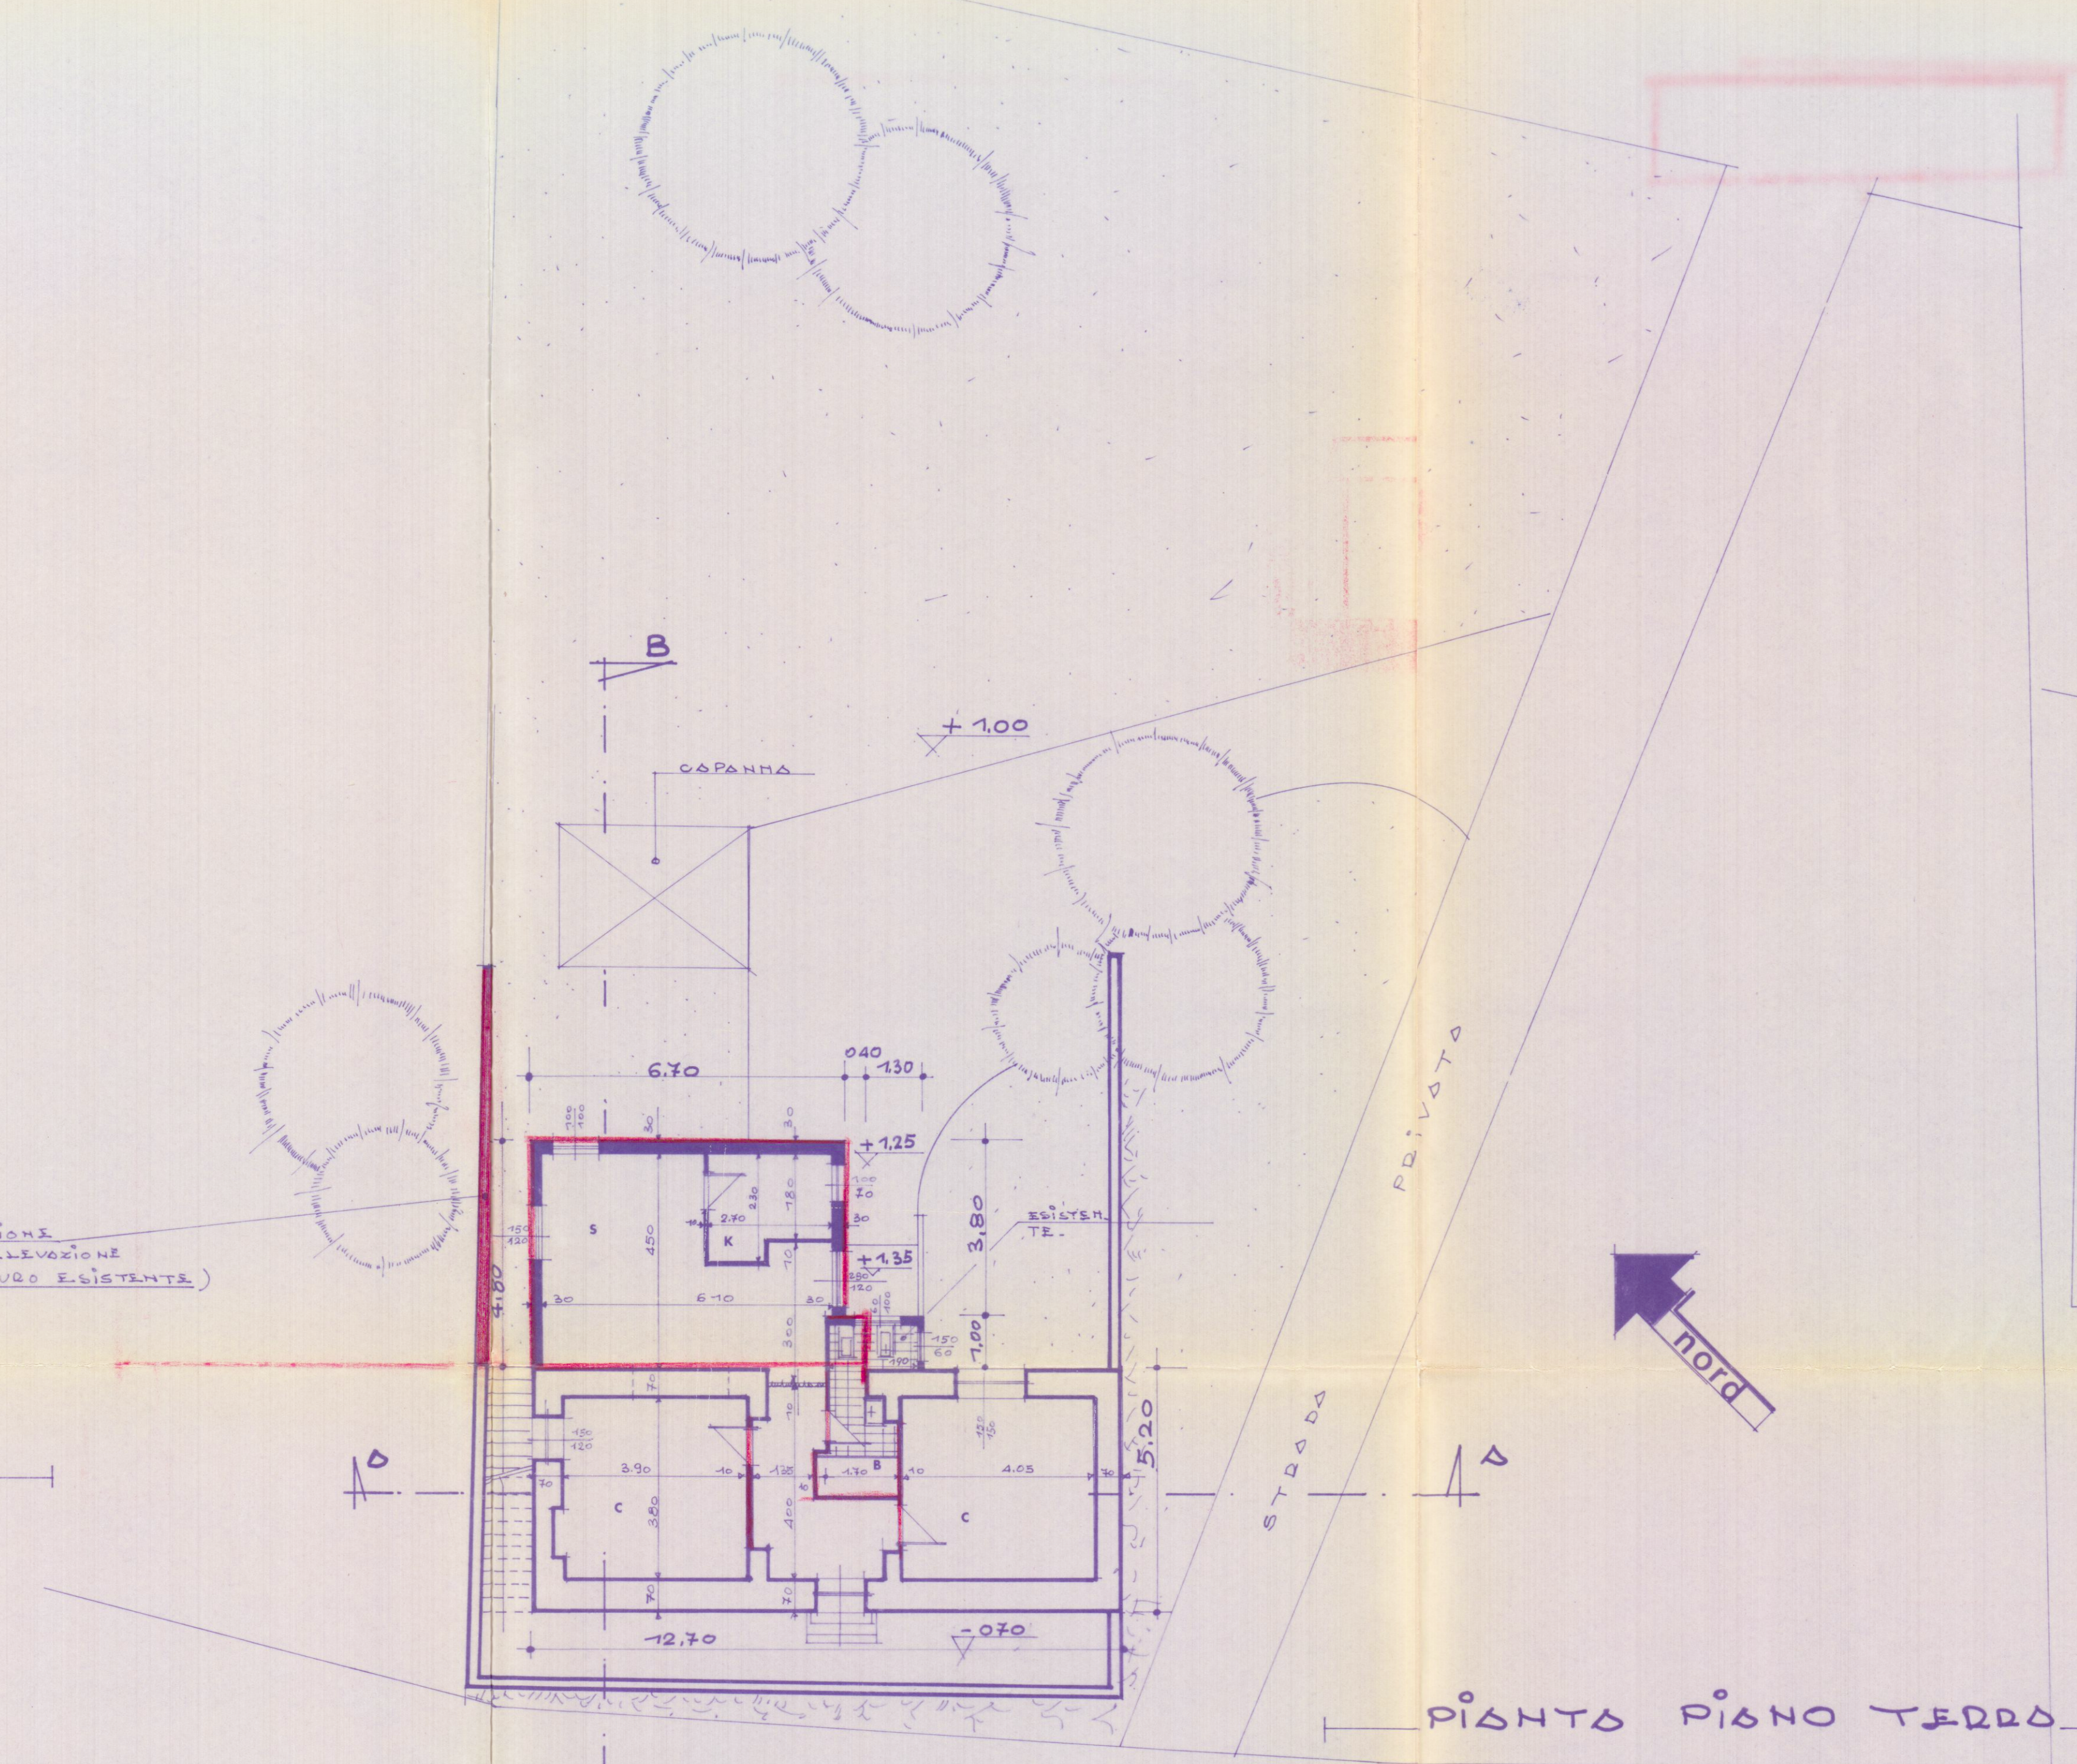

PIANTO PIANO TERRA

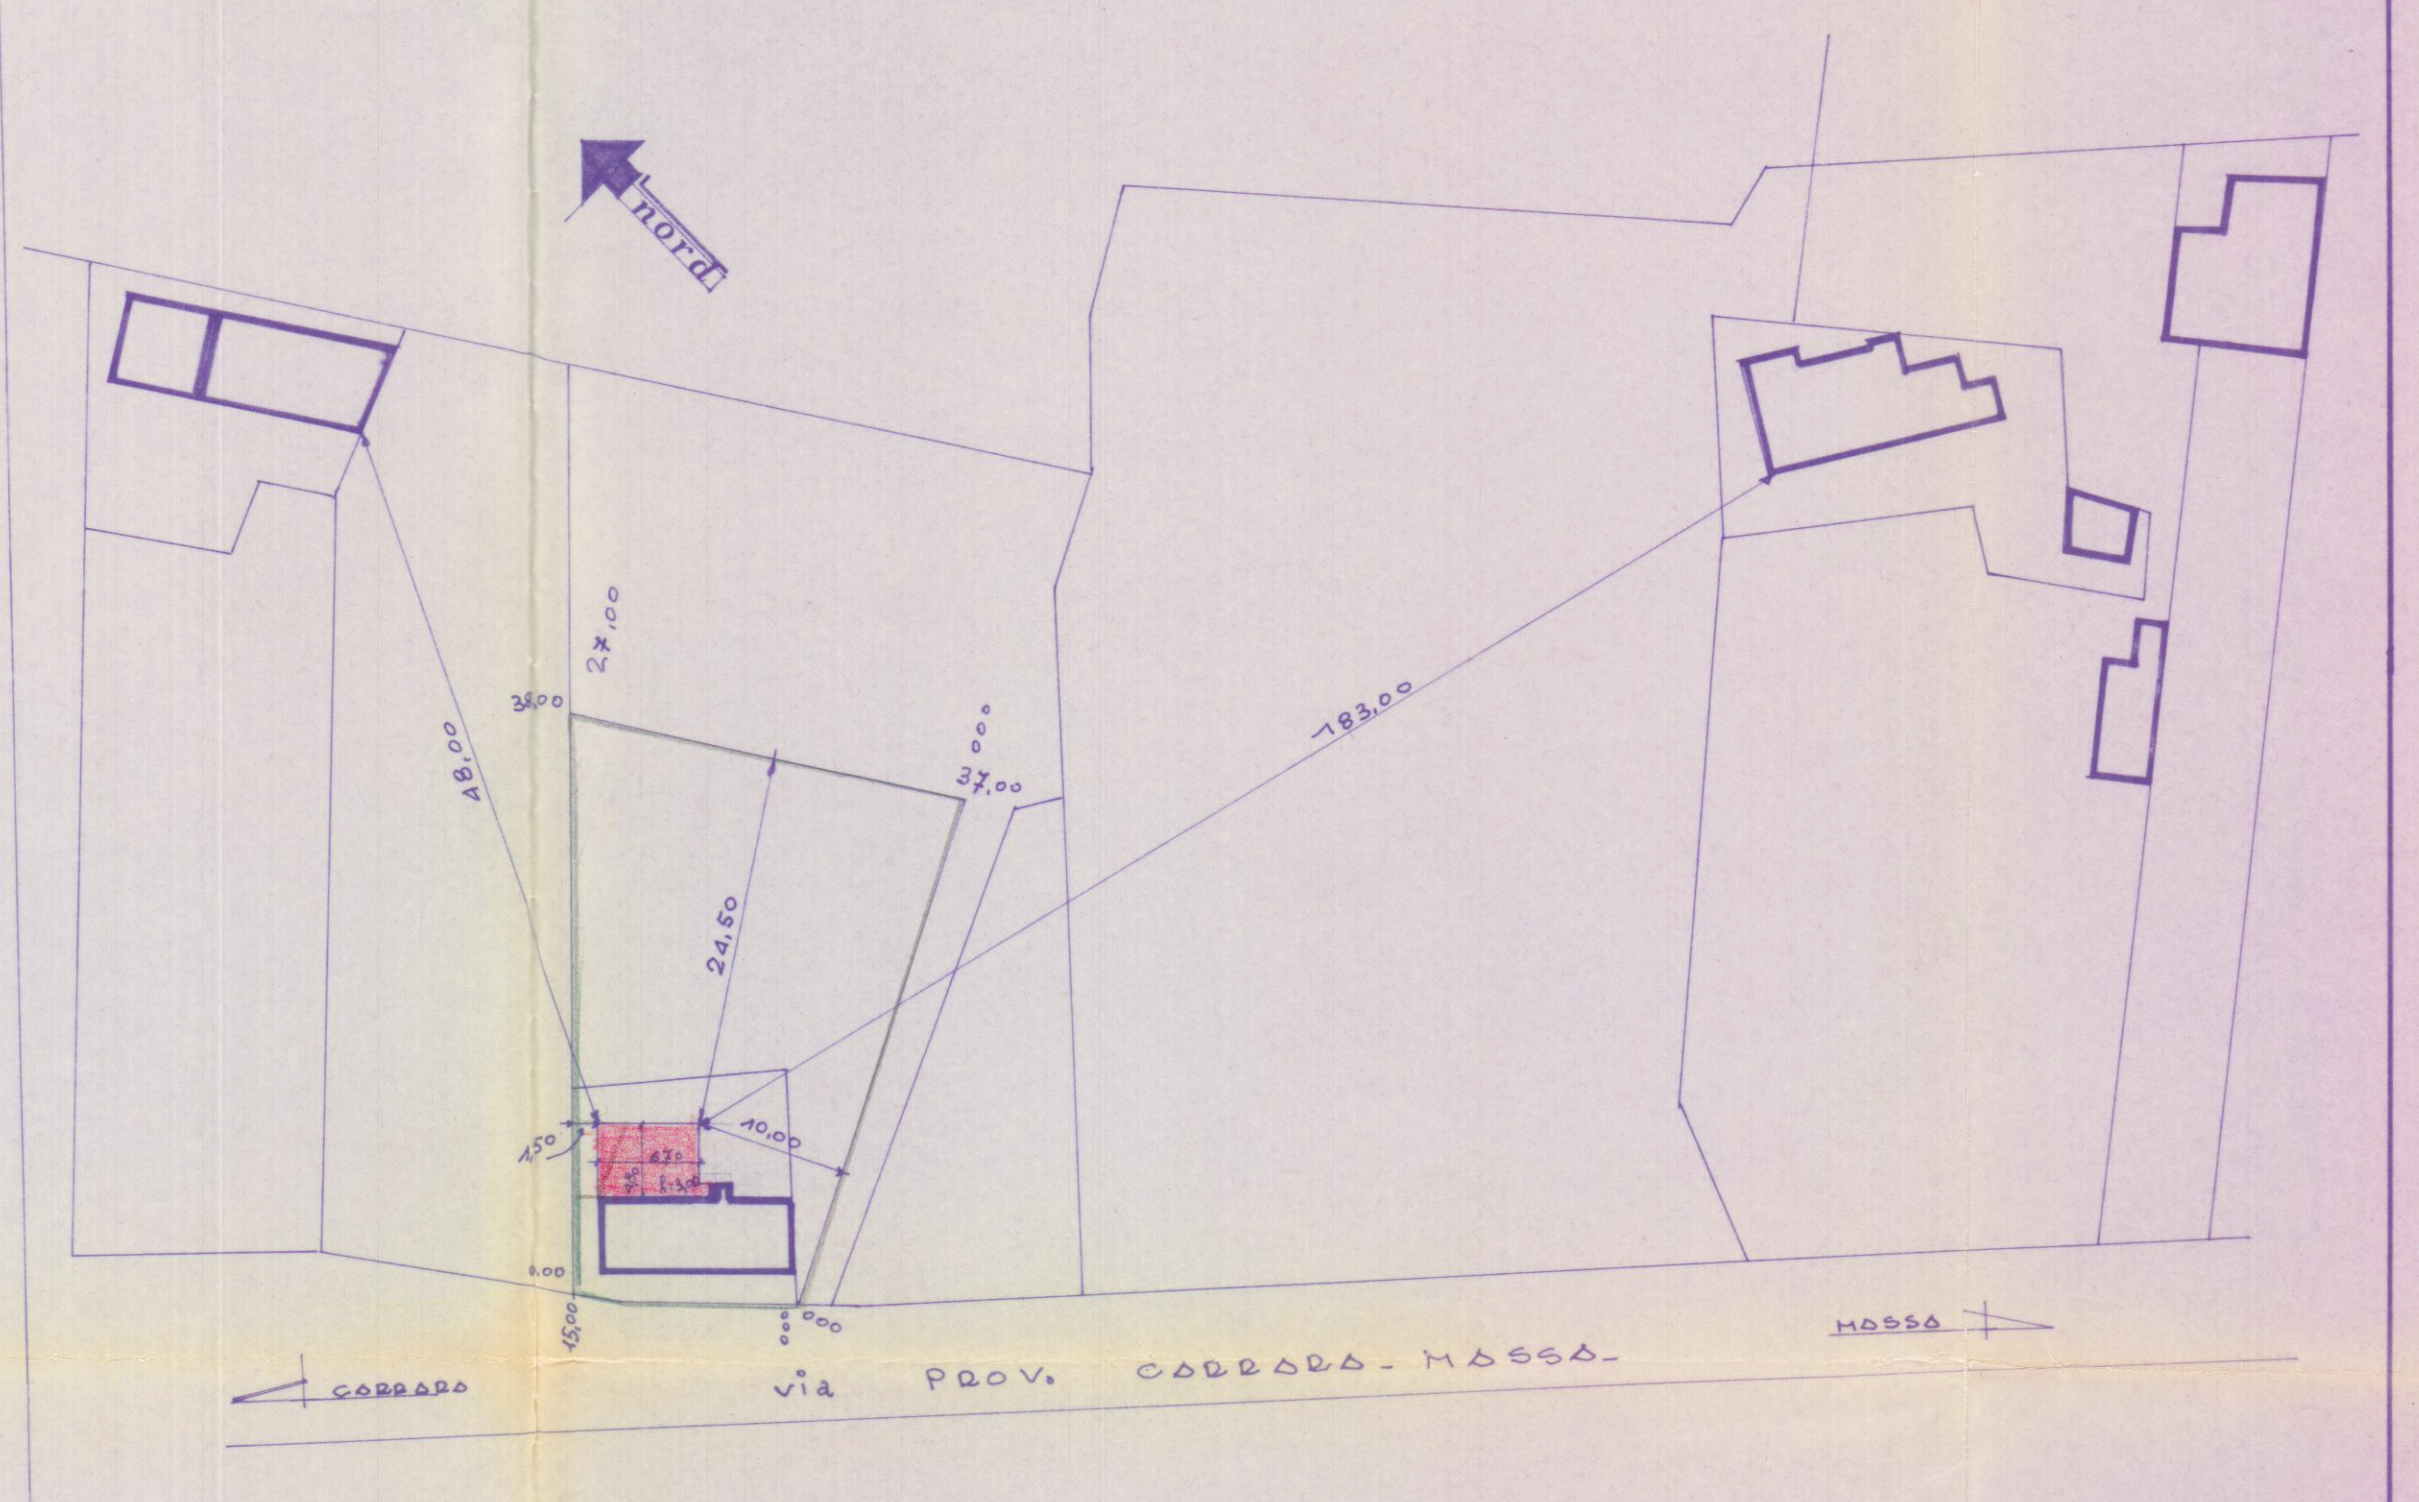

UBICAZIONE

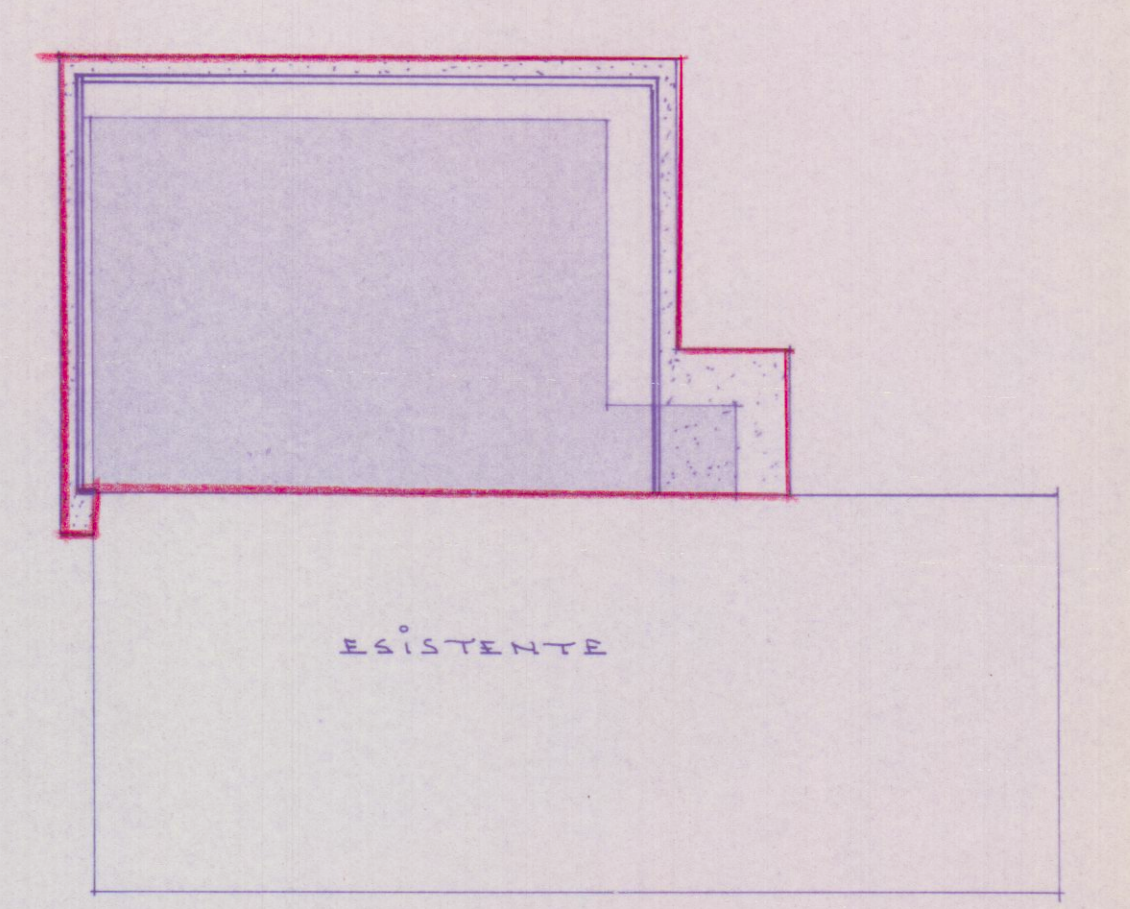

PIANTA COPERTURA