



STRALCIO PLANIMETRICO SCALA 1:500
DISPOSIZIONE FOSSE SETTICHE

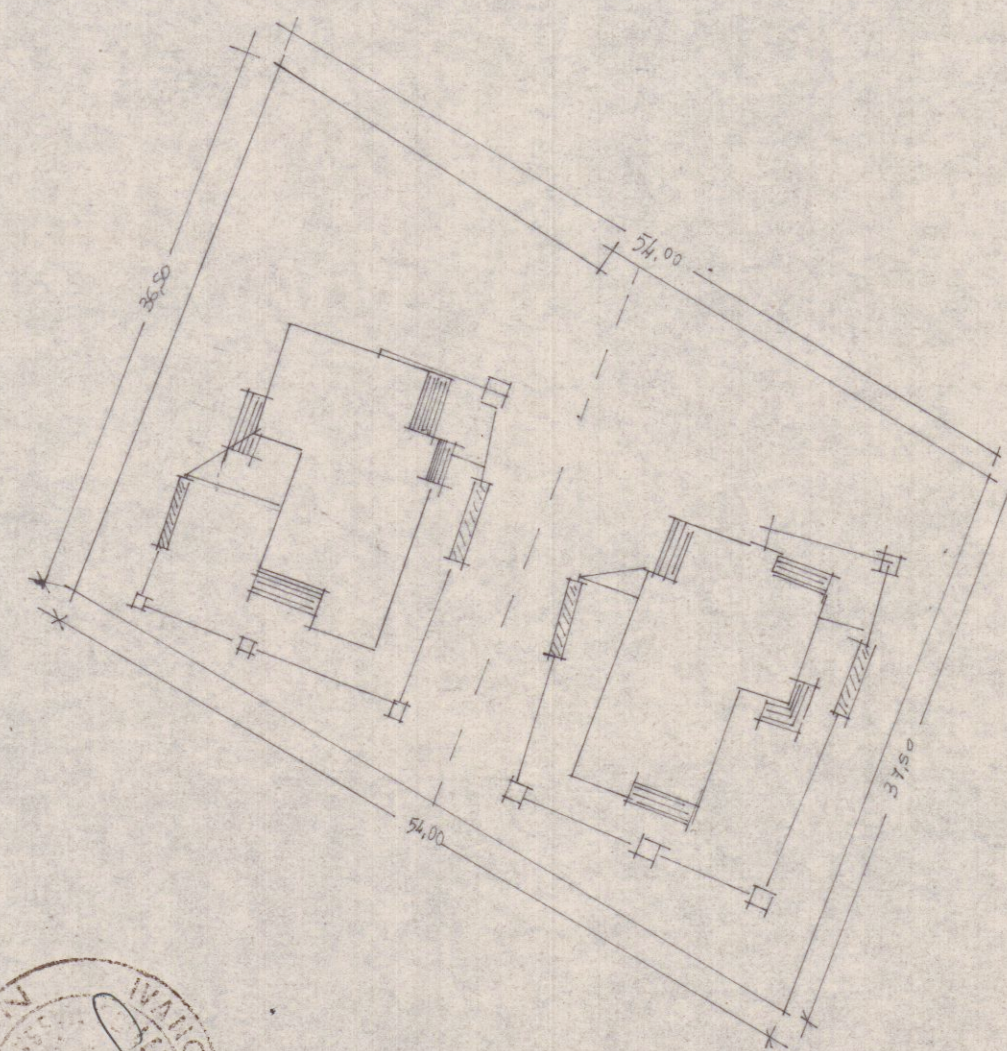


FOSSA SETTICA A DUE CAMERE


SCALA 1:25

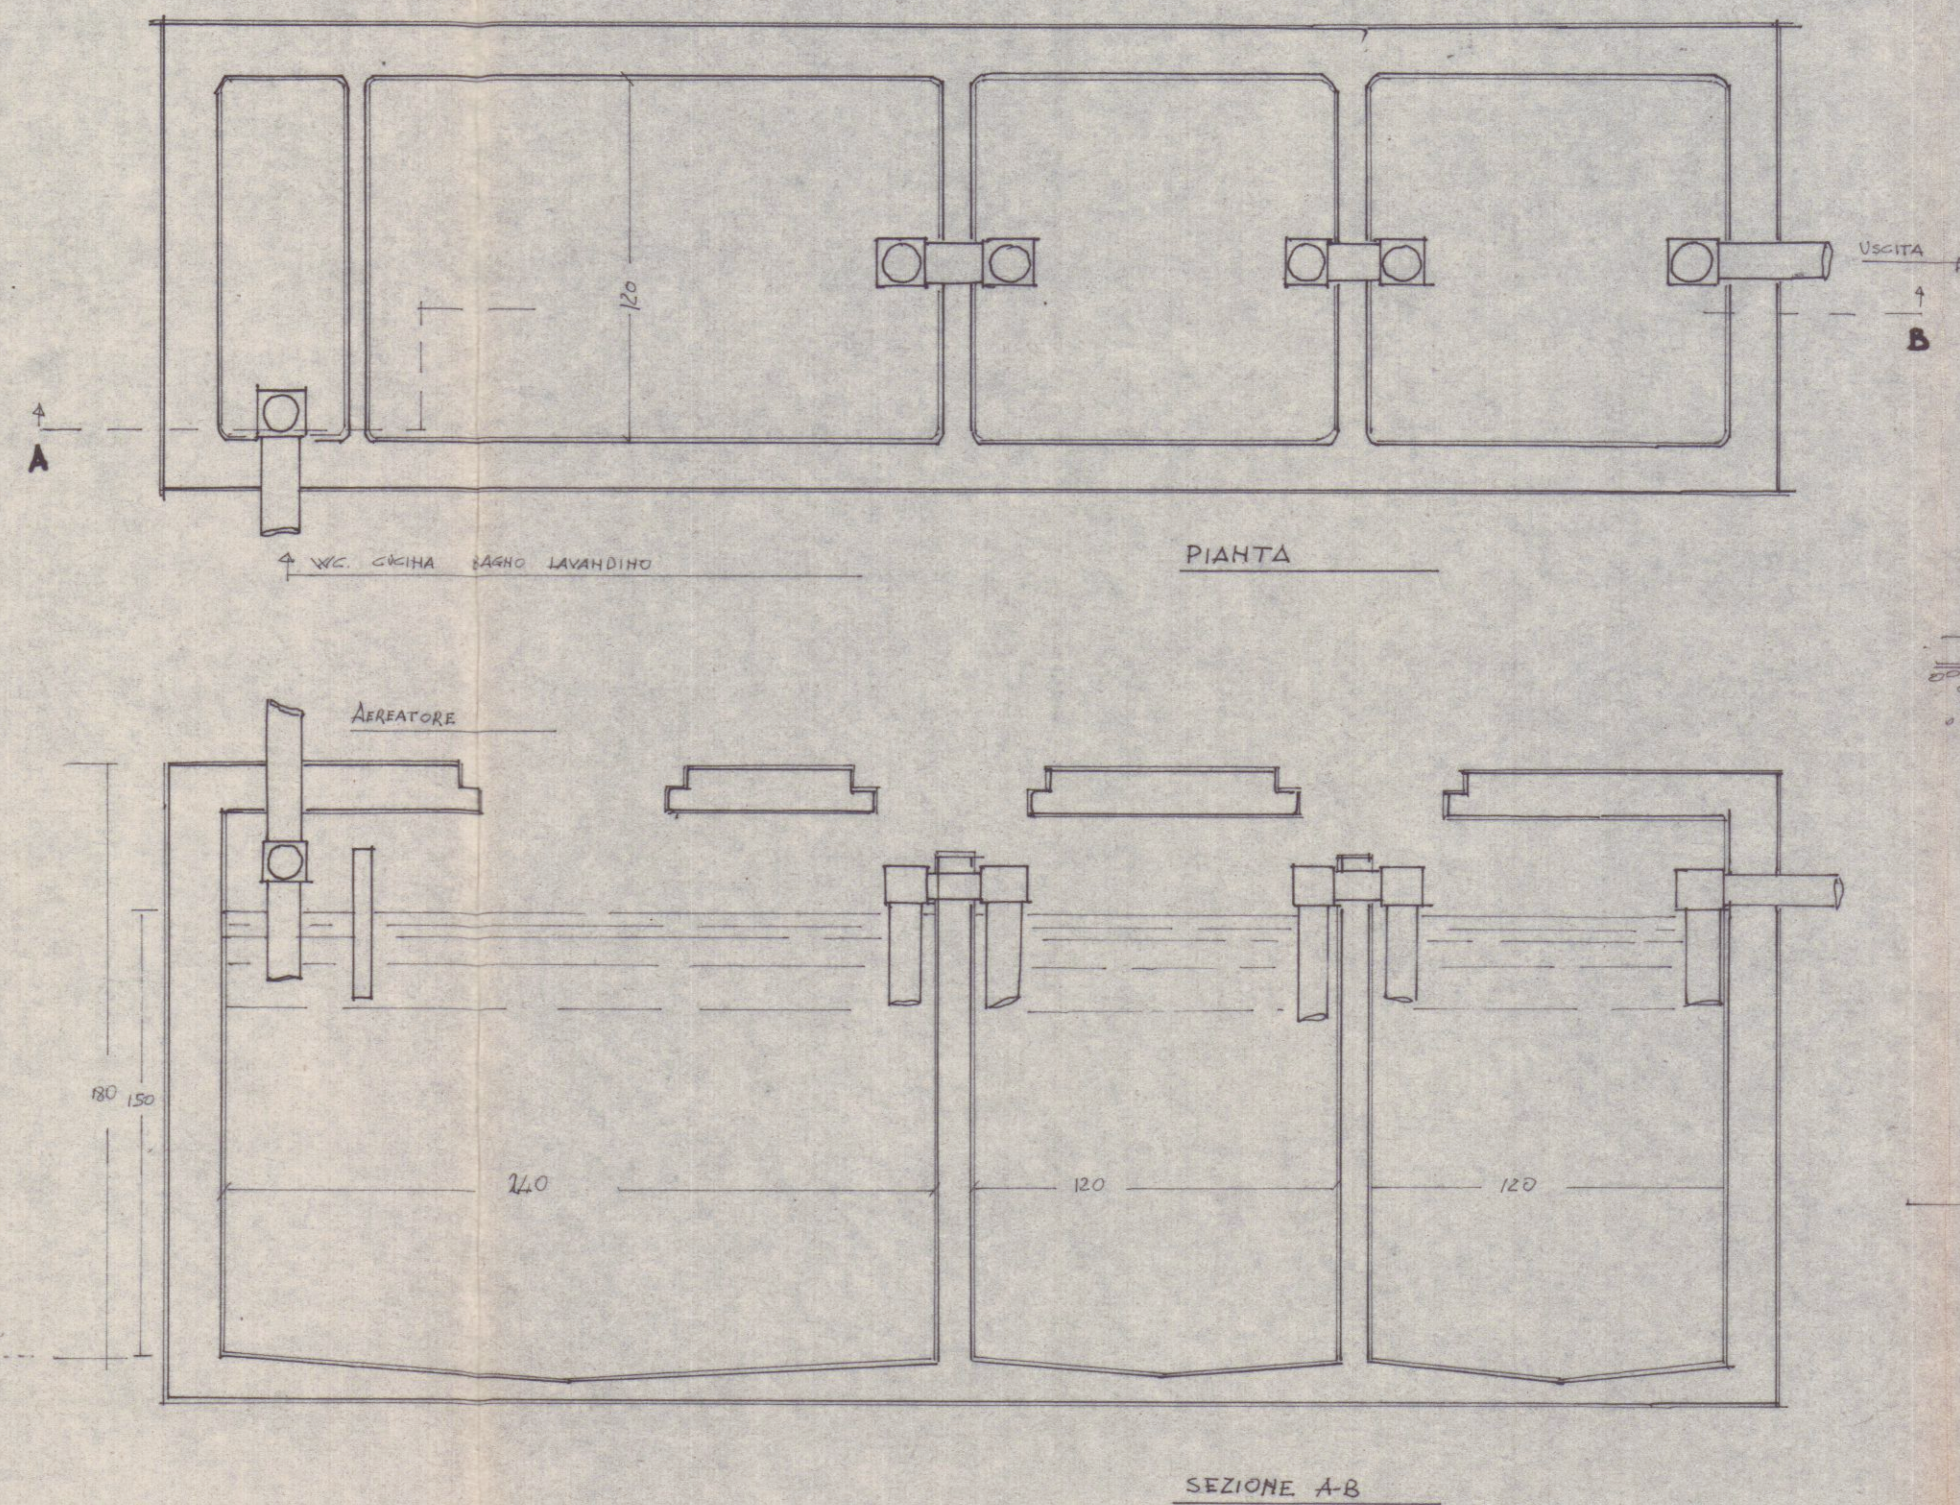

POZZO PERDENTE

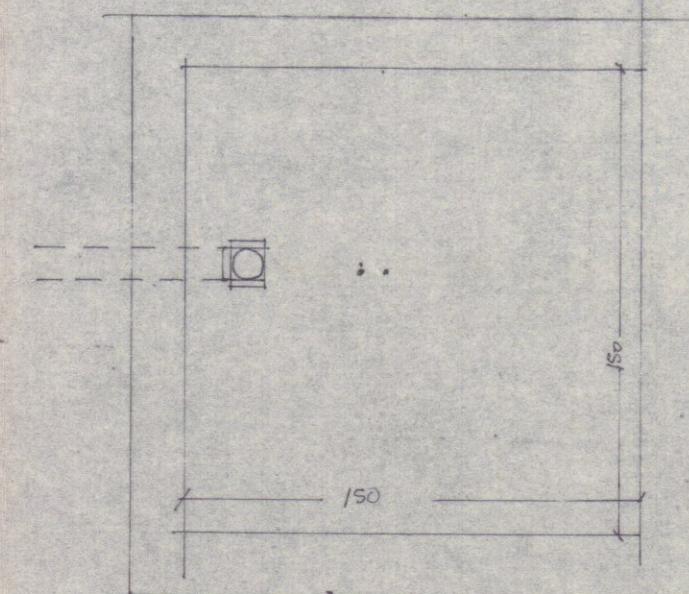

PIANTA

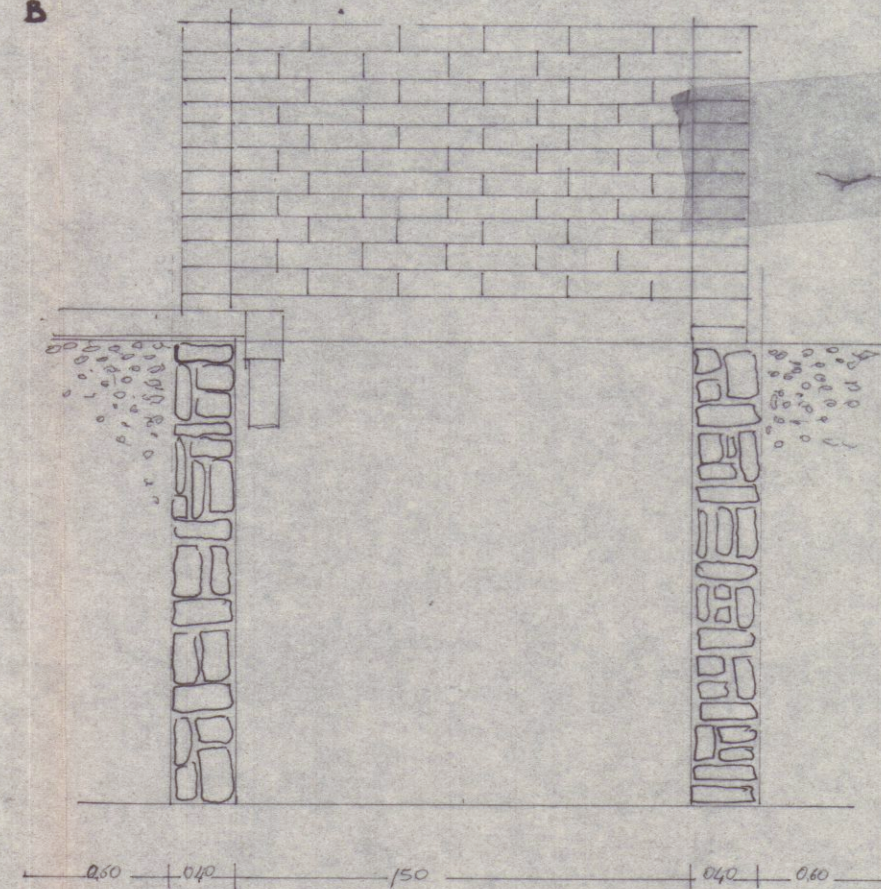

SEZIONE