

STUDIO TECNICO
GEOM. FRANCO VARANI
54033 - CARRARA - VIA ROMA, 6 - TEL. 0585 - 75188

COD. FISC. VRNFNC37H30B032H
PARTITA IVA 00237500459

DISEGNATORE: **COMUNE DI CARRARA**
DATA: 13.07.1990
TECNICO: **STATO ATTUALE RELATIVO PRATICA DI CONDOMINIO EDILIZIO DI CUI A PROGRES. N° 1314**

OGGETTO: **LOC. TRINIA DI BEDIZZANO - STRADA COM.LE DI COLONNATA, 2/A**

TAVOLA: **UNICA**
SCALA: 1: 2000
1: 500
1: 100

COMITENTE: **SIGG. CUCURNIA FAUSTO E CAMERINI ANNA MARIA**
FIRMA:










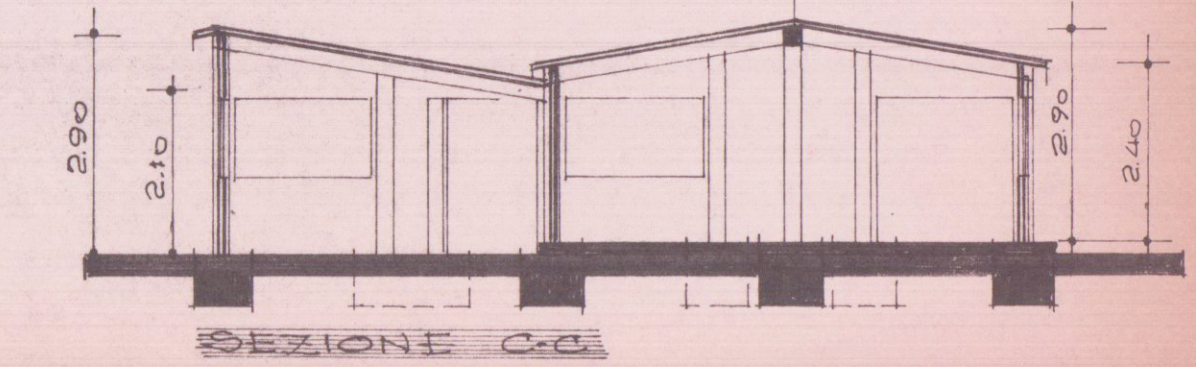


TAVOLA SUPERFICI E VOLUMI	
ABITAZIONE	
PRANZO	M. 4.85 x 4.24 = MQ. 20.56
LETTO	" 3.24 x 1.95 = " 6.32
LETTO	" 3.24 x 3.90 = " 12.64
CUCININO	" 0.90 x 4.85 = " 4.37
W.C.	" 0.90 x 1.00 = " 0.90
TOTALE ABITAZIONE	MQ. 44.79 x 2.75 = MC. 123.17
ACCESSORI	
GARAGE	M. 4.19 x 4.75 = MQ. 19.90
RIPOSTIGLIO	" 2.80 x (4.20 + 3.40/2) = 10.64
TOTALE ACCESSORI	MQ. 30.54 x 2.75 = MC. 83.98
ATTIVITA'	
LAVORO SOUVENIR	M. 12.50 x 6.09 = MQ. 76.12
ESPOSIZ. E VENDITA	" 12.50 x 4.14 = " 51.75
TOTALE ATTIVITA'	MQ. 127.87 x 2.55 = MC. 326.07
TOTALE GENERALE	MQ. 203.20 MC. 533.22

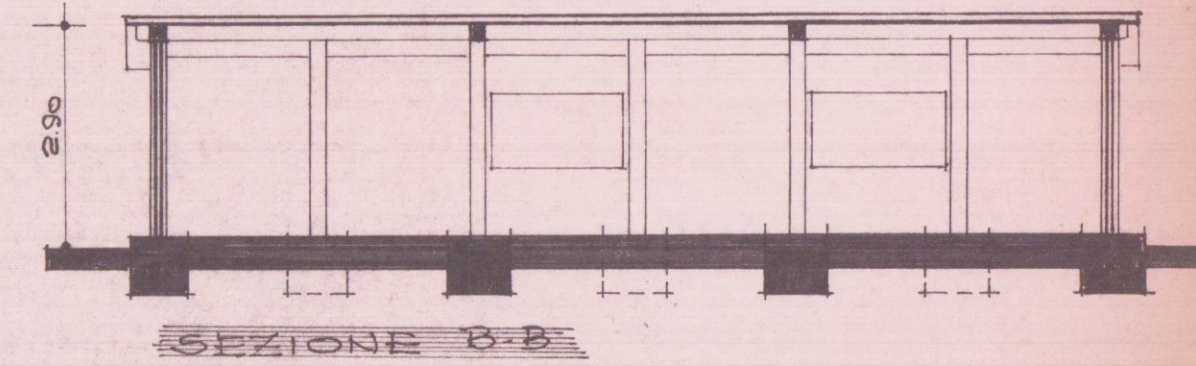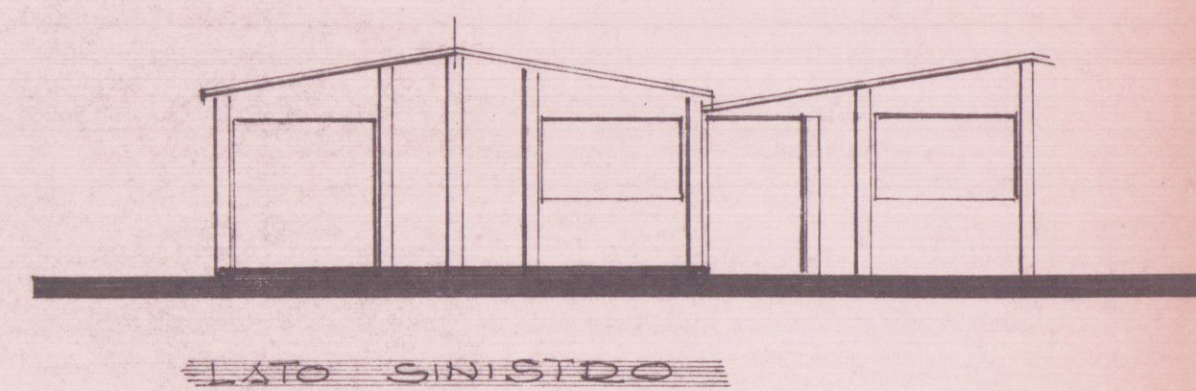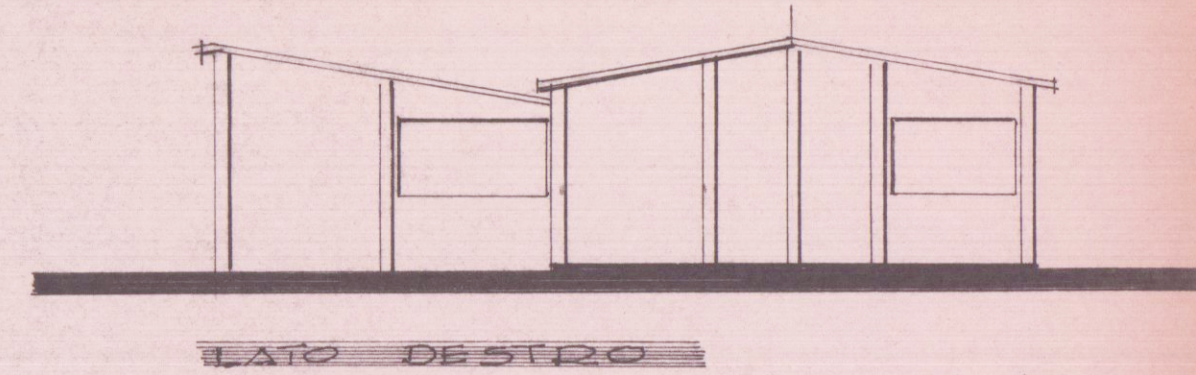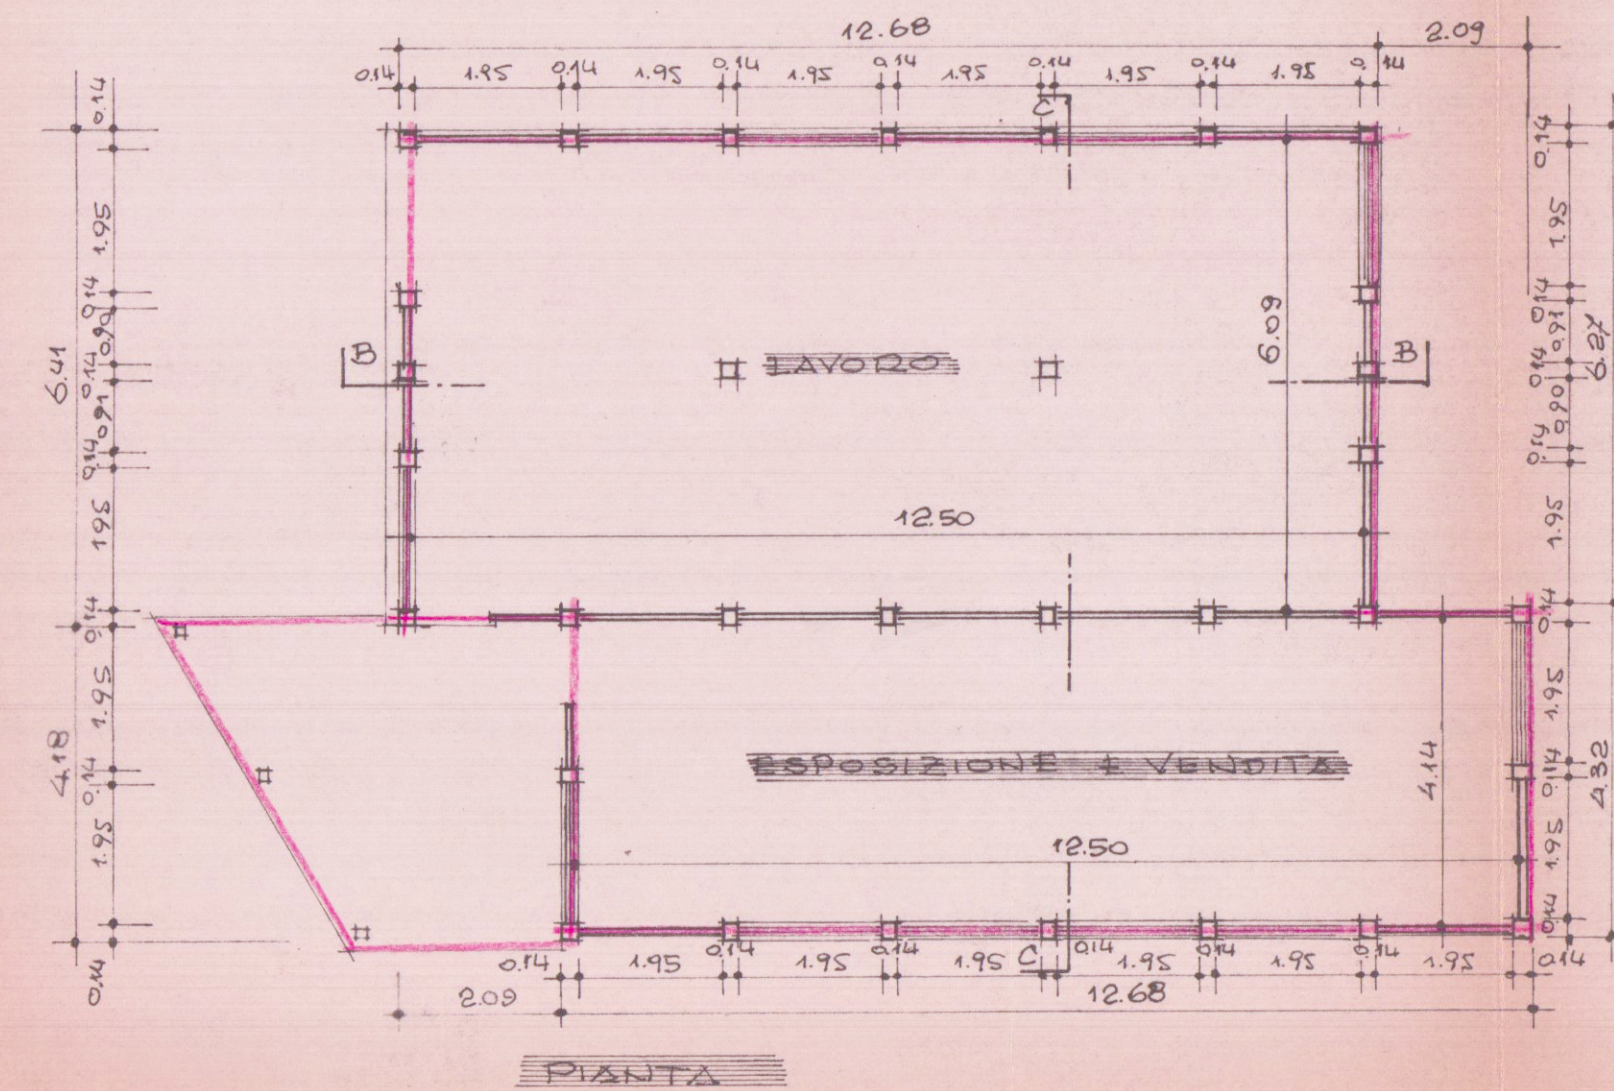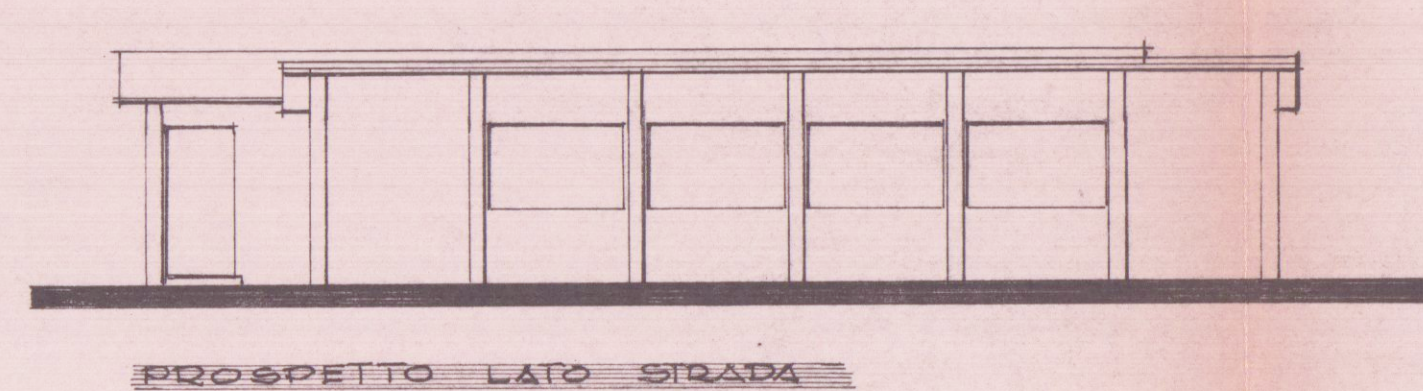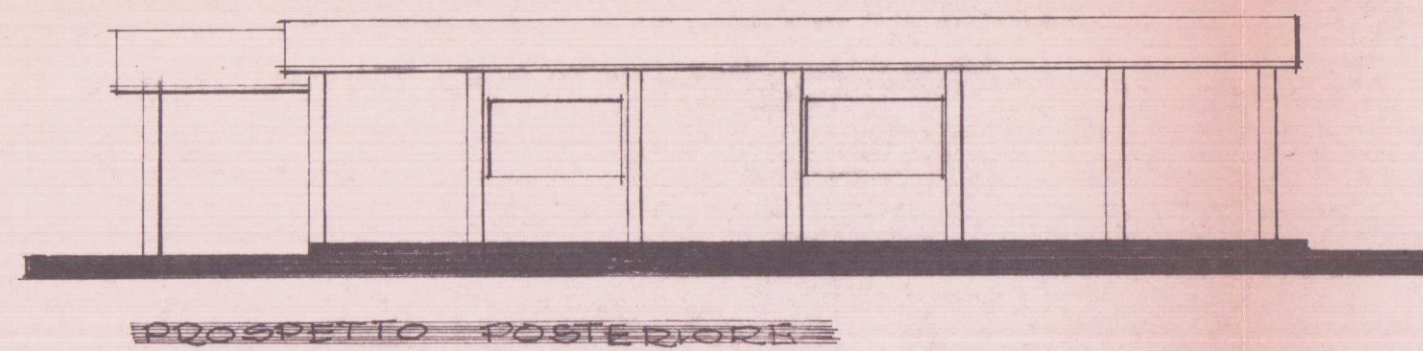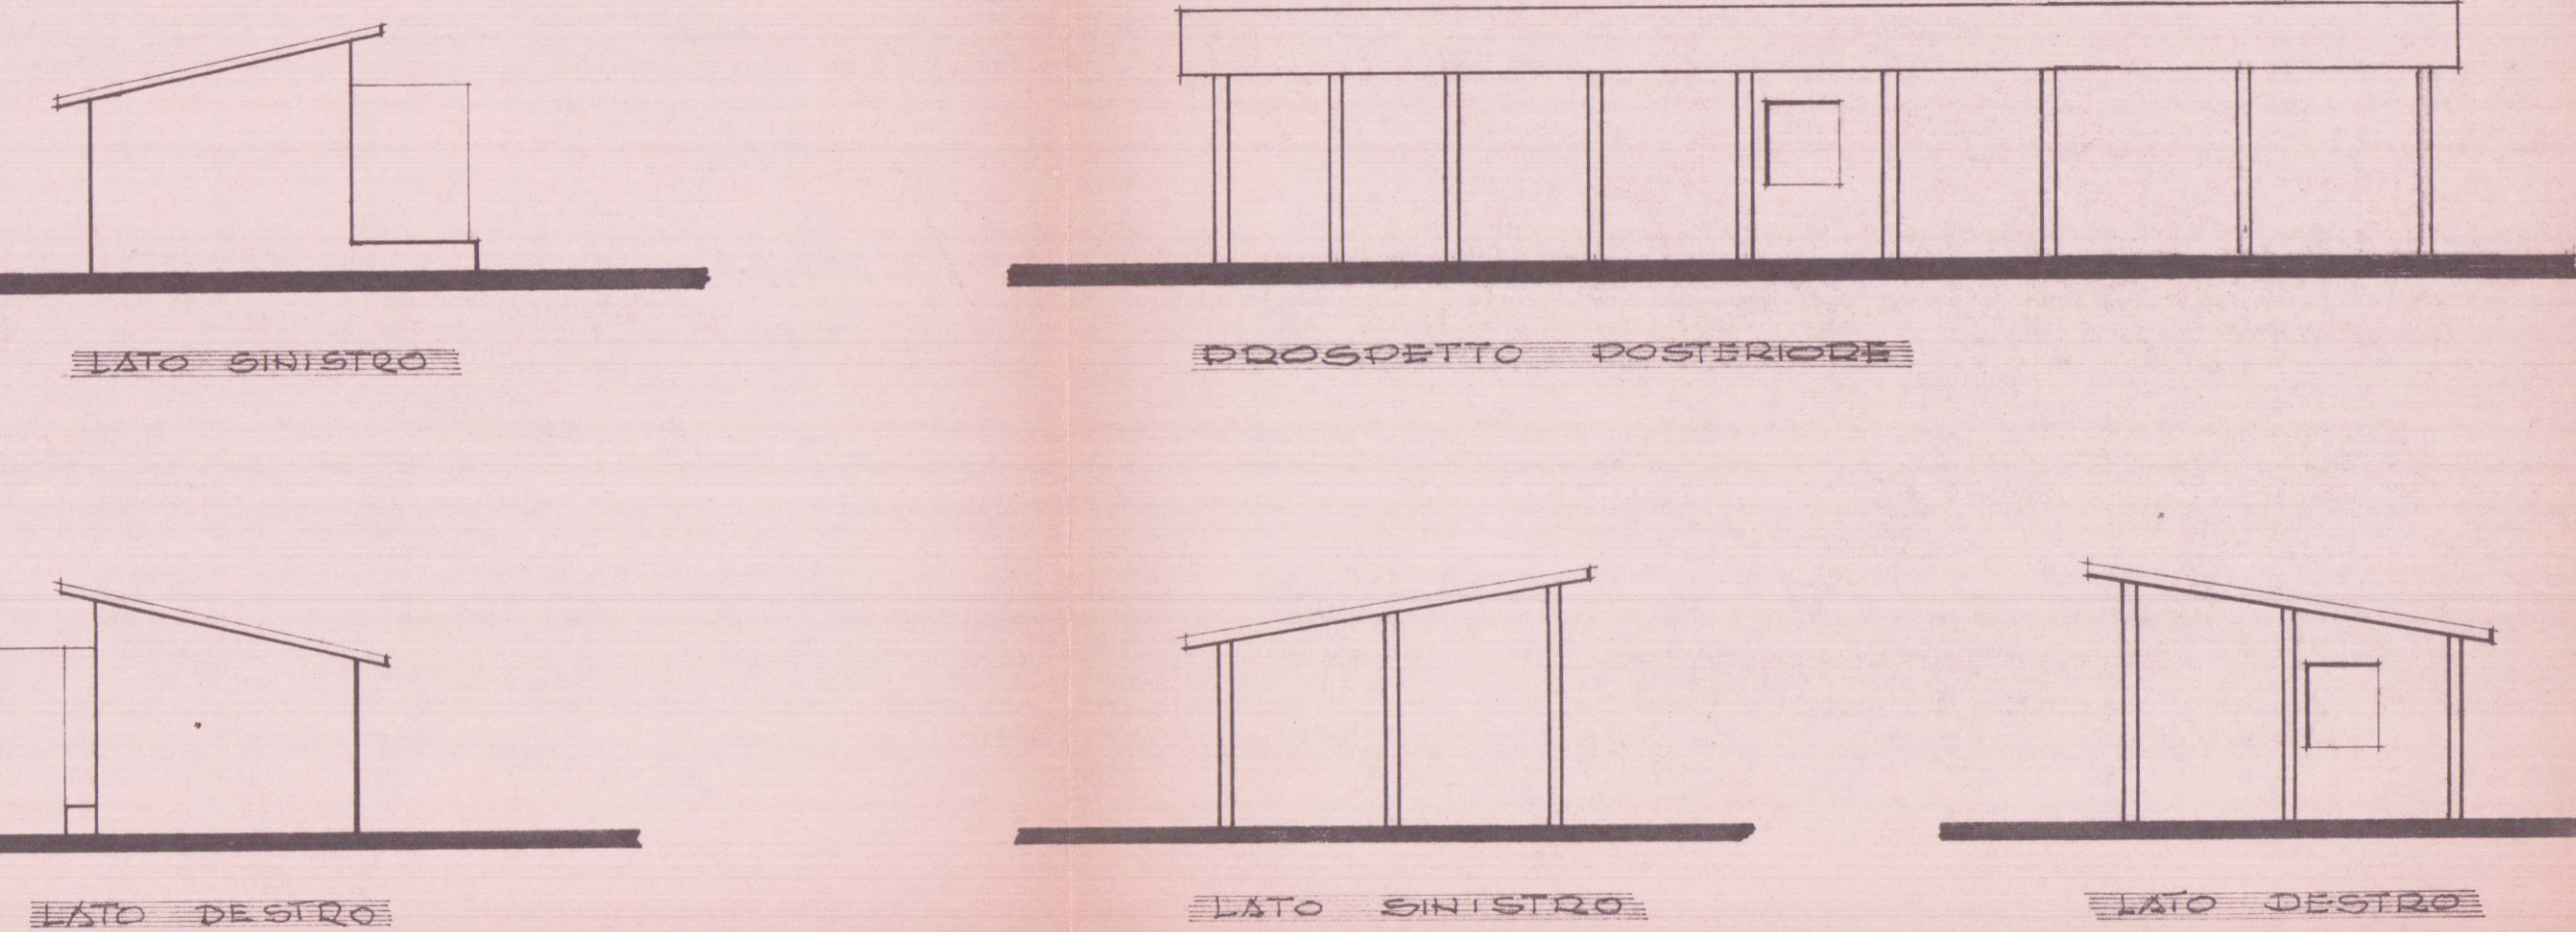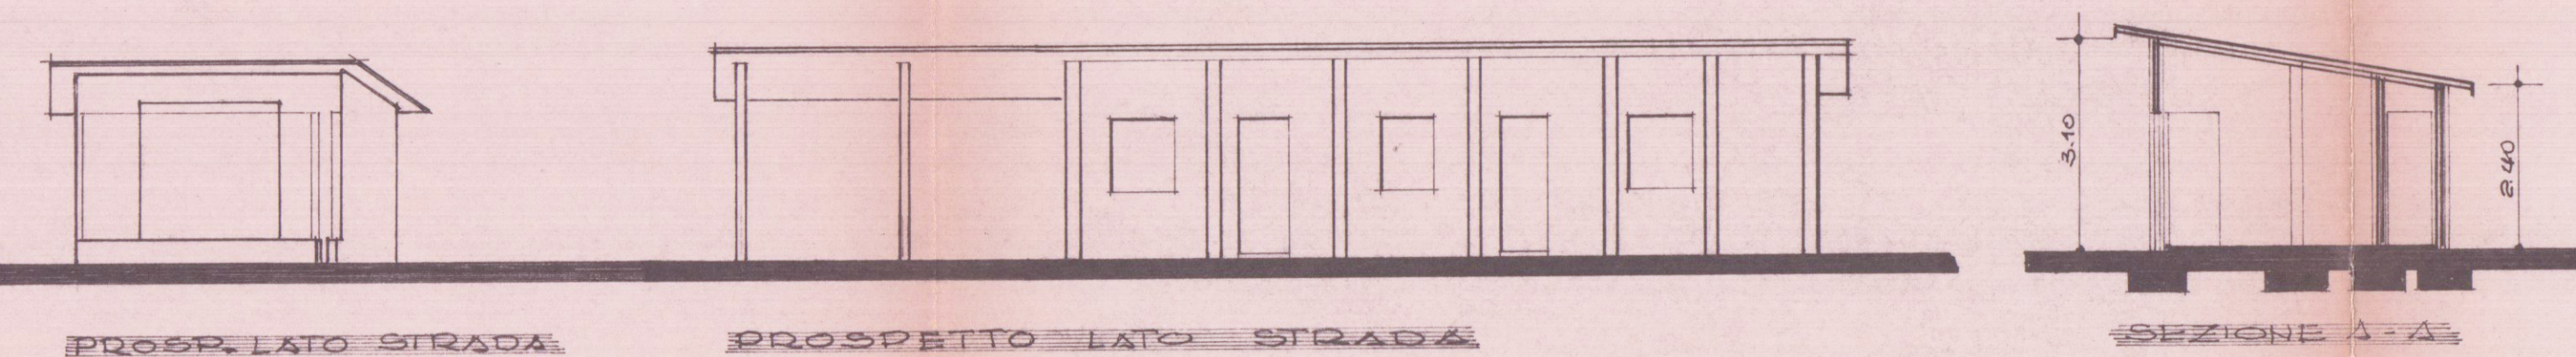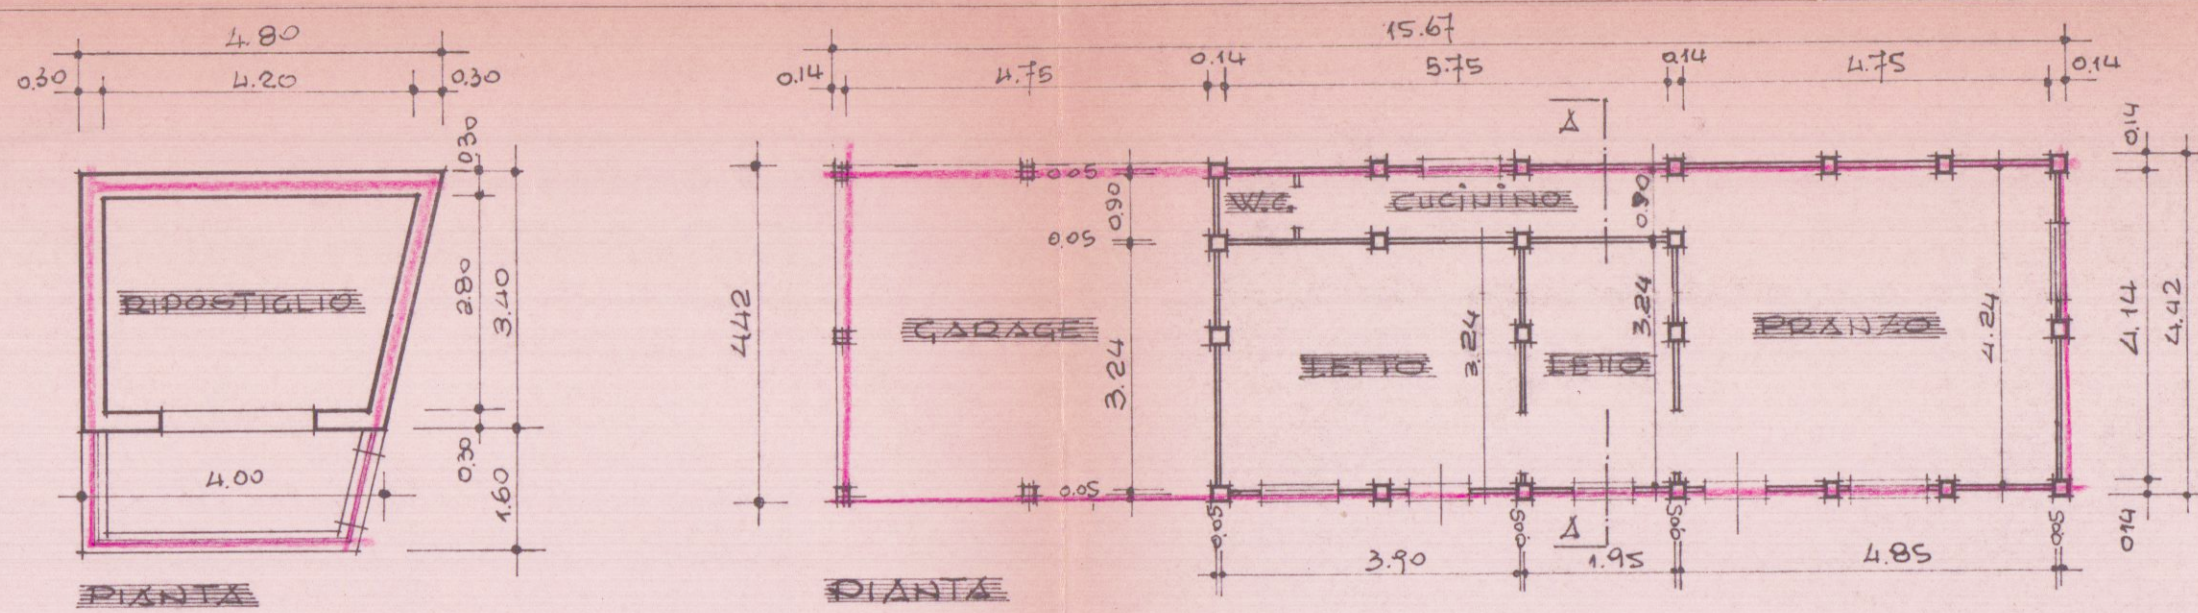