20 MAR. 1971 ✓

VARIANTE
APPROVATO
CONTROLLATO 29 LUG. 1971
IL TECNICO

PROGETTO

5/

per la costruzione di un edificio
ad uso FABBRICA ABRASIVI per MARMO,
con uffici ed abitazione da erigersi
per conto del Sig.: **Baicchi Luciano**
in CARRARA Località MELARA

5/

Approvato dal Sindaco alle condizioni
indicate nel permesso di costruzione
N° 450 del 29-7-1971
L'ING. CAPO

UFFICIO URBANISTICA

SCALA 1:100

GENTILI

Piero Gentili

Servizio dei Conti Correnti Postali
Attestazione di un versamento
di L. 1500 — (in cifre)
Lire millecinque cento (in lettere)
eseguito da Baicchi Luciano Carrara
sul c/c N. 1/46340 intestato a:
BANCA NAZ. LAVORO - Filiale di Roma
C/ CASSA NAZ. PREVIDENZA
ASSISTENZA A FAVORE DEI GEOMETRI
(Contributo per Marche Giollo)
Via Barberini, 68 - Roma
Addì 21 APR 1971 196
Bollo lineare dell'Ufficio accettante
CARRARA
Tassa di L. 355
21 APR 1971
N. del bollettario ch 9
Bollo a data
L'Ufficiale di Posta

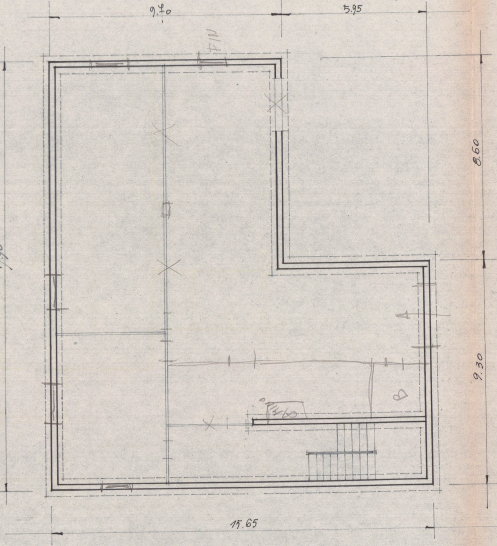
9.70
5.95
17.90
8.60
9.30
15.65
A
B
FIN

Pianta Piano Interrato.

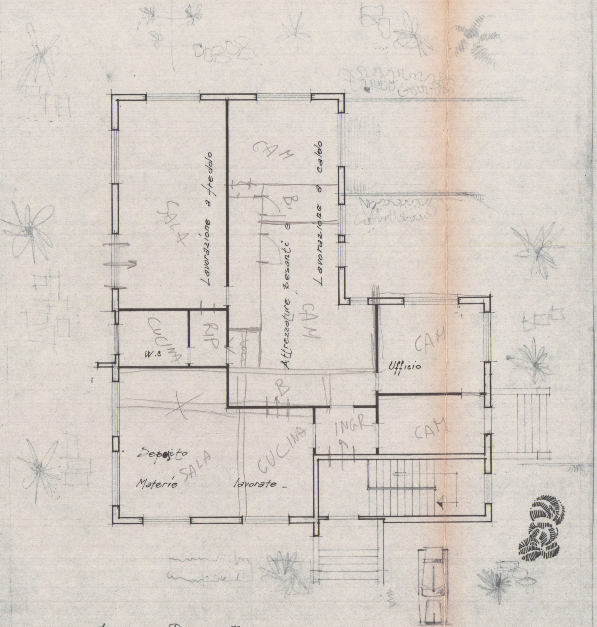
CAM
SALA
Lavorazione a freddo
B.
Attrezzature pesanti e Lavorazione a caldo
CAM
CUCINA
W.C
RIP
CAM
Ufficio
B
CUCINA
INGR
CAM
Deposito
SALA
Materie lavorate

Pianta Piano Terra

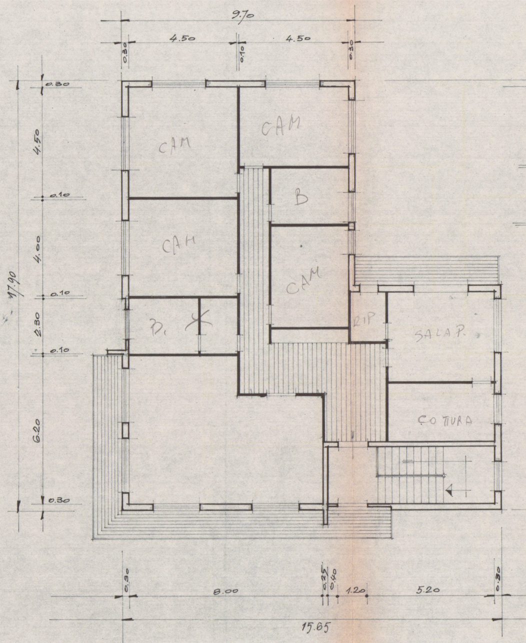
9.70
0.30
4.50
0.10
4.50
0.30
0.30
4.50
0.10
4.00
0.10
2.30
0.10
6.20
0.30
17.90
CAM
CAM
B
CAM
CAM
B.
RIP
SALA P.
COTURA
0.30
8.00
0.25
0.40
1.20
5.20
0.30
15.65

Pianta Pri

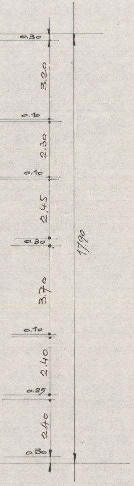
0.30
3.20
0.10
2.30
0.10
2.45
0.30
3.70
0.10
2.40
0.25
2.40
0.30
17.90

mo Piano

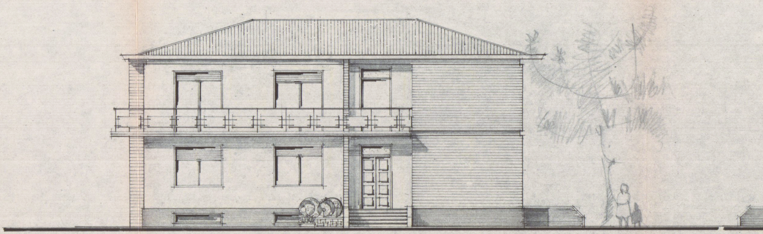

Prospetto lato MONTI

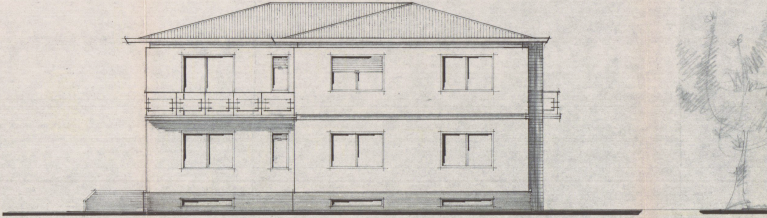

Prospetto lato Mare

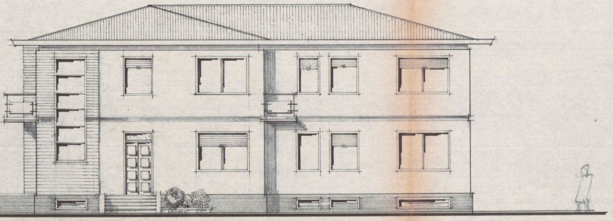

Prospetto lato SARZANA ~

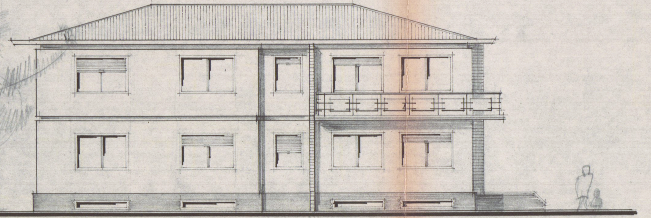

Prospetto lato MASSA ~

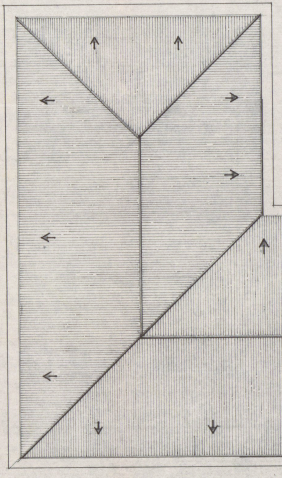

Pianta

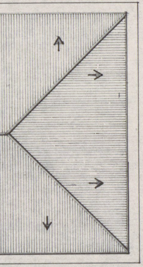

del tetto

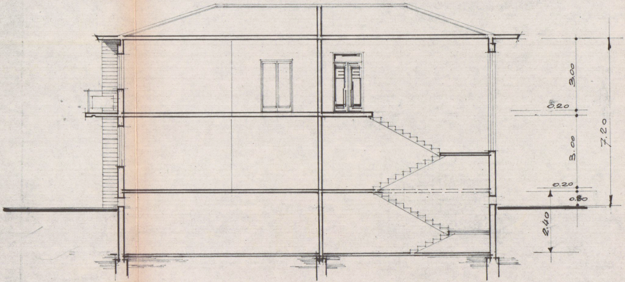
3.00
0.20
3.00
7.20
0.20
0.80
2.40

SEZIONE

PROGETTO = BAICCHI LUCIANO

Carrara.

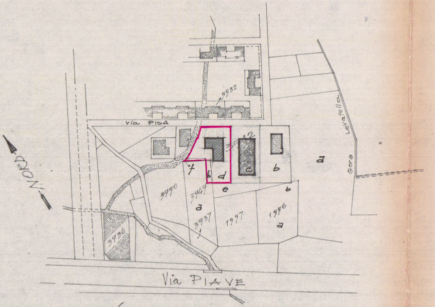
3932
via Pisa
Levatella
Gora
7
b
d
c
b
a
e
b
3990
3949
a
3937
1977
1556
a
3936
NORD
Via PIAVE

PLANIMETRIA CATASTALE

Sez. C f° 64

SCALA 1:2000

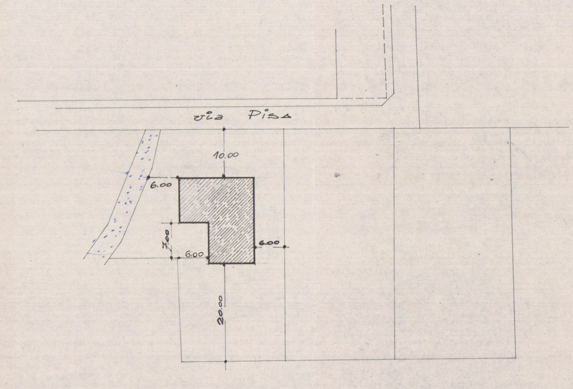
via Pisa
10.00
6.00
7.00
6.00
6.00
20.00

SCALA 1:700

Geom. PIERO G. GENTILI
CARRARA