

22 MAR. 1973^W
COMUNE DI CARRARA
MARINA DI CARRARA
VIA VICINALE DELLA FOSSA

PROGETTO DI COMPLESSO RESIDENZIALE

"C"

PROGETTISTA: DOTT. ING. A. DAZZI.

PROPRIETÀ: S.p.A. PARADISO

LAVORO: SEZIONI

SOSPESO

1 SOLUZIONE

Scala 1:100

DOTT. ING. A. DAZZI
ALDO DEGIU' INGEGNERI - CARRARA




NON APPROVATO

COME DA LETTERA


N.° 8262

DEL 7 MAG. 1973

Valere Approvazione
del 13/6/73

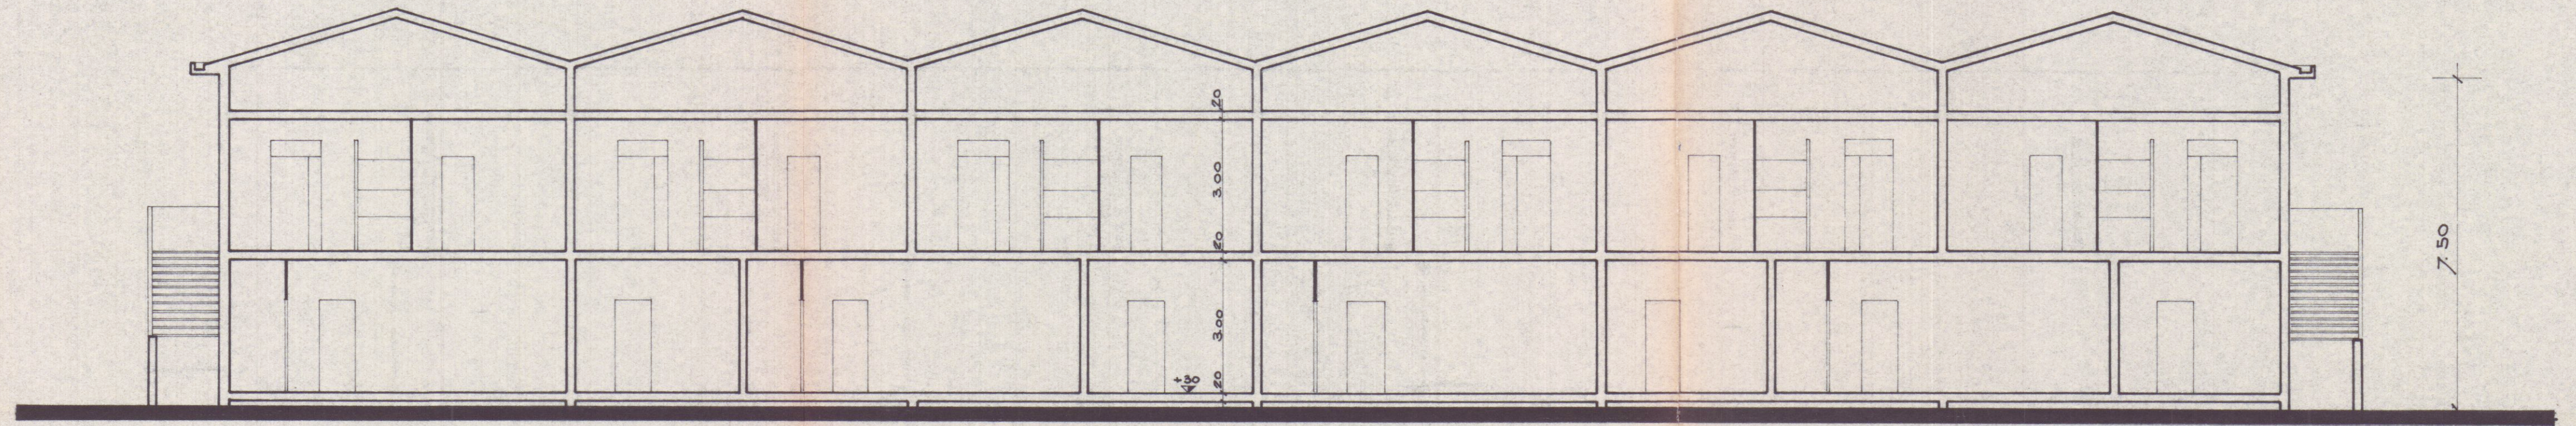

SEZIONE LONGITUDINALE

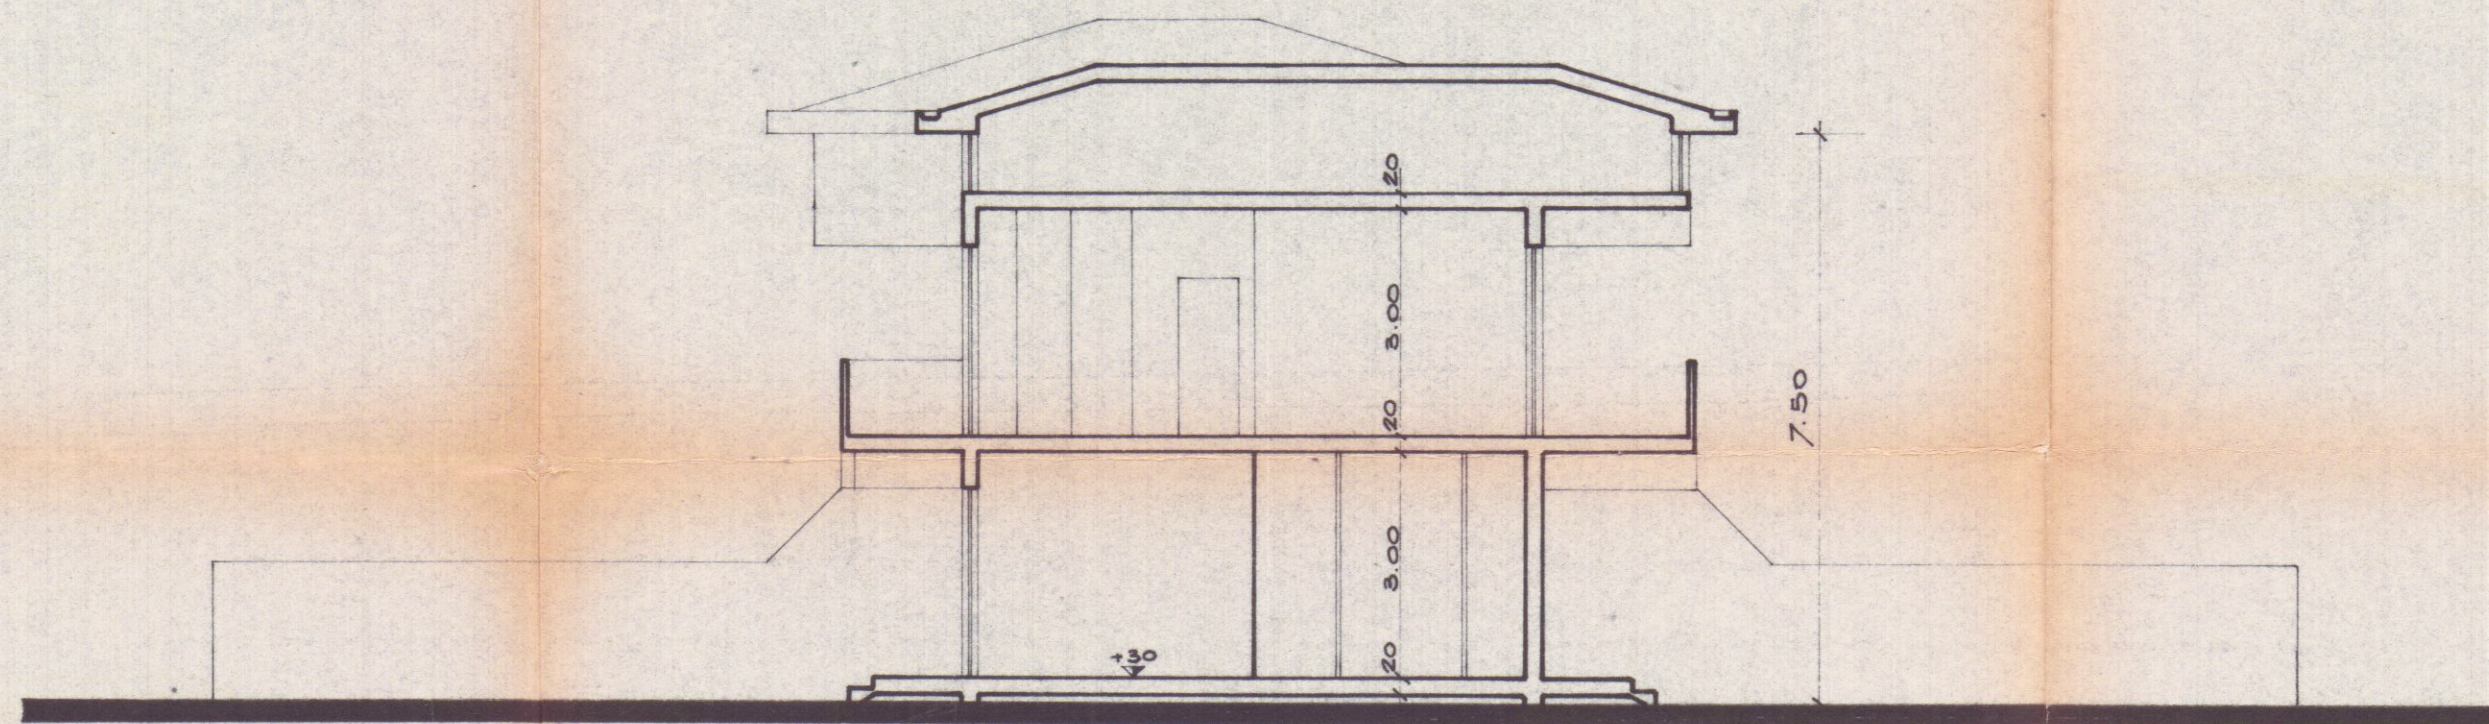

SEZIONE TRASVERSALE